


ARQUITECTOS: JOSE A. MURCIA MESEGUER JUAN C. OLIVA BIELSA		C/ Capitan Meca 2, 1 izq. 03002-ALICANTE Tfn. 521 52 76	clave: AL17.98
PROPIETARIO: OBRAMAR DEL MEDITERRANEO S.L.		SITUACION: UD. DE EJECUCION UA-33 ALICANTE	
PROYECTO DE: REPARCELACION		PLANO DE: PR1 SITUACION EN EL MARCO DEL P.G.M.O.	
Alicante, Junio de 1.998 		escala: 1/2000	dibujado: J.L. BOIUDA

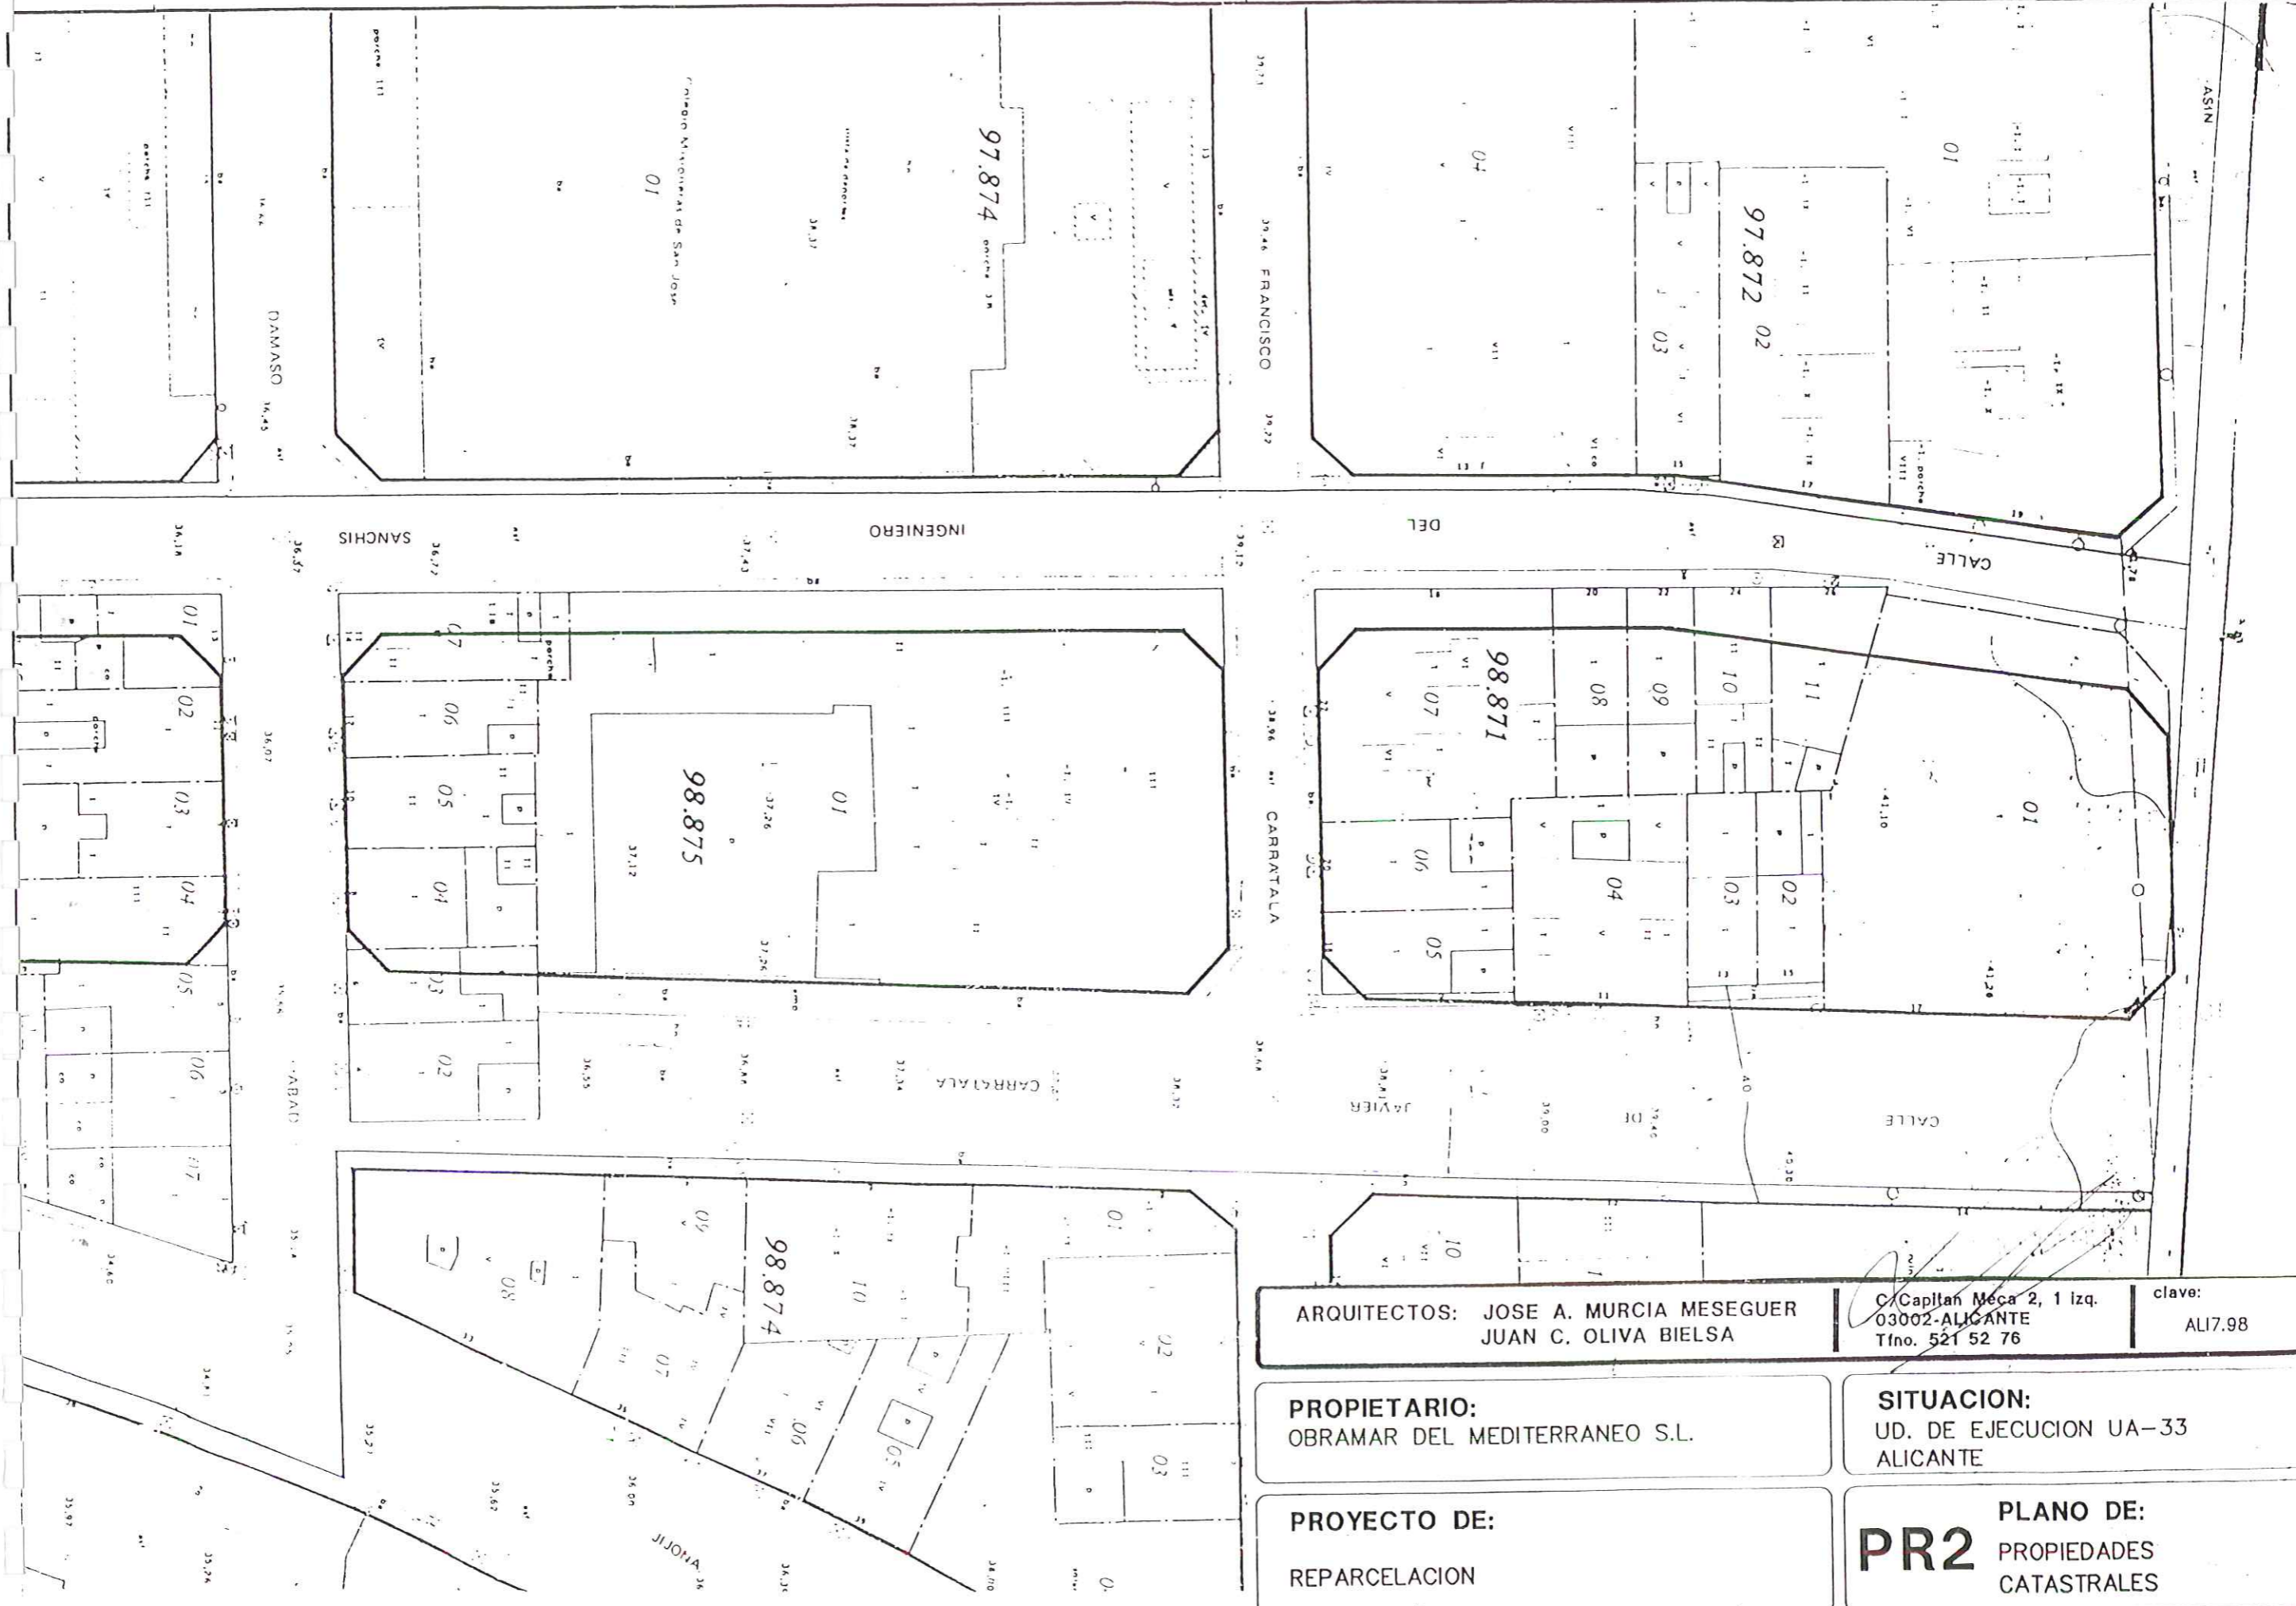

ARQUITECTOS: JOSE A. MURCIA MESEGUER
 JUAN C. OLIVA BIELSA

C/ Capitan Meca 2, 1 izq.
 03002-ALICANTE
 Tfn. 521 52 76

clave:
 ALI7.98

PROPIETARIO:
 OBRAMAR DEL MEDITERRANEO S.L.

SITUACION:
 UD. DE EJECUCION UA-33
 ALICANTE

PROYECTO DE:
 REPARCELACION

PLANO DE:
PR2 PROPIEDADES
 CATASTRALES

Alicante, Junio de 1.998

escala:
 1/500

dibujado:
 J.L. BOLUDA



Aprobado en el Pleno de la Junta de Urbanismo en sesión de 3 JULIO 1988

EL SECRETARIO GENERAL

ARQUITECTOS: JOSE A. MURCIA MESEGUER JUAN C. OLIVA BIELSA	C/ Capitan Meca 2, 1 Izq. 03002-ALICANTE Tfno. 521 52 76	clave: AL7/55
PROPIETARIO: OBRAMAR DEL MEDITERRANEO S.L.	SITUACION: UD. DE EJECUCION UA-33 ALICANTE	
PROYECTO DE: REPARCELACION	PLANO DE: TOPOGRAFIA PR3 PARCELARIO	
Alicante, Julio de 1988 <i>José Murcia</i>	escala: 1/200	elaborado: J.L. BOLLIDA

PLAZA DE AMÉRICA

CALLE DE JAVIER CARRATALA

CALLE DE JAVIER CARRATALA

CALLE DE FRANCISCO CARRATALA CERRADA

CALLE DEL INGENIERO SANDOZ PUJALTE

CALLE DE DAMASO ABAO



Aprobado definitivamente por el Pleno del Excmo. Ayuntamiento en sesión de 30.12.1999

EL SECRETARIO GENERAL

LEYENDA

- Alineación
- Limite de la Unidad
- ▨ Edificación existente

SUPERFICIES Y APROVECHAMIENTOS

	P.BAJA	E/planta	P.PISOS	ATICO	TOTAL
MANZANA A	650,96 m ²	260,38 m ²	650,96 m ²	431,65 m ²	3.946,83 m ²
MANZANA B	682,23 m ²	272,89 m ²	682,23 m ²	444,51 m ²	4.128,55 m ²
TOTAL UNIDAD	1.333,19 m ²	533,27 m ²	1.333,19 m ²	876,16 m ²	8.075,38 m ²

ARQUITECTOS: JOSE A. MURCIA MESEGUER JUAN C. OLIVA BIELSA		C/ Capitán Meca 2, 1 izq. 03002-ALICANTE Tfno 521 52 76	clave: AL17.98
PROPIETARIO: OBRAMAR DEL MEDITERRANEO S.L.		SITUACION: UD. DE EJECUCION UA-33 ALICANTE	
PROYECTO DE: REPARCELACION		PLANO DE: PR4 ORDENACION APROVECHAMIENTO	
Alicante, Julio de 1.998 		escala: 1/500	dibujado: J.L. BOLUDA

PLAZA DE AMERICA

S(V1): 144,01 m²

CALLE DE JAVIER CARRATALA

S(V3) : 573,56 m²

PARCELA A
sup: 786,29 m²

ZONA LIBRE PUBLICA
sup: 857,53 m²

PARCELA B
sup: 833,86 m²

S(V2): 159,84 m²

CALLE DE FRANCISCO CARRATALA LERINOLA

CALLE DE JAVIER CARRATALA

CALLE DE DAMASO ABAO

CALLE DEL INGENIERO SANCHEZ PUJALTE

Aprobado definitivamente por el Pleno del Excmo. Ayuntamiento en sesión de 30 MAR. 1999.

EL SECRETARIO GENERAL,

ARQUITECTOS MURCIA

SUPERFICIES DE CESION

TOTAL VIARIO: 877,41 m²
ZONA LIBRE PUBLICA: 857,53 m²

ARQUITECTOS: JOSE A. MURCIA MESEGUER
JUAN C. OLIVA BIELSA

C/Capitan Meca 2, 1 izq.
03002-ALICANTE
Tfno. 521 52 76

clave:
AL17-9JB

PROPIETARIO:
OBRAMAR DEL MEDITERRANEO S.L.

SITUACION:
UD. DE EJECUCION UA-33
ALICANTE

PROYECTO DE:
REPARCELACION

PLANO DE:
PR5 PARCELAS RESULTANTES

Alicante, Julio de 1.998

Jose A. Murcia

J.L. Boluda

escala:
1/500

dibujado:
J.L. BOLUDA