



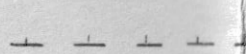
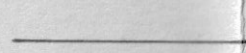
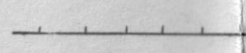
M
A
R

M
E
D
I
T
E
R
R
Á
N
E
O

SERVICIO TECNICO DE GESTION EL ARQUITECTO MUNICIPAL	AYUNTAMIENTO DE ALICANTE		0
	ESTUDIO DE DETALLE Y PROYECTO DE REPARCE- LACION UNIDAD A PLAN PARCIAL 3/2		
PLANO DE SITUACION			0
DIBUJÓ A NVÑEZ		ESCALA 1:5000	
FECHA ABRIL 1984		REFERENCIA	


Fdo. M. ANGEL CAMPOS P.

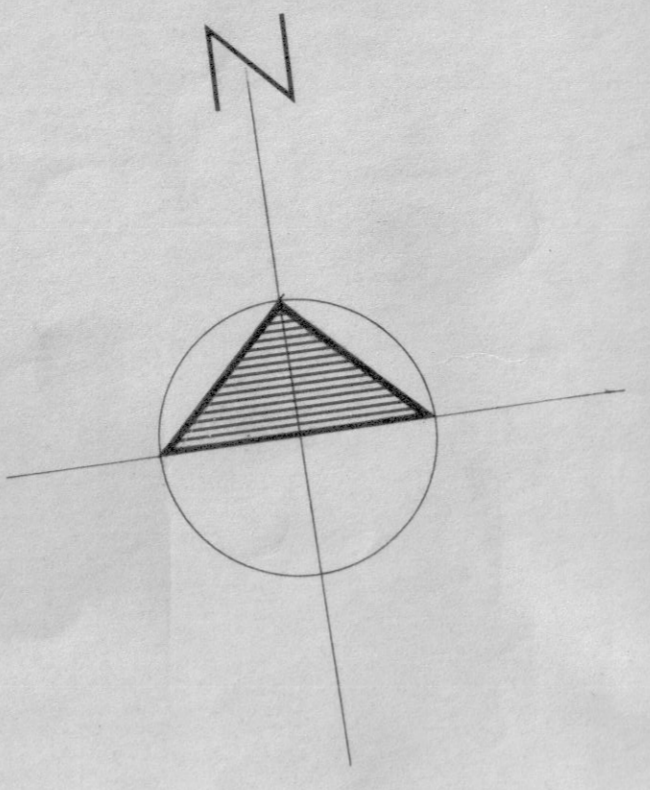







-  DELIMITACION DEL POLIGONO
-  VALLA EXISTENTE
-  LIMITACION PARCELAS } SIN VALLA
-  } CON "

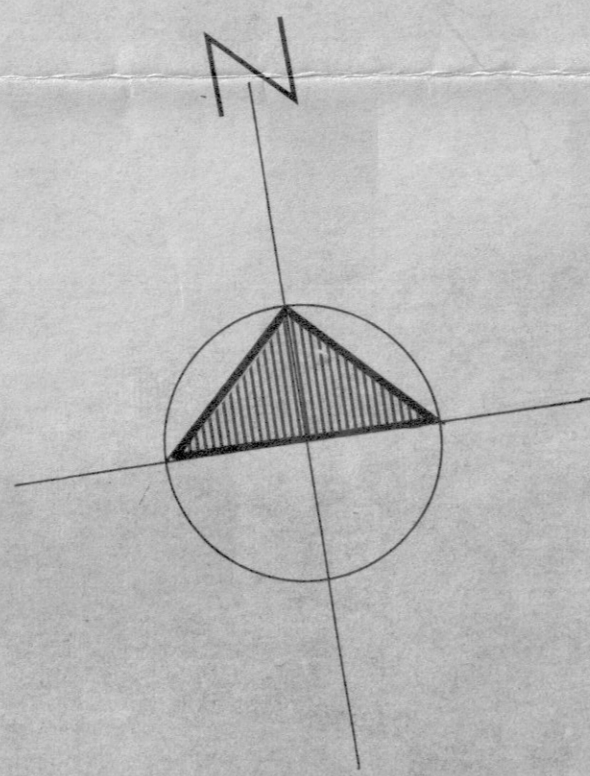


SERVICIO TOPOGRAFICO Y PLANO DE LA CIUDAD DEL TOPOGRAFO MUNICIPAL	AYUNTAMIENTO DE ALICANTE.	
	PLANO DE INFORMACION UNIDAD DE ACTUACION A PLAN PARCIAL 3/2	
FECHA ABRIL 1984	ESCALA 1/500	1
DIBUJO A. NUÑEZ		
Fco B. MARTINEZ FLORES F. GARCIA MARTINEZ		




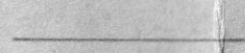


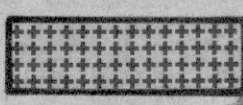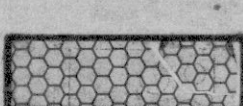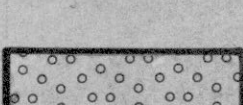


-  DELIMITACION DEL POLIGONO
 -  VALLA EXISTENTE
 -  LIMITACION PARCELAS
- SIN VALLA
 CON "

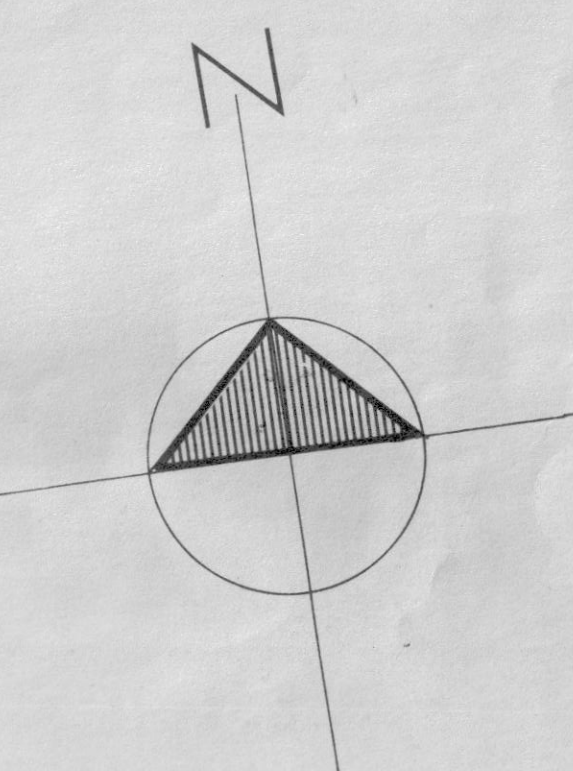-  BIBLIOTECA 3.158 m²
-  GUARDERIA 2.611 "
-  CENTRO COMERCIAL 4.966 "

SERVICIO TECNICO DE GESTION	AYUNTAMIENTO DE ALICANTE	
EL ARQUITECTO MUNICIPAL	ESTUDIO DE DETALLE Y PROYECTO DE REPARCELACION UNIDAD A PLAN PARCIAL 3/2	
INFORMACION Y ORDENACION	ESCALA 1:500	2
DIBUJO: J. M. SEGARRA	ALICANTE ABRIL 1984	
Fdo. MANGEL CAMPOS P.	REFERENCIA	

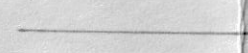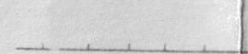


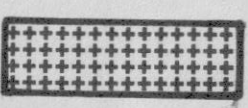
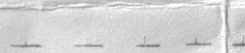
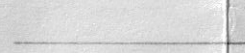
 DELIMITACION DEL POLIGONO
 VALLA EXISTENTE
 LIMITACION PARCELAS { SIN VALLA
 { CON "




 BIBLIOTECA 3.158 m²
 GUÁRDERIA 2.611 "
 CENTRO COMERCIAL 4.966 "

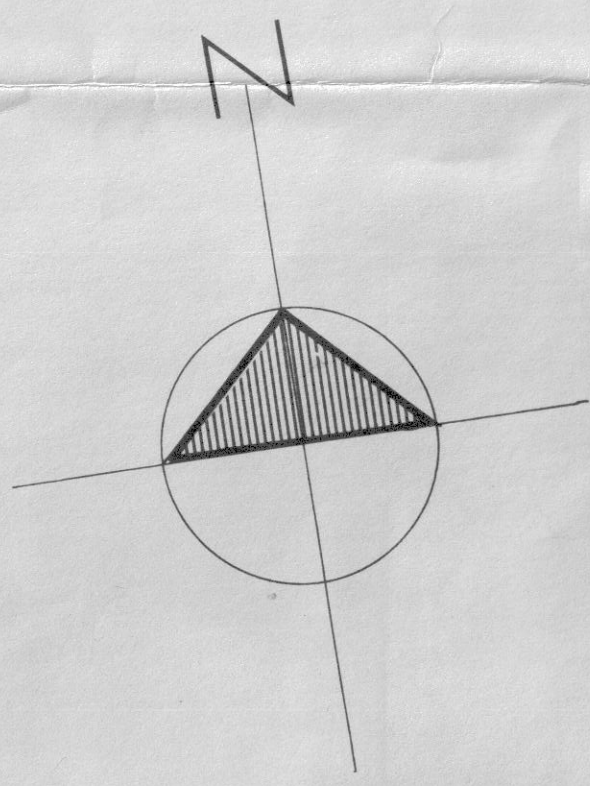

SERVICIO TECNICO DE GESTION	AYUNTAMIENTO DE ALICANTE	
EL ARQUITECTO MUNICIPAL	ESTUDIO DE DETALLE Y PROYECTO DE REPARACION UNIDAD A PLAN PARCIAL 3/2	
PLANO DE ADJUDICACION	ESCALA 1:500	3
DIBUJO: J. M. SEGARRA	REFERENCIA	
Edo. M. ANGEL CAMPOS P.	ALICANTE ABRIL 1984	

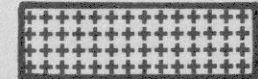

 DELIMITACION DEL POLIGONO
 VALLA EXISTENTE
 LIMITACION PARCELAS } SIN VALLA
} CON

 BIBLIOTECA 3 158 m²
 GUARDERIA 2.611 "
 CENTRO COMERCIAL 4.966 "



SERVICIO TECNICO DE GESTION	AYUNTAMIENTO DE ALICANTE	
EL ARQUITECTO MUNICIPAL	ESTUDIO DE DETALLE Y PROYECTO DE REPARACION UNIDAD A PLAN PARCIAL 3/2	
INFORMACION Y ADJUDICACION	ESCALA 1:500	4
DIBUJO: J. M. SEGARRA	ALICANTE ABRIL 1984	
REFERENCIA		