




GOBIERNO GENERAL VALENCIANO
 DIRECCIÓN GENERAL DE OBRAS PÚBLICAS,
 URBANISMO Y TRANSPORTES
 27/11/86 1987
 PROYECTO DE ORDENAMIENTO

Ayuntamiento Plano
 27 NOV 86
 Aprobación definitiva en sesión
 de 27 de Noviembre de 1986
 Escala: 1/2000

LEYENDA

LIMITES	ALINEACIONES
SUELO URBANO	EXTERIOR
AREAS Y OPERACIONES	DE VIAL
●●●●●●	—————
■ ■ ■ ■ ■ ■	—————

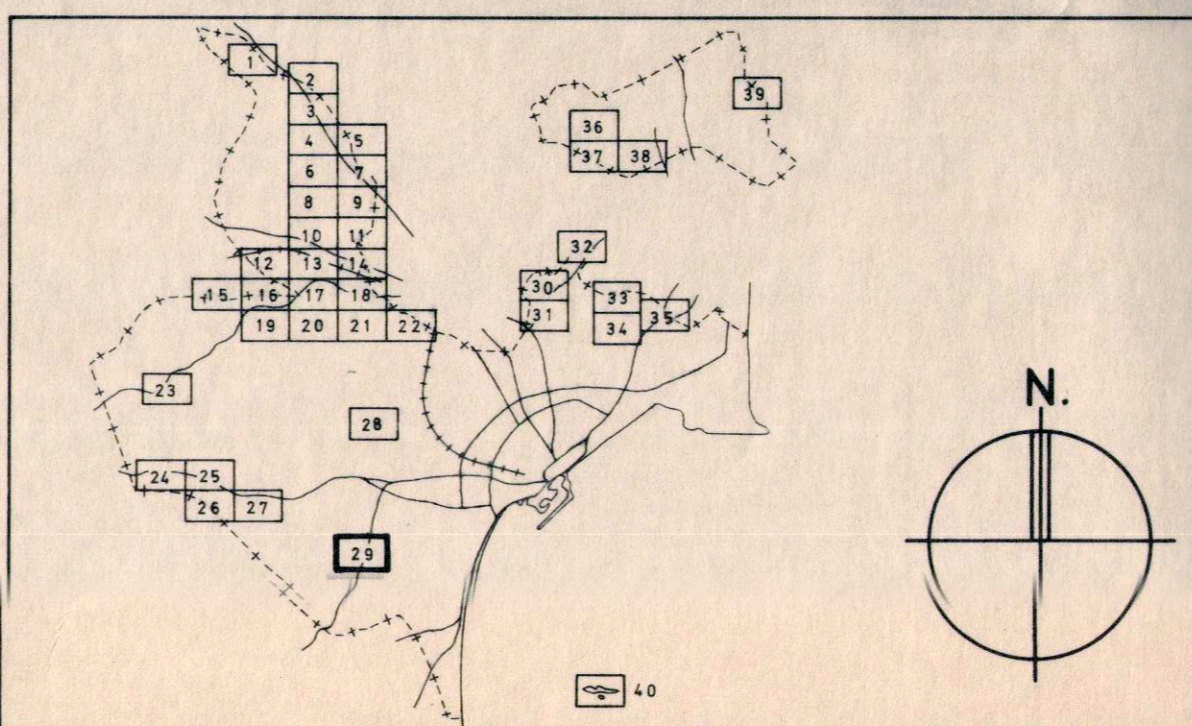

PLAN GENERAL MUNICIPAL DE ORDENACION. ALICANTE

OCTUBRE
 1986
 ESCALA
 1/2.000

SUELO URBANO:
 ALINEACIONES

PLANO
 SERIE **3**
 HOJA **B**
 29

EXCMO. AYUNTAMIENTO ALICANTE
 OFICINA MUNICIPAL DEL PLAN GENERAL