

Tº Mpal. de San
Vicente del
Raspeig

Casa del Albe




CONSELL DE LA GENERALITAT VALENCIANA
CONSELLERIA DE OBRAS PUBLICAS,
URBANISMO Y TRANSPORTES
27 MAR. 1987
APROBADO DEFINITIVAMENTE

Excmo. Ayuntamiento Pleno
21 NOV 1986
Aprobado por el Pleno
de la Diputación Provincial de Alicante
El Secretario
[Signature]

LEYENDA

- | | | | |
|---------------------|-------|--------------|---|
| LIMITES | | ALINEACIONES | |
| SUELO URBANO | ●●●●● | EXTERIOR | — |
| AREAS Y OPERACIONES | ■■■■■ | DE VIAL | — |

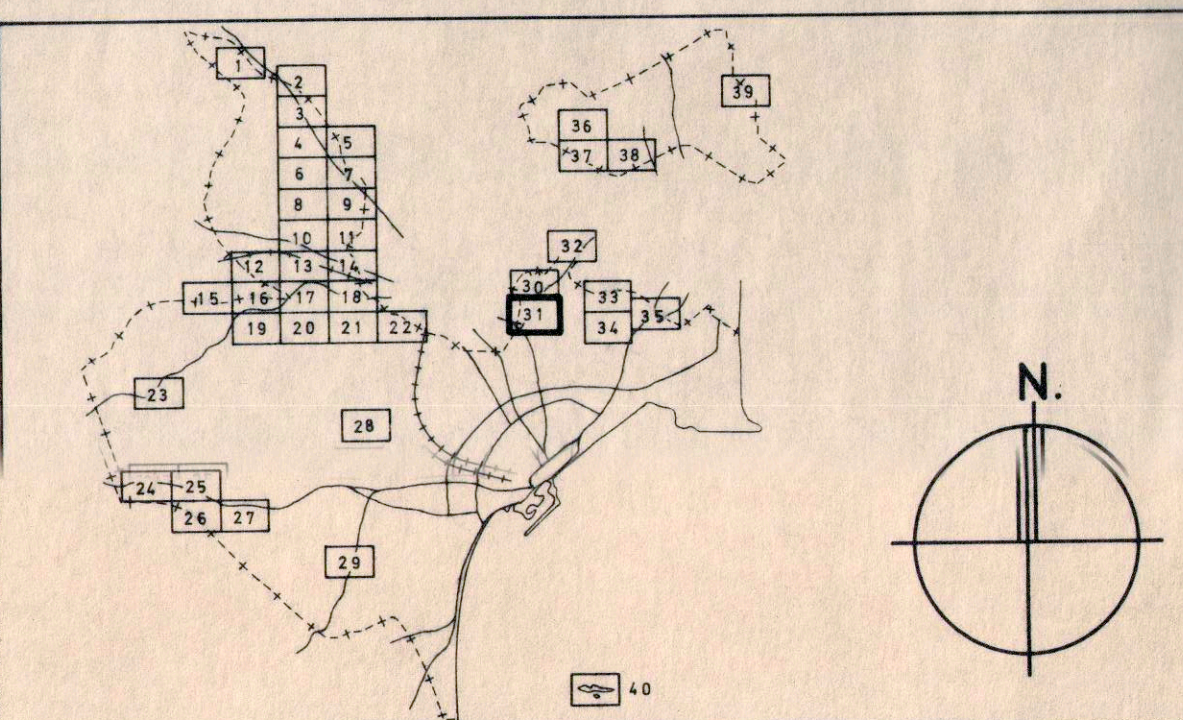

PLAN GENERAL MUNICIPAL DE ORDENACION. ALICANTE

OCTUBRE 1986

ESCALA 1/2000

SUELO URBANO:
ALINEACIONES

PLANO 3 B
SERIE 31

EXCMO. AYUNTAMIENTO ALICANTE
OFICINA MUNICIPAL DEL PLAN GENERAL