

DE LA COMISIÓN DE
 ASSESORIA TÉCNICA PARA EL
 URBANISMO
 27
 APROBADO DEFINITIVAMENTE
 01/6
 ALCANTARILLA
 AYUNTAMIENTO DE ALICANTE
 1988
 SECRETARÍA DE URBANISMO
 ALCA. AYUNTAMIENTO DE ALICANTE
 1988
 SECRETARÍA DE URBANISMO

LEYENDA

LIMITES


SUELO URBANO ●●●●●●
 AREAS Y OPERACIONES ■■■■■■■■

ALINEACIONES

EXTERIOR ————
 DE VIAL ————

REGULACION ALTURAS

ANCHO OFICIAL DEL VIAL 12
 N.º DE PLANTAS IV
 EDIFICIO PROTEGIBLE EP

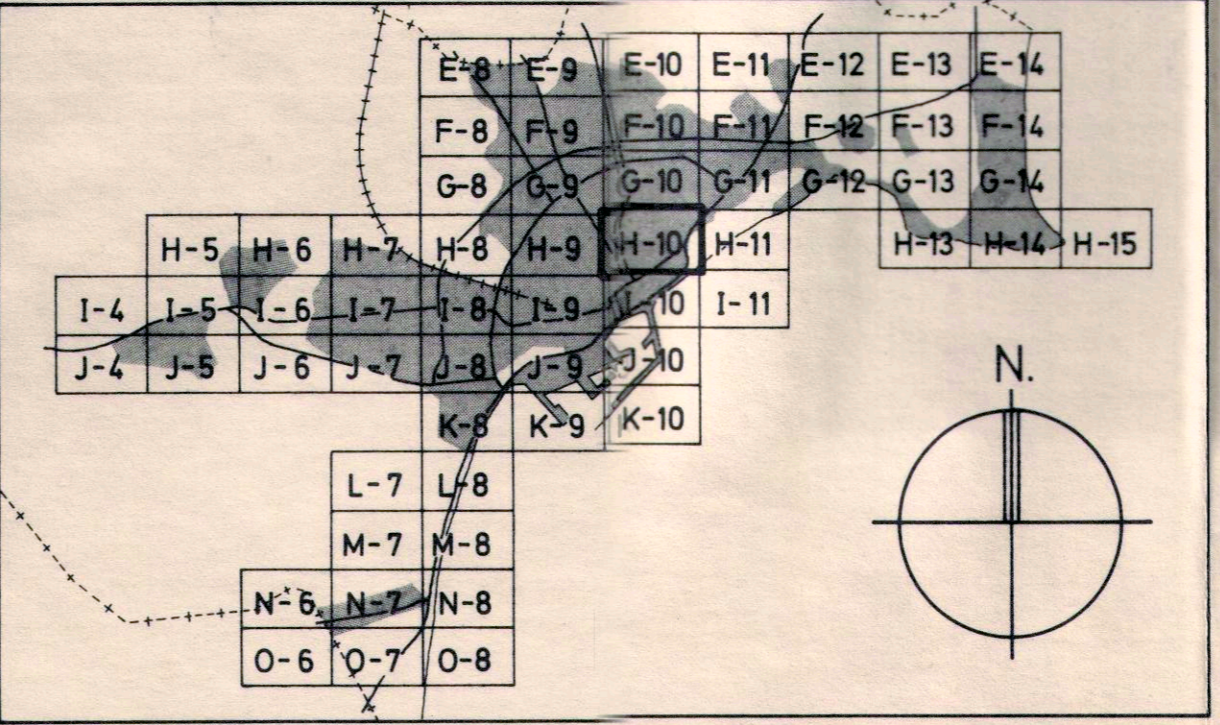

PLAN GENERAL MUNICIPAL DE ORDENACION. ALICANTE

OCTUBRE 1986
 ESCALA 1/2000

SUELO URBANO:
 ALINEACIONES
 PLANO 3A
 SERIE H-10

EXCMO. AYUNTAMIENTO ALICANTE
 OFICINA MUNICIPAL DEL PLAN GENERAL