


APD/21

CONSEJO DE LA GENERALIDAD VALENCIANA
 CONSEJERIA DE OBRAS PUBLICAS
 URBANISMO Y TRANSPORTES
 12 MAR. 1987
 APROBADO DEFINITIVAMENTE



LEYENDA

- | | | |
|----------------------------|---------------------|---------------------------|
| LIMITES | ALINEACIONES | REGULACION ALTURAS |
| SUELO URBANO ●●●●●● | EXTERIOR ———— | ANCHO OFICIAL DEL VIAL 12 |
| AREAS Y OPERACIONES ■■■■■■ | DE VIAL ———— | Nº DE PLANTAS IV |
| | | EDIFICIO PROTEGIBLE EP |

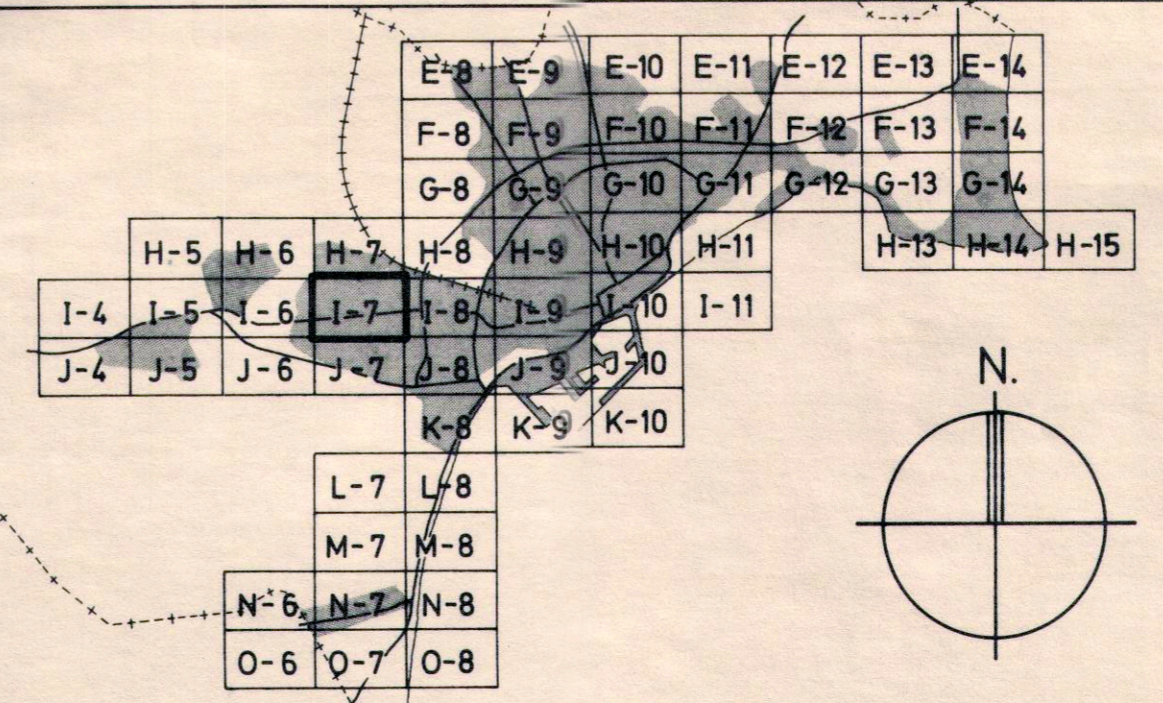

PLAN GENERAL MUNICIPAL DE ORDENACION. ALICANTE

OCTUBRE 1986	SUELO URBANO: ALINEACIONES	PLANO 3A
ESCALA 1/2000		SERIE I-7

EXCMO. AYUNTAMIENTO ALICANTE
 OFICINA MUNICIPAL DEL PLAN GENERAL