
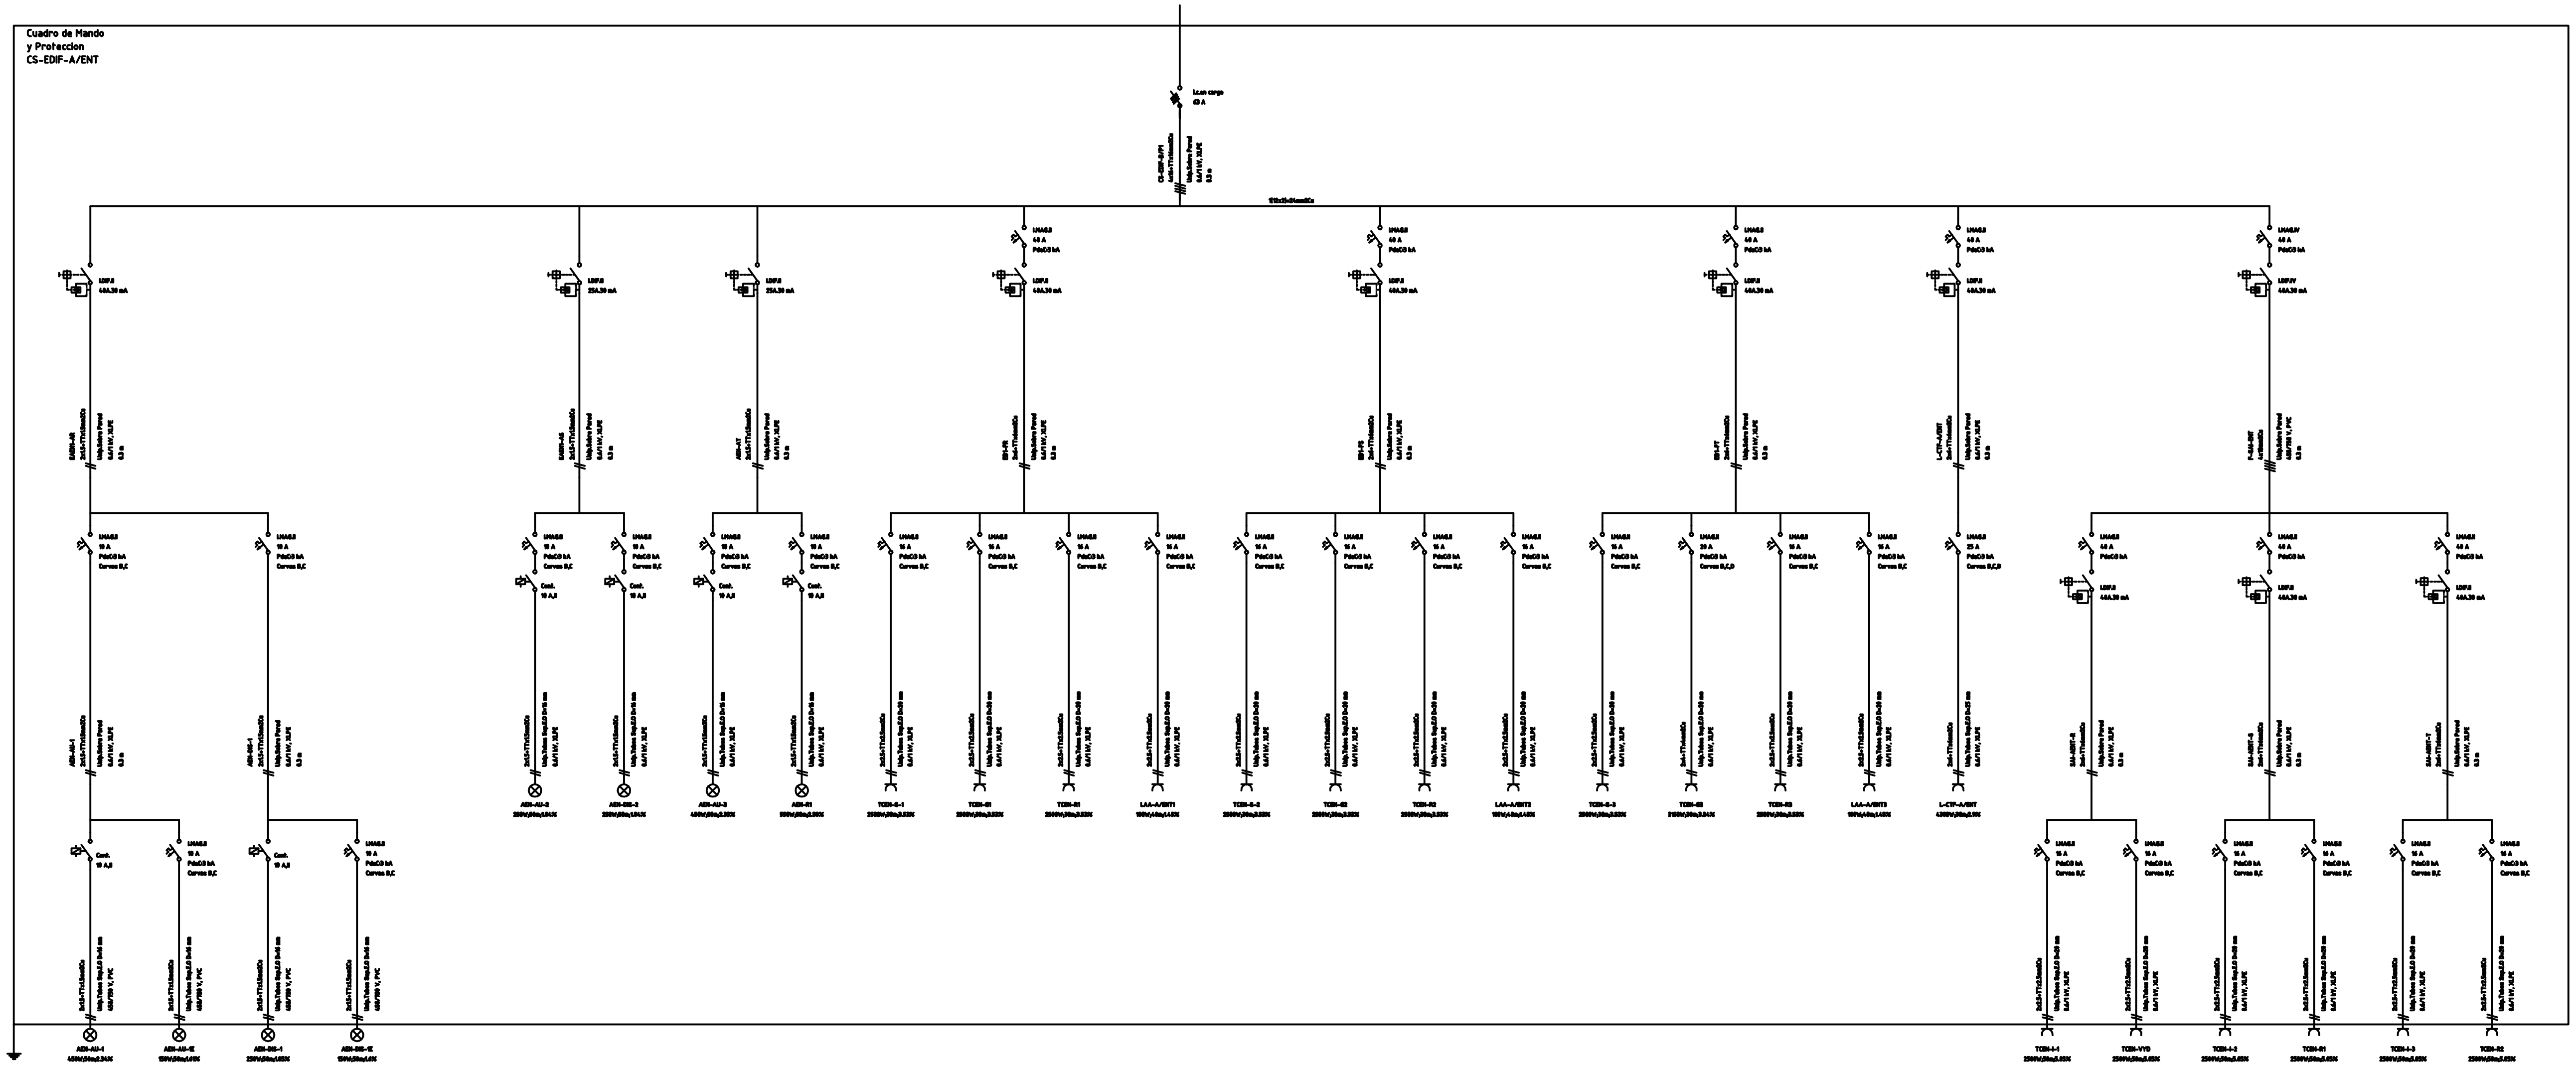



MANIOBRA

P../1 .– PULSADOR DE ENCENDIDO
P../2 .– PULSADOR DE APAGADO
P1/.. .– PULSADOR EN CUADRO DE PROTECCION Y MANDO
P2/.. .– PULSADOR EN CUADRO MANIOBRA CENTRALIZADO

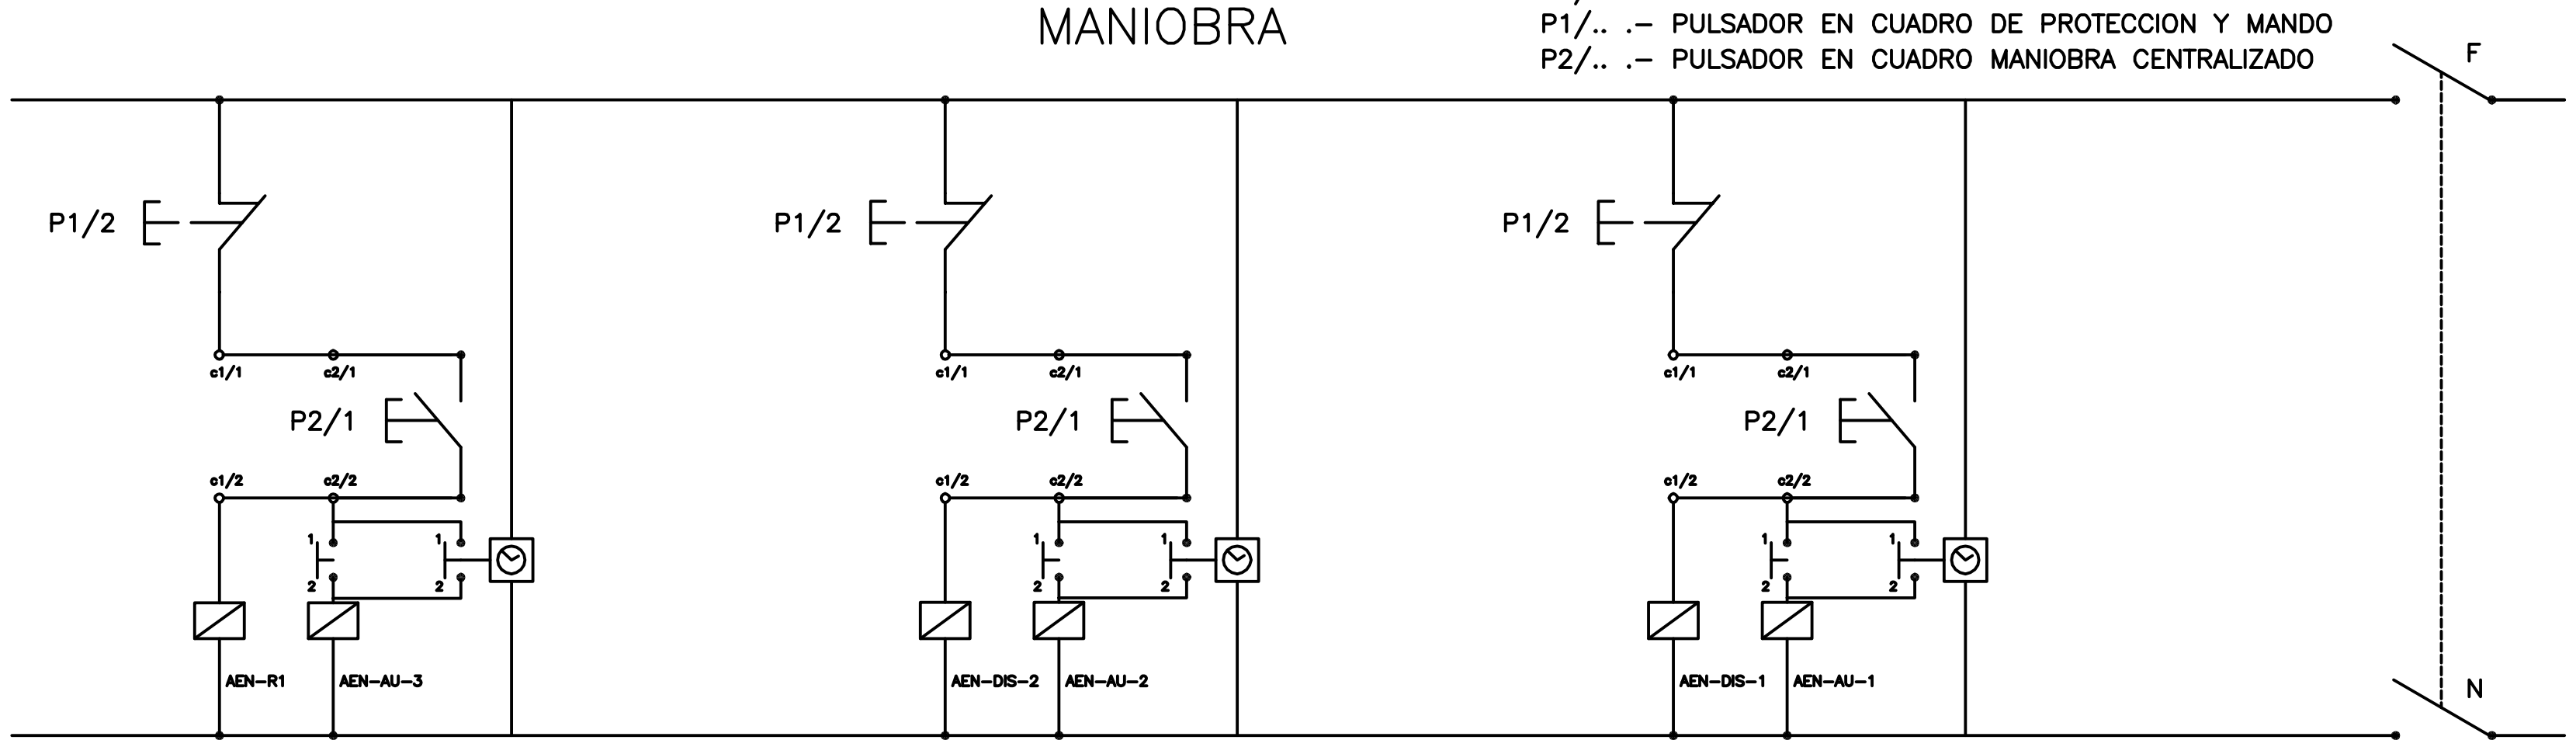

CIRCUITOS	DENOMINACIÓN	LÍNEA	TUBO PROTECCIÓN
	EDIFICIO A, ENTREPLANTA, CUADRO SECUNDARIO CS–A/ENT – ALUMBRADO		
AEN–AU–1	ALUMBRADO ENTREP. AULAS, CIRCUITO 1	2x1,5+TTx1,5 mm2 Cu	ø16 mm
AEN–AU–1E	ALUMBRADO ENTREP. AULAS, CIRCUITO 1 EMERGENCIA	2x1,5+TTx1,5 mm2 Cu	ø16 mm
AEN–AU–2	ALUMBRADO ENTREP. AULAS, CIRCUITO 2	2x1,5+TTx1,5 mm2 Cu	ø16 mm
AEN–AU–3	ALUMBRADO ENTREP. AULAS, CIRCUITO 3	2x1,5+TTx1,5 mm2 Cu	ø16 mm
AEN–DIS–1	ALUMBRADO ENTREP. DISTRIBUIDOR, CIRCUITO 1	2x1,5+TTx1,5 mm2 Cu	ø16 mm
AEN–DIS–1E	ALUMBRADO ENTREP. DISTRIBUIDOR, EMERGENCIA	2x1,5+TTx1,5 mm2 Cu	ø16 mm
AEN–DIS–2	ALUMBRADO ENTREP. DISTRIBUIDOR, CIRCUITO 2	2x1,5+TTx1,5 mm2 Cu	ø16 mm
	EDIFICIO A, ENTREPLANTA, CUADRO SECUNDARIO CS–A/ENT – FUERZA		
TCEN–S–1	TOMA DE CORRIENTE DE SERVICIO, CIRCUITO 1	2x2,5+TTx2,5 mm2 Cu	ø20 mm
TCEN–S–2	TOMA DE CORRIENTE DE SERVICIO, CIRCUITO 2	2x2,5+TTx2,5 mm2 Cu	ø20 mm
TCEN–S–3	TOMA DE CORRIENTE DE SERVICIO, CIRCUITO 3	2x2,5+TTx2,5 mm2 Cu	ø20 mm
TCEN–G–1	TOMA DE CORRIENTE GENERAL, CIRCUITO 1	2x2,5+TTx2,5 mm2 Cu	ø20 mm
TCEN–G–2	TOMA DE CORRIENTE GENERAL, CIRCUITO 2	2x2,5+TTx2,5 mm2 Cu	ø20 mm
TCEN–G–3	TOMA DE CORRIENTE GENERAL, CIRCUITO 3	2x4+TTx4 mm2 Cu	ø25 mm
	EDIFICIO A, PLANTA ENTREPLANTA, CUADRO SECUNDARIO CS–AEN–SAI		
TCEN–I–1	TOMA DE CORRIENTE DE INFORMÁTICA, CIRCUITO 1	2x2,5+TTx2,5 mm2 Cu	ø20 mm
TCEN–I–2	TOMA DE CORRIENTE DE INFORMÁTICA, CIRCUITO 2	2x2,5+TTx2,5 mm2 Cu	ø20 mm
TCEN–I–3	TOMA DE CORRIENTE DE INFORMÁTICA, CIRCUITO 3	2x2,5+TTx2,5 mm2 Cu	ø20 mm
TCEN–VYD	TOMA DE CORRIENTE RACK VOZ Y DATOS	2x2,5+TTx2,5 mm2 Cu	ø20 mm

Cuadro General de
Mando y Proteccion
EDIFICIO "A"

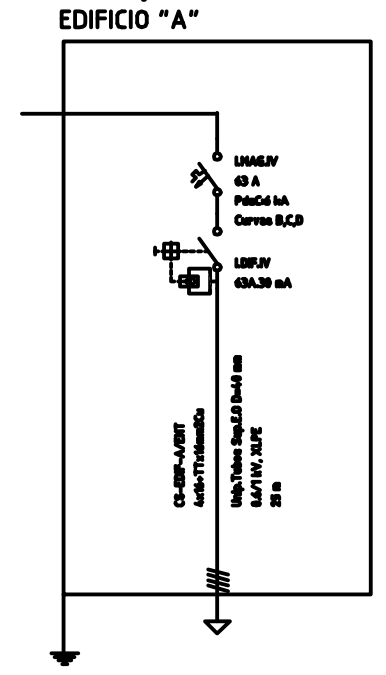

PROYECTO DE LA SEGUNDA FASE DEL PARQUE CENTRAL DE BOMBEROS "ILDEFONSO PRATS" Y CUARTEL DE JEFATURA DE LA POLICÍA LOCAL EN LA AVDA. DEL LOCUTOR VICENTE HIPÓLITO

JAUME GINER ÁLVAREZ, ARQUITECTO/ GABRIEL MANZANARO LÓPEZ, ARQUITECTOS TÉCNICOS / M. RAMOS, ITI/ ALEJANDRO H. LEITE GARCIA, M. ANGEL ARQUES, DELINEANTES/ ESPERANZA MÁRQUEZ CERVANTES, Mª CARMEN CAMPILLO GALLEGO AUX. ADMINISTRATIVOS

INGENIERIA COLABORADORA: rc s.l Facilities & building engineering projects

Doctor Jiménez Díaz 2, planta 1, puerta 8, San Juan de Alicante / Alicante 03550 rc.fbep@gmail.com 619113537

fdo: MANUEL RAMOS MARIN
Ingeniero Técnico Industrial 1.501
Colegio Oficial de Ingenieros Técnicos industriales de Alicante

INSTALACION IE-BT
ESQUEMA EDIF. "A" ENTREP., SECUNDARIO

FECHA: ABRIL 2015

ESCALA S/E

EXCMO. AYUNTAMIENTO DE ALICANTE
OFICINA TECNICA DE INFORMES, VALORACIONES PROYECTOS Y PATRIMONIO
DEPARTAMENTO TECNICO DE EDIFICACION

fdo: JAUME GINER ALVAREZ

IE-05

El presente documento es copia de su original del que es autor el Arquitecto D. Jaume Giner Alvarez. Su utilización total o parcial así como cualquier reproducción o cesión a terceros, requerirá la previa autorización expresa de su autor quedando en todo caso prohibida cualquier modificación unilateral del mismo.