


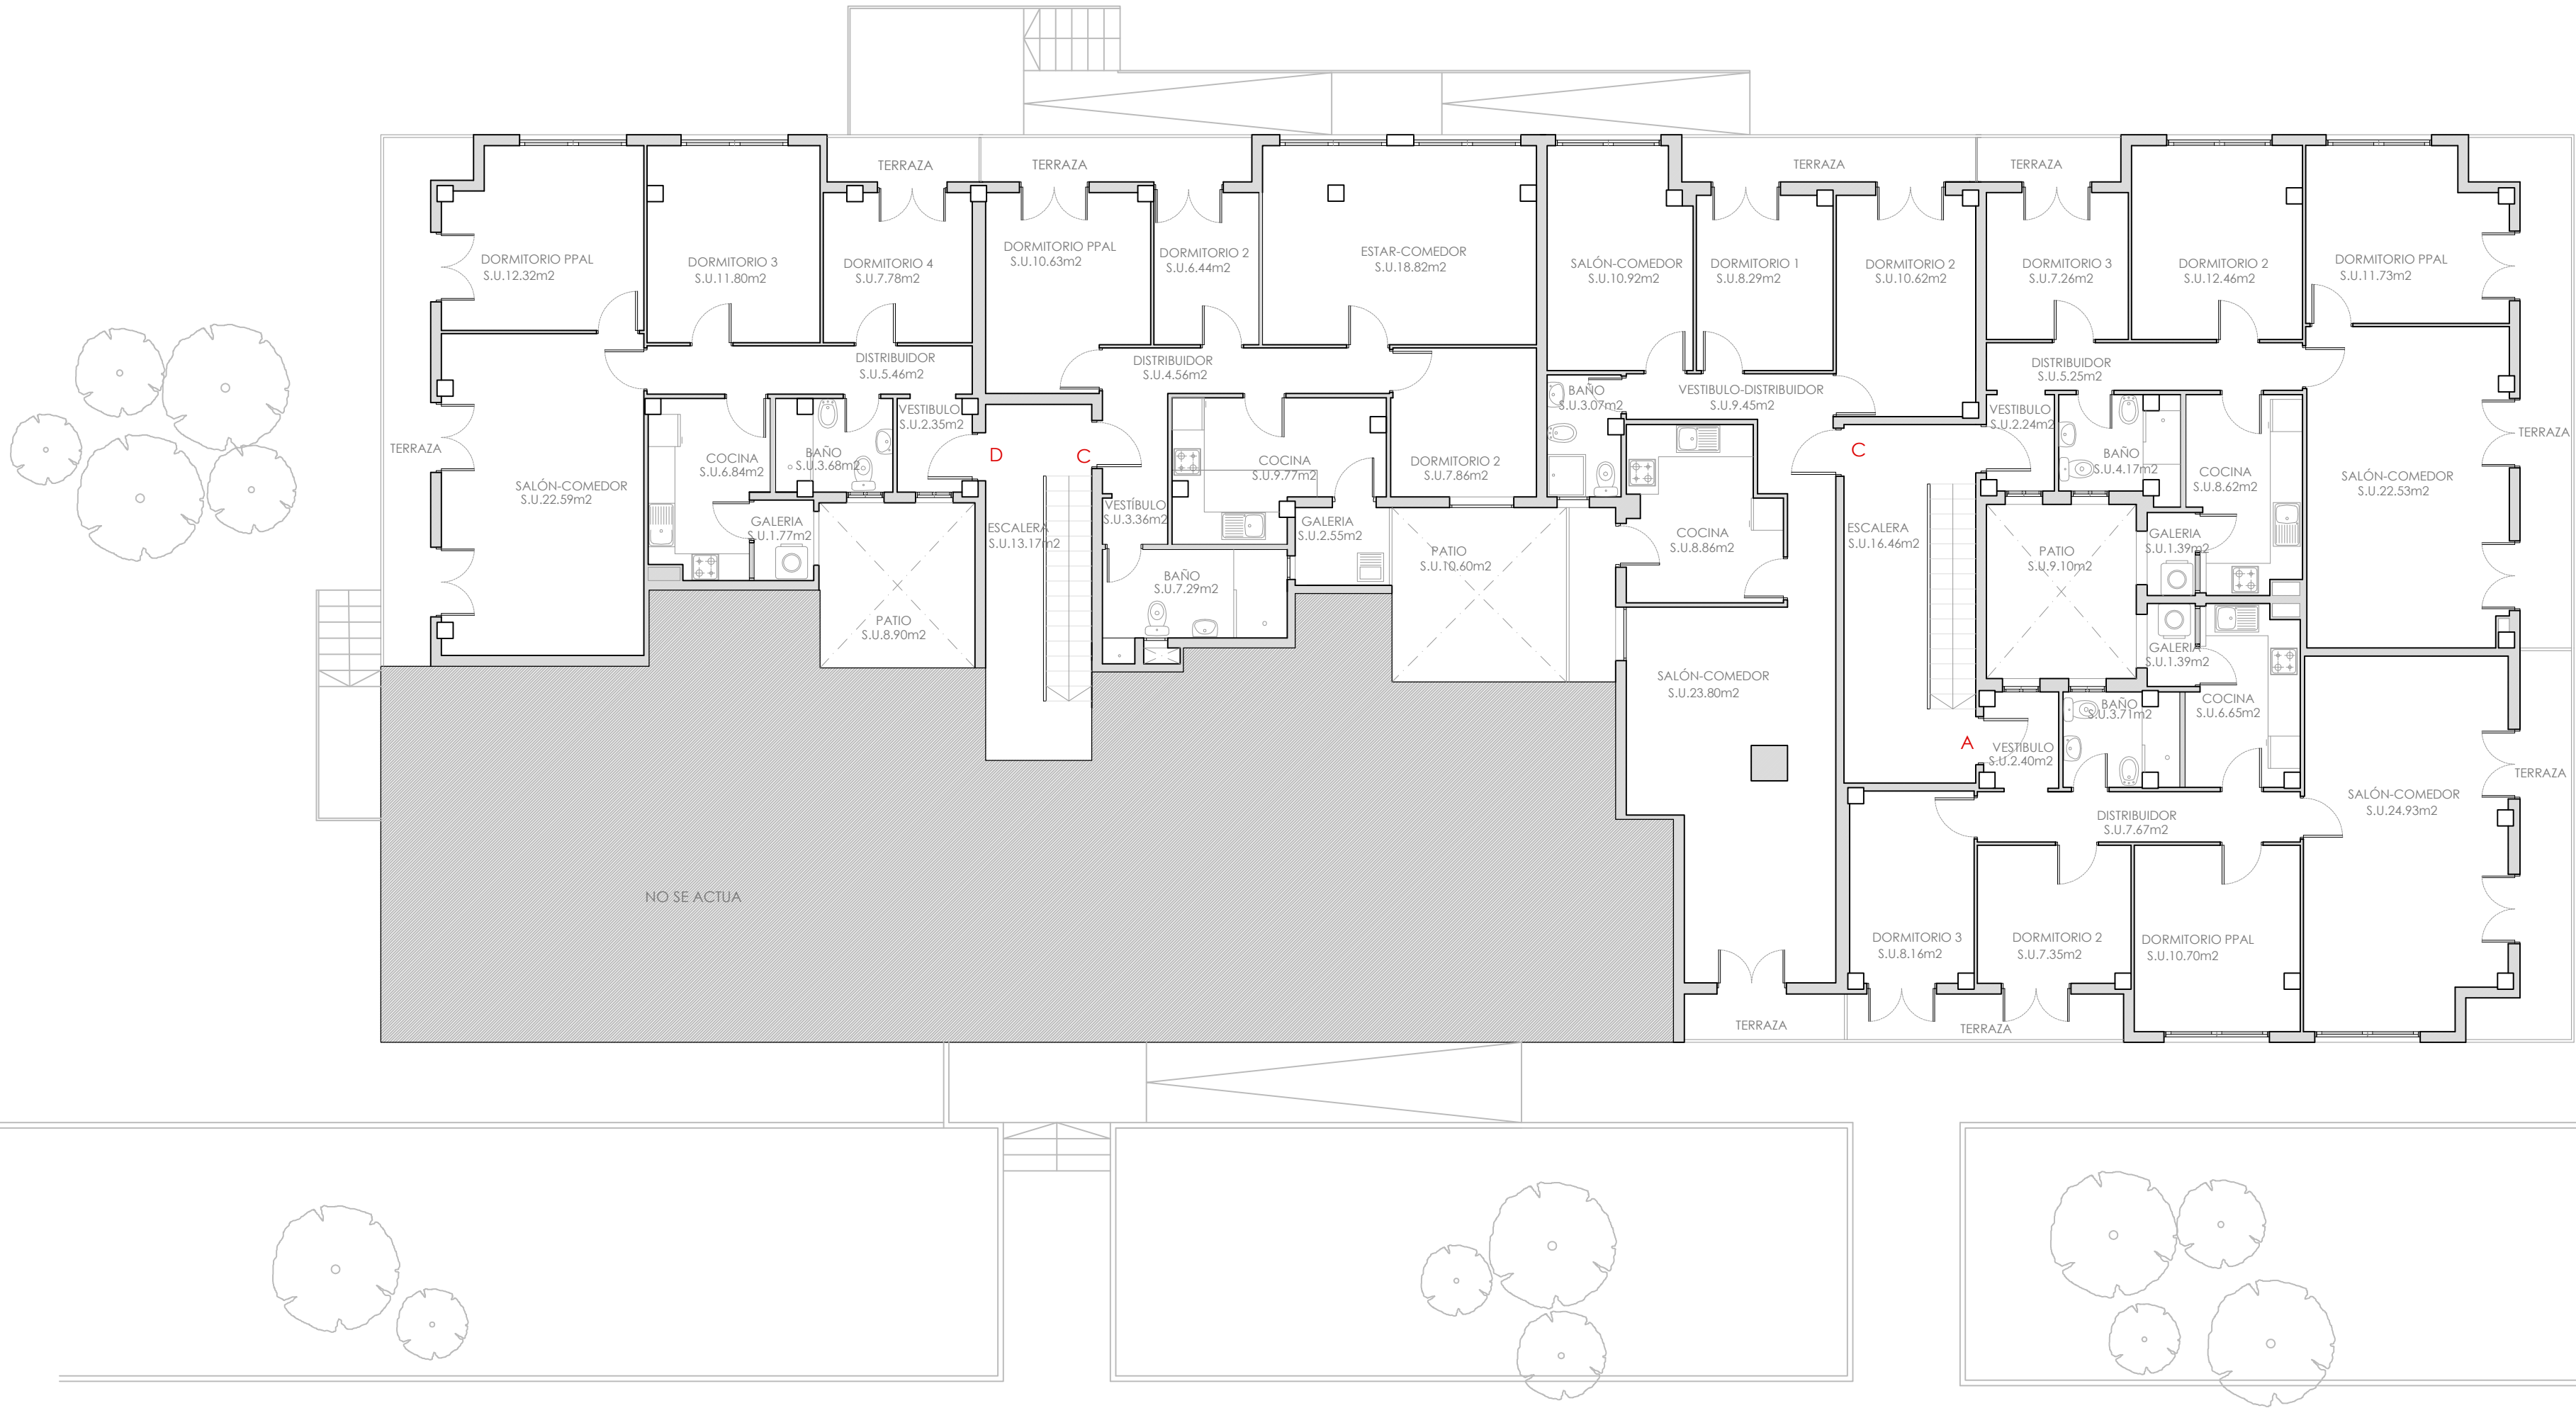

LEYENDA

	LUMINARIA MURAL DECORATIVA PARA MONTAJE EN INTERIORES Con 2 lámparas fluorescentes compactas de 18W E14/865
	LUMINARIA MURAL OVAL PARA MONTAJE EN EXTERIOR IP-44 Con 1 lámparas fluorescente compacta de 26W
	LUMINARIA CENITAL DECORATIVA PARA MONTAJE EN INTERIORES Con 2 lámparas fluorescentes compactas de 18W E14/865
	LUMINARIA DOWN LIGHT EMPOTRABLE CIRCULAR Con 2 lámparas fluorescentes compactas de 26W/865
	LUMINARIA LINEAL FLUORESCENTE DE SUPERFICIE PARA MONTAJE EN INTERIORES Lámparas fluorescentes lineal T8 G13 L36W/865
	CUADRO DE MANDO Y PROTECCION DE SUPERFICIE Fabricado en plástico auto extingüible
	TOMA DE CORRIENTE TIPO SCHUKO 2P+TT 16A Montaje en superficie. Perteneciente al circuito "n".







LEYENDA

	LUMINARIA MURAL DECORATIVA PARA MONTAJE EN INTERIORES Con 2 lámparas fluorescentes compactas de 18W E14/865
	LUMINARIA MURAL OVAL PARA MONTAJE EN EXTERIOR IP-44 Con 1 lámparas fluorescente compacta de 26W
	LUMINARIA CENITAL DECORATIVA PARA MONTAJE EN INTERIORES Con 2 lámparas fluorescentes compactas de 18W E14/865
	LUMINARIA DOWN LIGHT EMPOTRABLE CIRCULAR Con 2 lámparas fluorescentes compactas de 26W/865
	LUMINARIA LINEAL FLUORESCENTE DE SUPERFICIE PARA MONTAJE EN INTERIORES Lámparas fluorescentes lineal T8 G13 L36W/865
	CUADRO DE MANDO Y PROTECCION DE SUPERFICIE Fabricado en plástico auto extingible
	TOMA DE CORRIENTE TIPO SCHUKO 2P+TT 16A Montaje en superficie. Perteneciente al circuito "n".

NOTA:

Se ha de prever:

- Alimentación a campana extractora de cocina. Circuito C2.
- Pulsador para timbre junto a puerta de acceso a cada vivienda. Circuito C1.
- Zumbador en distribuidor de entrada. Circuito C1.
- Las tomas de corriente de cocina serán de 25A. Circuito C3.



LEYENDA

	LUMINARIA MURAL DECORATIVA PARA MONTAJE EN INTERIORES Con 2 lámparas fluorescentes compactas de 18W E14/865
	LUMINARIA MURAL OVAL PARA MONTAJE EN EXTERIOR IP-44 Con 1 lámparas fluorescente compacta de 26W
	LUMINARIA CENITAL DECORATIVA PARA MONTAJE EN INTERIORES Con 2 lámparas fluorescentes compactas de 18W E14/865
	LUMINARIA DOWN LIGHT EMPOTRABLE CIRCULAR Con 2 lámparas fluorescentes compactas de 26W/865
	LUMINARIA LINEAL FLUORESCENTE DE SUPERFICIE PARA MONTAJE EN INTERIORES Lámparas fluorescentes lineal T8 G13 L36W/865
	CUADRO DE MANDO Y PROTECCION DE SUPERFICIE Fabricado en plástico auto extingible
	TOMA DE CORRIENTE TIPO SCHUKO 2P+TT 16A Montaje en superficie. Perteneciente al circuito "n".

NOTA:

Se ha de prever:

- Alimentación a campana extractora de cocina. Circuito C2.
- Pulsador para timbre junto a puerta de acceso a cada vivienda. Circuito C1.
- Zumbador en distribuidor de entrada. Circuito C1.
- Las tomas de corriente de cocina serán de 25A. Circuito C3.








LEYENDA



	LUMINARIA MURAL DECORATIVA PARA MONTAJE EN INTERIORES Con 2 lámparas fluorescentes compactas de 18W E14/865
	LUMINARIA MURAL OVAL PARA MONTAJE EN EXTERIOR IP-44 Con 1 lámparas fluorescente compacta de 26W
	LUMINARIA CENITAL DECORATIVA PARA MONTAJE EN INTERIORES Con 2 lámparas fluorescentes compactas de 18W E14/865
	LUMINARIA DOWN LIGT EMPOTRABLE CIRCULAR Con 2 lámparas fluorescentes compactas de 26W/865
	LUMINARIA LINEAL FLUORESCENTE DE SUPERFICIE PARA MONTAJE EN INTERIORES Lámparas fluorescentes lineal T8 G13 L36W/865
	CUADRO DE MANDO Y PROTECCION DE SUPERFICIE Fabricado en plástico auto extingible
	TOMA DE CORRIENTE TIPO SCHUKO 2P+TT 16A Montaje en superficie. Perteneciente al circuito "n".

NOTA:
Se ha de prever:
- Alimentación a campana extractora de cocina. Circuito C2.
- Pulsador para timbre junto a puerta de acceso a cada vivienda. Circuito C1.
- Zumbador en distribuidor de entrada. Circuito C1.
- Las tomas de corriente de cocina serán de 25A. Circuito C3.

CENTRALIZACIÓN 1
BLOQUE 1. ESCALERA 1
ESQUEMA UNIFILAR DE ALIMENTACION A CONTADORES
Y DERIVACIONES INDIVIDUALES

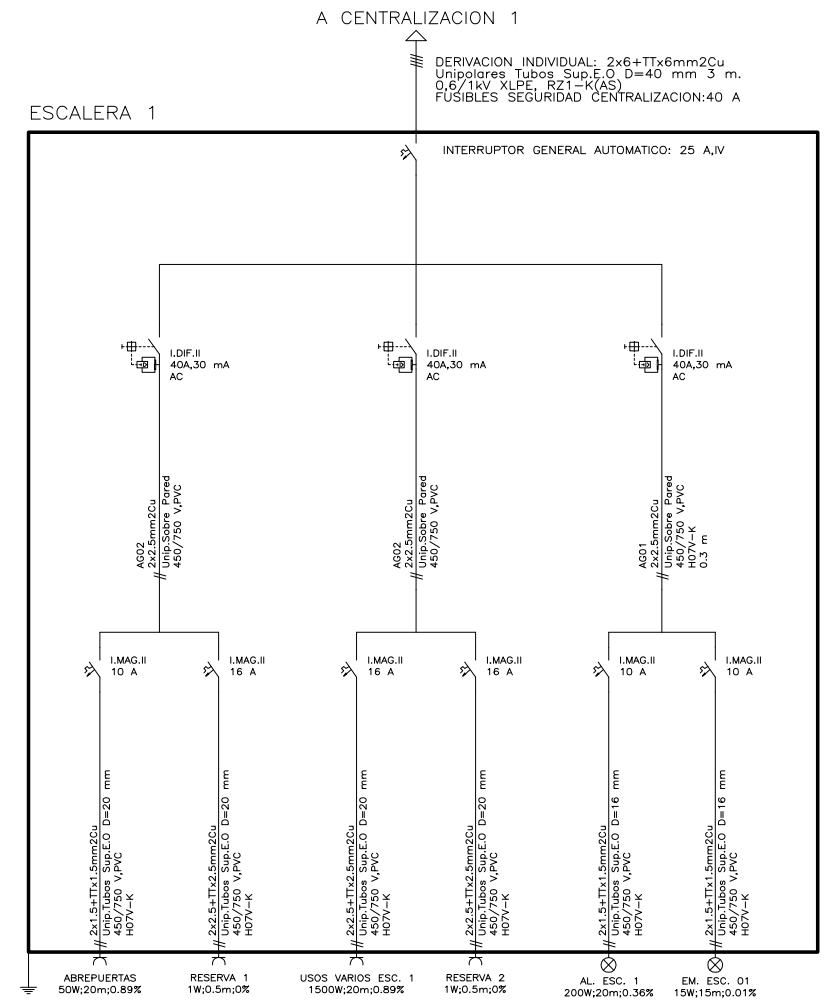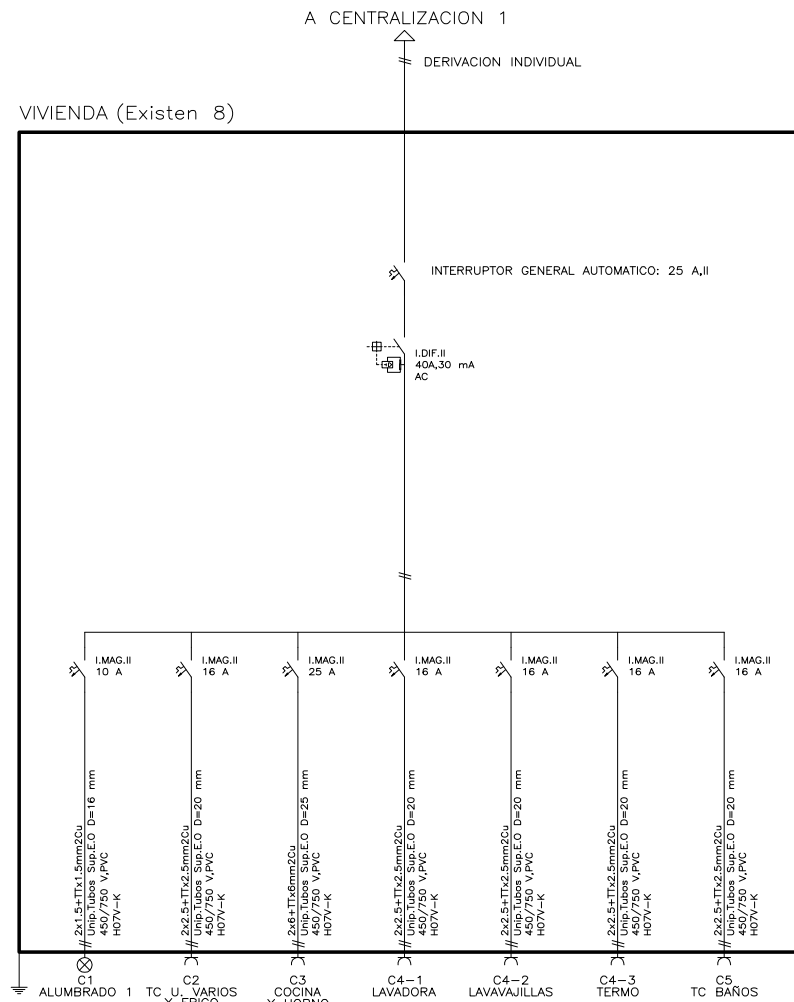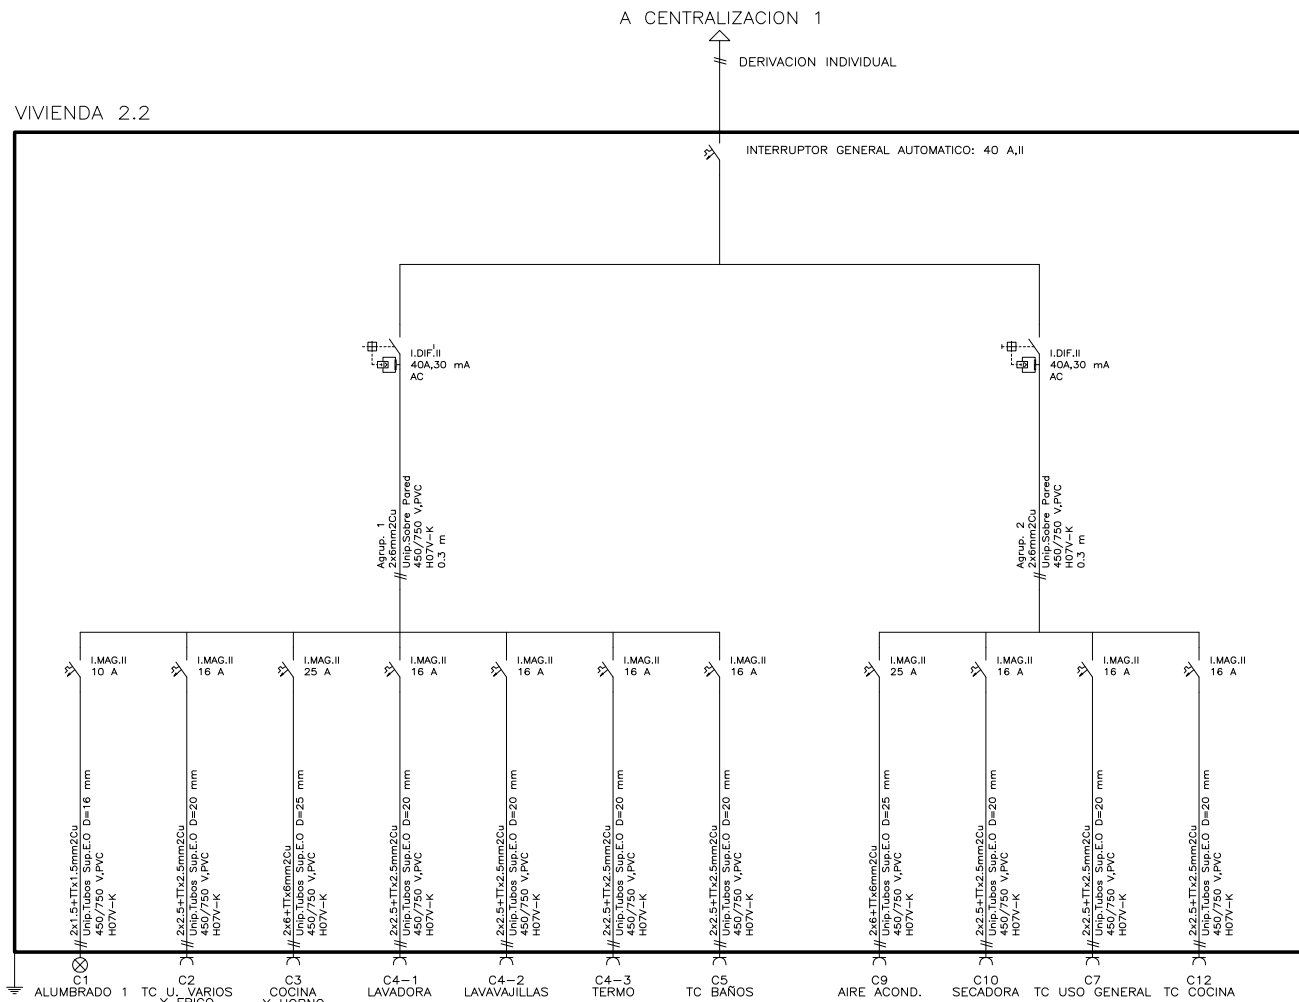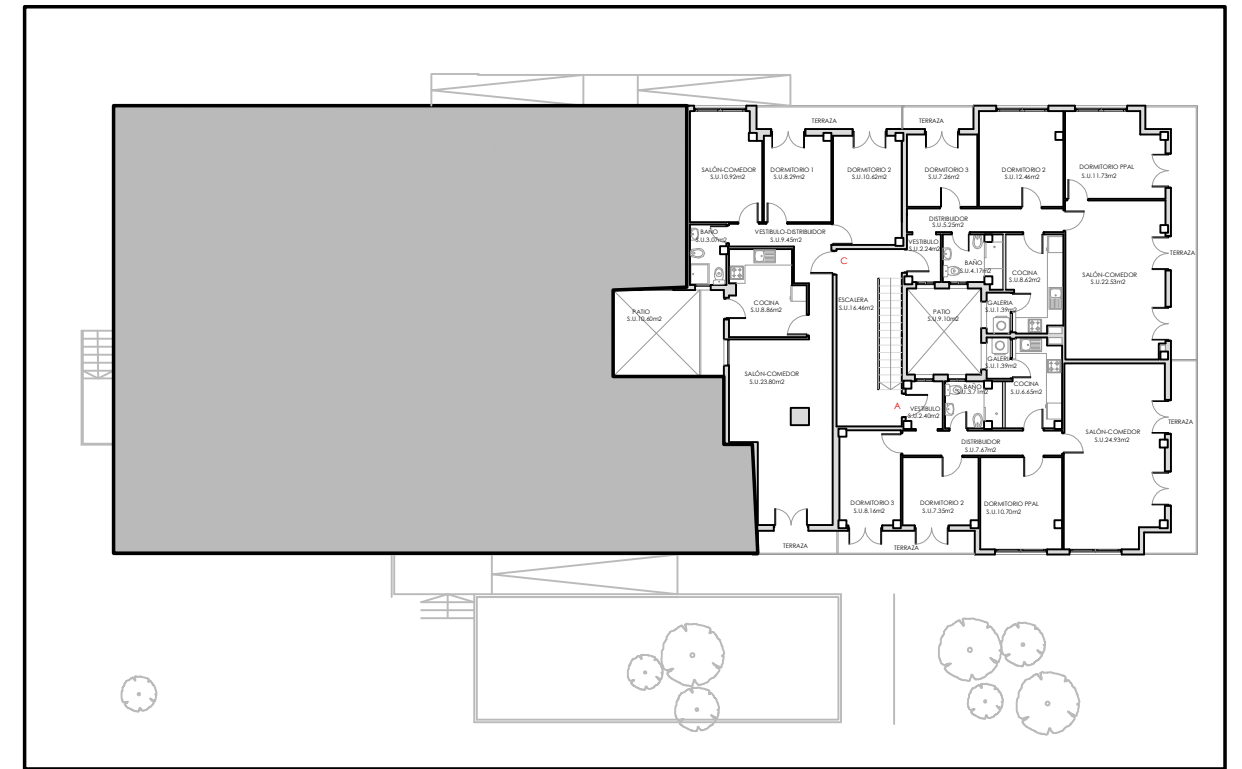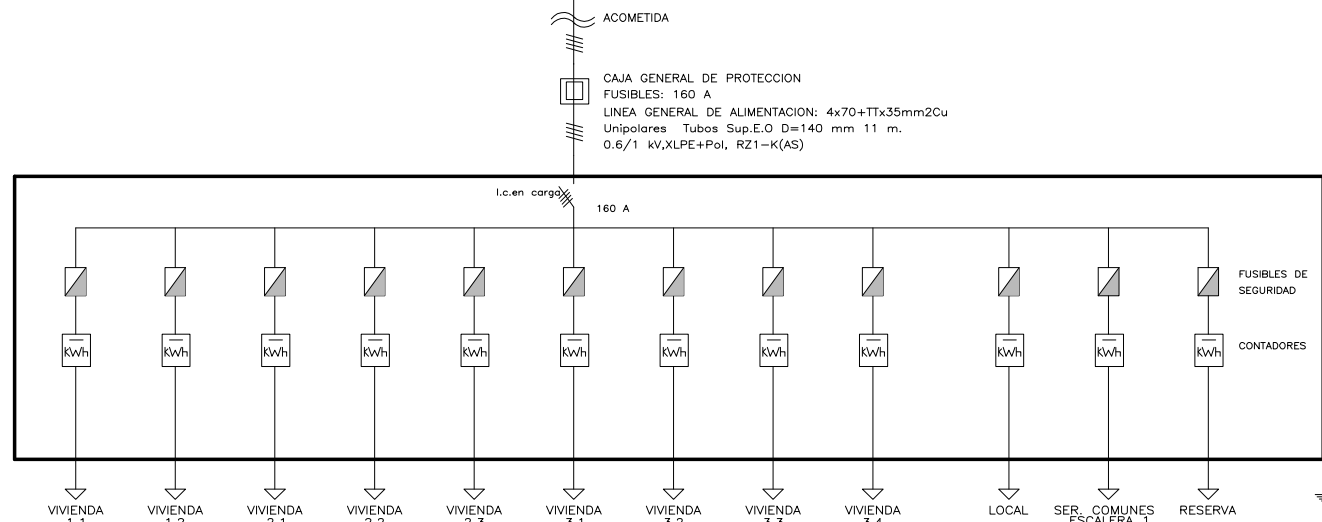


CENTRALIZACIÓN 2
ESQUEMA UNIFILAR DE ALIMENTACION A CONTADORES
Y DERIVACIONES INDIVIDUALES

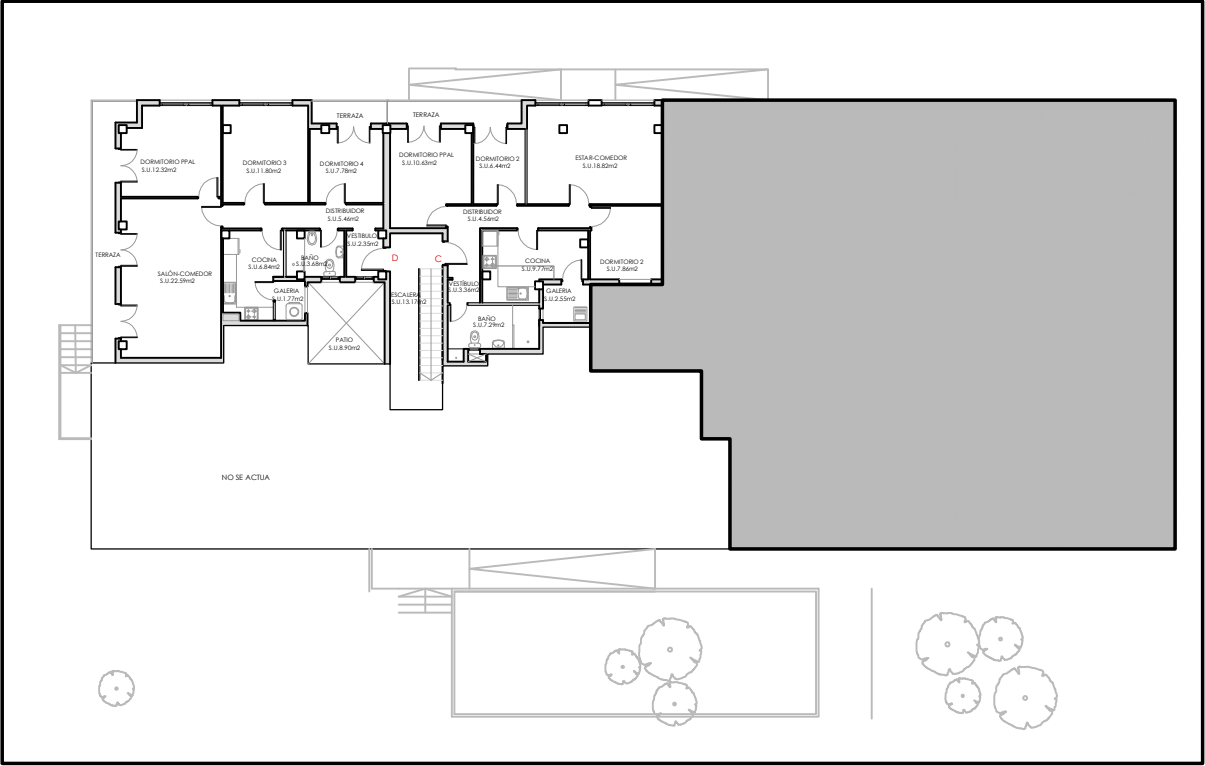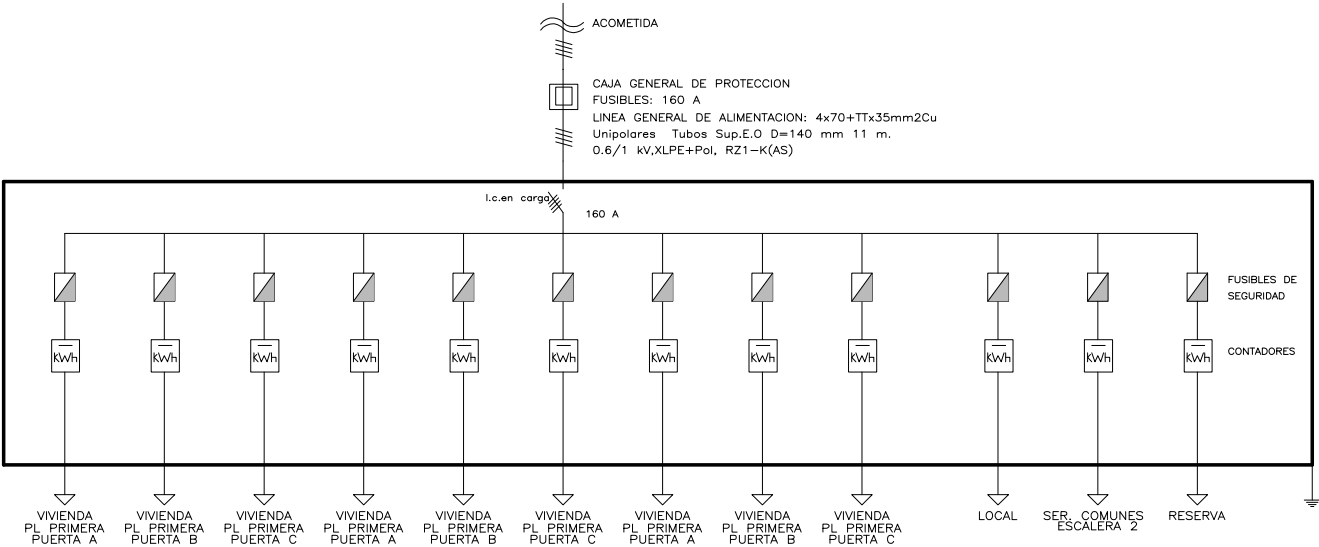

A CENTRALIZACION 2

DERIVACION INDIVIDUAL


VIVIENDA (Existen 9)

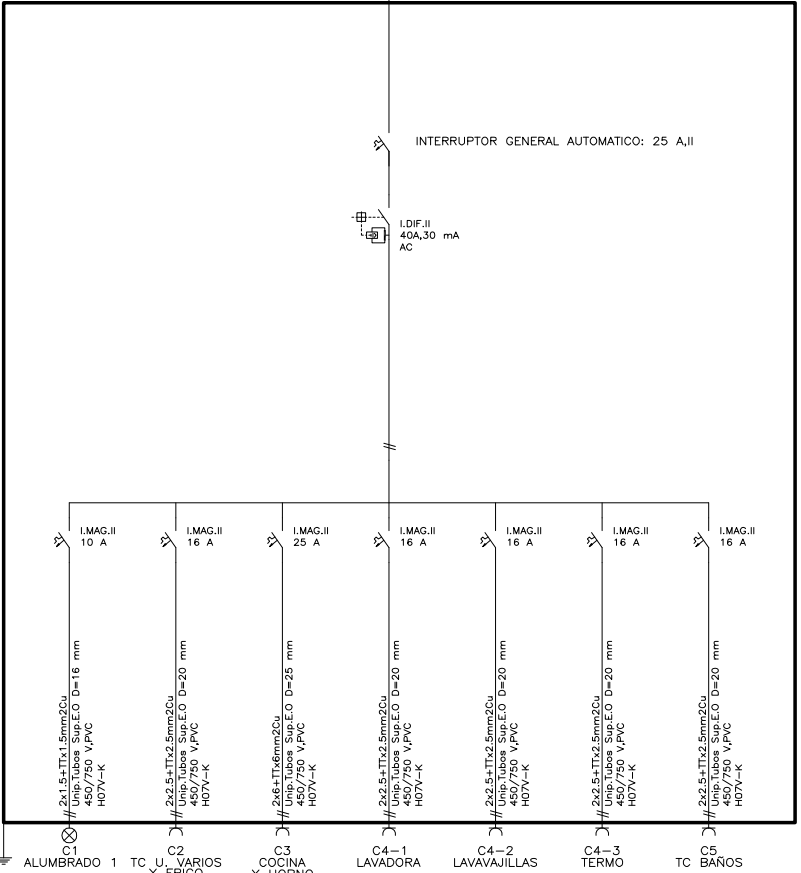

A CENTRALIZACION 2

DERIVACION INDIVIDUAL: 2x6+Tx6mm²Cu
Unipolares Tubos Sup.E.O D=40 mm 3 m.
0,6/1kV XLPE, RZ1-K(AS)
FUSIBLES SEGURIDAD CENTRALIZACION:40 A

SERVICIOS COMUNES

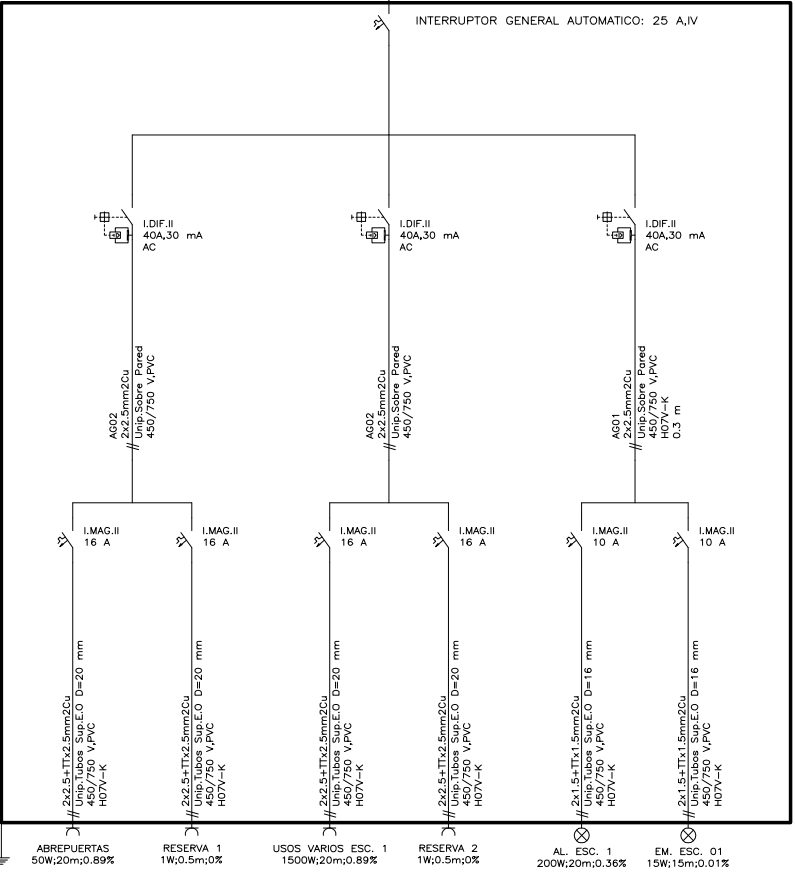

SITUACION:

Calle Unamuno, 1 - 4
03011 - ALICANTE

CLIENTE:

PATRONATO MUNICIPAL DE LA VIVIENDA
DE ALICANTE

PROYECTO:

REHABILITACION DE INSTALACION
ELECTRICA DE EDIFICIO MUNICIPAL
DESTINADO PRINCIPALMENTE A
VIVIENDAS

FECHA:

Mayo 2016

ESCALA:


S/E

PLANO N°:

09

PLANO DE:

ESQUEMAS UNIFILARES
CENTRALIZACION 2

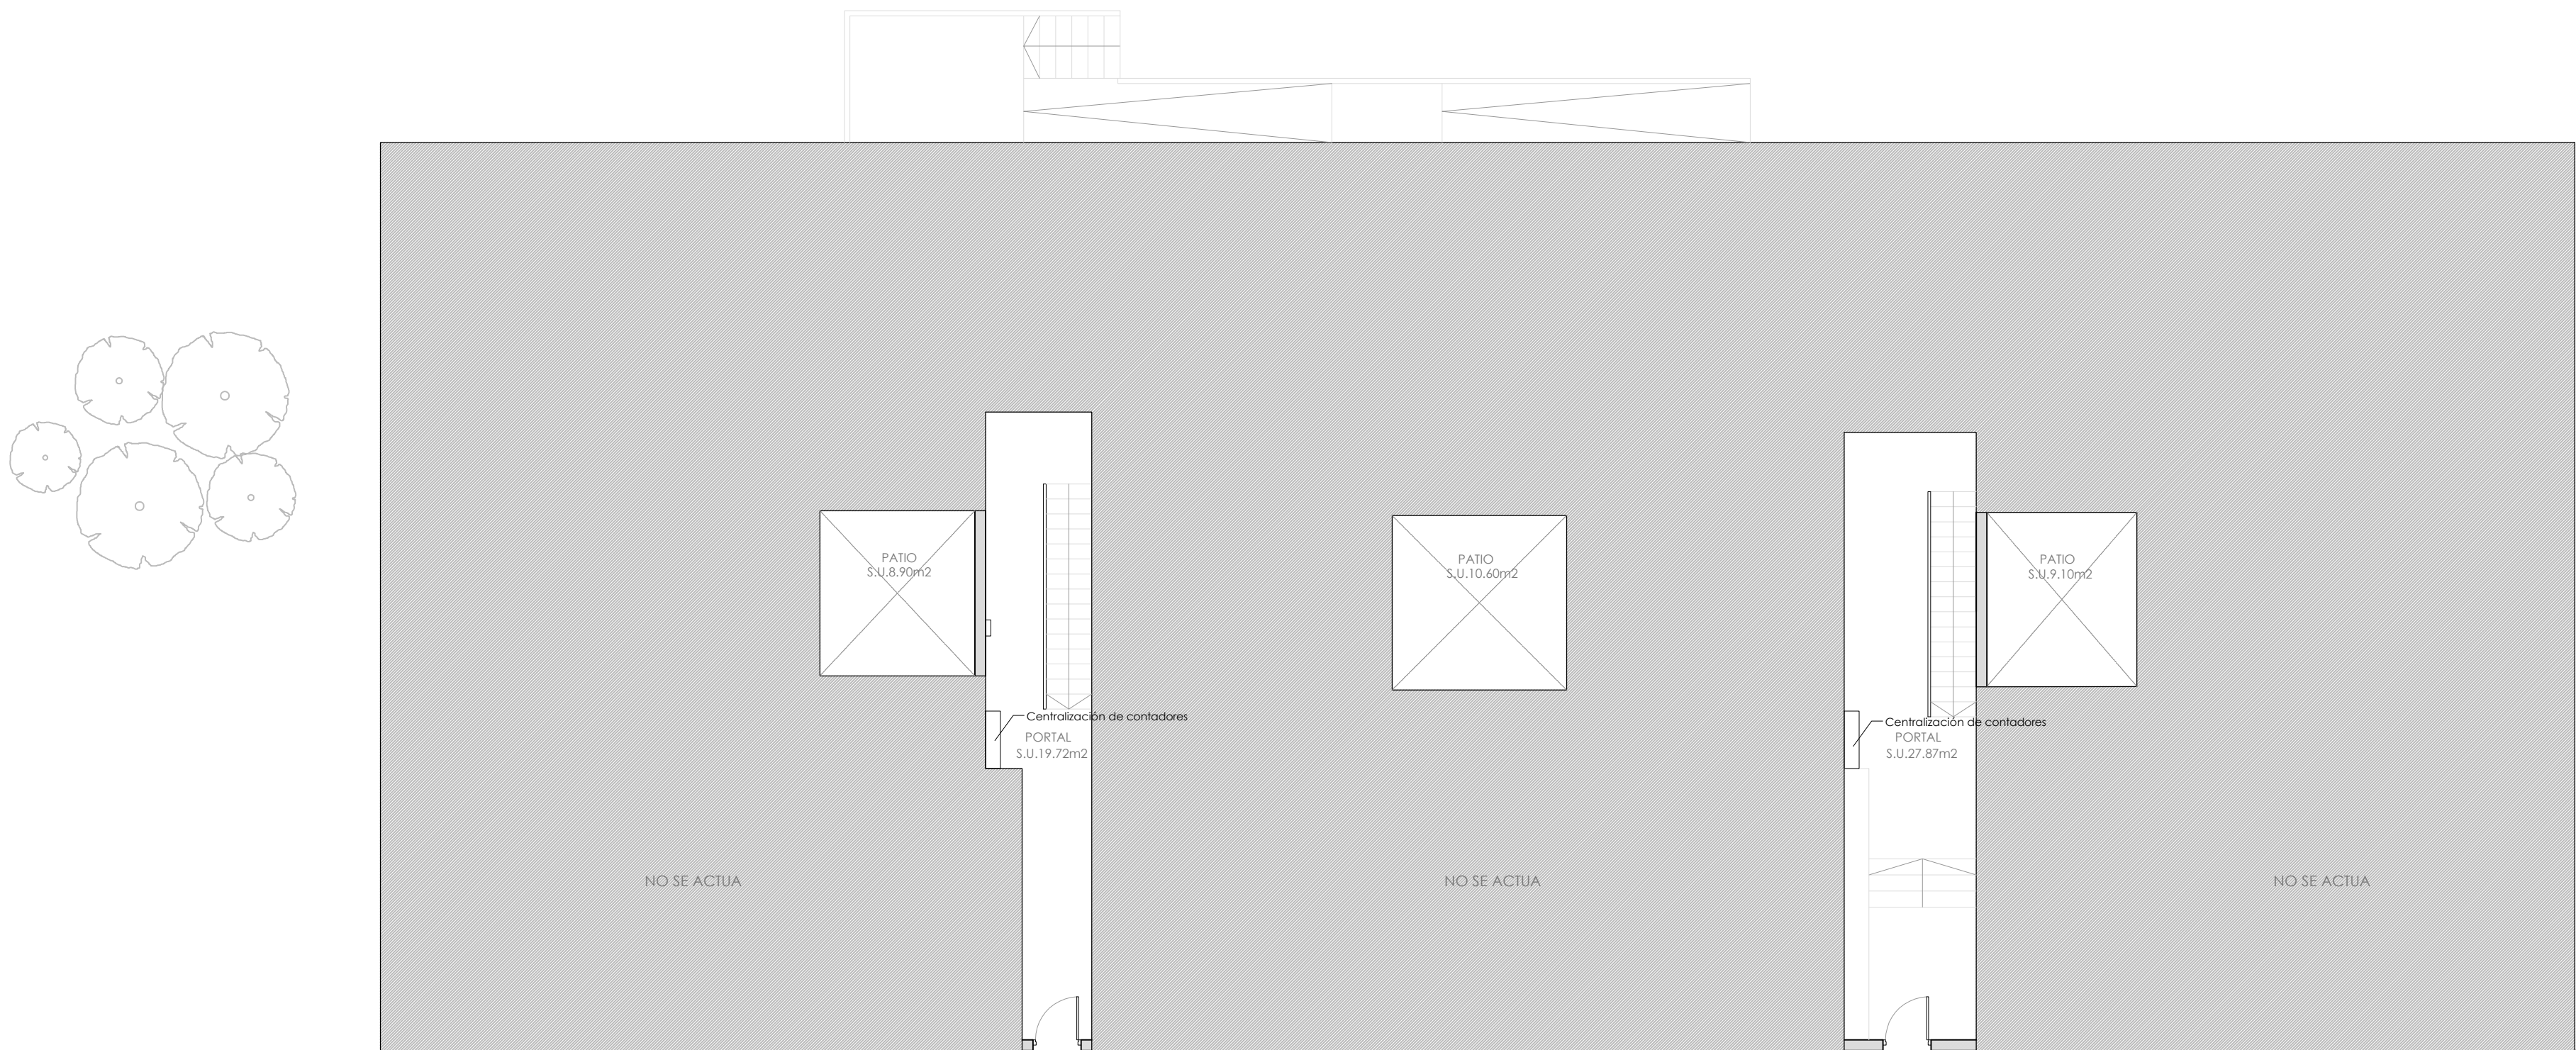

Pica Cu-Ac Ø14x1500mm
Conductor desnudo Cu 35mm²

Pica Cu-Ac Ø14x1500mm
Conductor desnudo Cu 35mm²



Pica Cu-Ac Ø14x1500mm
Conductor desnudo Cu 35mm²



SICO
OFICINA TÉCNICA

C/ Cantabria, 29
Las Torres de Cotillas
30565 Murcia
Tlf. 968 287 279-605 280 905
e-mail: agallego21@gmail.com
Ingeniero Técnico Industrial
Alberto Gallego Huidobro

SITUACION:	CLIENTE:	PROYECTO:	FECHA:	ESCALA:	PLANO N°:	PLANO DE:
Calle Unamuno, 1 - 4 03011 - ALICANTE	PATRONATO MUNICIPAL DE LA VIVIENDA DE ALICANTE	REHABILITACION DE INSTALACION ELECTRICA DE EDIFICIO MUNICIPAL DESTINADO PRINCIPALMENTE A VIVIENDAS	Mayo 2016	1:100	10	TOMAS DE TIERRA

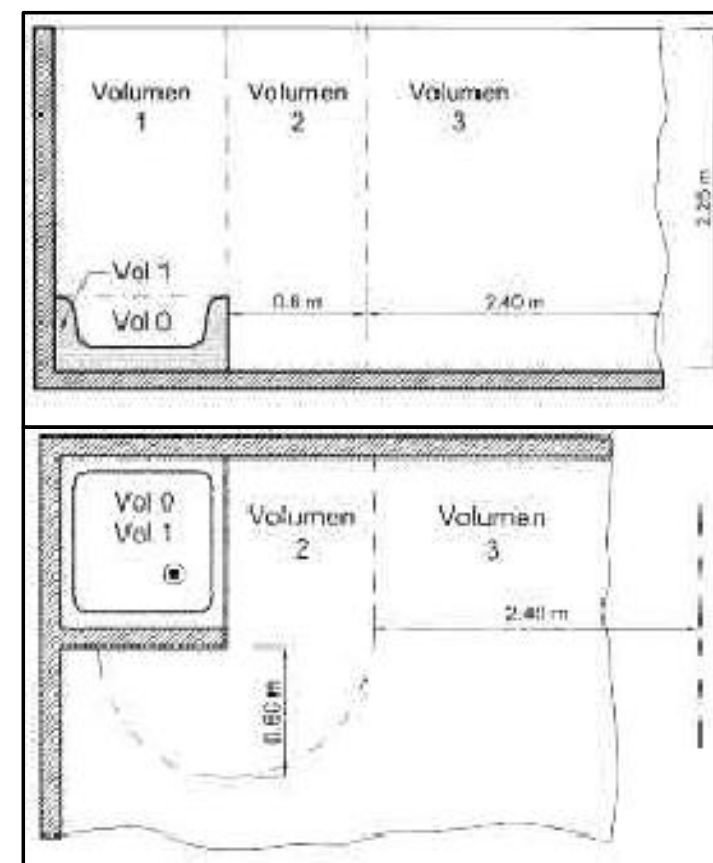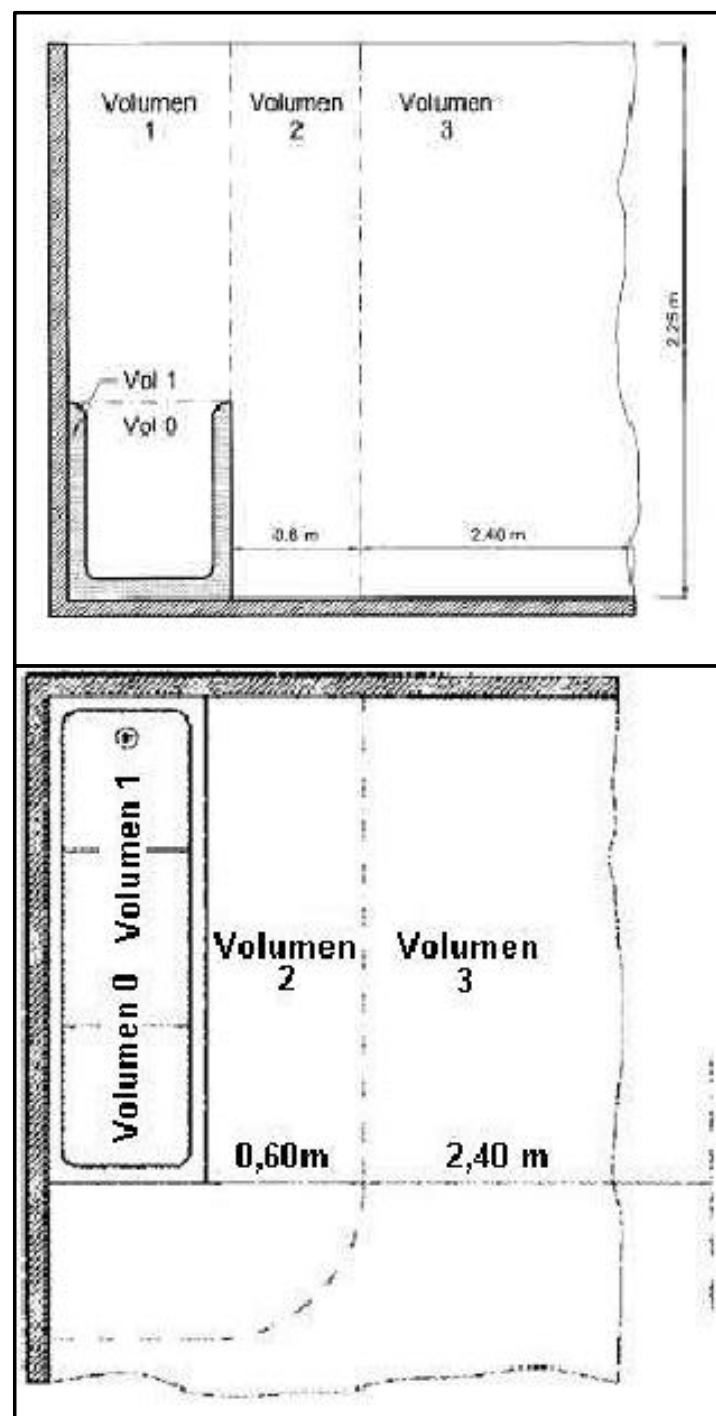

NOTA: No se realizará ningún tipo de instalación eléctrica en el interior de los volúmenes 0, 1 ó 2.