CALIFICACION P.G.O.U. 1/4000

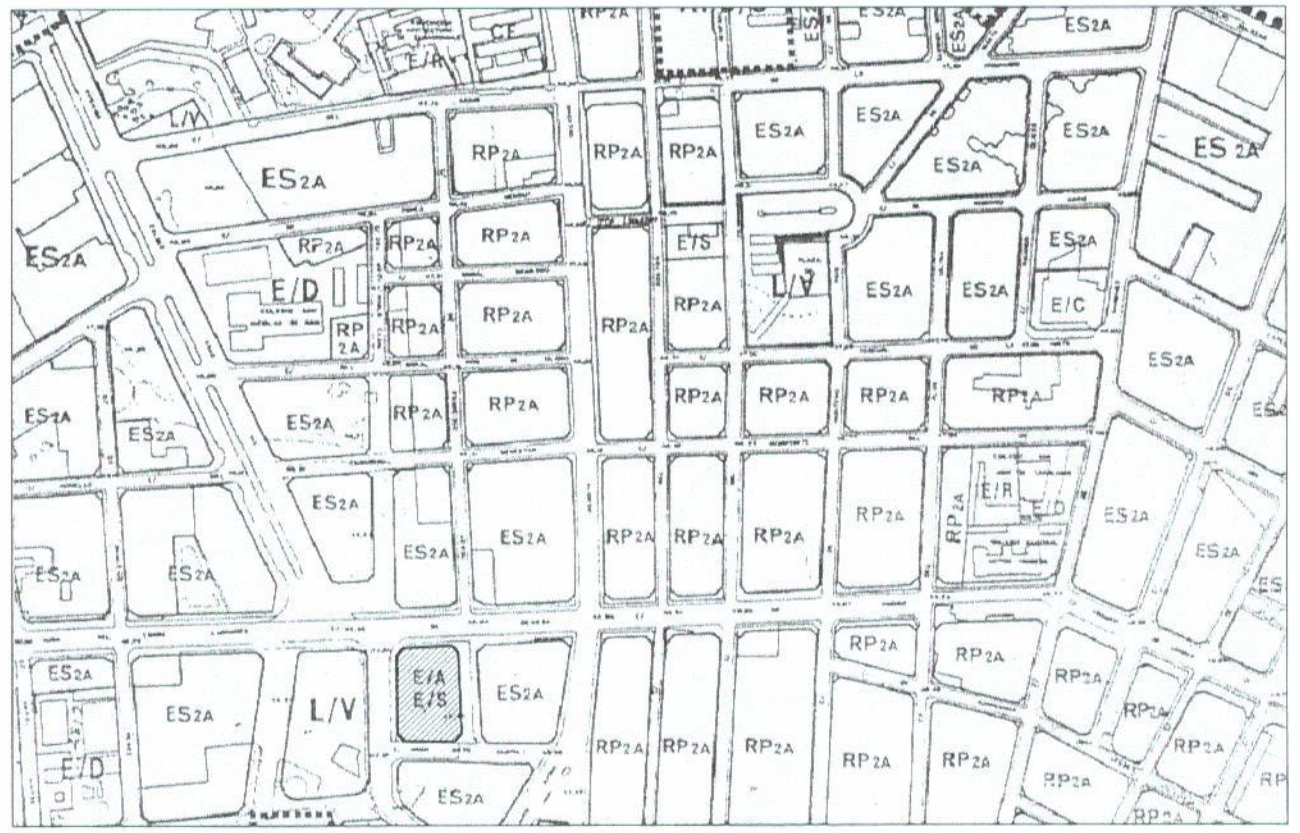

ALINEACIONES P.G.O.U. 1/4000

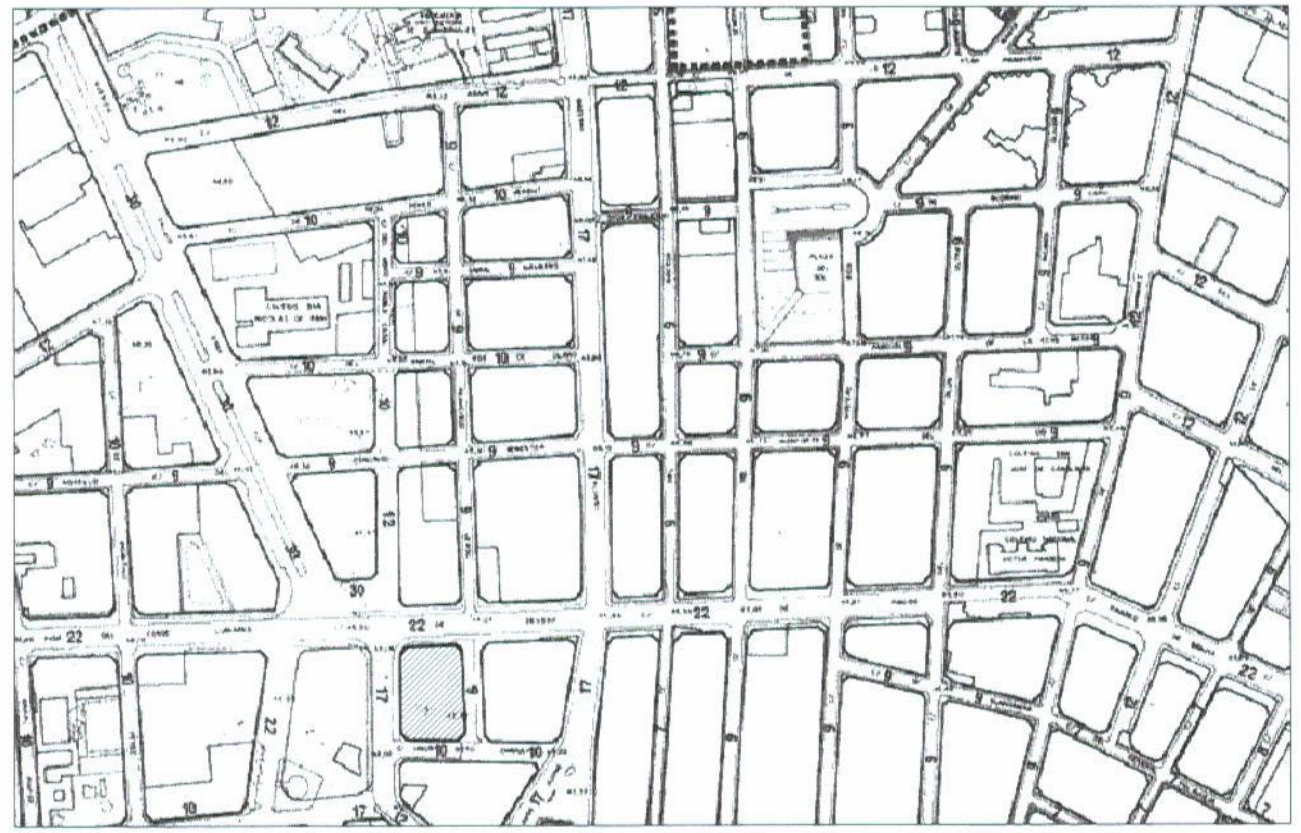

SOLAR TOPOGRAFICO 1/500

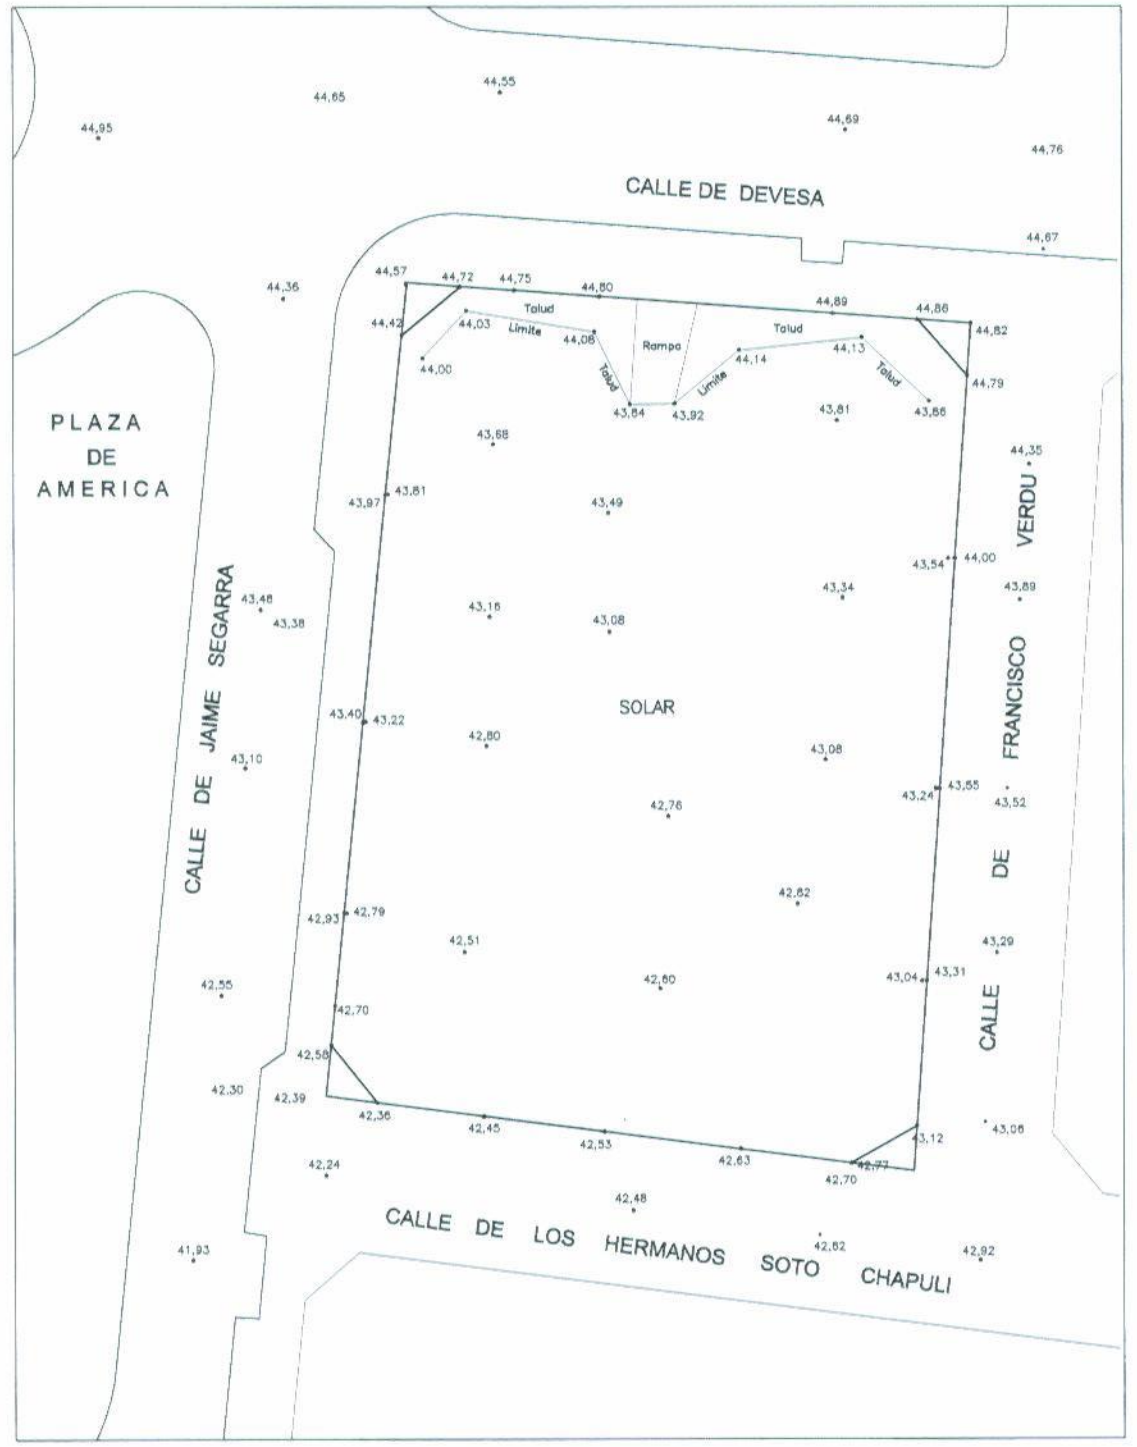

AYUNTAMIENTO DE ALICANTE

GENERALITAT VALENCIANA

PATRONATO MUNICIPAL DE LA VIVIENDA

...do definitivamente por ... del Excmo. Ayunta-miento en sesión de 16 SEP. 2003

CENTRO MUNICIPAL POLIVALENTE PLAZA DE AMERICA

ESTUDIO DE DETALLE

OFICINA TECNICA PLAN RACHA

IN PLANO DE INFORMACION

1 PLANO TOPOGRAFICO DE PARTE CALIFICACION Y ALINEACIONES P.G.O.U.

CARMEN PEREZ MOLPECERES
ARQUITECTO DIRECTOR

CONSUELO ARGÜELLES ALVAREZ
ARQUITECTO COLABORADOR

AITANA PAYA PEREZ / FRANCESC GORGAS ROS
JUAN A. CARCELEN PITALUGA COLABORADORES

E: 1/200 FECHA: OCT. 2002 MODIFICADO: