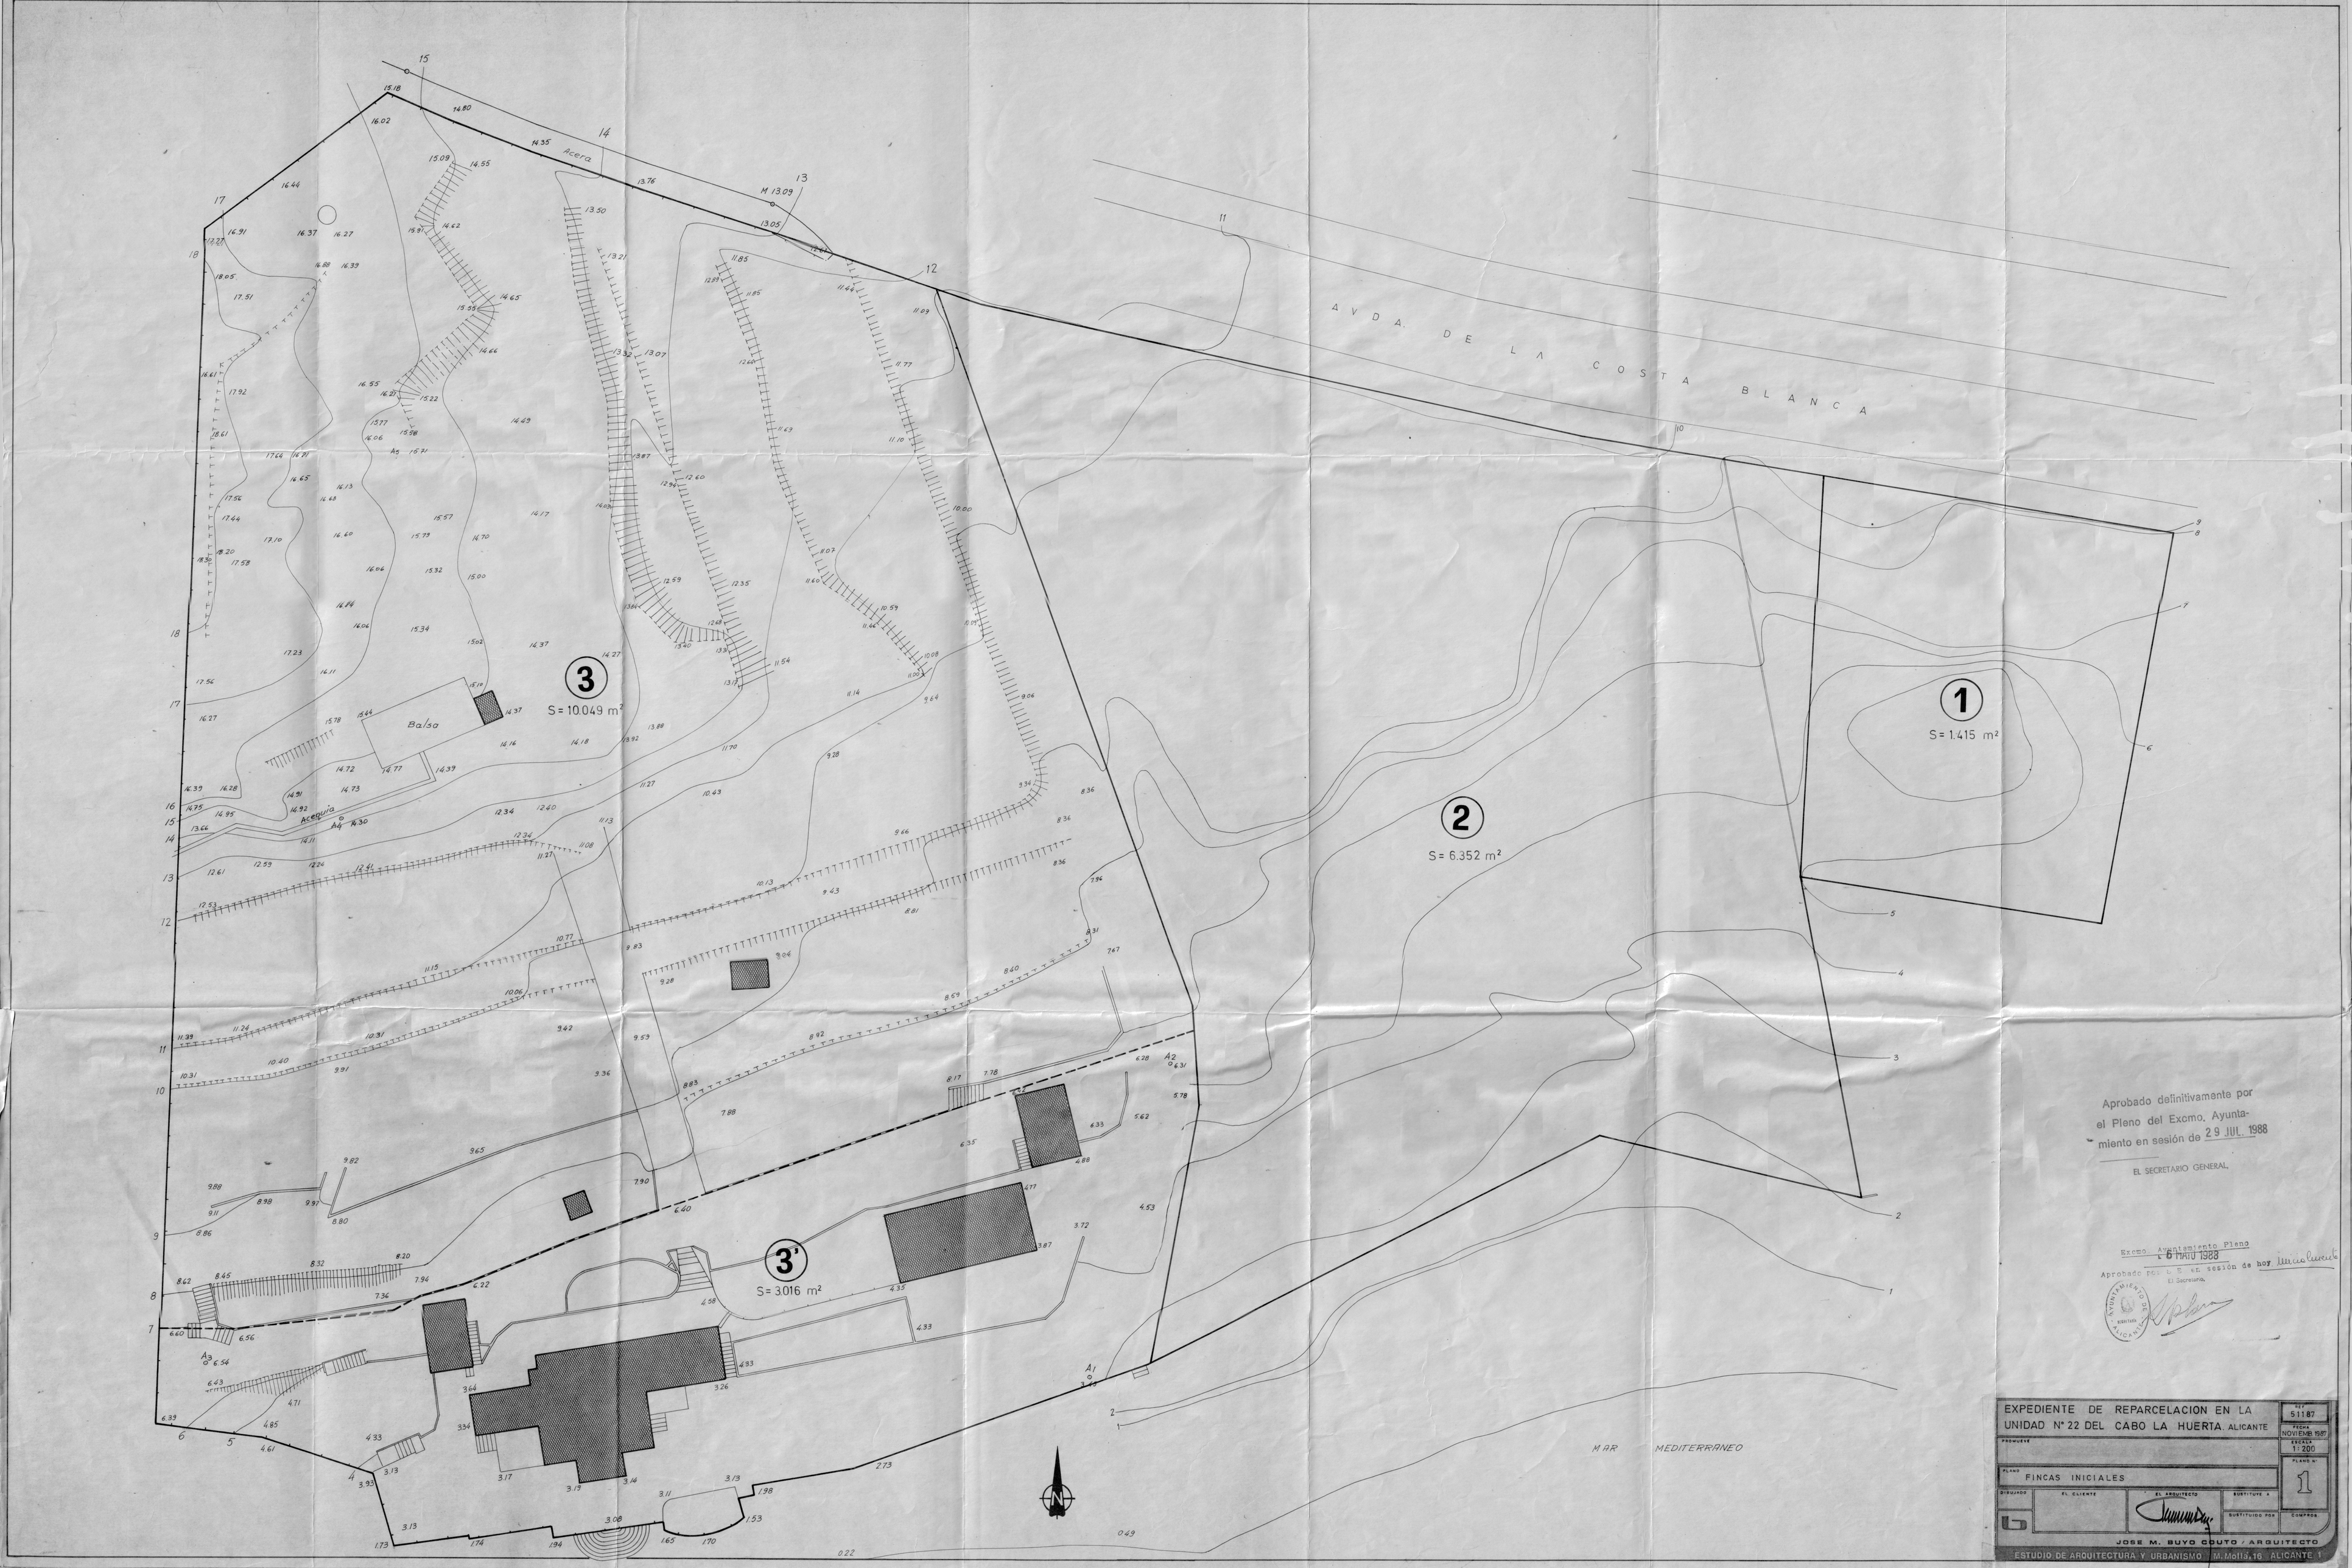
AVDA. DE LA COSTA BLANCA
MAR MEDITERRANEO
Acera
Balsa
Acequia
3
S= 10.049 m²
2
S= 6.352 m²
1
S= 1.415 m²
3'
S= 3.016 m²
Aprobado definitivamente por el Pleno del Excmo. Ayuntamiento en sesión de 29 JUL. 1988
EL SECRETARIO GENERAL
Excmo. Ayuntamiento Pleno
6 MAYO 1988
Aprobado por L. S. en sesión de hoy
El Secretario
EXPEDIENTE DE REPARCELACION EN LA UNIDAD Nº 22 DEL CABO LA HUERTA, ALICANTE
Nº 511.87
FECHA NOVIEMB. 1987
ESCALA 1:200
PLANO Nº 1
PROMUEVE
PLANO FINCAS INICIALES
DIBUJADO
EL CLIENTE
EL ARQUITECTO
SUSTITUTO A
SUSTITUIDO POR
COMPROB.
JOSE M. BUYO COUTO / ARQUITECTO
ESTUDIO DE ARQUITECTURA Y URBANISMO M.Molina, 16 ALICANTE 1