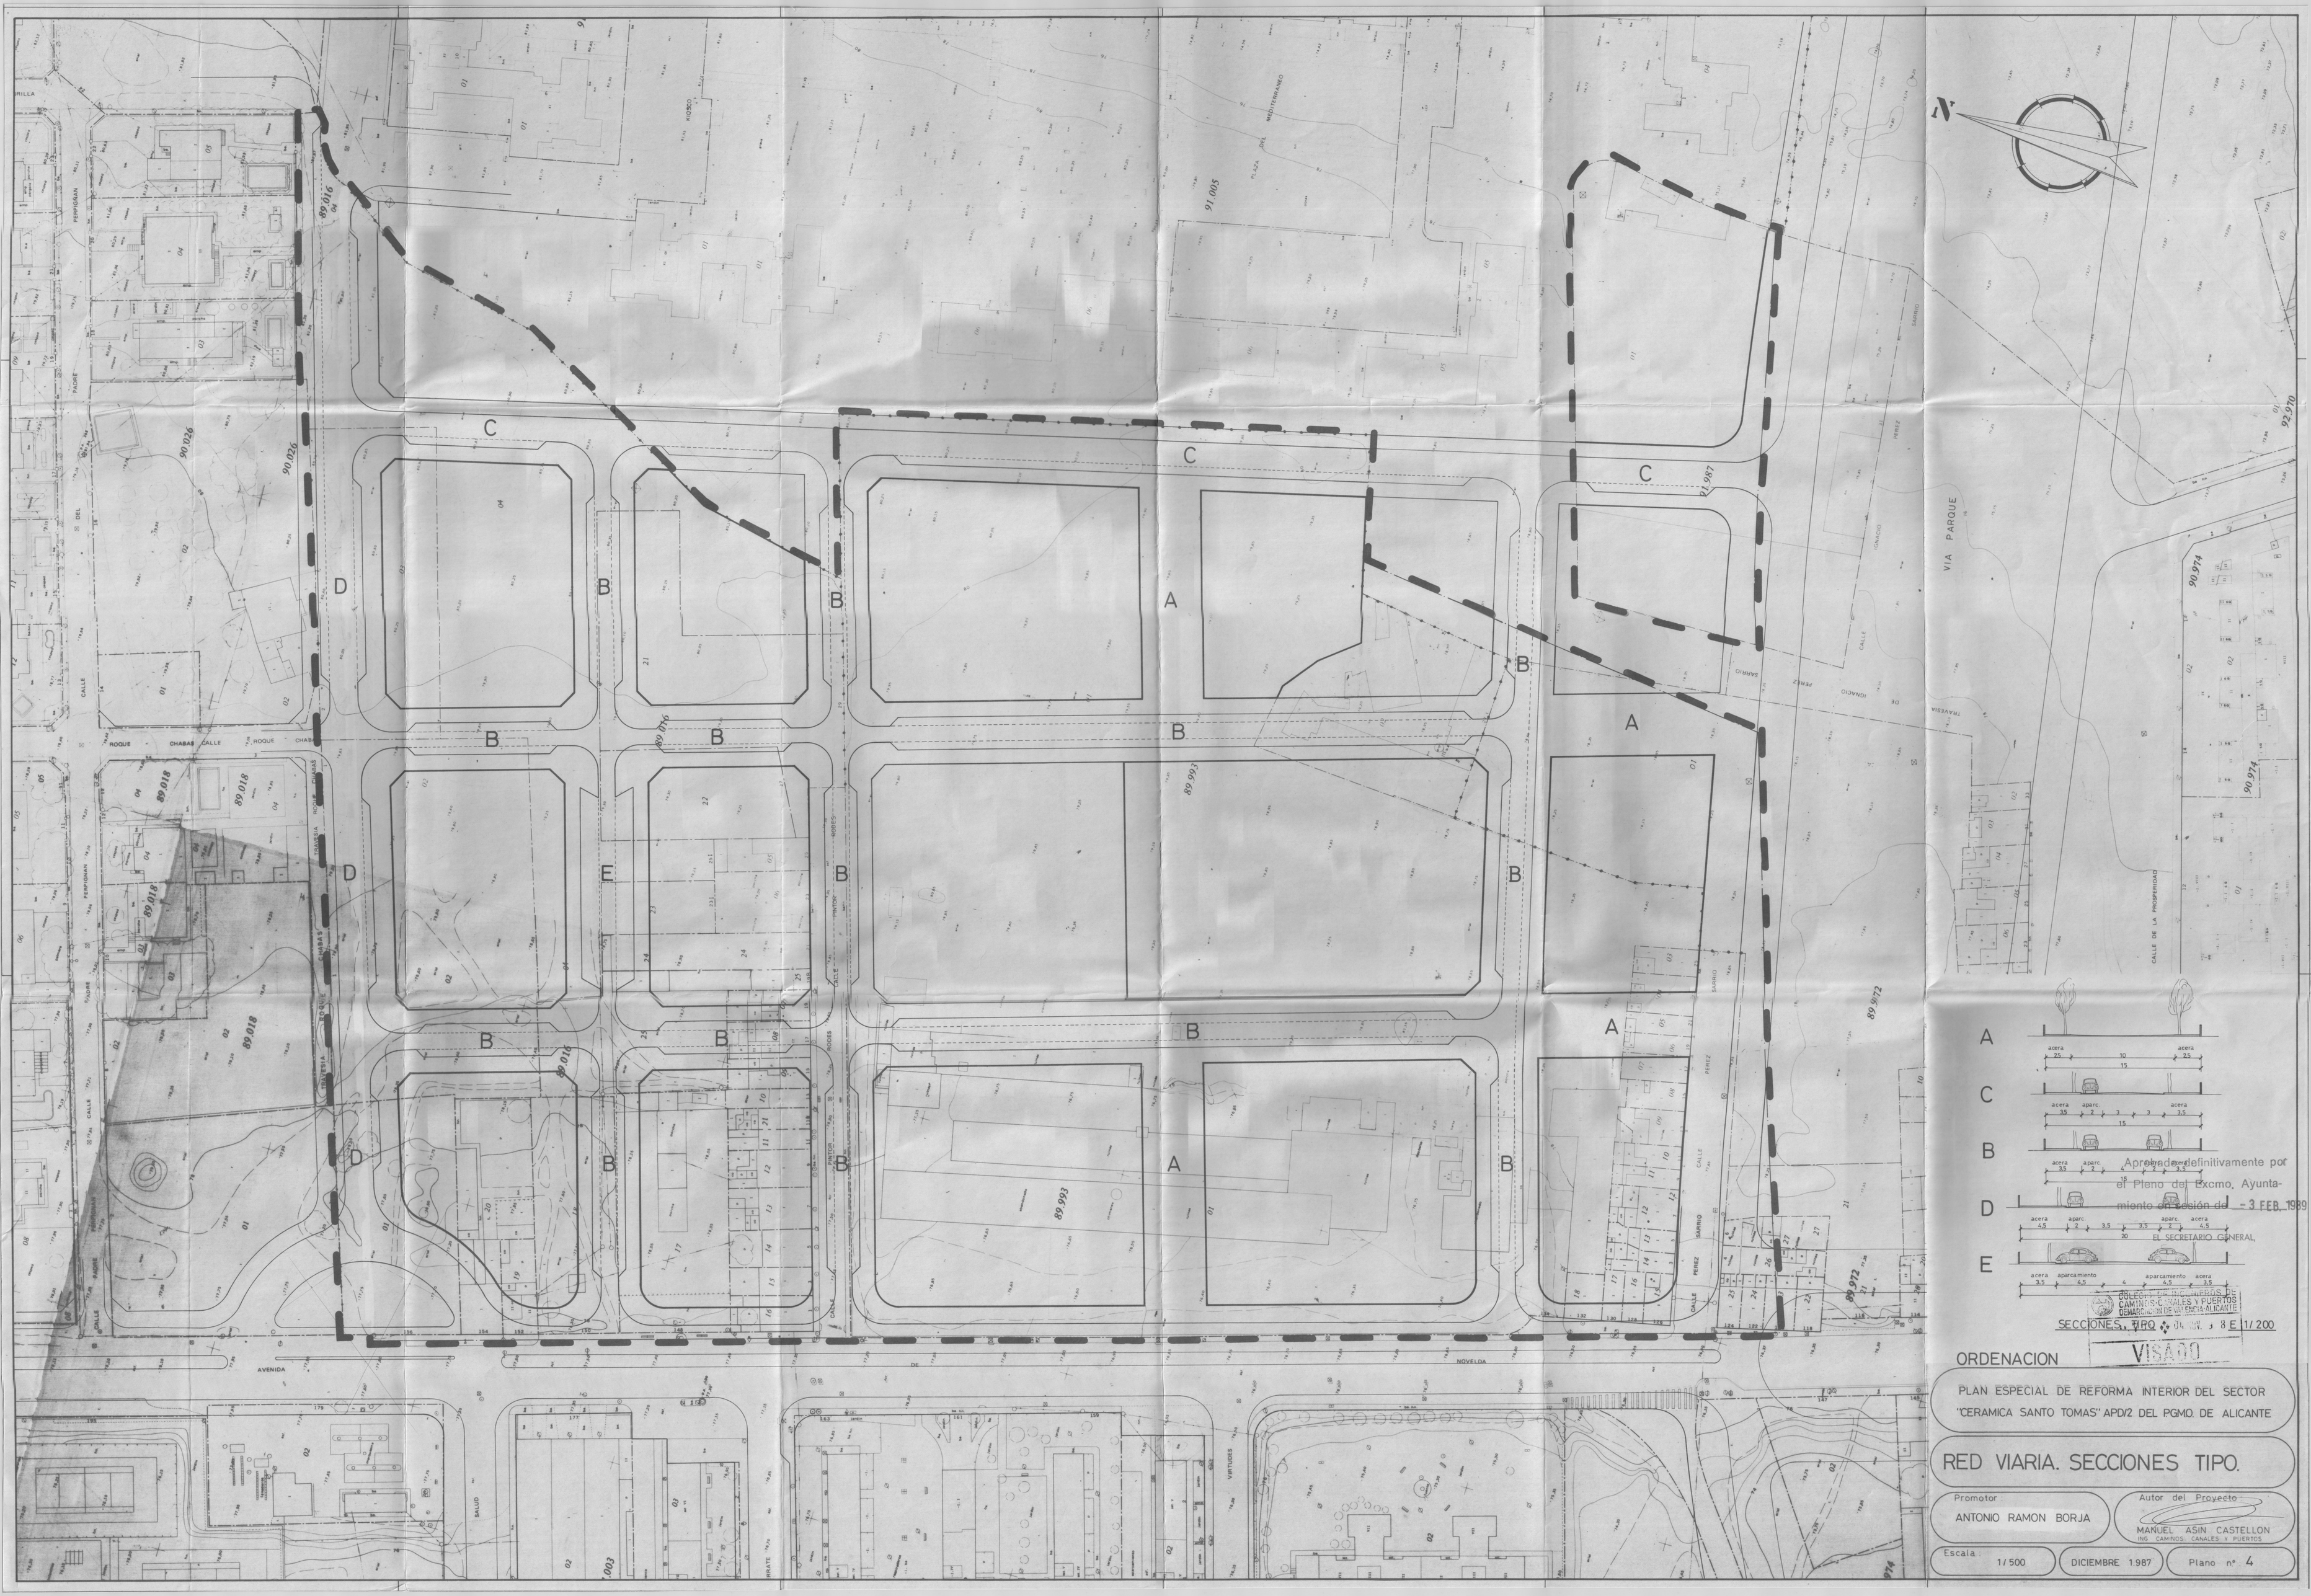

Aprobado definitivamente por el Pleno del Excmo. Ayuntamiento en sesión de - 3 FEB. 1989

EL SECRETARIO GENERAL

COLEGIO DE INGENIEROS DE CAMINOS, CANALES Y PUERTOS DEMARCACION DE VALENCIA-ALICANTE

VISADO

SECCIONES TIPO E 1/200

ORDENACION

PLAN ESPECIAL DE REFORMA INTERIOR DEL SECTOR "CERAMICA SANTO TOMAS" APD/2 DEL PGMO. DE ALICANTE

RED VIARIA. SECCIONES TIPO.

Promotor: ANTONIO RAMON BORJA

Autor del Proyecto: MANUEL ASIN CASTELLON, ING. CAMINOS, CANALES Y PUERTOS

Escala: 1/500 | DICIEMBRE 1.987 | Plano nº 4