


PERFIL DE CALLE QUE SE PROYECTA Y SE CEDE AL EXCMO AYUNTAMIENTO

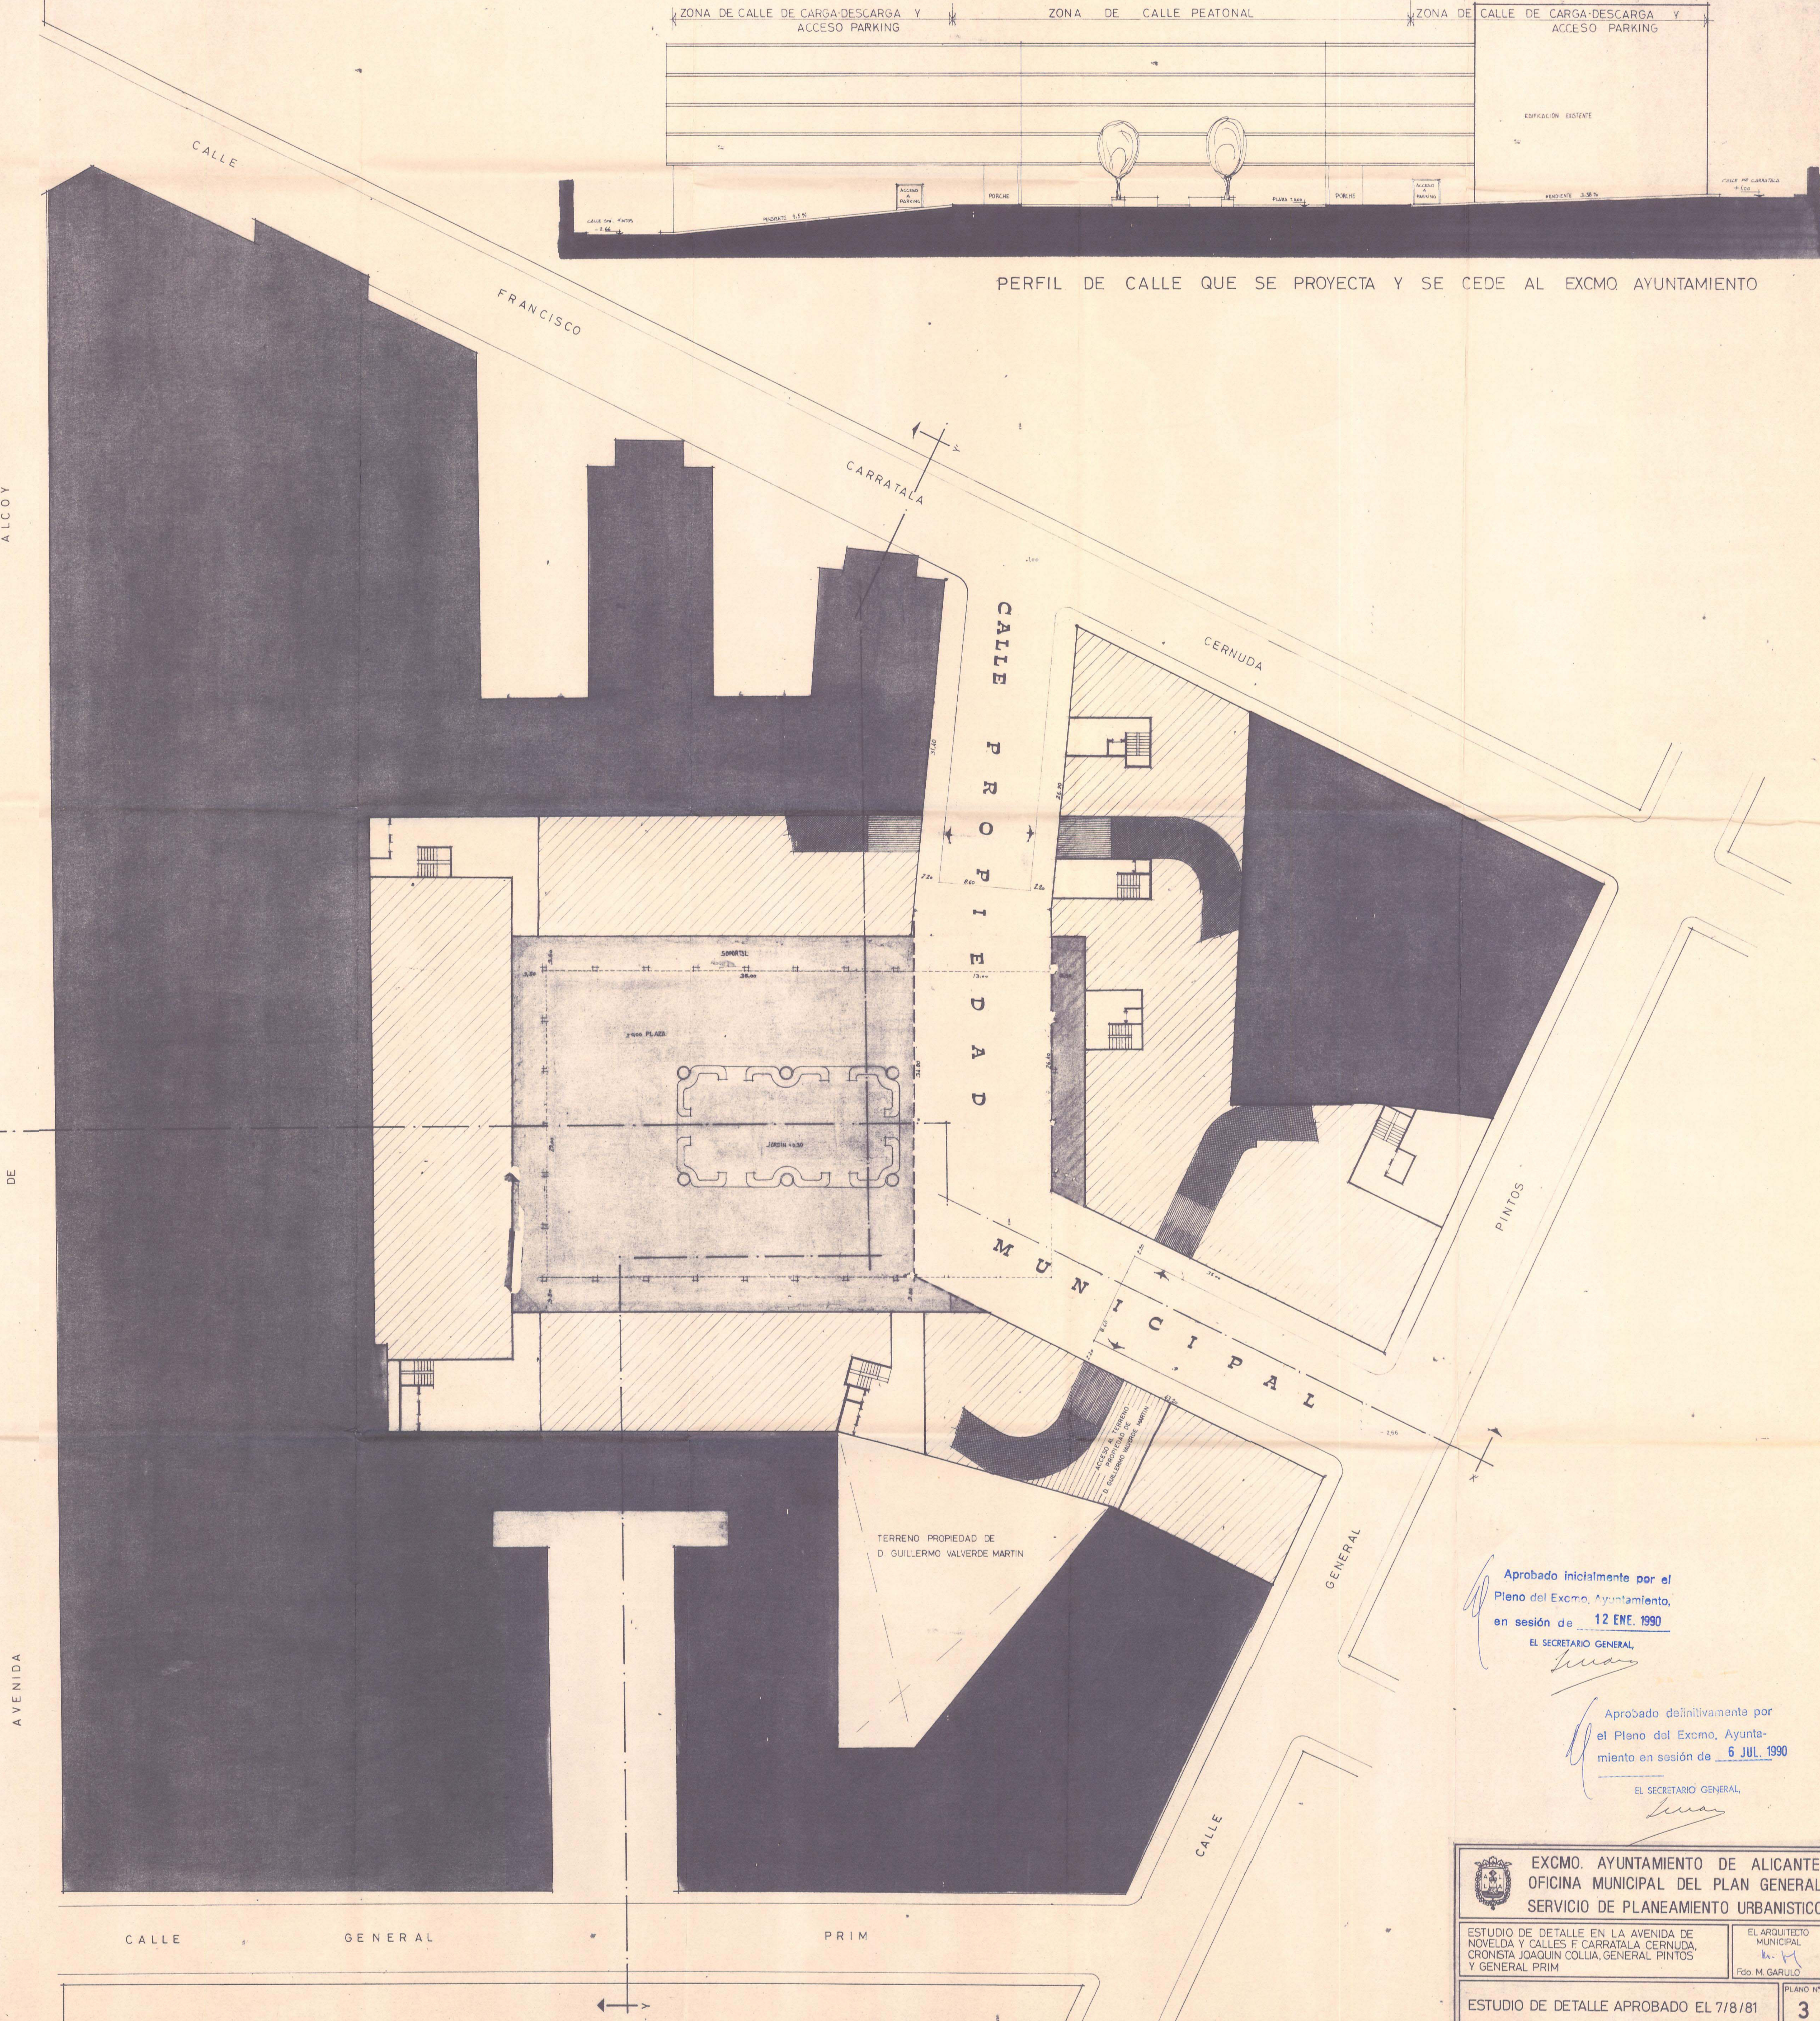

TERRENO PROPIEDAD DE D. GUILLERMO VALVERDE MARTIN

Aprobado inicialmente por el Pleno del Excmo. Ayuntamiento, en sesión de 12 ENE. 1990
 EL SECRETARIO GENERAL

Aprobado definitivamente por el Pleno del Excmo. Ayuntamiento en sesión de 6 JUL. 1990
 EL SECRETARIO GENERAL

EXCMO. AYUNTAMIENTO DE ALICANTE
 OFICINA MUNICIPAL DEL PLAN GENERAL
 SERVICIO DE PLANEAMIENTO URBANISTICO

ESTUDIO DE DETALLE EN LA AVENIDA DE NOVELDA Y CALLES F. CARRATALA, CERNUDA, CRONISTA JOAQUIN COLLIA, GENERAL PINTOS Y GENERAL PRIM

ESTUDIO DE DETALLE APROBADO EL 7/8/81

DIBUJO: REF. AR. PL.: ESCALA: 1/200

EL ARQUITECTO MUNICIPAL
 Fdo. M. GARULO

PLANO N.º
3