


FACHADA **B**

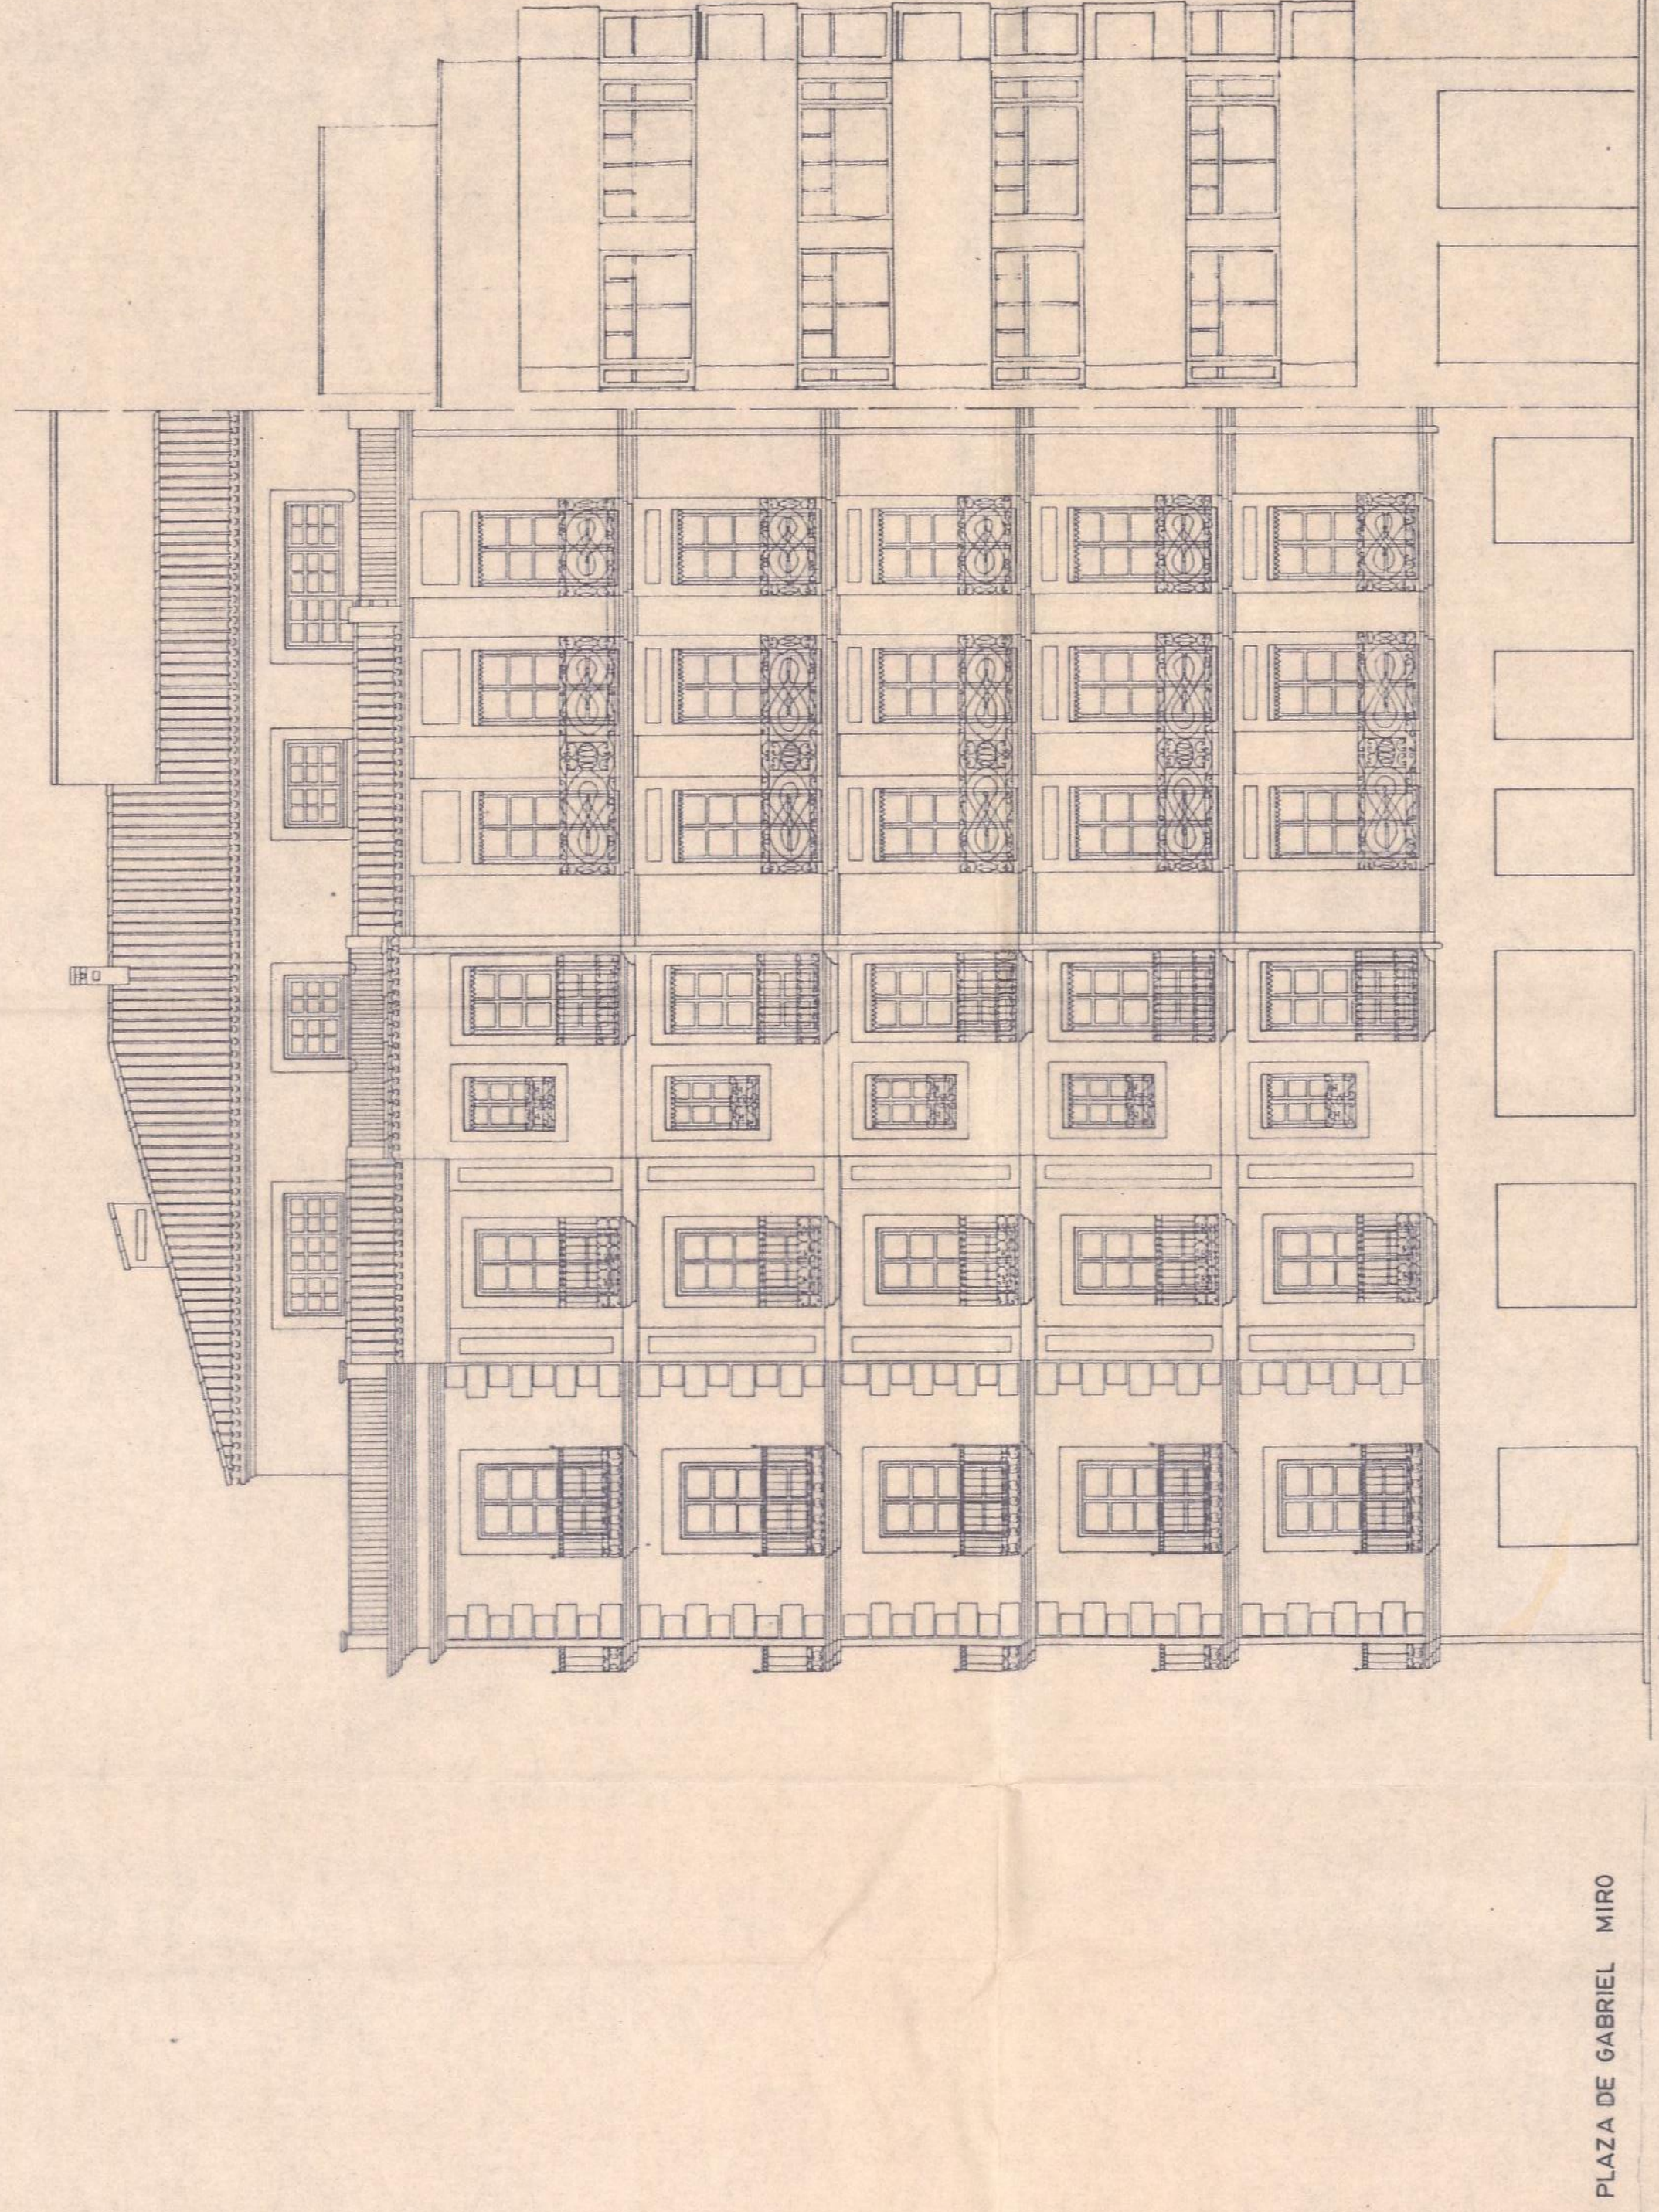

PLAZA DE GABRIEL MIRO

CALLE RAFAEL TEROL

FACHADA DEL EDIFICIO OBJETO DE
ESTE ESTUDIO

PROPUESTA

Aprobado inicialmente por el
Pleno del Excmo. Ayuntamiento,
en sesión de 11 JUN. 1990

EL SECRETARIO GENERAL,



PROYECTO: ESTUDIO DE DETALLE
SITUACION: PLAZA GABRIEL MIRO ESQ. C.I. RAFAEL TEROL,
PROMOTOR: D. SANTOS BANOS IZQUIERDO - ALICANTE

PLANO Nº 9
ESCALA: 1:100
DIBUJO: J.L.A. y G.P.

FACHADA B
PROPUESTA

PROYECTO Nº A-549
FECHA: OCTUBRE DE
1.985

JAVIER LEACH

ARQUITECTO