
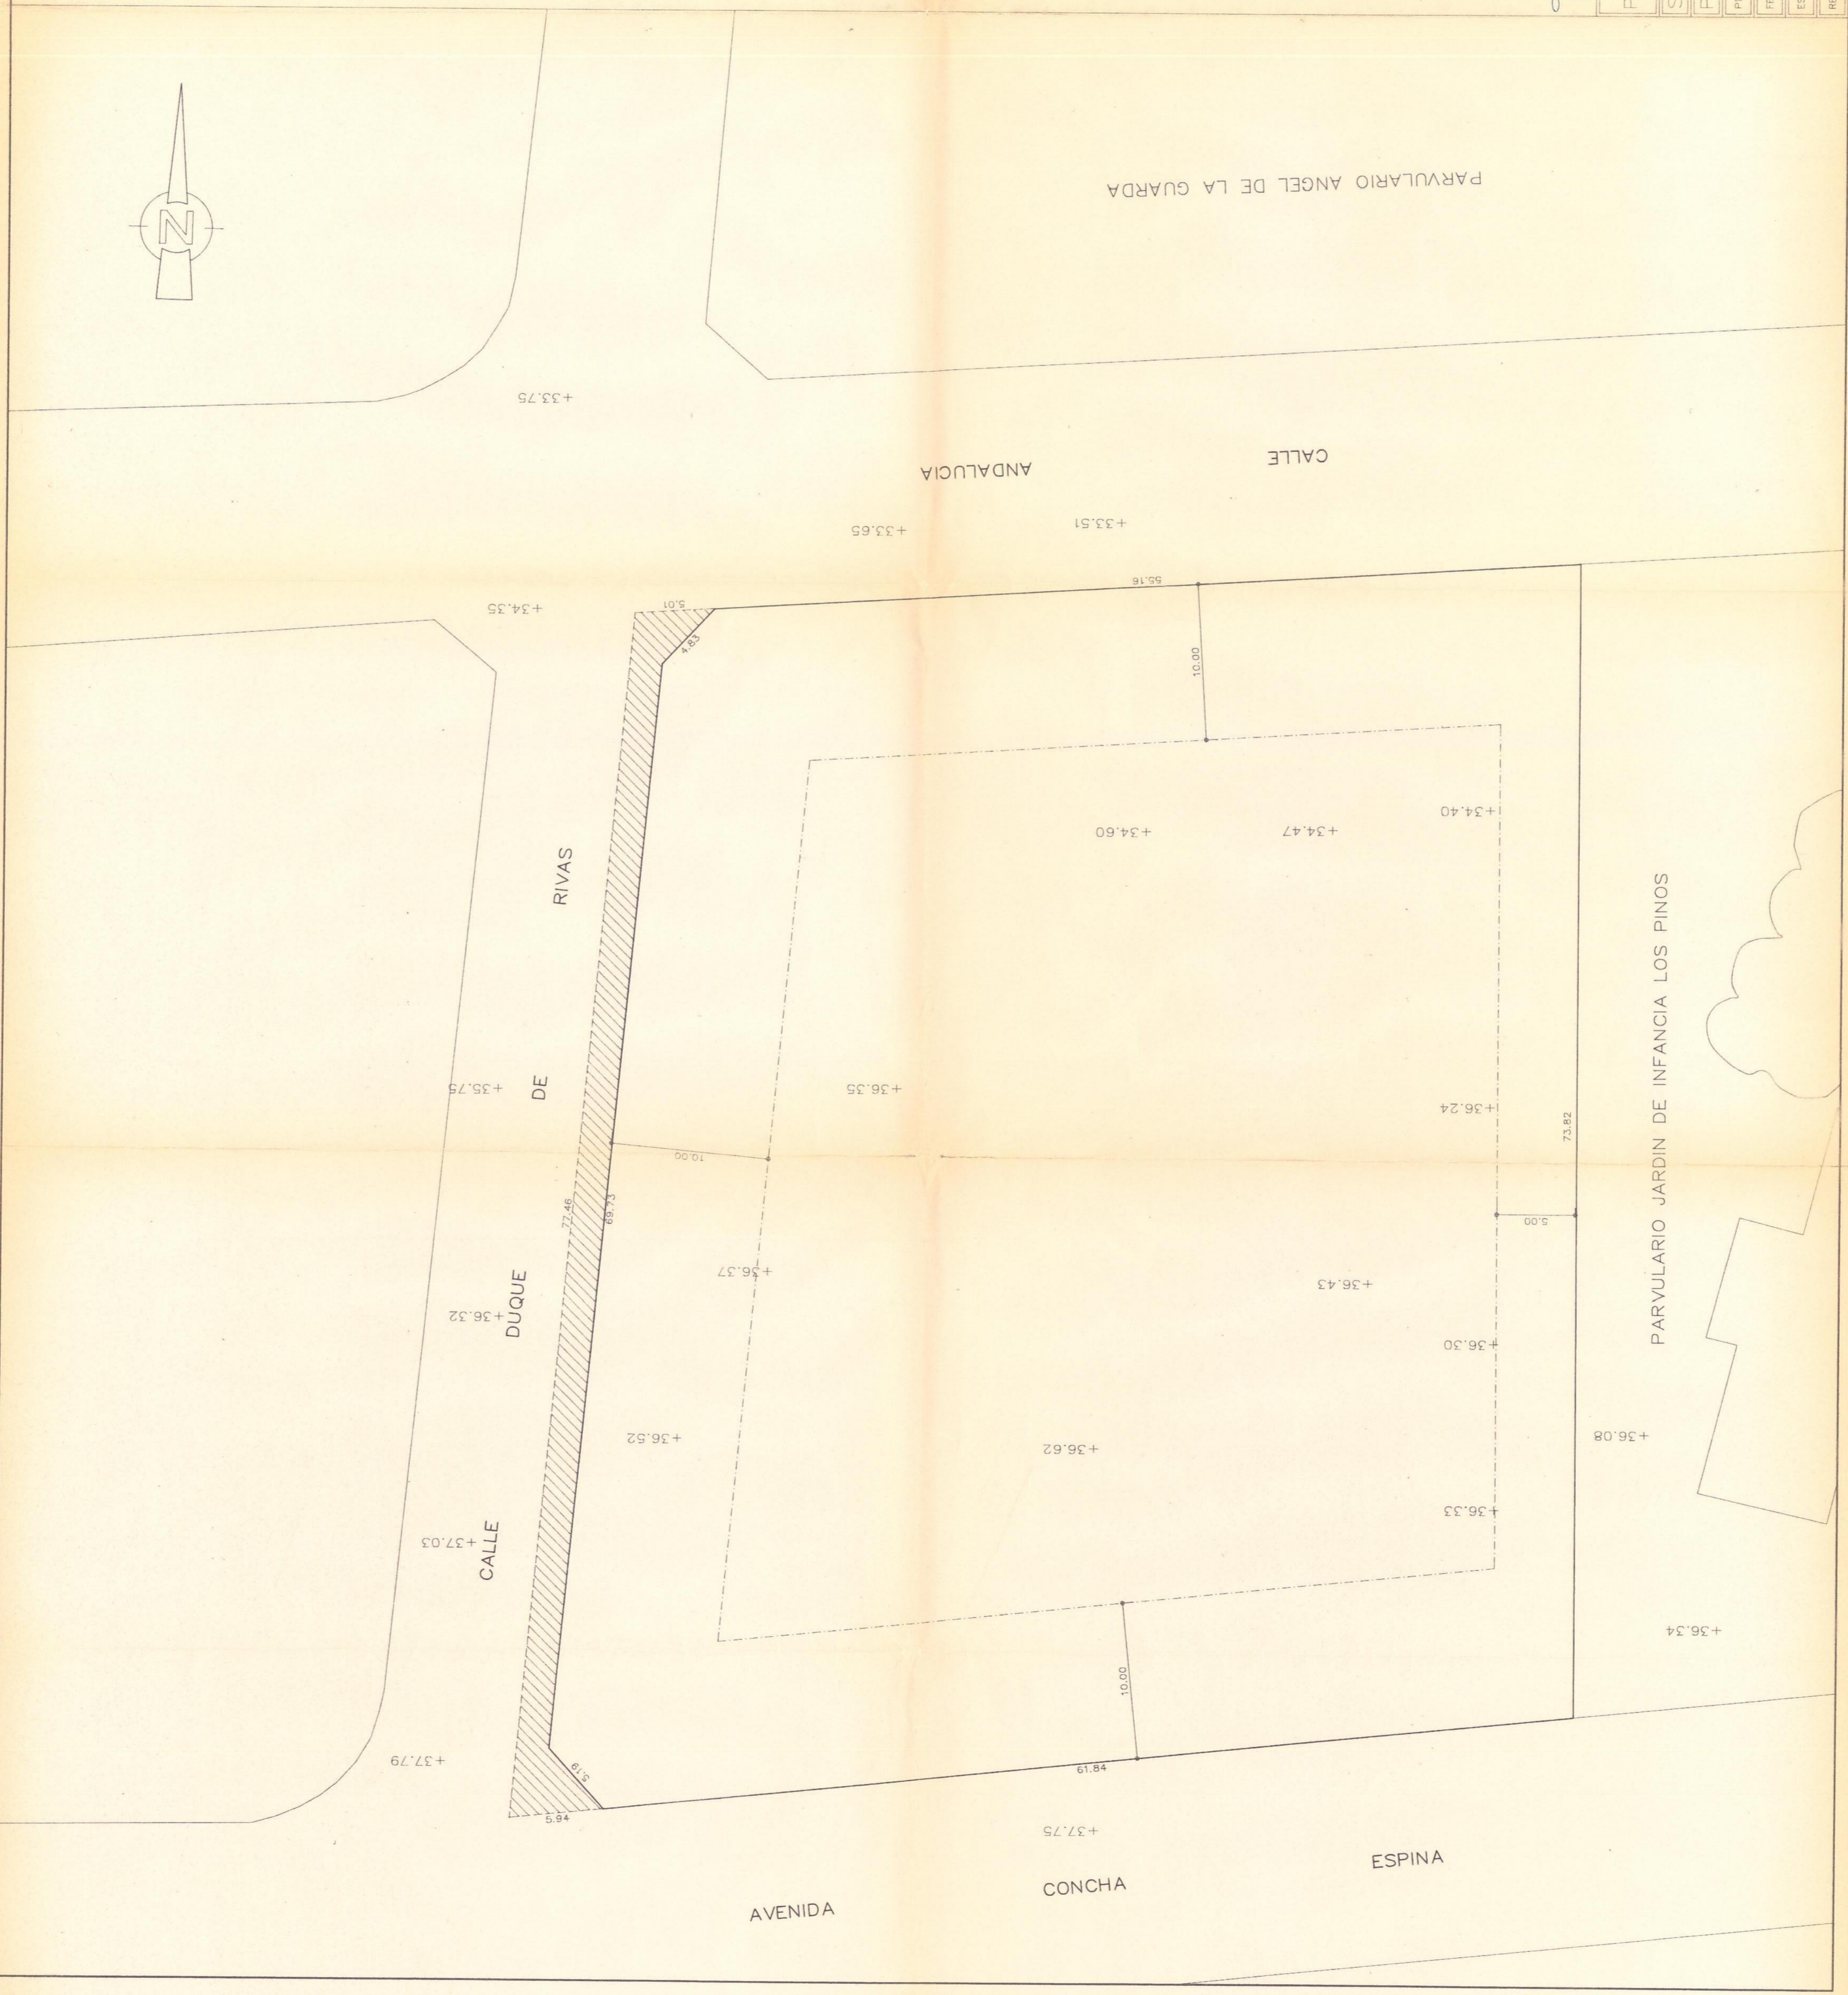
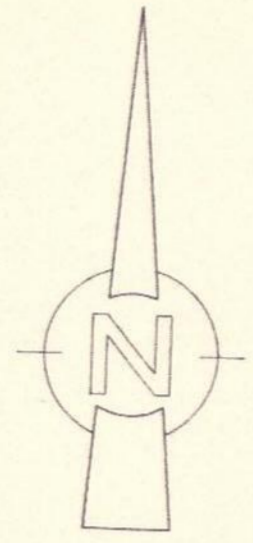


- - - LIMITE DE PARCELA
 — ALINEACION SEGUN P.G.O.U.
 - - - LINEA DE RETRANQUEO
 SUPERFICIE CESION



SUPERFICIE PARCELA BRUTA = 4791,26m²
 SUPERFICIE CESION = 168,00m²
 SUPERFICIE PARCELA NETA. = 4623,26m²
Aprobado definitivamente por
 el Pleno del Excmo. Ayuntamiento en sesión de **05 MAR. 1993**

SECRETARIO GENERAL DE PLANEAMIENTO Y ORDENAMIENTO TERRITORIAL DE LA COMUNIDAD VALENCIANA



PROYECTO	EL SECRETARIO GENERAL DE PLANEAMIENTO Y ORDENAMIENTO TERRITORIAL DE LA COMUNIDAD VALENCIANA	
SITUACION	AVDA. CONCHA ESPINA, C/ DUQUE DE RIVAS Y C/ ANDALUCIA - ALICANTE	
PROMOTOR	ASOCIACION CULTURAL FORIN S.S.A.	
PLANO N°	2	PLANO DE :
FECHA	7-92	PARCELA
ESCALA	1/200	
REFEREN.	7991	