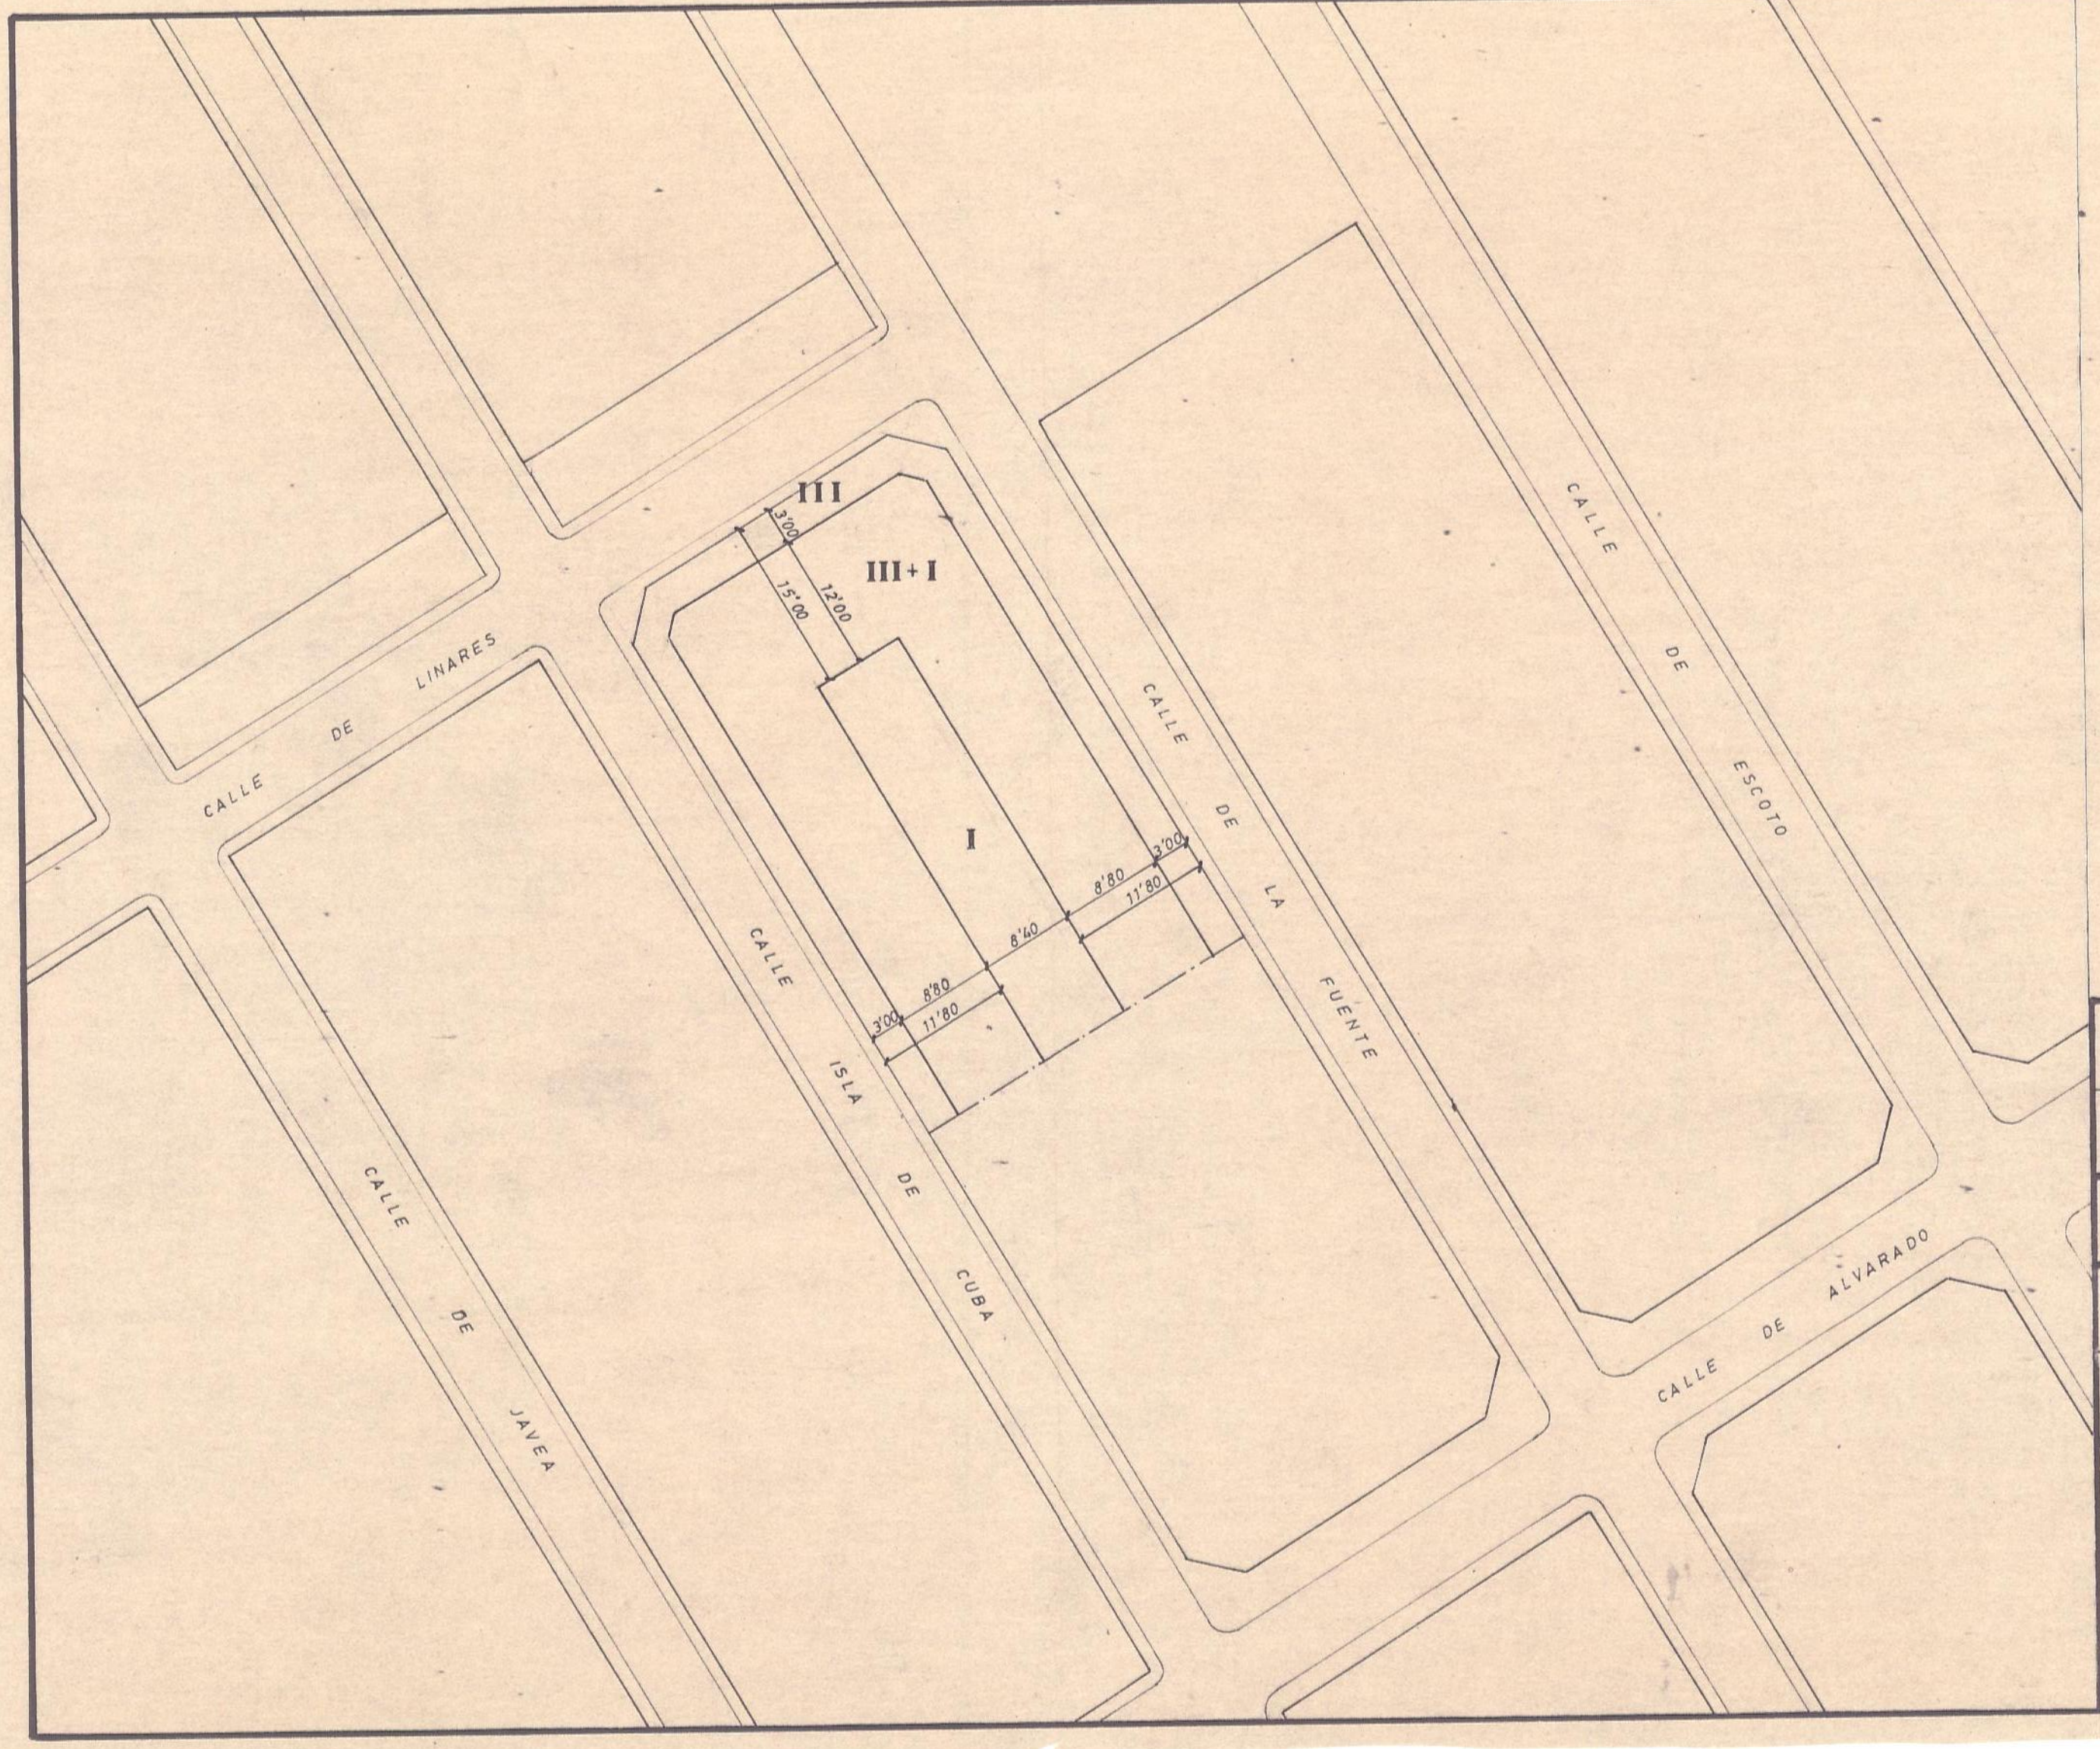

APROVECHAMIENTO

Planta baja:	1676'80 m^2
Planta tipo:	2x1350'14= 2700'28 m^2
Planta àtico:	962'24 m^2
TOTAL:	5339'32 m^2

Estudio de detalle

Calle Isla de Cuba, Calle de la Fuente y Calle de Linares - Alicante -

Aprobado definitivamente por el Pleno del Excmo. Ayuntamiento en sesión de 18 JUN. 1993

EL SECRETARIO GENERAL,

Promotor: Exmo. Ayuntamiento

91-7
6-92

4.-Volúmenes constr. según P.G.M.O.A 1:500

Estudio de arquitectura
Pérez i Parra + Frías Wamba