


Aprobado definitivamente por
el Pleno del Excmo. Ayunta-
miento en sesión de **29 JUL. 1993**

EL SECRETARIO GENERAL,
[Signature]

ARQUITECTOS
Tomas Martínez Blasco
Tomas Martínez Boix
[Signatures]

ESTUDIO DE DETALLE
ESTADO ACTUAL
SECCIÓN 1-1
ESCALA 1:100

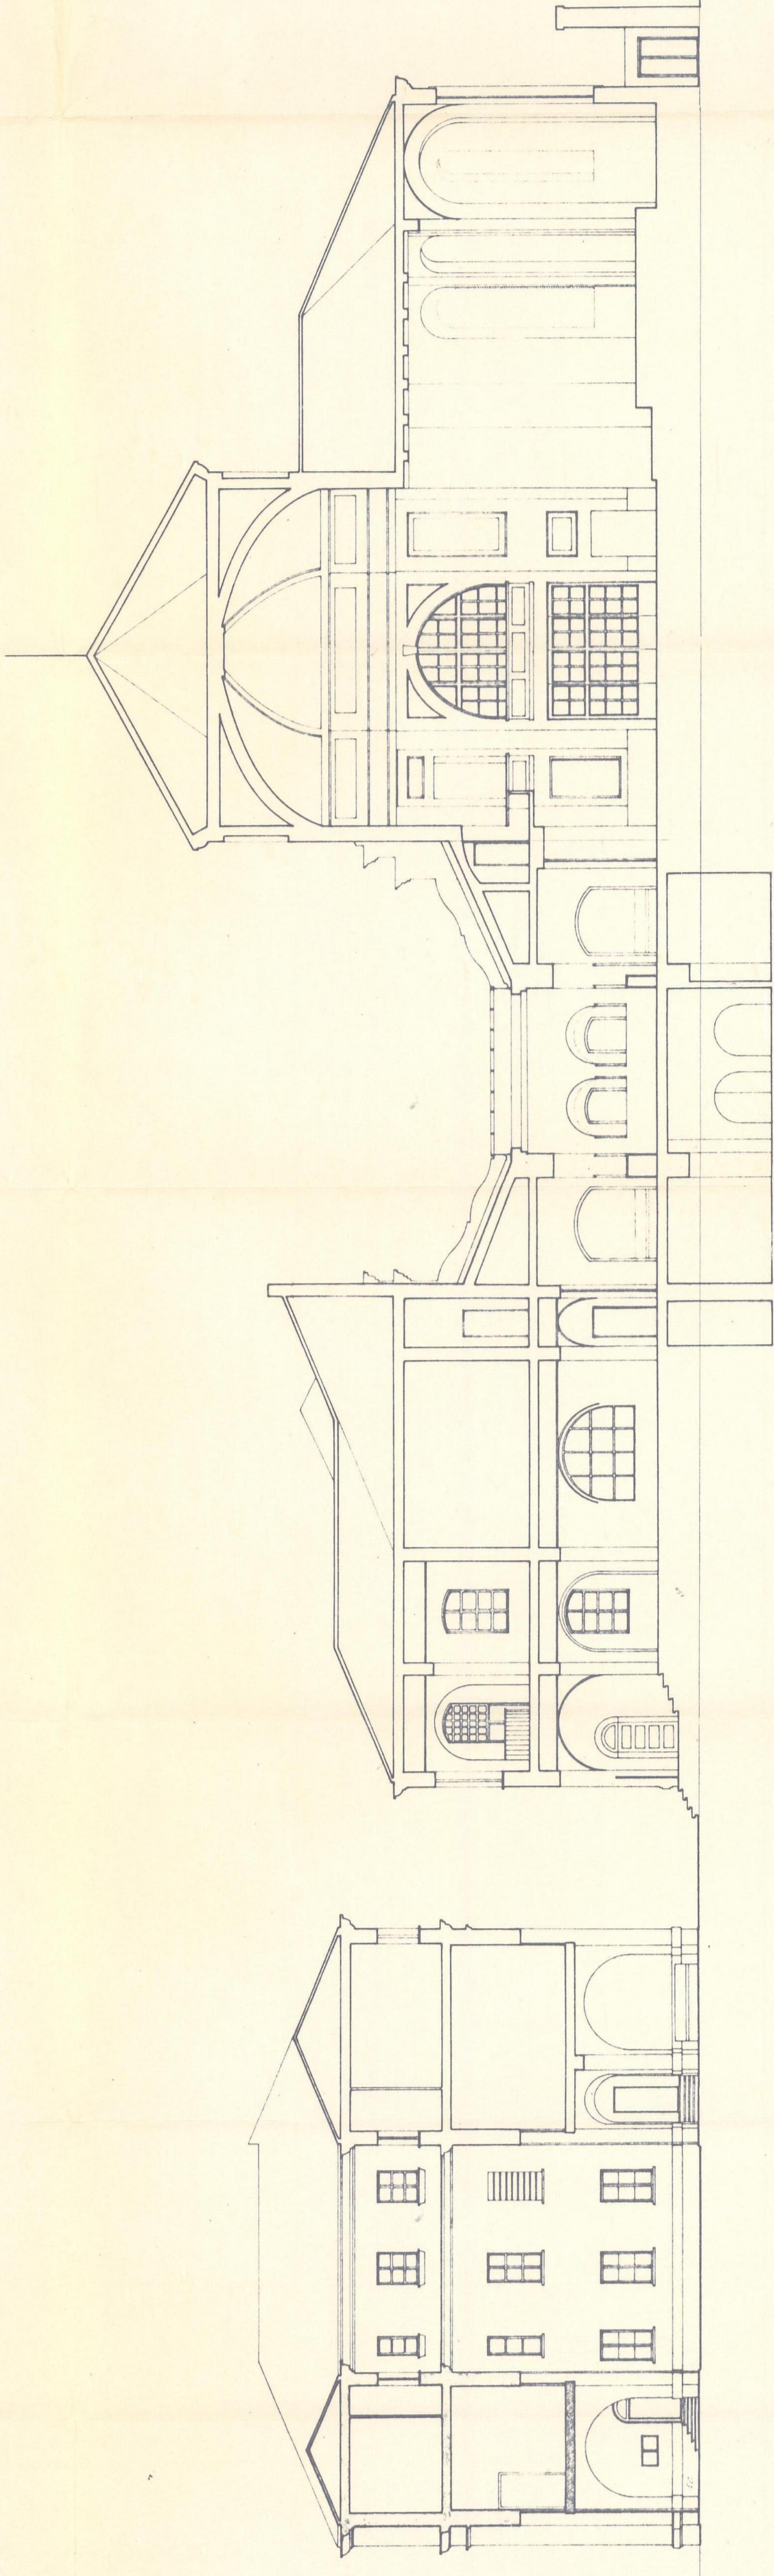

SECCION 1-1