


PLANO DE ORDENACION DE VOLUMENES S/ REGOJ.
SUPERFICIE EDIFICABLE S/ RASANTE= 25.46312 m2.

C/. GUARDAMAR

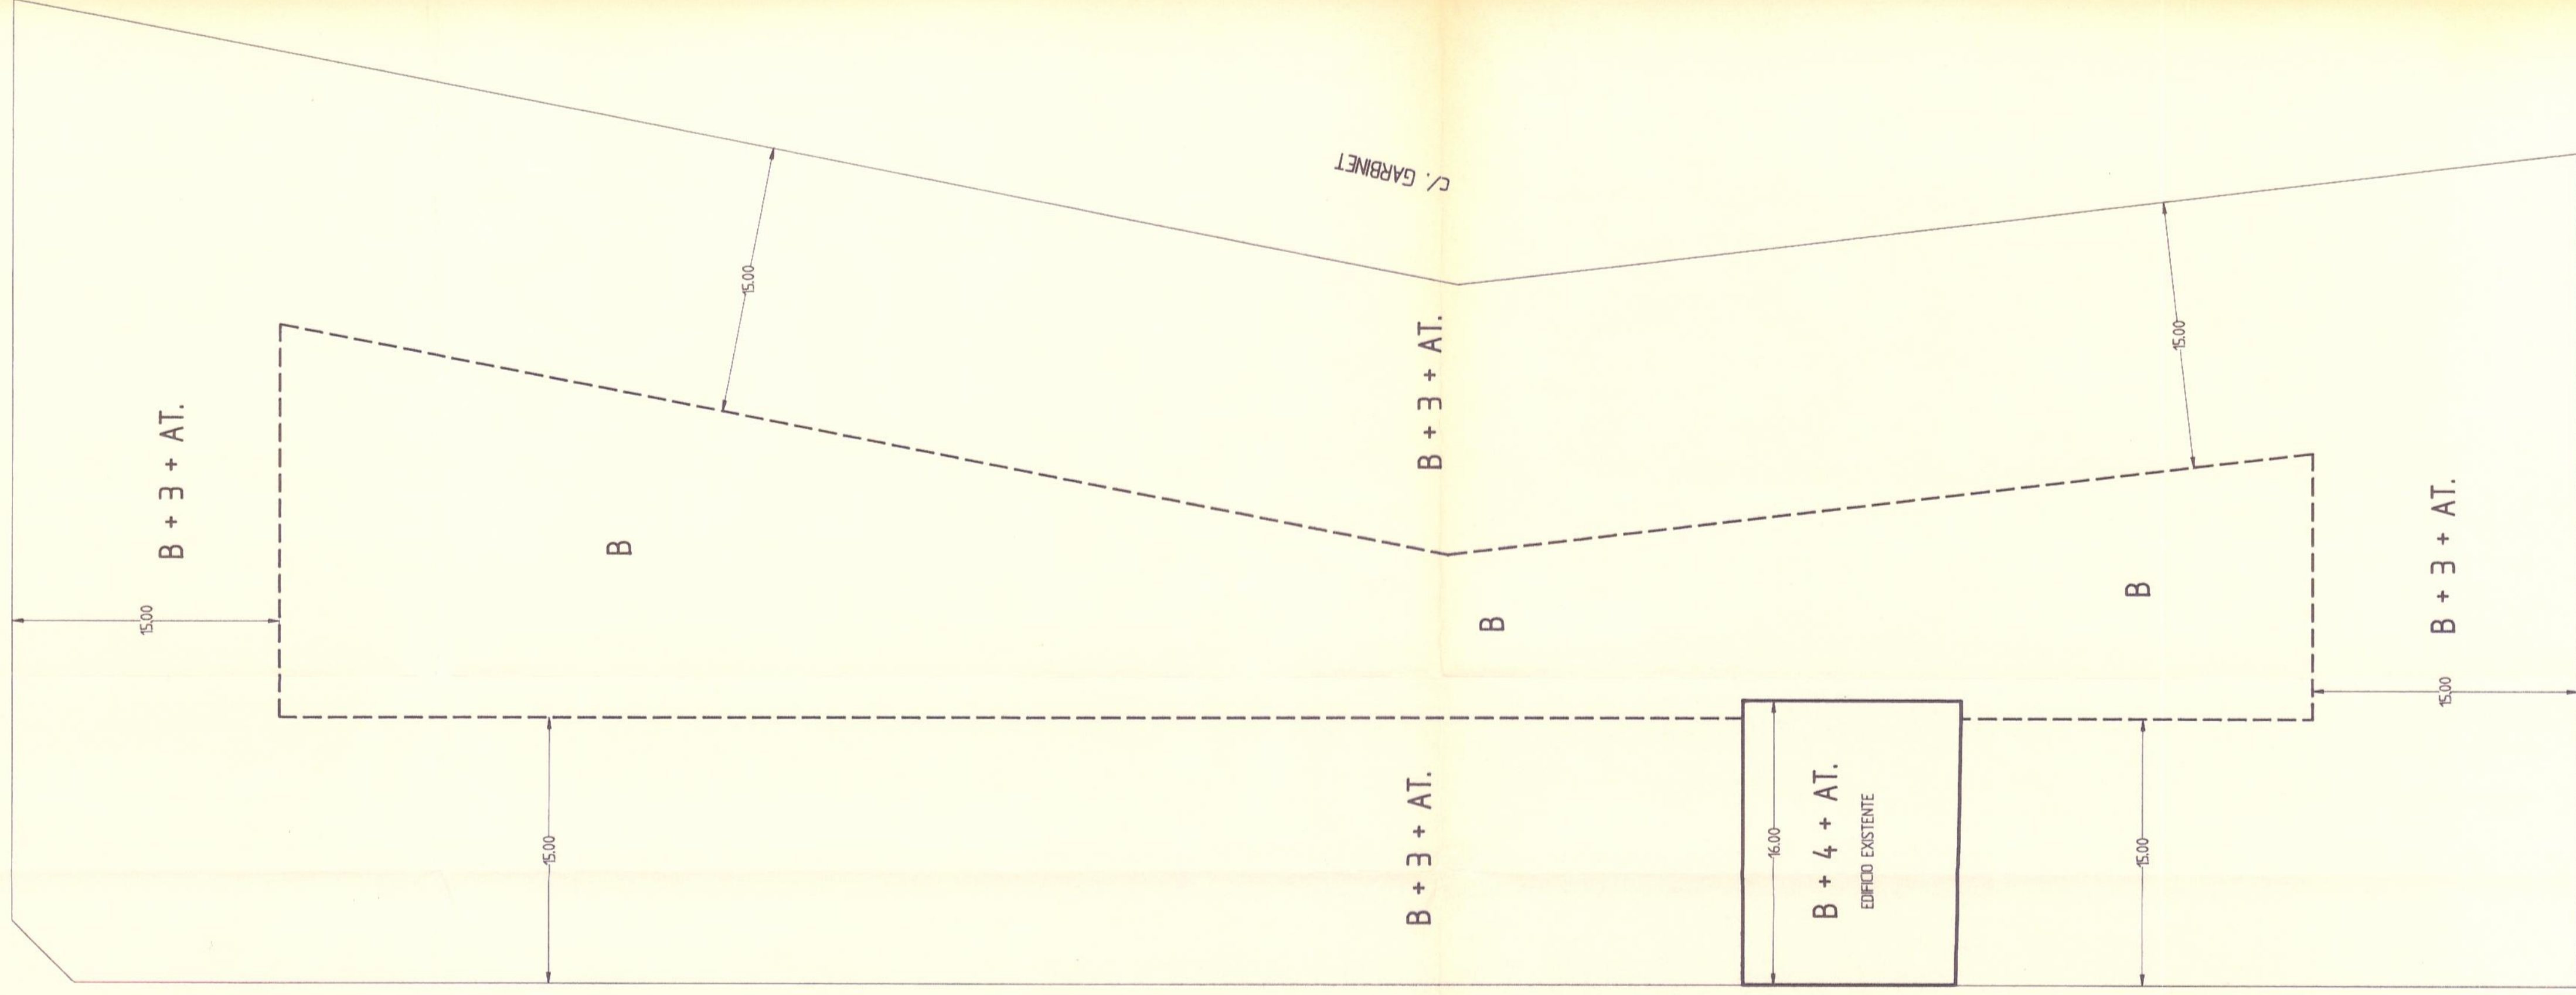


C/. PLUS ULTRA

C/. MARTOS

PLANO DE ORDENACION DE VOLUMENES S/ PLANEAMIENTO VIGENTE
SUPERFICIE EDIFICABLE S/ RASANTE= 2.145.47 + 17.575.00= 19.720.47 m2.

C/. GUARDAMAR

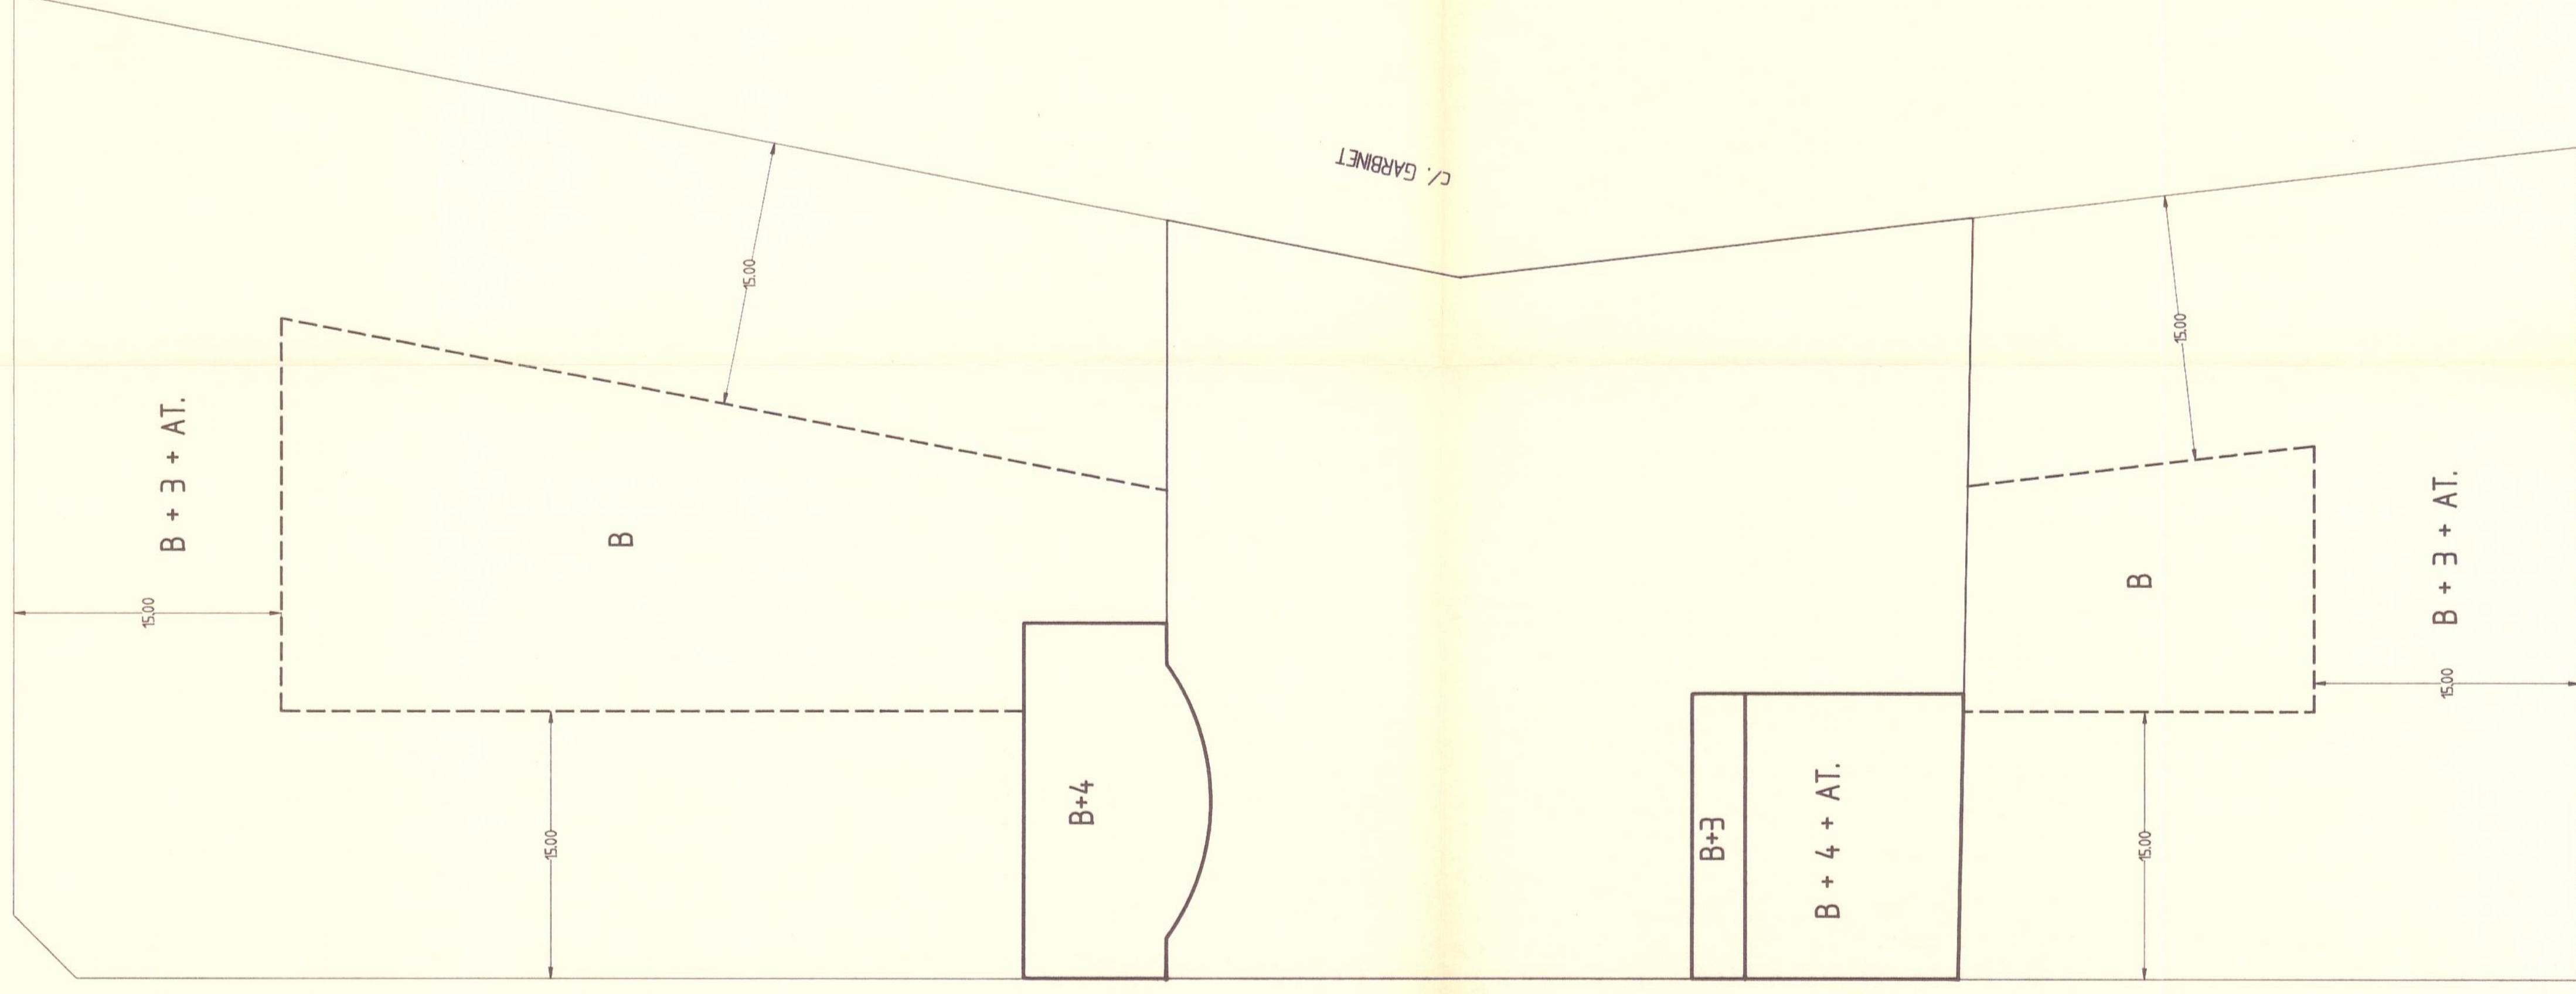


C/. PLUS ULTRA

C/. MARTOS

PLANO DE ORDENACION DE VOLUMENES PROPUUESTO EN ESTUDIO DE DETALLE
SUPERFICIE EDIFICABLE S/ RASANTE= 4.627.47 + 17.575.00= 22.202.47 m2.

C/. GUARDAMAR

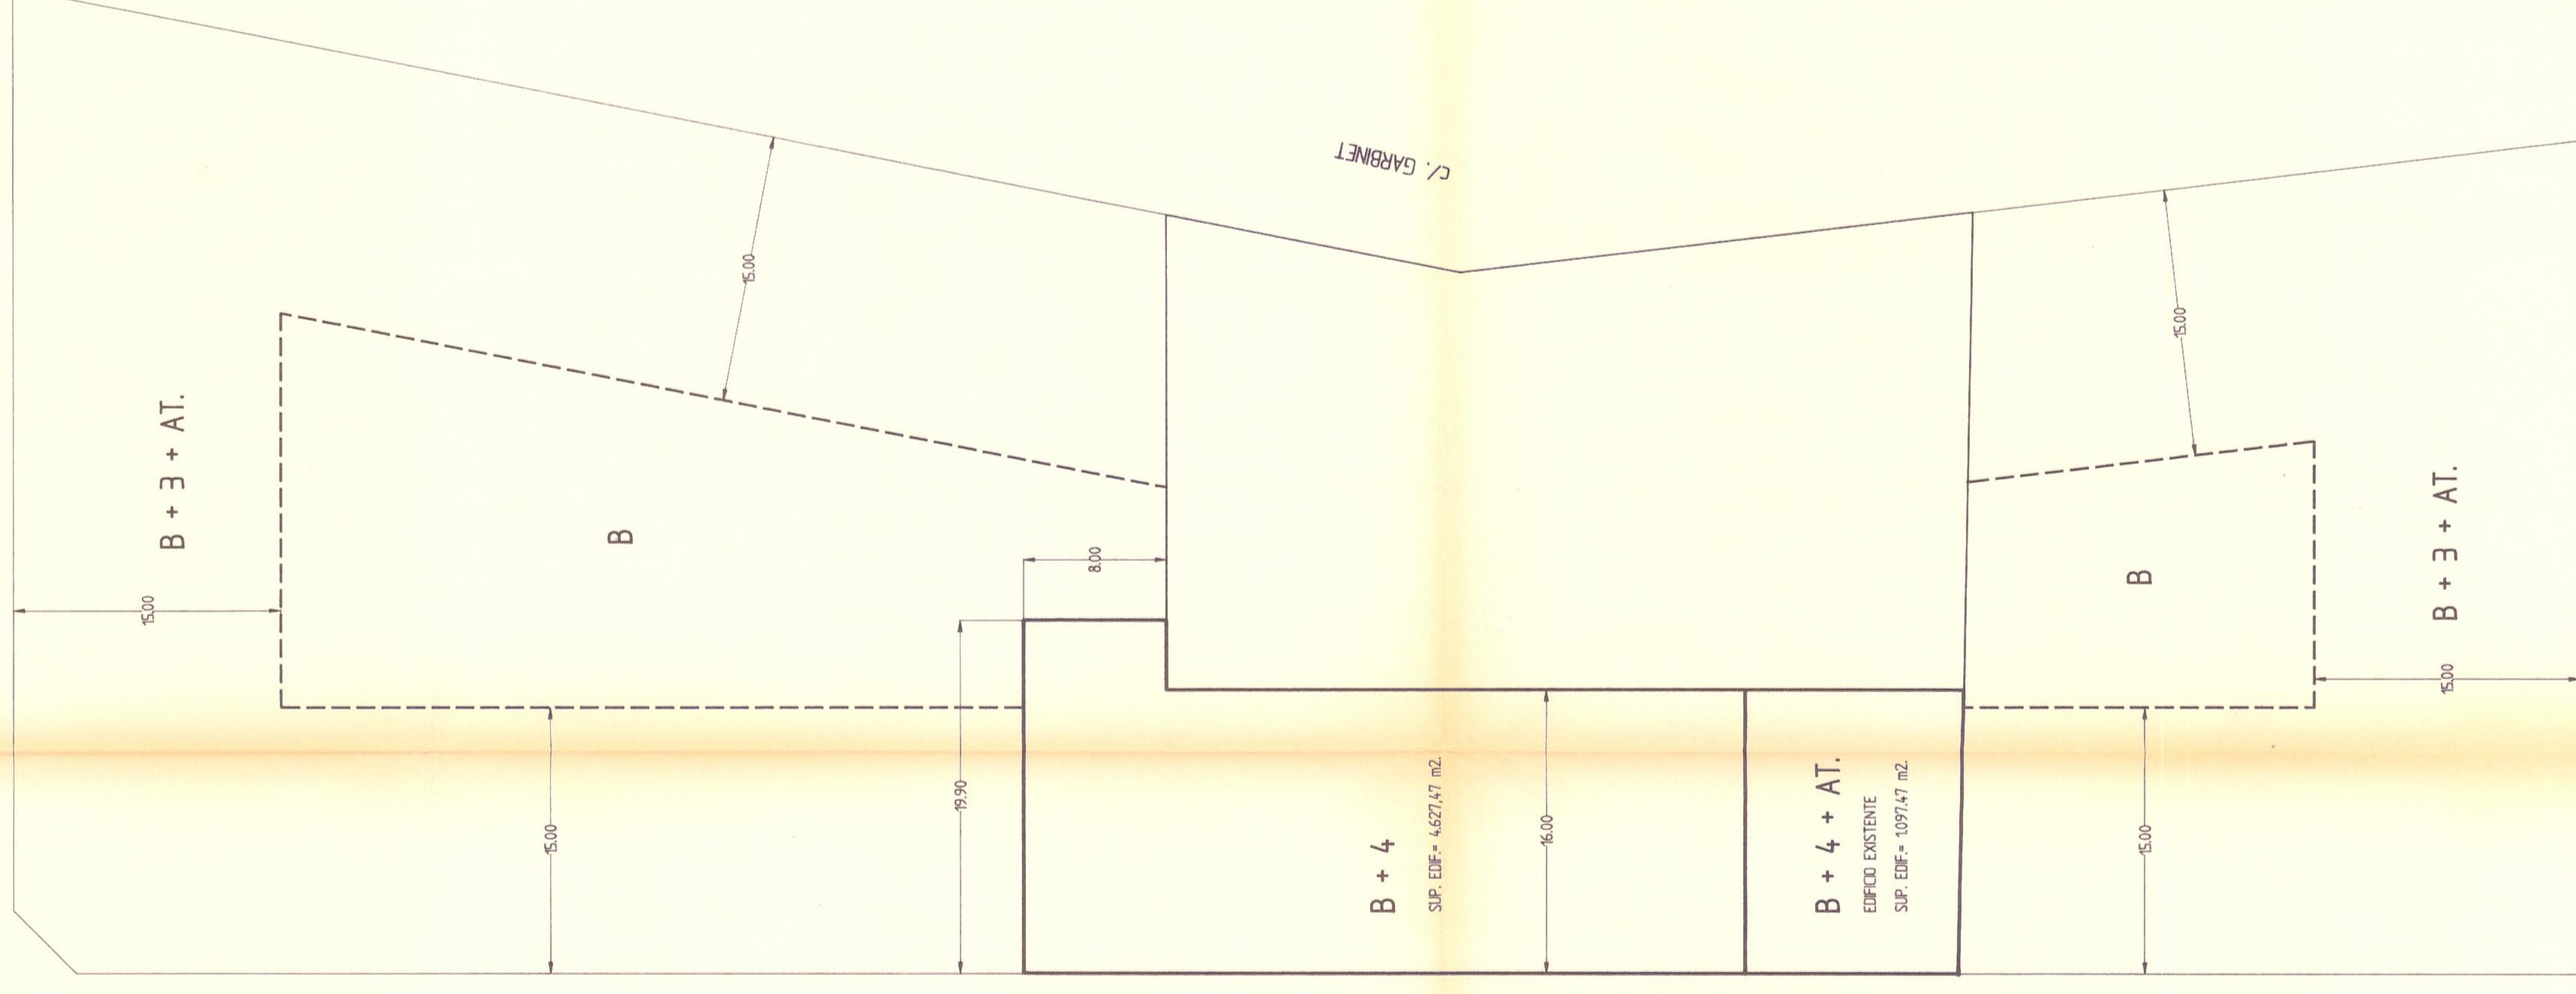

C/. PLUS ULTRA

C/. MARTOS



JESUS QUESADA POLO	
	<i>Jesús</i>
ARQUITECTO	
EXPERIENTE PL - 21	FECHA MARZO-1995
LABORATORIO DE PROYECTOS, S.L. - C/Arzobispo Luceas, 7 12010-03003-ALCANTE Teléfono: 5920801 - 591811 Fax: 5765388	
Aprobado definitivamente por	
MODIFICACION DE ESTUDIO DE DETALLE PARA LA Excmo. Aylmde	
ORDENACION DE VOLUMENES EN UN SOCAR para el 10/12/2006 2	
ORDENACION S/ PLANEAMIENTO	
ORDENACION S/ ESTUDIO DE DETALLE SECRETARIO GENERAL	
COMPAÑIA DE LAS HIJAS DE LA CARIDAD DE SAN VICENTE DE PAUL	
C/ GARNET, C/ MARTOS Y C/ PLUS ULTRA DE ALICANTE	