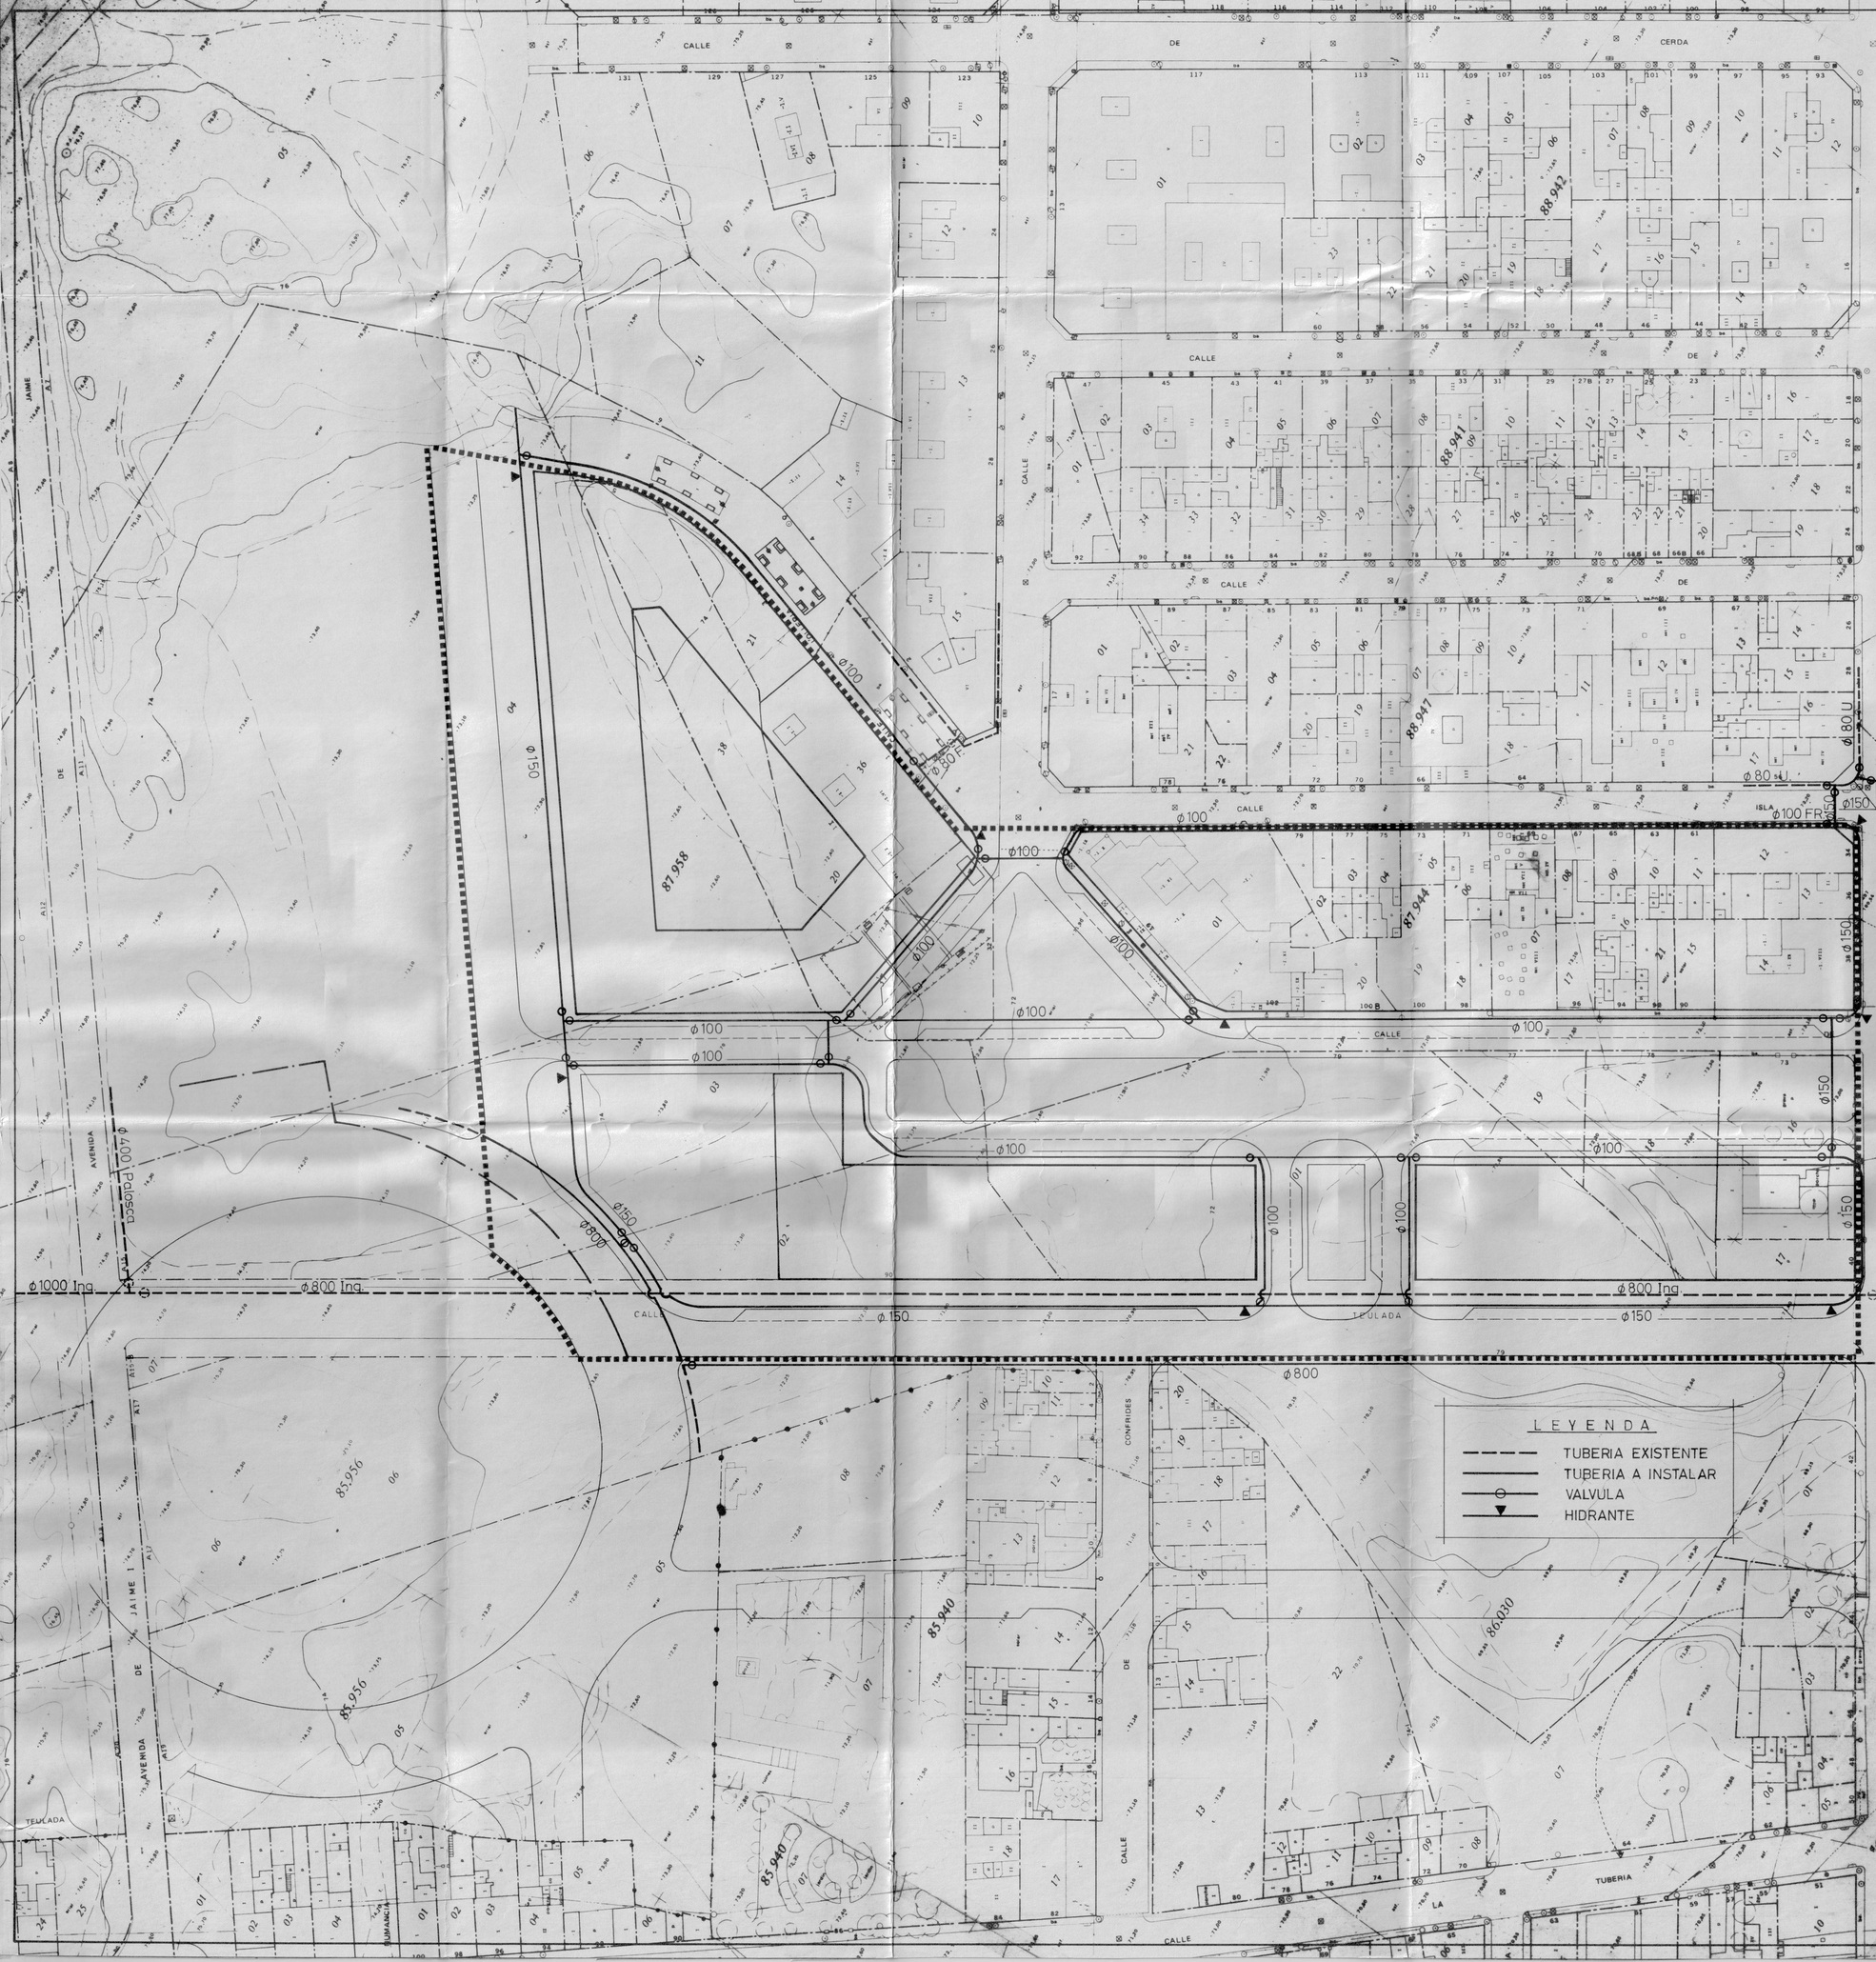

Aprobado inicialmente por el Pleno del Excmo. Ayuntamiento en sesión de 6 ABR. 1990
EL SECRETARIO GENERAL

Aprobado provisionalmente por el Pleno del Excmo. Ayuntamiento en sesión de 6 JUL. 1990
EL SECRETARIO GENERAL

Aprobado definitivamente por el Pleno del Excmo. Ayuntamiento en sesión de 11 OCT. 1990
EL SECRETARIO GENERAL

EXCMO. AYUNTAMIENTO DE ALICANTE
OFICINA MUNICIPAL DEL PLAN GENERAL
SERVICIO DE PLANEAMIENTO URBANISTICO

PLAN ESPECIAL DE REFORMA INTERIOR DEL SECTOR APD/5 "CALLE DIAGONAL"

EL ARQUITECTO MUNICIPAL
Fdo. MIGUEL GARULO

ESQUEMA DE LA RED DE ABASTECIMIENTO DE AGUA

PLANO Nº 5 ORDENACION

DIBUJO	REF AR PL	FEBRERO 1990	ESCALA 1/500
J. M. GAYA			