CALIFICACION P.G.O.U. 1/4000

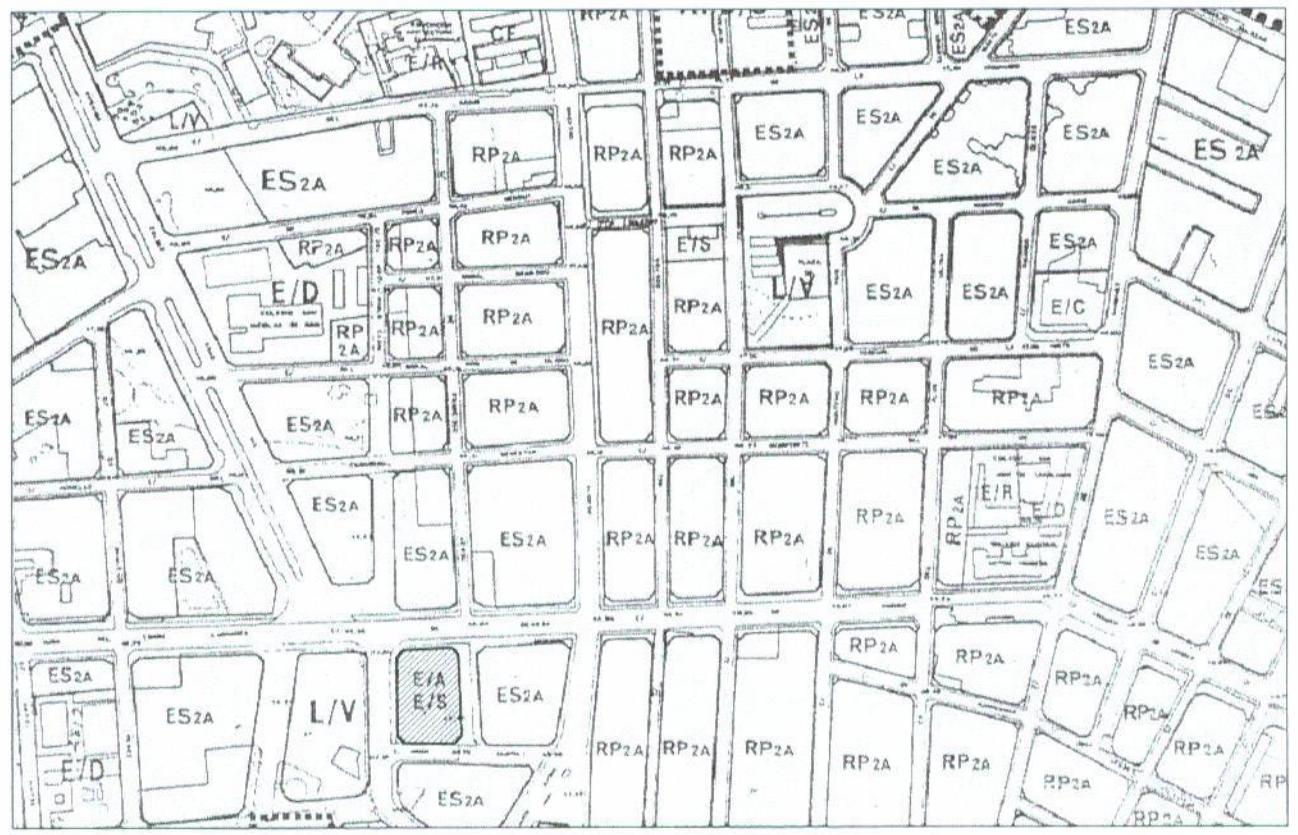

ALINEACIONES P.G.O.U. 1/4000

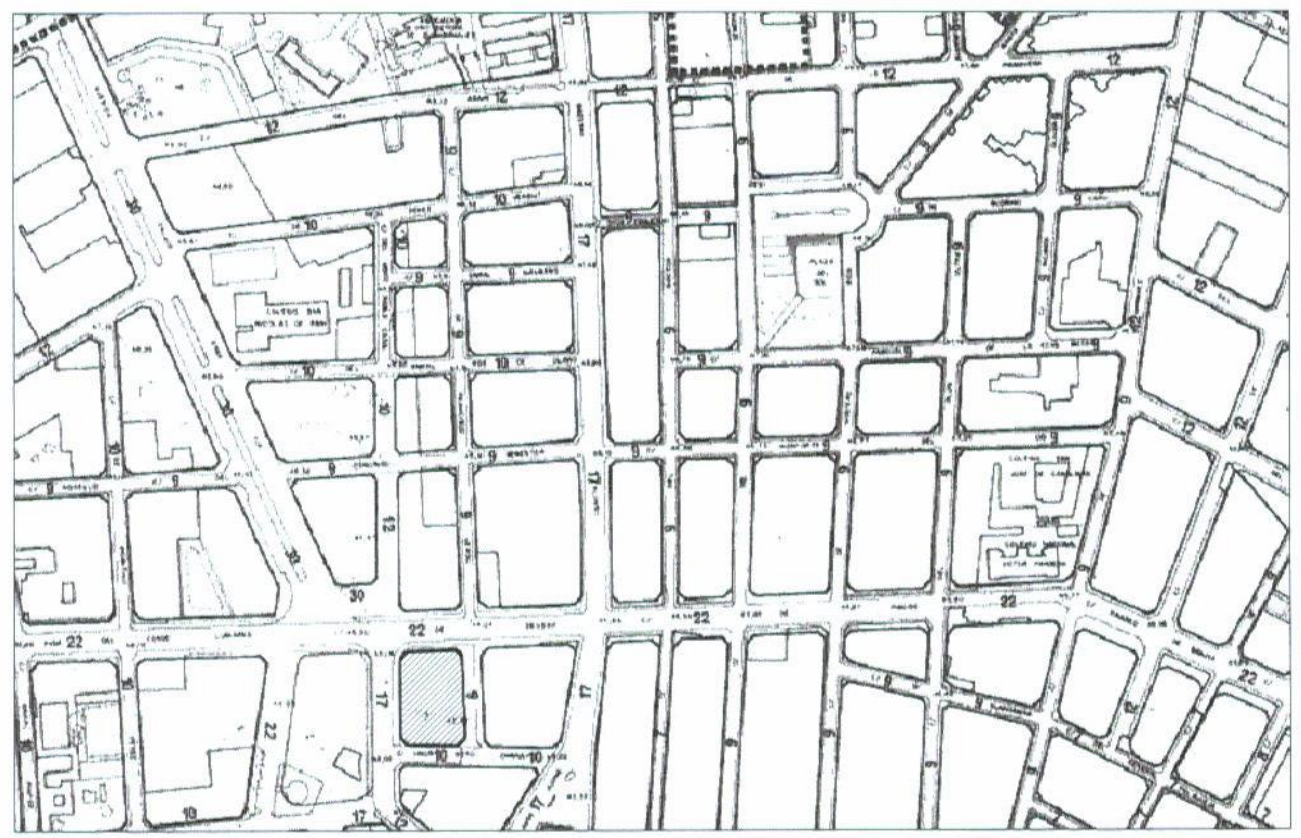

SOLAR TOPOGRAFICO 1/500

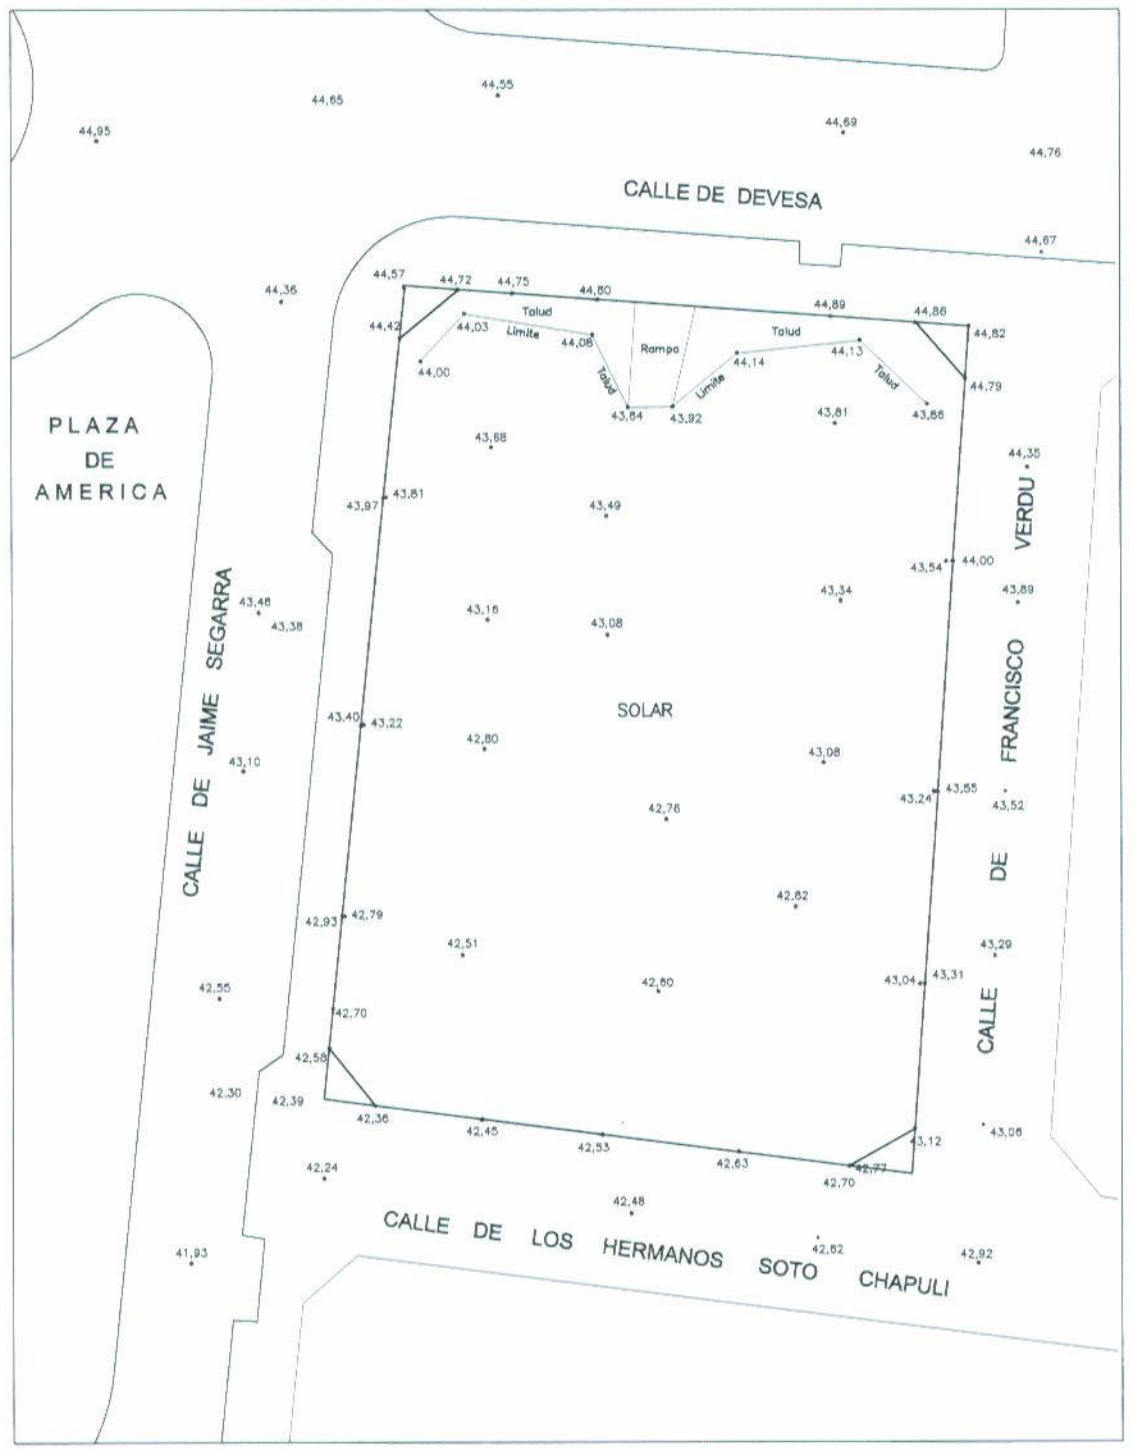

AYUNTAMIENTO DE ALICANTE

GENERALITAT VALENCIANA

PATRONATO MUNICIPAL DE LA VIVIENDA

...do definitivamente por ... del Excmo. Ayunta... ...miento en sesión de 16 SEP. 2003

EL SECRETARIO GENERAL,

CENTRO MUNICIPAL POLIVALENTE PLAZA DE AMERICA

ESTUDIO DE DETALLE

IN PLANO DE INFORMACION

1 PLANO TOPOGRAFICO DE PARCELA, CALIFICACION Y ALINEACIONES P.G.O.U.

E: 1/200 FECHA: OCT. 2002 MODIFICADO:

OFICINA TECNICA PLAN RACHA

CARMEN PEREZ MOLPECERES
ARQUITECTO DIRECTOR

CONSUELO ARGÜELLES ALVAREZ
ARQUITECTO COLABORADOR

AITANA PAYA PEREZ / FRANCESC GORGAS ROS
JUAN A. CARCELEN PITALUGA COLABORADORES