


SECCIÓN A-A'

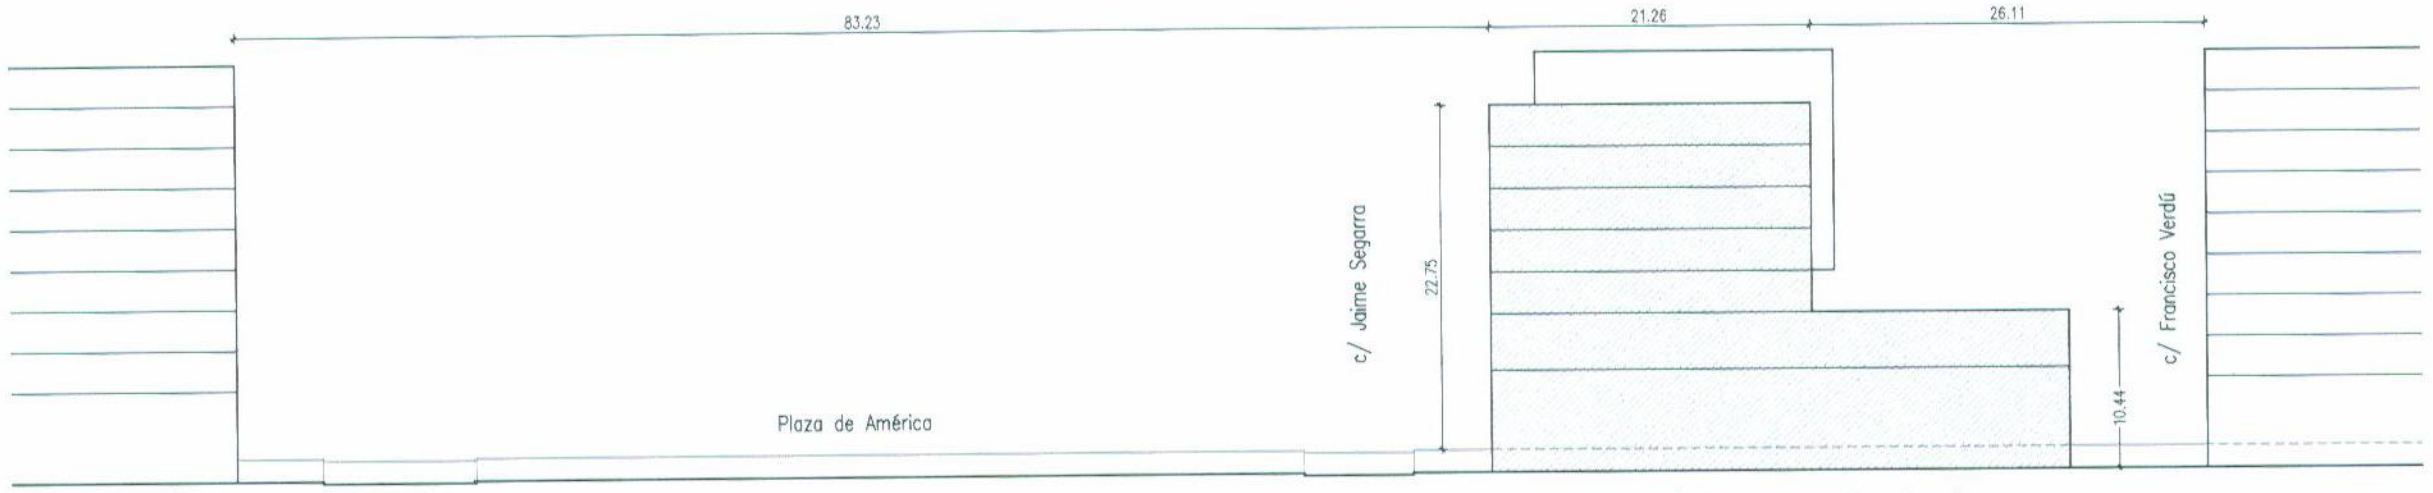


SECCIÓN B-B'




SECCIÓN C-C'

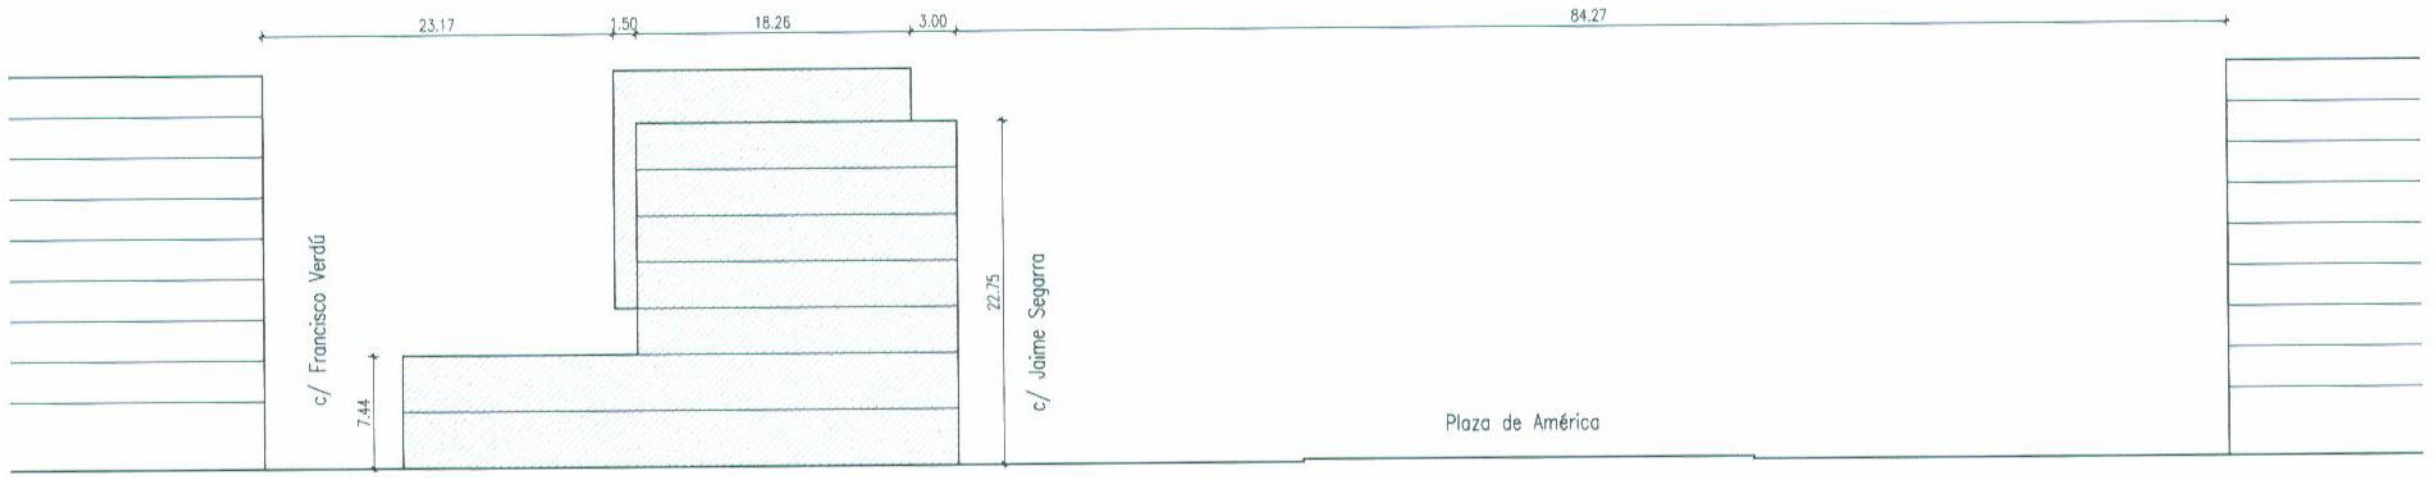


SECCIÓN D-D'

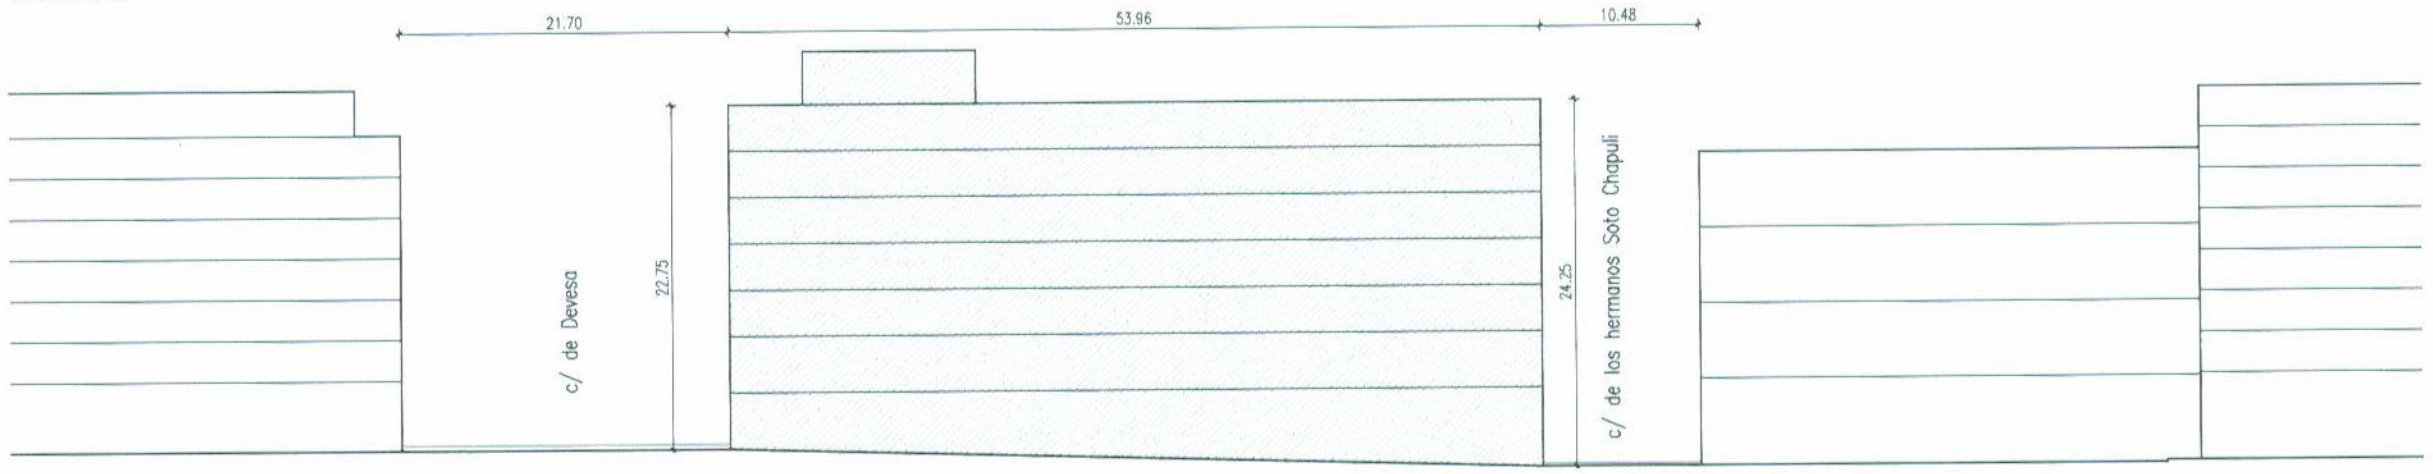


Aprobado definitivamente por el Pleno del Excmo. Ayuntamiento en sesión de 16 SEP. 2003

EL SECRETARIO GENERAL,

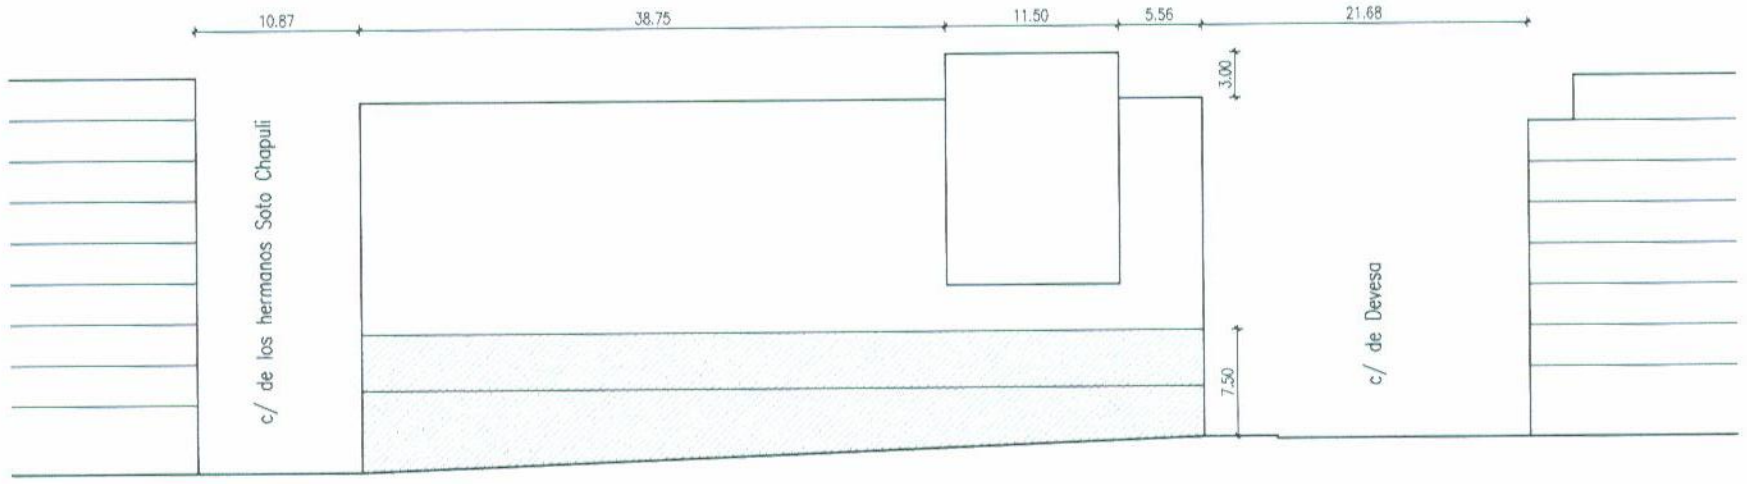Carlos Arteaga Castaño

AYUNTAMIENTO DE ALICANTE

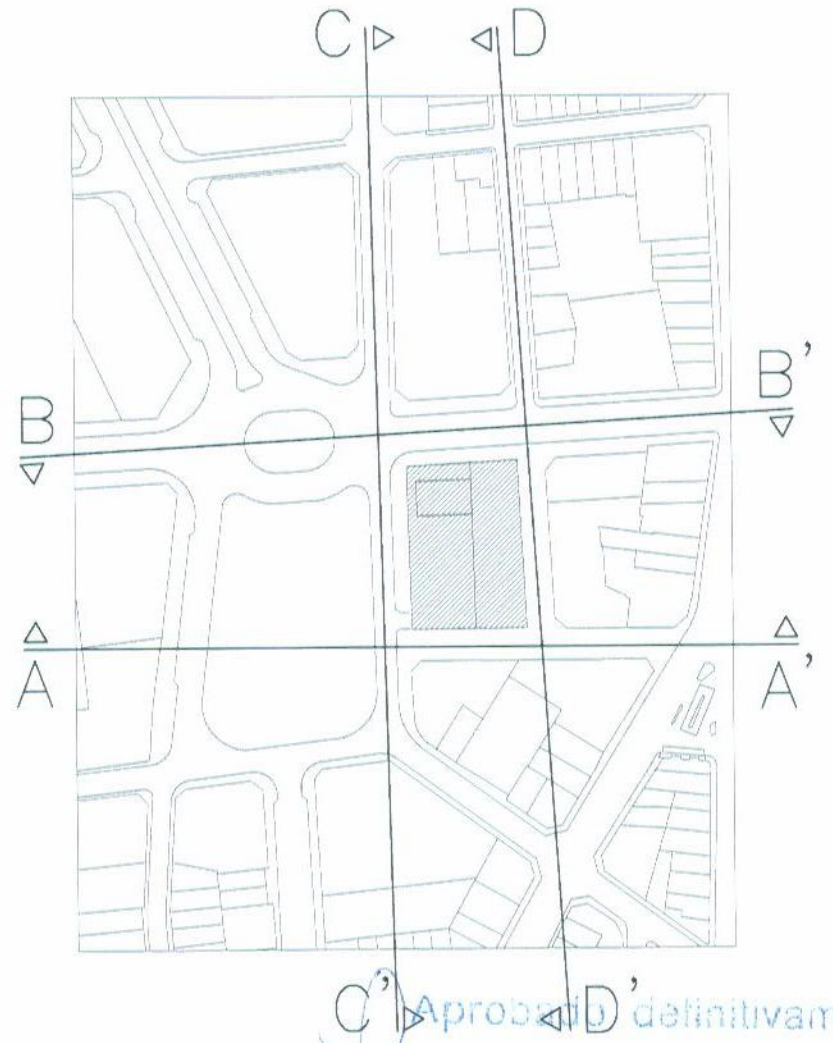GENERALITAT VALENCIANA

ALICANTE PATRONATO MUNICIPAL DE LA VIVIENDA

PATRONATO MUNICIPAL DE LA VIVIENDA
Plaza Stma. Faz 5
Telf. 520 63 64 29
03002 ALICANTE

# CENTRO MUNICIPAL POLIVALENTE PLAZA DE AMERICA

ESTUDIO DE DETALLE

## OR PLANO DE ORDENACION

4 ORDENACION DE VOLUMENES RELACION CON SU ENTORNO

E: 1/200 FECHA: OCT. 2002 MODIFICADO:

OFICINA TECNICA PLAN RACHA
CARMEN PEREZ MOLPECERES
ARQUITECTO DIRECTOR
CONSUELO ARGÜELLES ALVAREZ
ARQUITECTO COLABORADOR
AITANA PAYA PEREZ / FRANCESC GORGAS ROS
JUAN A. CARCELEN PITALUGA COLABORADORES