3.- DEMOLICIONES Y MOVIMENTO DE TIERRAS

8 D 01 DE 01.- PLAN DE DEMOLICIONES E:1/2000

9 MT 01 DE 01.- MOVIMIENTO DE TIERRAS E:1/2000

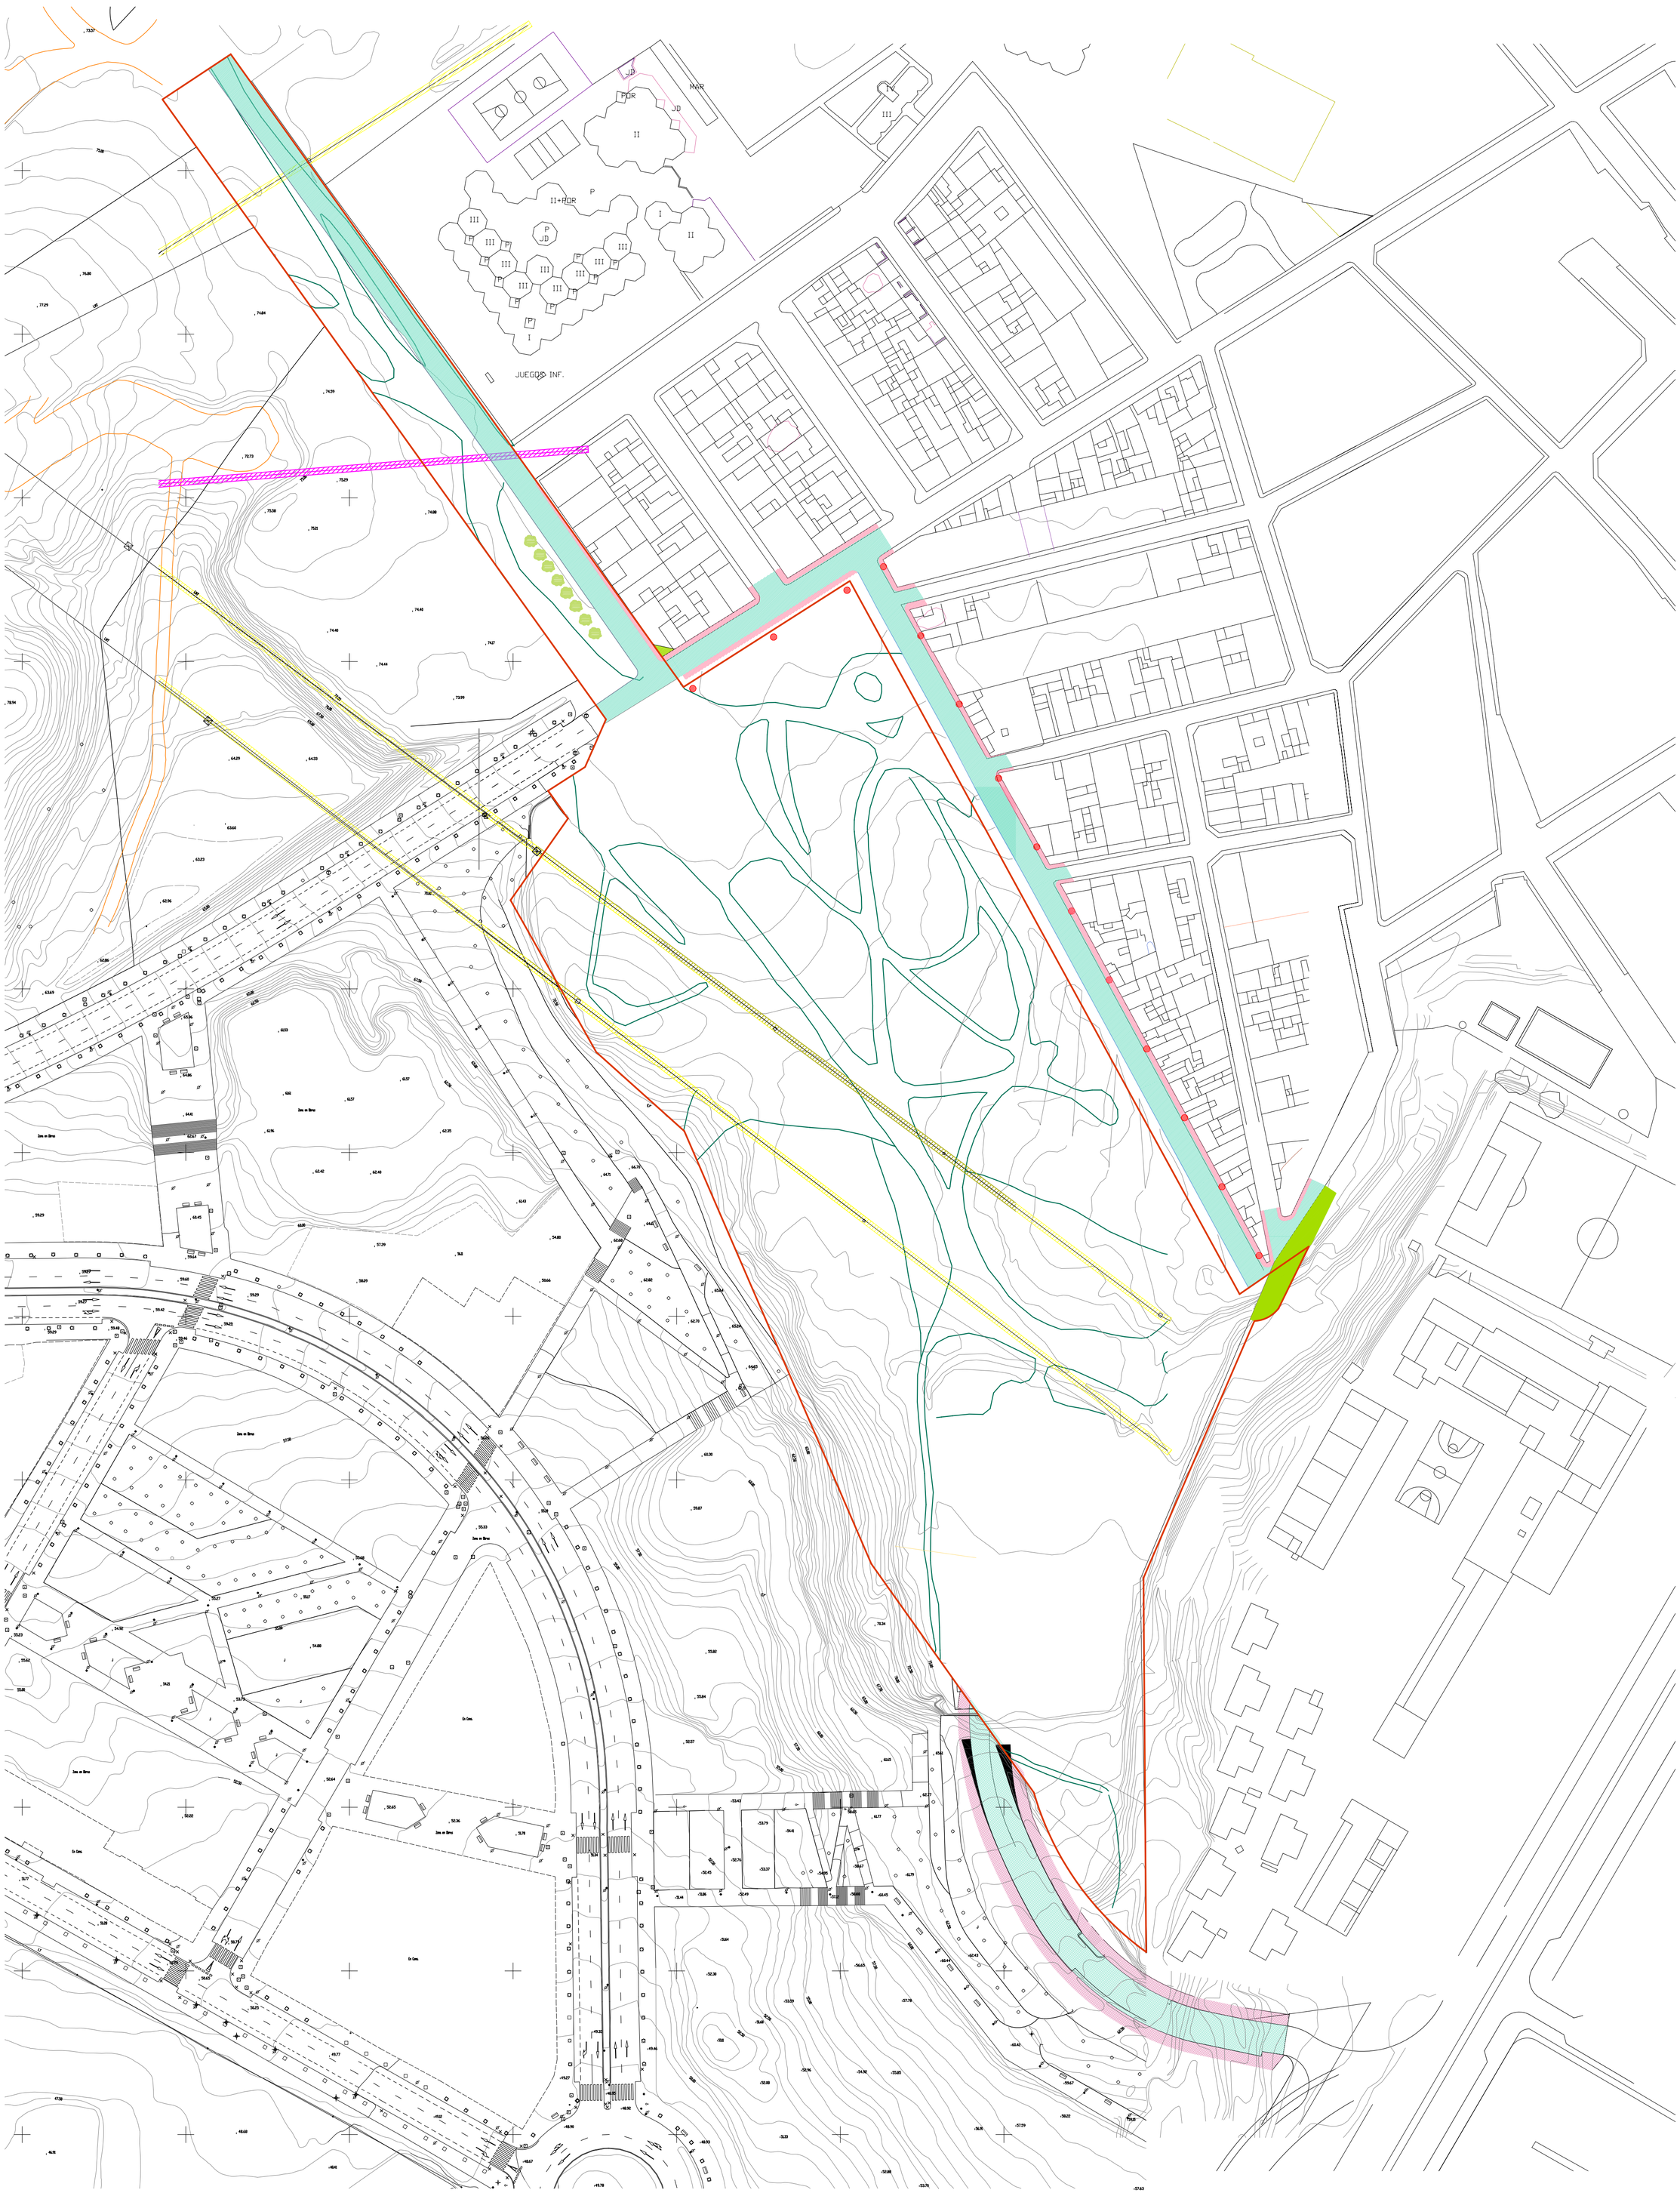

LEYENDA

- DEMOLICION BORDILLOS
- DEMOLICION ACERAS
- DEMOLICION CALZADAS
- DEMOLICION MURO
- DEMOLICION EDIFICACION
- CAMINOS EXISTENTES
- LIMITE DEL SECTOR
- LINEA TELEFONICA EXISTENTE
- LINEA ELECTRICA EXISTENTE
- FAROLAS A DESMONTAR
- BORDILLO
- ARBOLES A DESMONTAR

PROYECTO DE URBANIZACIÓN DEL SECTOR APD/6 (CORNISA DE SAN AGUSTIN DE ALICANTE)

SECTOR AREA DE PLANEAMIENTO DIFERIDO Nº6, 'CORNISA DE S. AGUSTIN', ALICANTE
AGRUPACIÓN DE INTERES URBANISTICO 'CORNISA DE SAN AGUSTIN'.

PLAN DE DEMOLICIONES

1:1000

DICIEMBRE 2007
308/99

ROQUE CARLOS VALERO PARRA - ARQUITECTO
C/Pintor Lorenzo Casanova, Nº15 4ºC - 03003 ALICANTE
FON:965.142.778-965.130.621 - FAX:965.130.621 - MOVIL:626.493.223 - CORREO:estudioa@arquired.es

8-D 01 DE_01

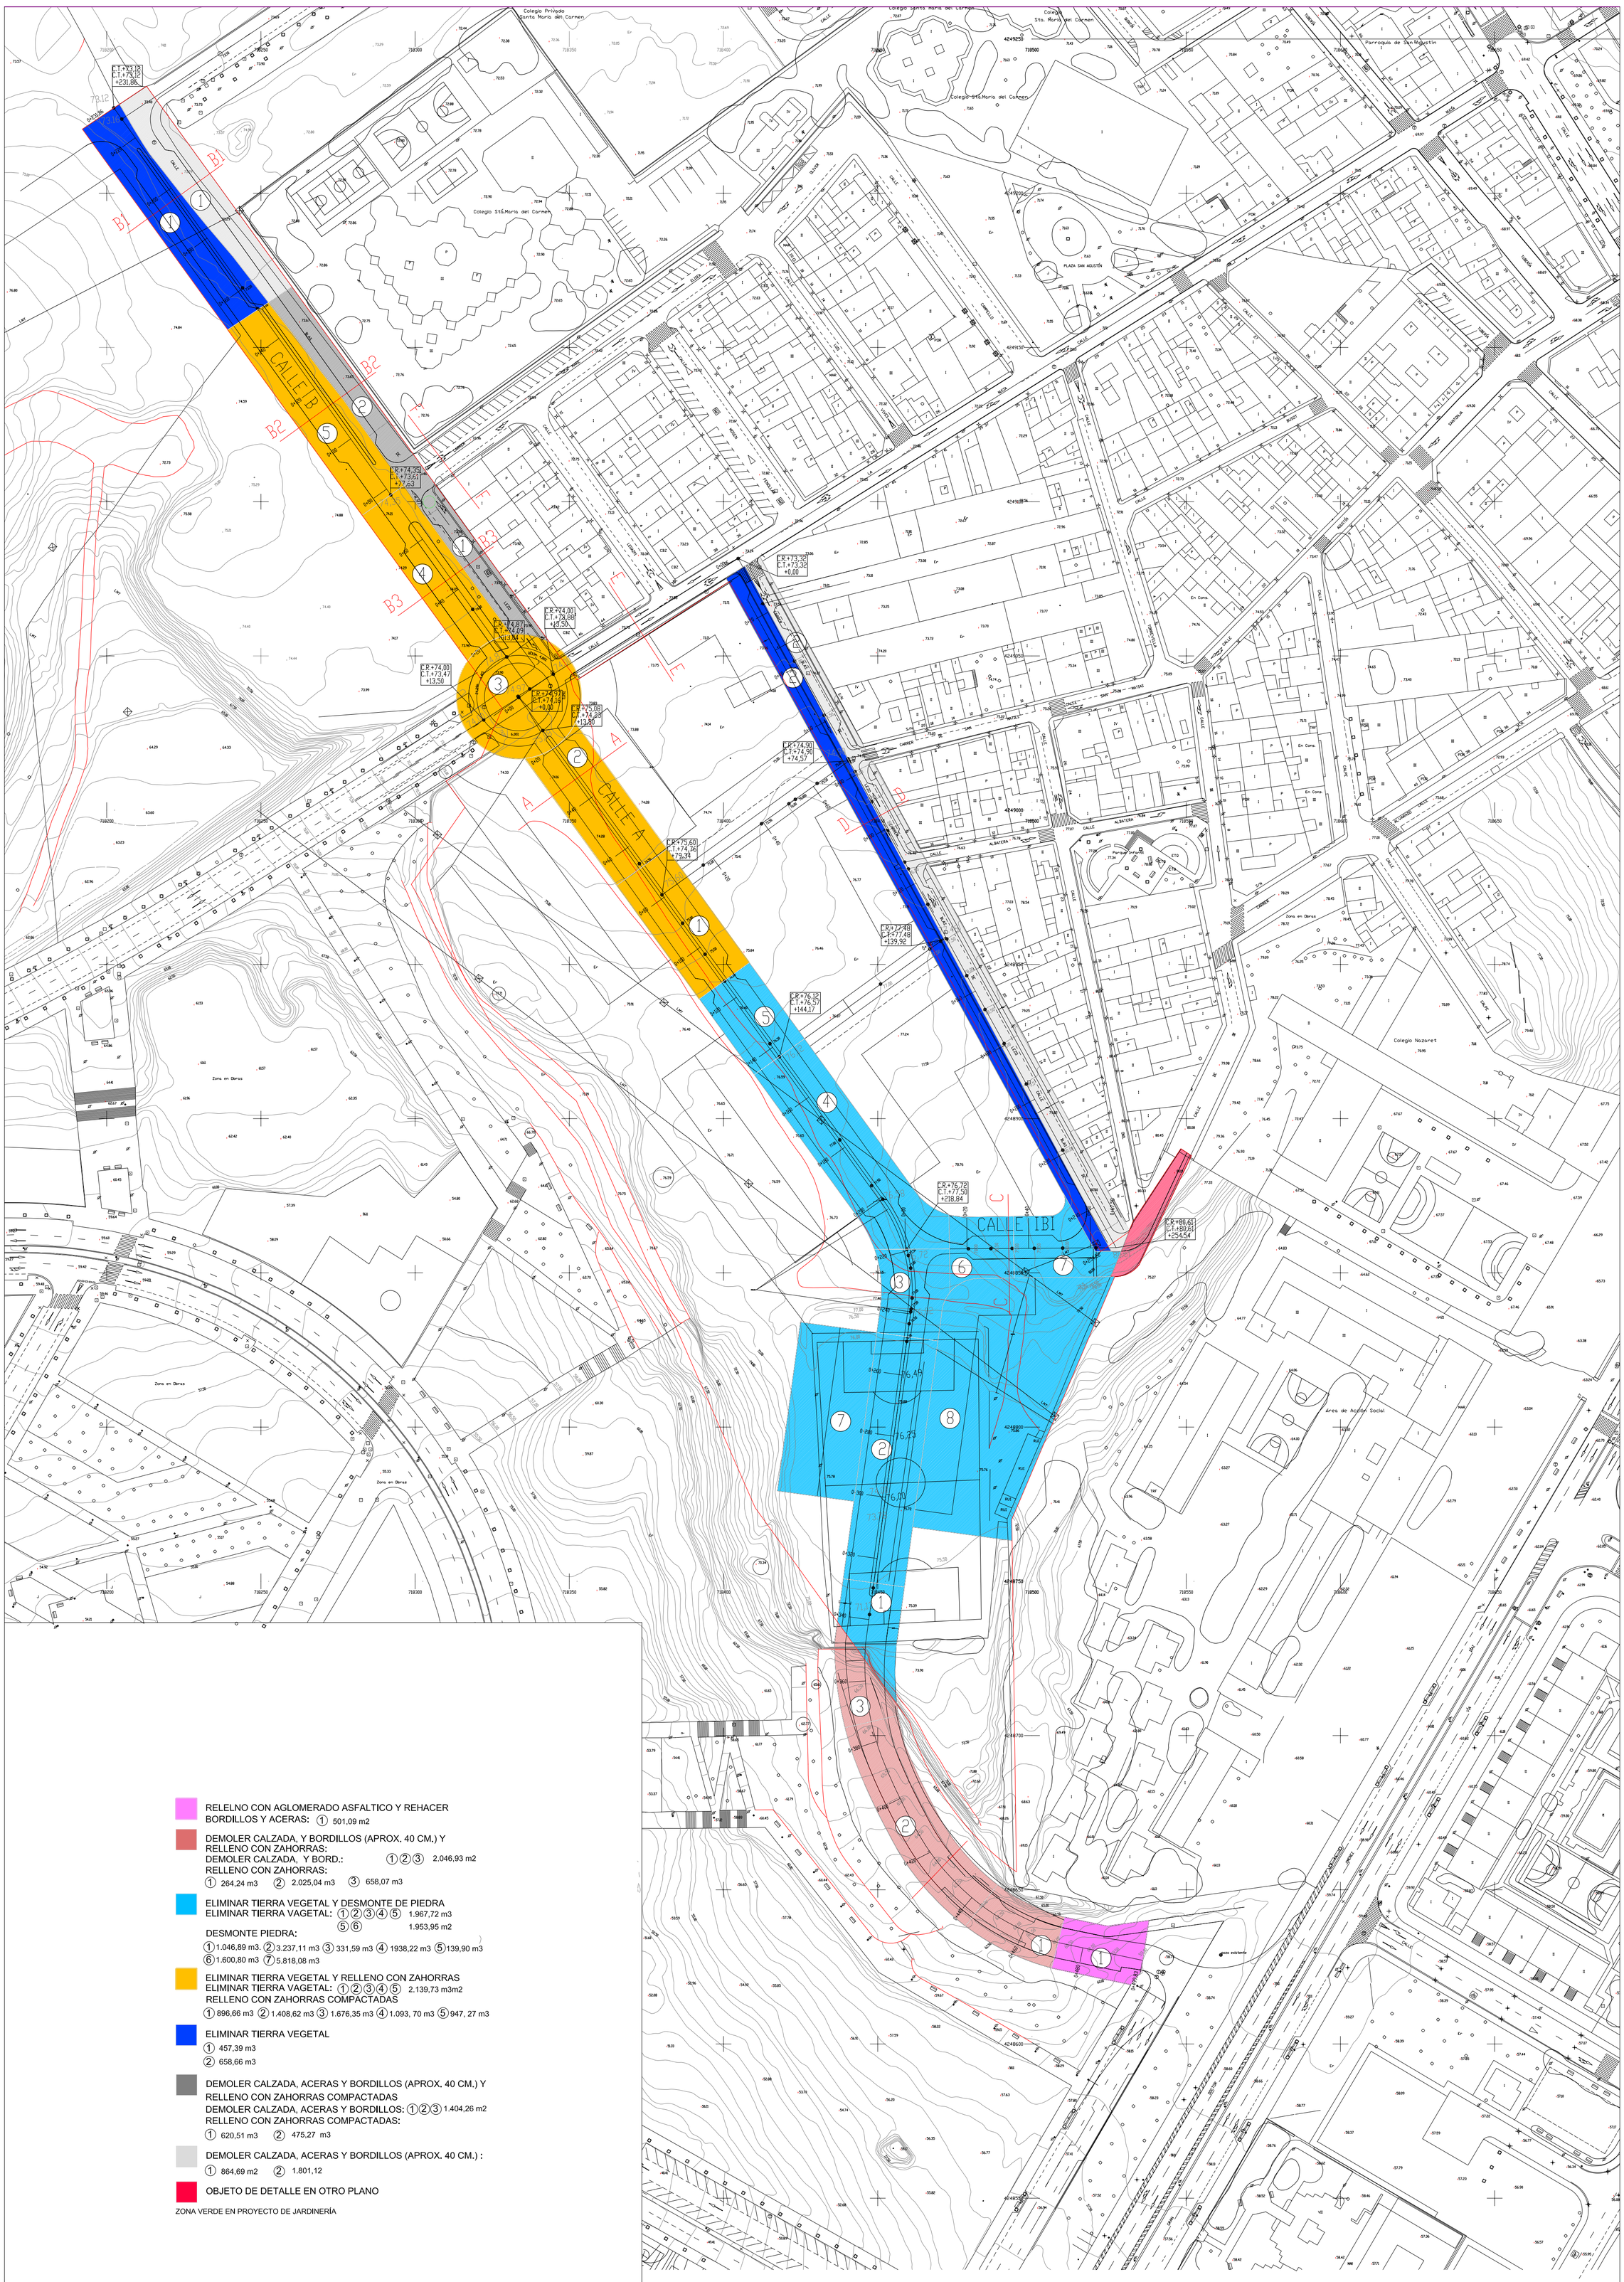

RELELNO CON AGLOMERADO ASFALTICO Y REHACER BORDILLOS Y ACERAS: ① 501,09 m2

DEMOLER CALZADA, Y BORDILLOS (APROX. 40 CM.) Y RELLENO CON ZAHORRAS:
DEMOLER CALZADA, Y BORD.: ①②③ 2.046,93 m2
RELLENO CON ZAHORRAS:
① 264,24 m3 ② 2.025,04 m3 ③ 658,07 m3

ELIMINAR TIERRA VEGETAL Y DESMONTE DE PIEDRA
ELIMINAR TIERRA VAGETAL: ①②③④⑤ 1.967,72 m3
⑤⑥ 1.953,95 m2
DESMONTE PIEDRA:
① 1.046,89 m3. ② 3.237,11 m3 ③ 331,59 m3 ④ 1938,22 m3 ⑤ 139,90 m3
⑥ 1.600,80 m3 ⑦ 5.818,08 m3

ELIMINAR TIERRA VEGETAL Y RELLENO CON ZAHORRAS
ELIMINAR TIERRA VAGETAL: ①②③④⑤ 2.139,73 m3m2
RELLENO CON ZAHORRAS COMPACTADAS
① 896,66 m3 ② 1.408,62 m3 ③ 1.676,35 m3 ④ 1.093, 70 m3 ⑤ 947, 27 m3

ELIMINAR TIERRA VEGETAL
① 457,39 m3
② 658,66 m3

DEMOLER CALZADA, ACERAS Y BORDILLOS (APROX. 40 CM.) Y RELLENO CON ZAHORRAS COMPACTADAS
DEMOLER CALZADA, ACERAS Y BORDILLOS: ①②③ 1.404,26 m2
RELLENO CON ZAHORRAS COMPACTADAS:
① 620,51 m3 ② 475,27 m3

DEMOLER CALZADA, ACERAS Y BORDILLOS (APROX. 40 CM.) :
① 864,69 m2 ② 1.801,12

OBJETO DE DETALLE EN OTRO PLANO

ZONA VERDE EN PROYECTO DE JARDINERÍA

PROYECTO DE URBANIZACIÓN DEL SECTOR APD/6 (CORNISA DE SAN AGUSTIN DE ALICANTE)

SECTOR AREA DE PLANEAMIENTO DIFERIDO Nº6, "CORNISA DE S. AGUSTIN", ALICANTE
AGRUPACIÓN DE INTERÉS URBANÍSTICO "CORNISA DE SAN AGUSTIN".

MOVIMIENTO DE TIERRAS

1:1000
DICIEMBRE 2007
308/99

ROQUE CARLOS VALERO PARRA - ARQUITECTO
C/Pintor Lorenzo Casanova, Nº15 4ºC - 03003 ALICANTE
FON:965.142.778-965.130.621 - FAX:965.130.621 - MOVIL:626.493.223 - CORREO:estudioa@arquired.es

9-M.T. 01 DE 01