Dictaminado favorablemente por la Comisión Permanente de Urbanismo en su sesión del día 17 de diciembre de 2007.
El Secretario de la Comisión,

Gonzalo Canet Fortea.

Aprobado definitivamente por el Pleno en su sesión ordinaria de 21 de diciembre de 2007.
El Secretario General del Pleno,

Carlos Arteaga Castaño.

ALINEACIONES propuestas al P.G.O.U. vigente de ALICANTE

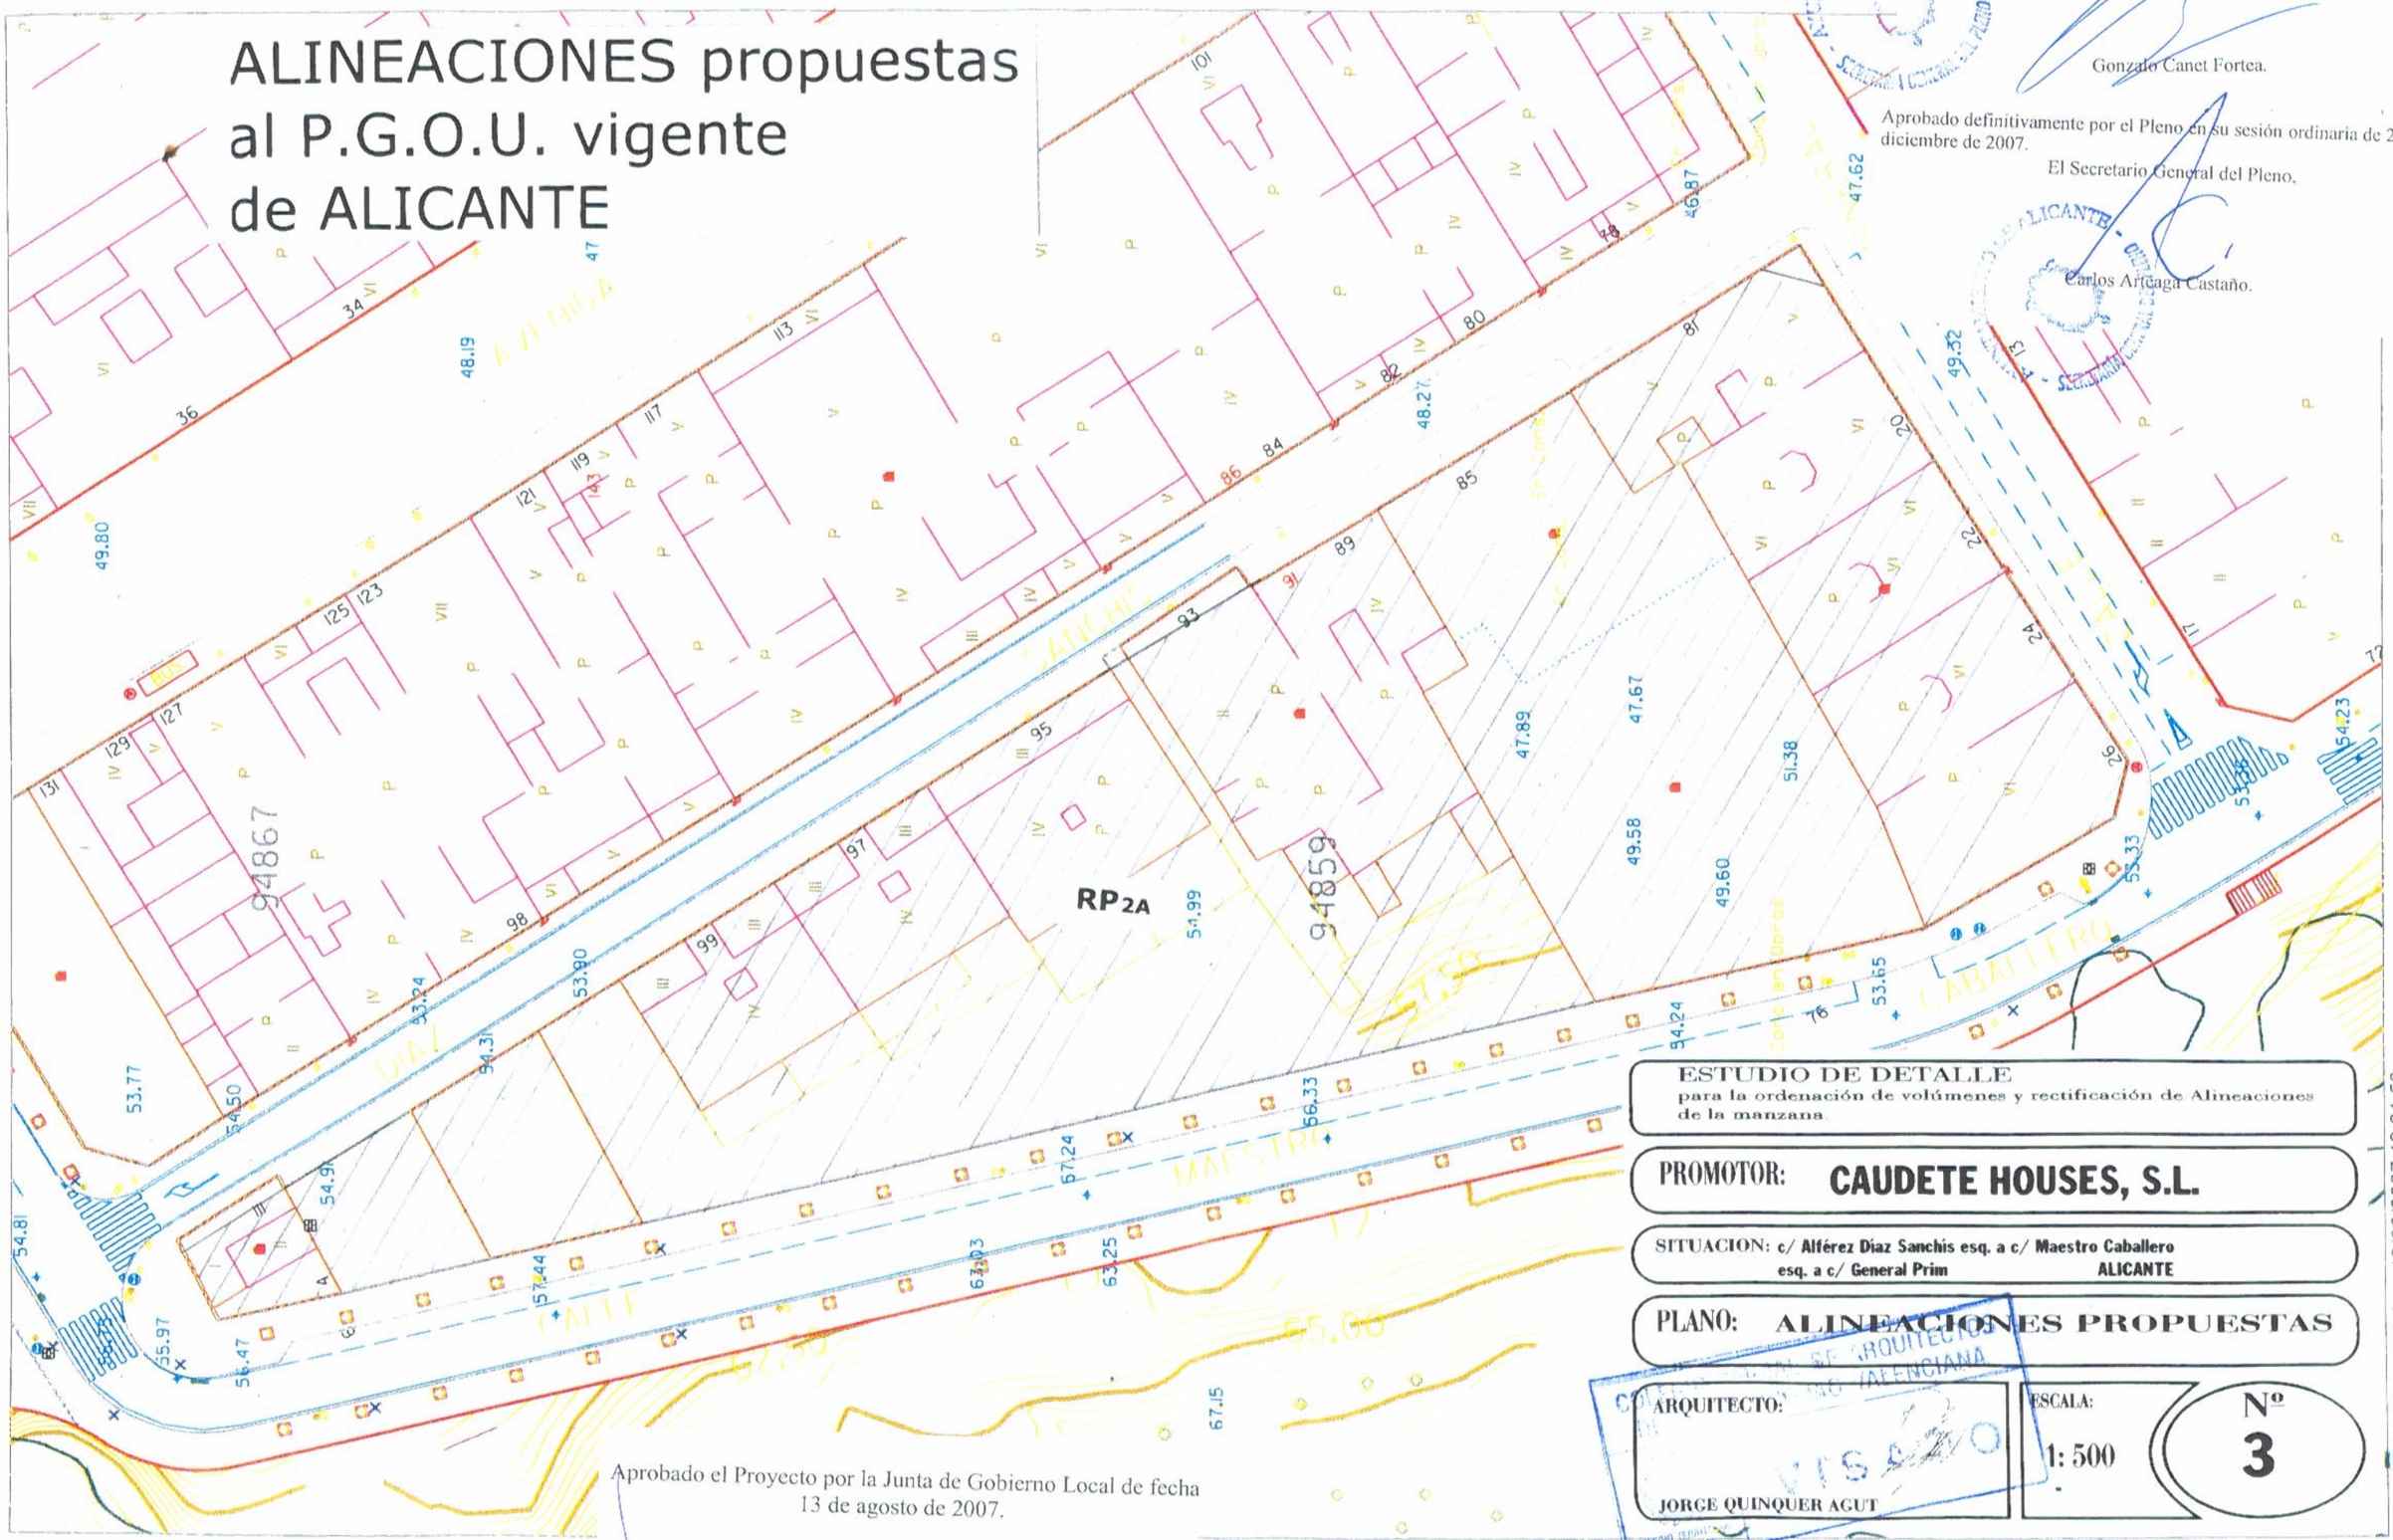

Aprobado el Proyecto por la Junta de Gobierno Local de fecha 13 de agosto de 2007.

El Concejal Secretario de la Junta de Gobierno Local,

Miguel Valor Peidró.