


DEPORTISTA MANUEL SUAREZ
 CALLE


IPUBLICIDAD

IPARQUE

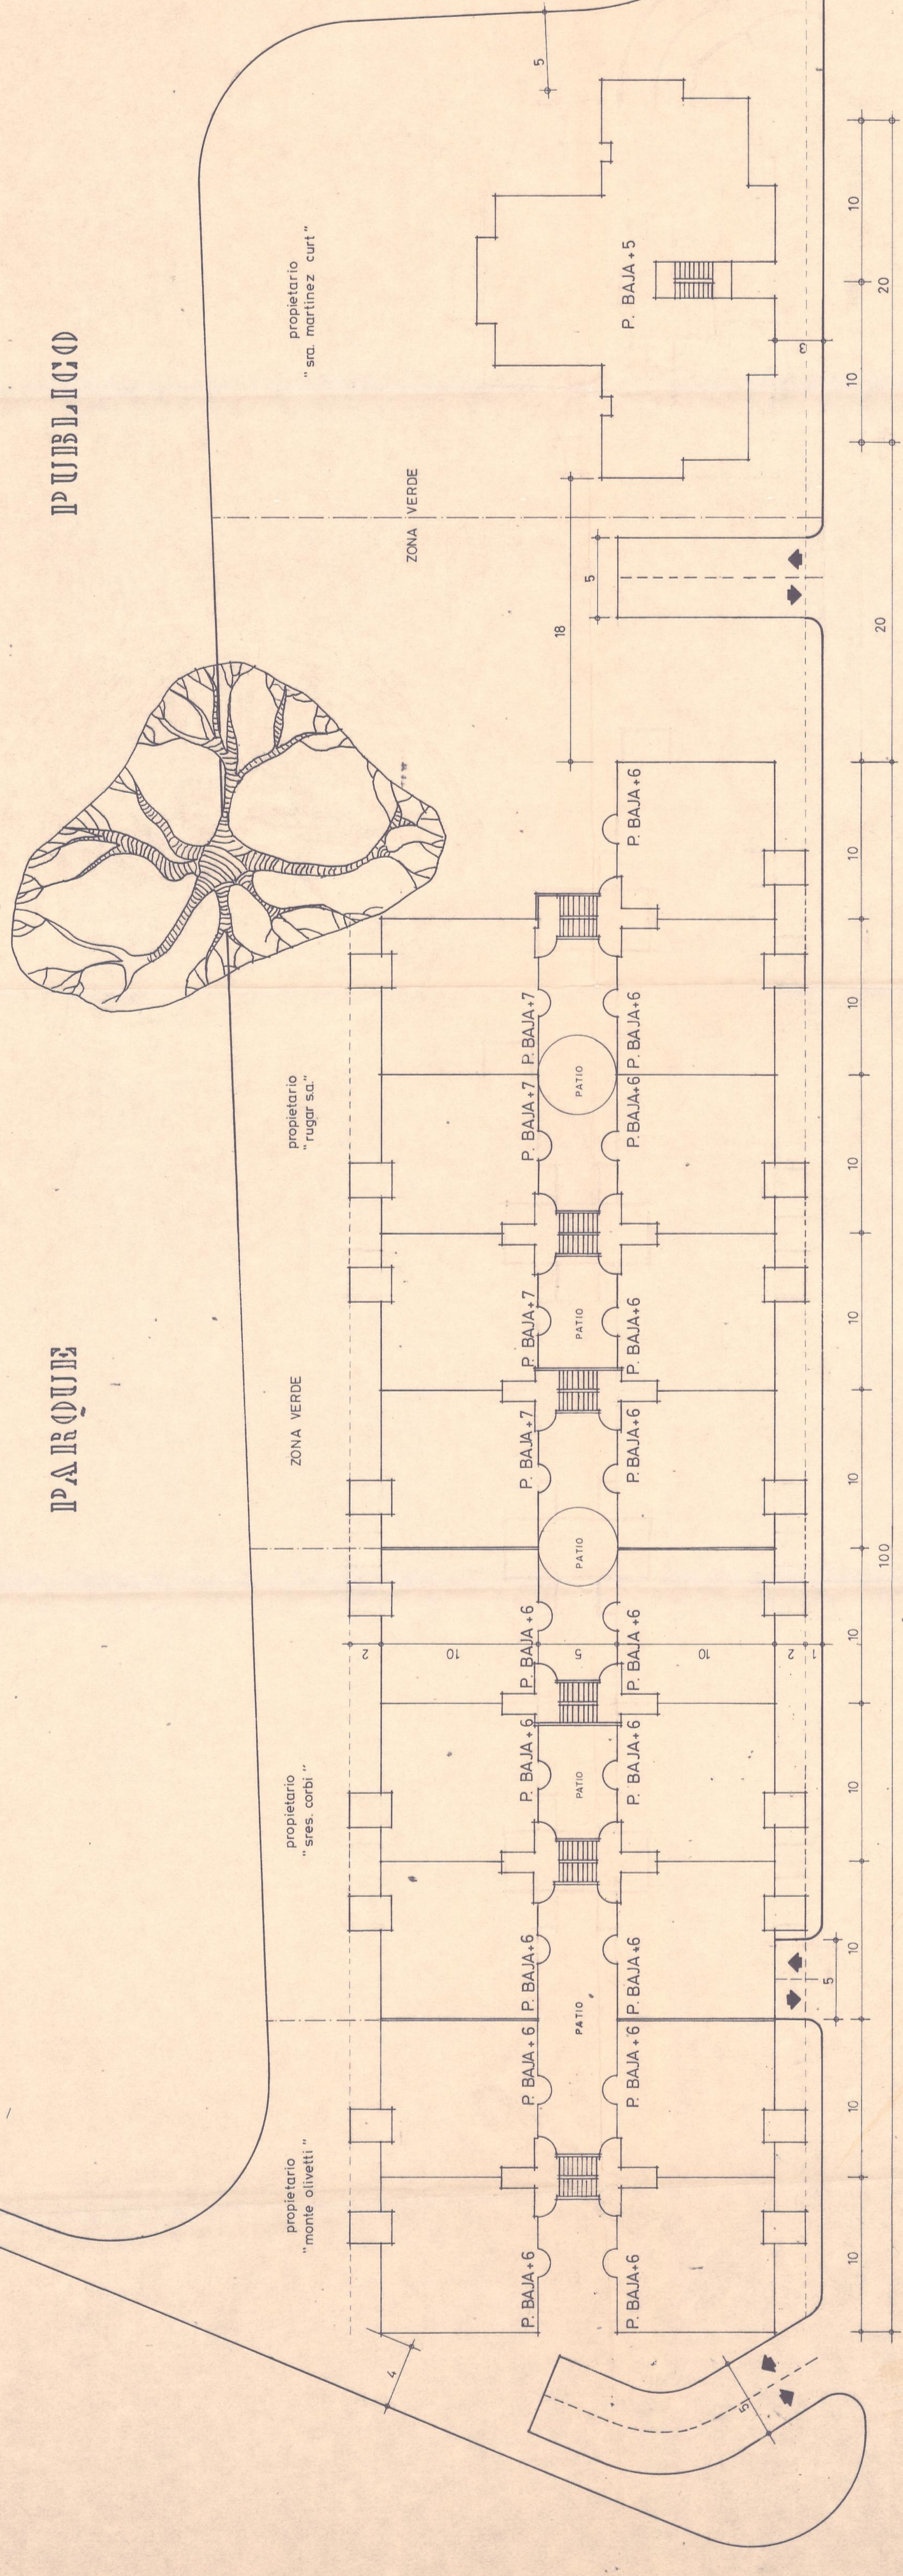


CALLE DEL DEPORTISTA RAMON MENDIZABAL

Excmo. Ayuntamiento Plano
 21 DIC. 1987
 Ayuntamiento de San Sebastián
 26 OCT 1987
 Ayuntamiento de San Sebastián

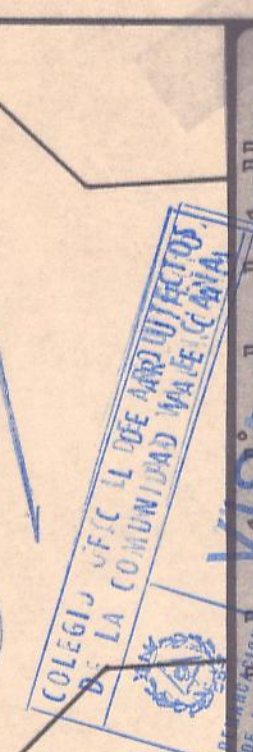

IP	modificación del estudio de detalle. (ordenación de volúmenes de la parcela "13" en la manzana II del llamado plan p. de praxeas anexadas) abicunab
1488Z	
nº plano	plano: estudio de detalle aprobado
escala	promotor: promociones loring s.a.
1: 2000	
fecha: junio - 1987	arquitecto: José A. Peñero Añezandrea
aparejador - colaborador:	

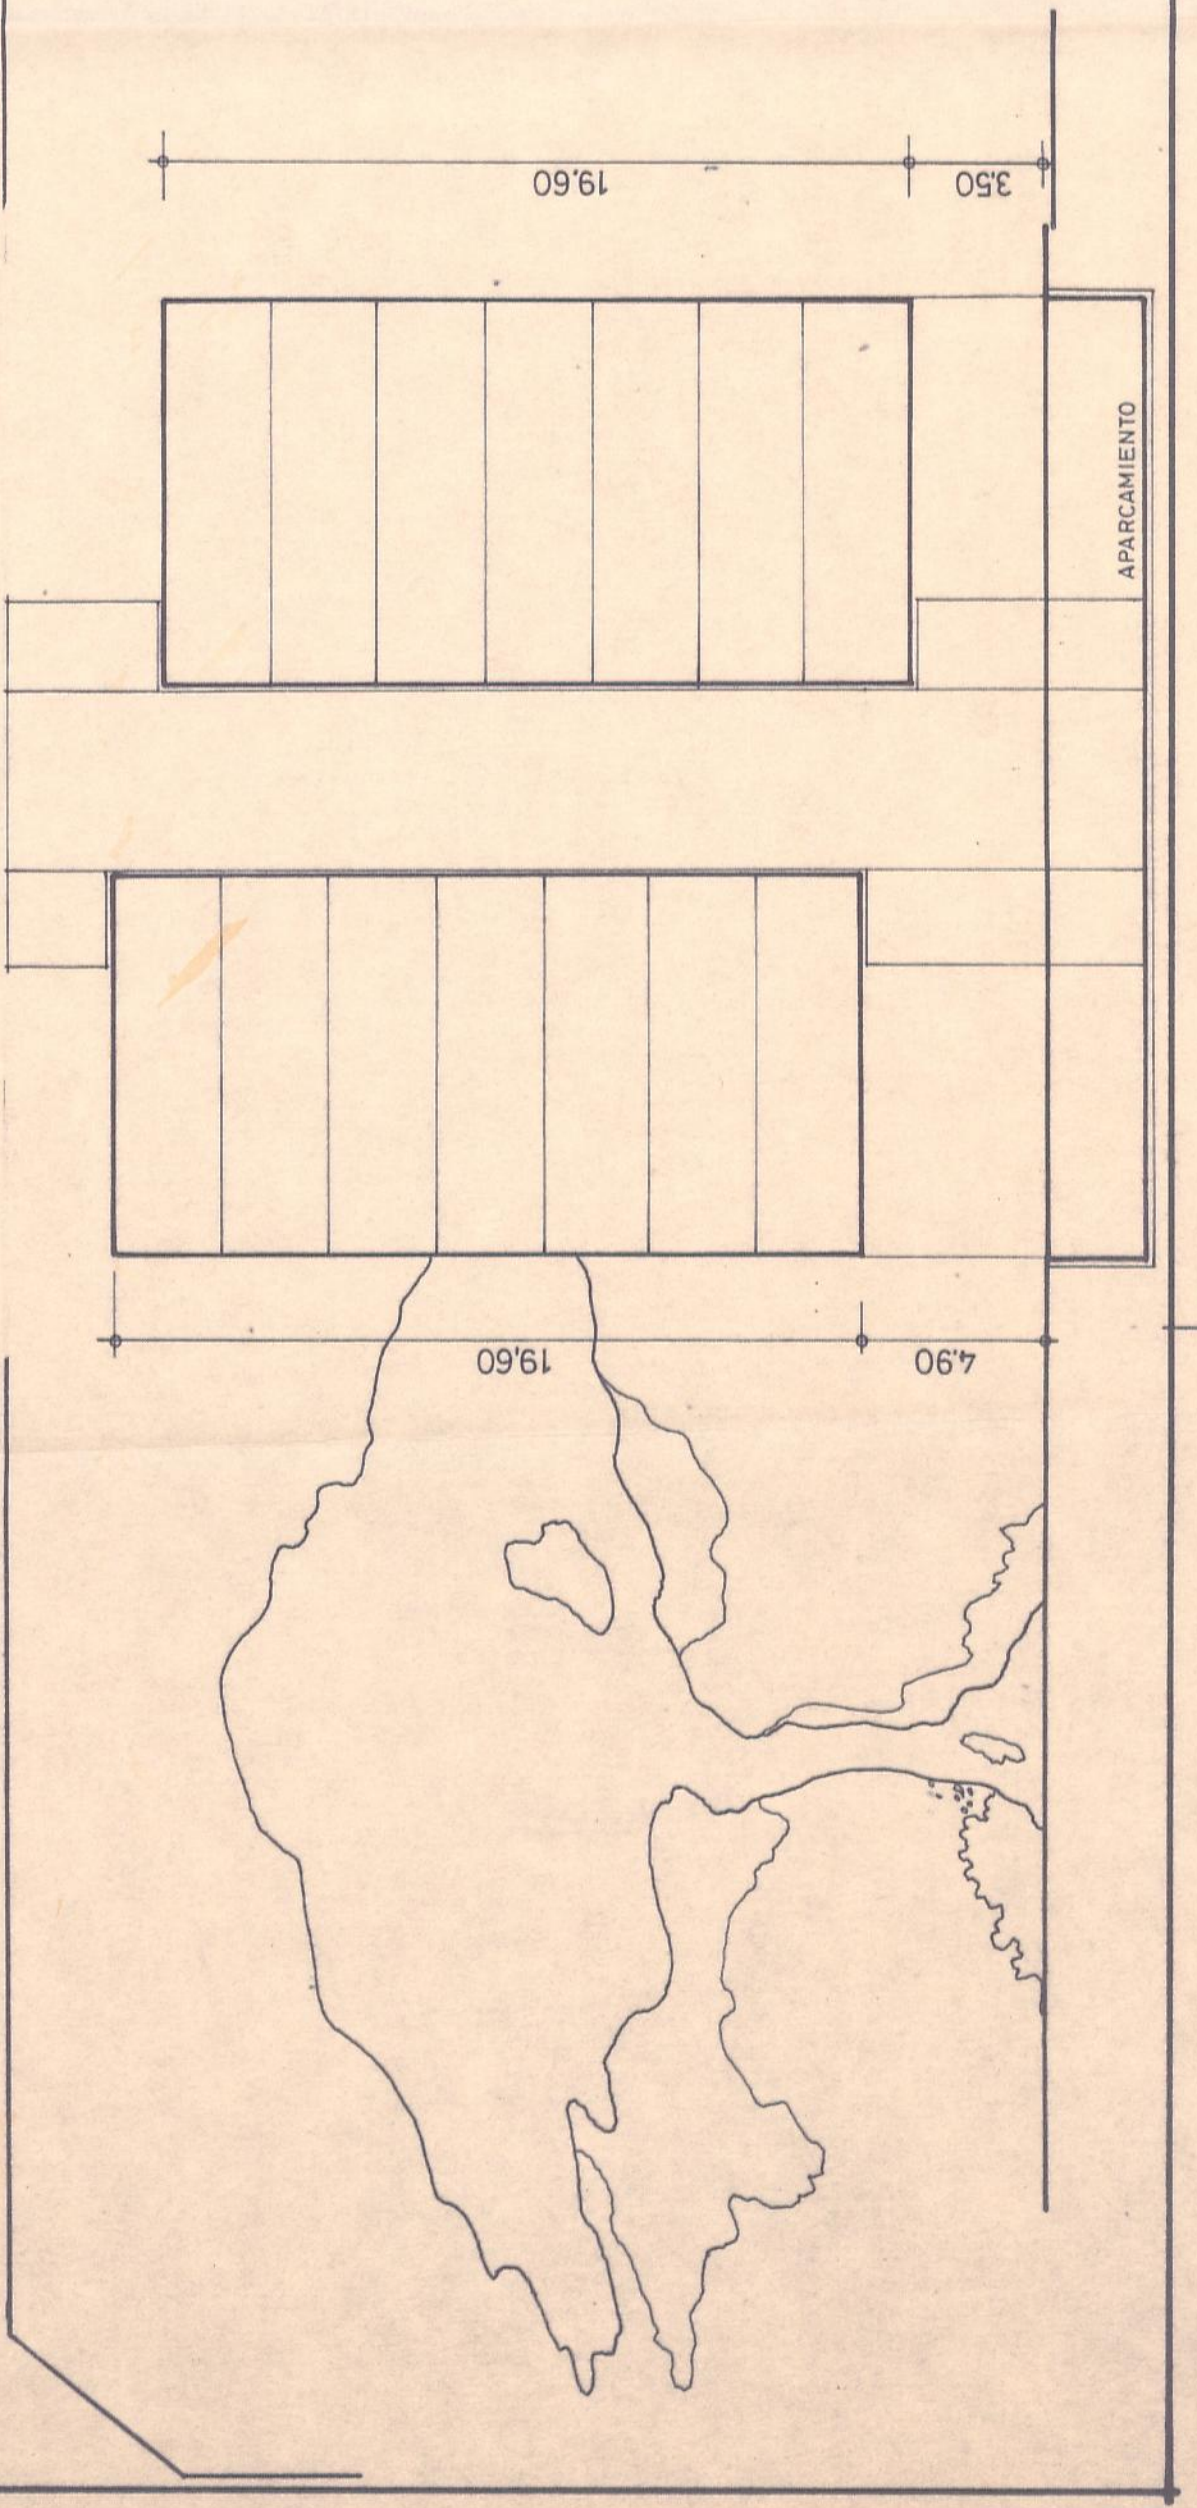

SECCION ESQUEMATICA