


0112-10114
1.500
1.500
1.500

VIA DE SERVICIO VIA PARQUE

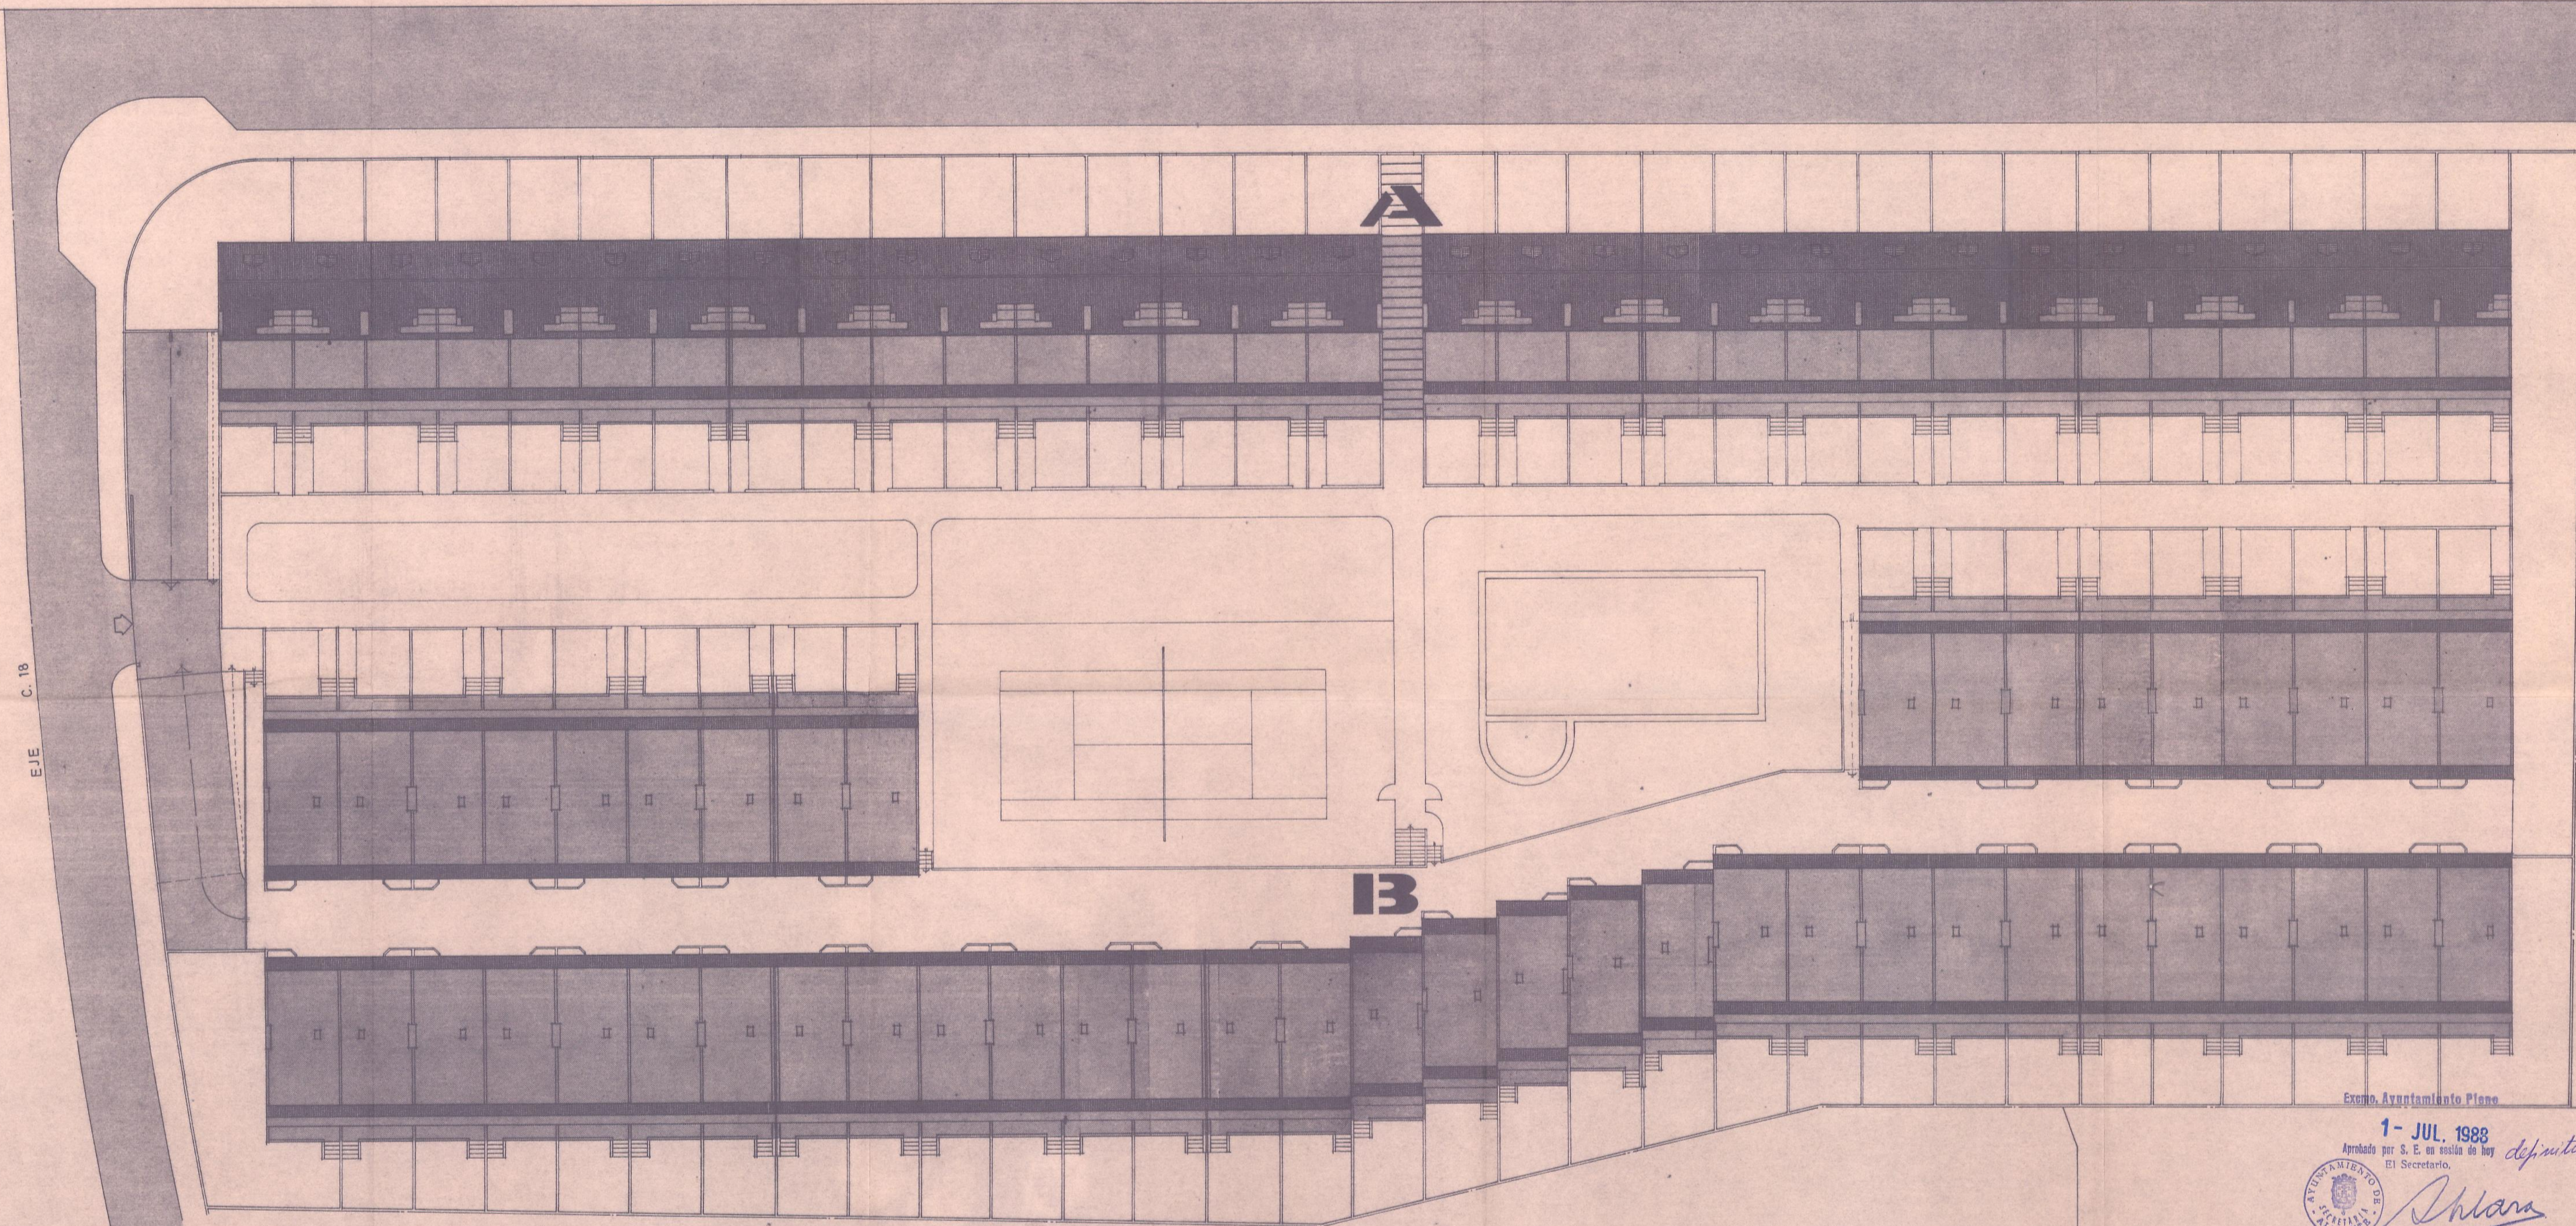

Excmo. Ayuntamiento Pleno

1- JUL. 1988

Aprobado por S. E. en sesión de hoy
El Secretario. *deputado*



Shlora

Sup. ocupada 5.282,08 m² — 39,96 %
Sup. libre 7.935,92 m²
Sup. parcela 13.218,00 m²
Volúmen . . . 13.218 x 2 = 26.436,00 m³

Excmo. Ayuntamiento Pleno
6 JUNIO 1988
Aprobado por S. E. en sesión de hoy
El Secretario. *inicial*



Shlora

proyecto	80 VIVIENDAS UNIFAMILIARES ADOSADAS EN EL CABO DE LAS HUERTAS" ALICANTE.	referencia	0687
prop.	SYSCOSA	modifica a	Alcance
JUAN ANTONIO MORENO CABRERA • arqto.		no. hoja	SEPTIEMBRE 1987
plano de	Ordenación	escala	1: 250