1ª CALLE TRANSVERSAL

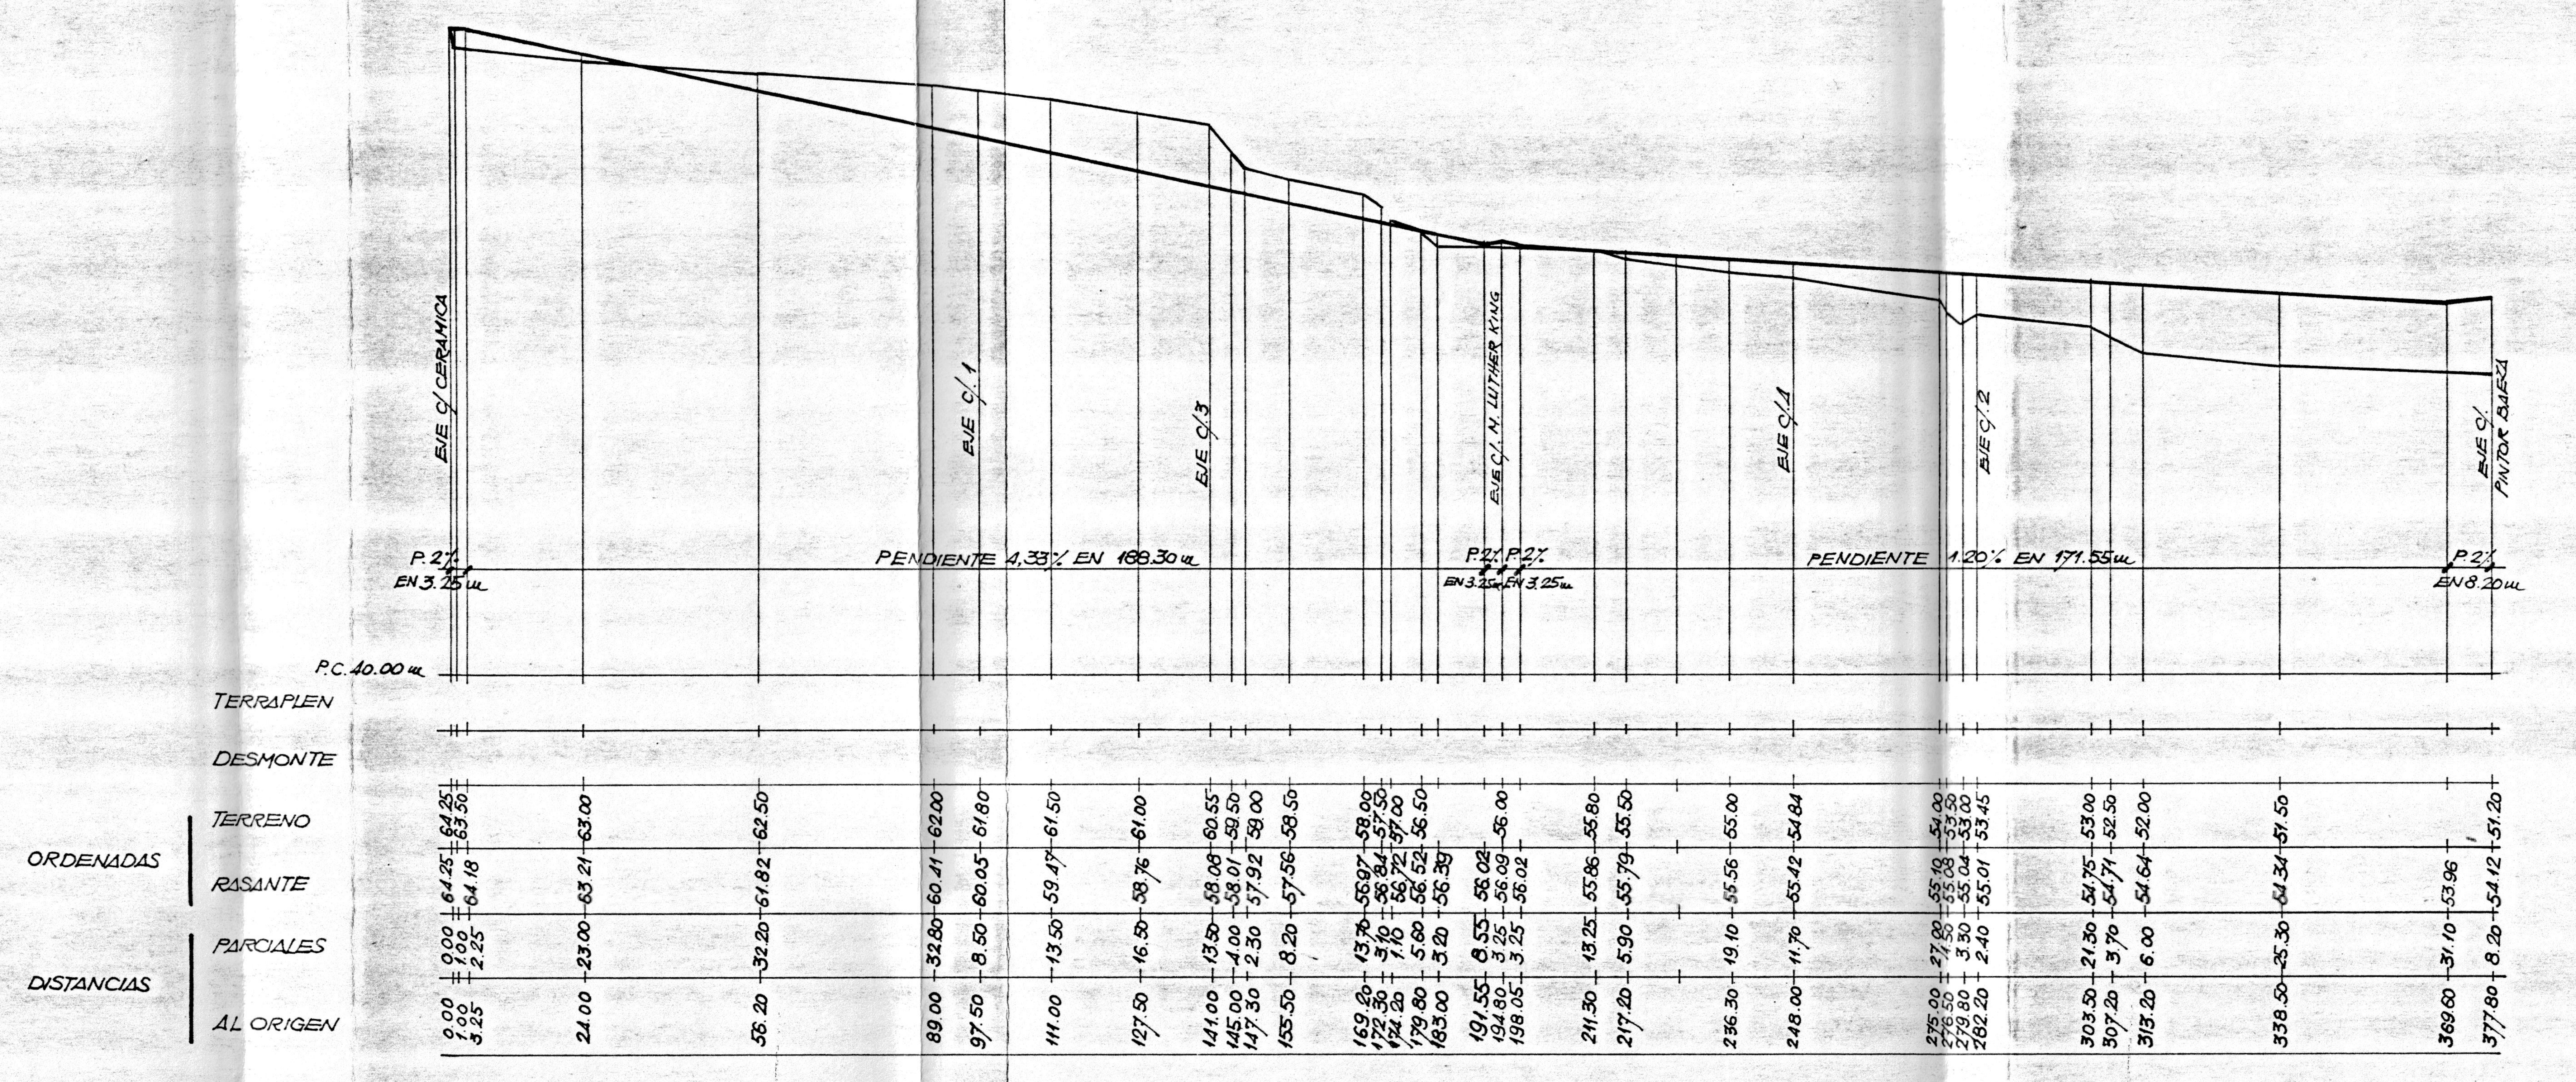

2ª CALLE TRANSVERSAL

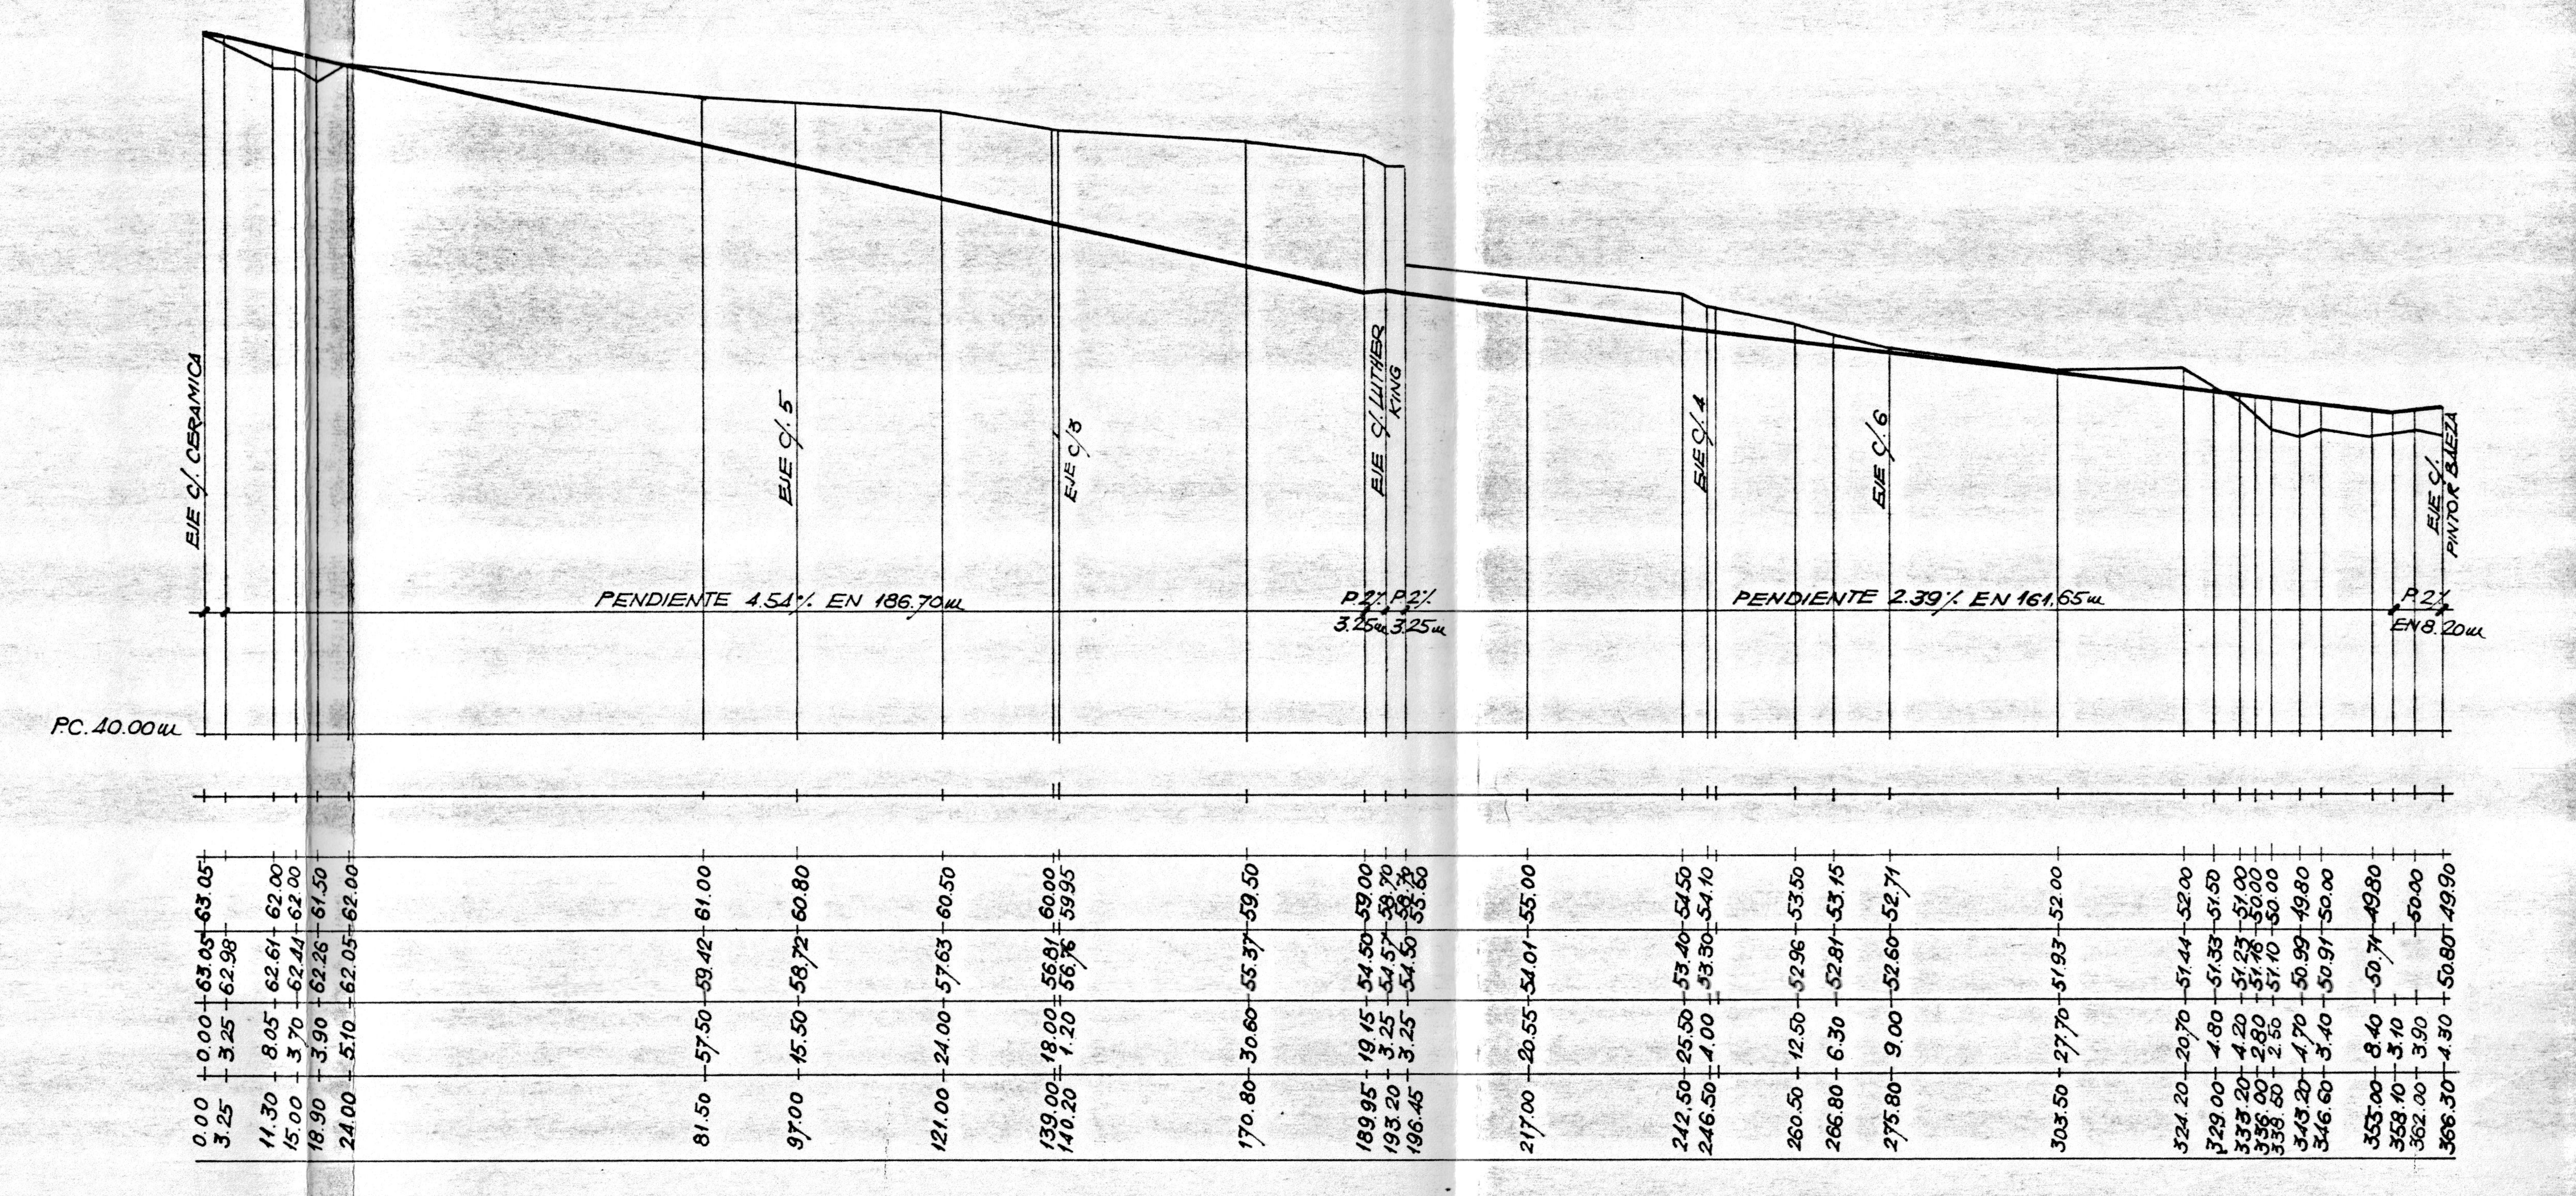

Aprobado inicialmente por el Pleno del Excmo. Ayuntamiento, en sesión de 8 FEB. 1990

EL SECRETARIO GENERAL

Aprobado provisionalmente por el Pleno del Excmo. Ayuntamiento en sesión de 4 MAYO 1990

EL SECRETARIO GENERAL

Aprobado definitivamente por el Pleno del Excmo. Ayunta-

EXCMO. AYUNTAMIENTO DE ALICANTE
OFICINA MUNICIPAL DEL PLAN GENERAL
SERVICIO DE PLANEAMIENTO URBANISTICO

PLAN ESPECIAL DE REFORMA INTERIOR DEL SECTOR APD/7 "CERAMICA LOS ANGELES"	EL ARQUITECTO MUNICIPAL Fdo. MIGUEL GARULO
PERFILES LONGITUDINALES CALLES 1ª y 2ª TRANSVERSAL	PLANO Nº 4c ORDENACION

DIBUJO V. ESPAÑOL	REF AR PL.	DICIEMBRE 1.989	ESCALAS = V 1/200 H 1/1.000