

ZONAS EDIFICABLES CON DESTINO PRIVADO


- Za** ZONA DE EDIFICACION SEMICERRADA ALINEADA, CON PARCELA DE USO COMUN
Zb ZONA DE EDIFICACION CERRADA EN ANILLO, CON PATIO DE MANZANA DE USO COMUN
Zc ZONA DE EDIFICACION CERRADA CON ALINEACION INTERIOR

ZONAS EDIFICABLES PARA DOTACIONES DE TITULARIDAD PUBLICA

- E** EQUIPAMIENTO DOCENTE
S EQUIPAMIENTO DE USO SANITARIO, ASISTENCIAL, ADMINISTRATIVO Y CULTURAL

ESPACIOS LIBRES

- Va** AREAS DE JUEGO Y RECREO PARA NIÑOS
Vj JARDINES

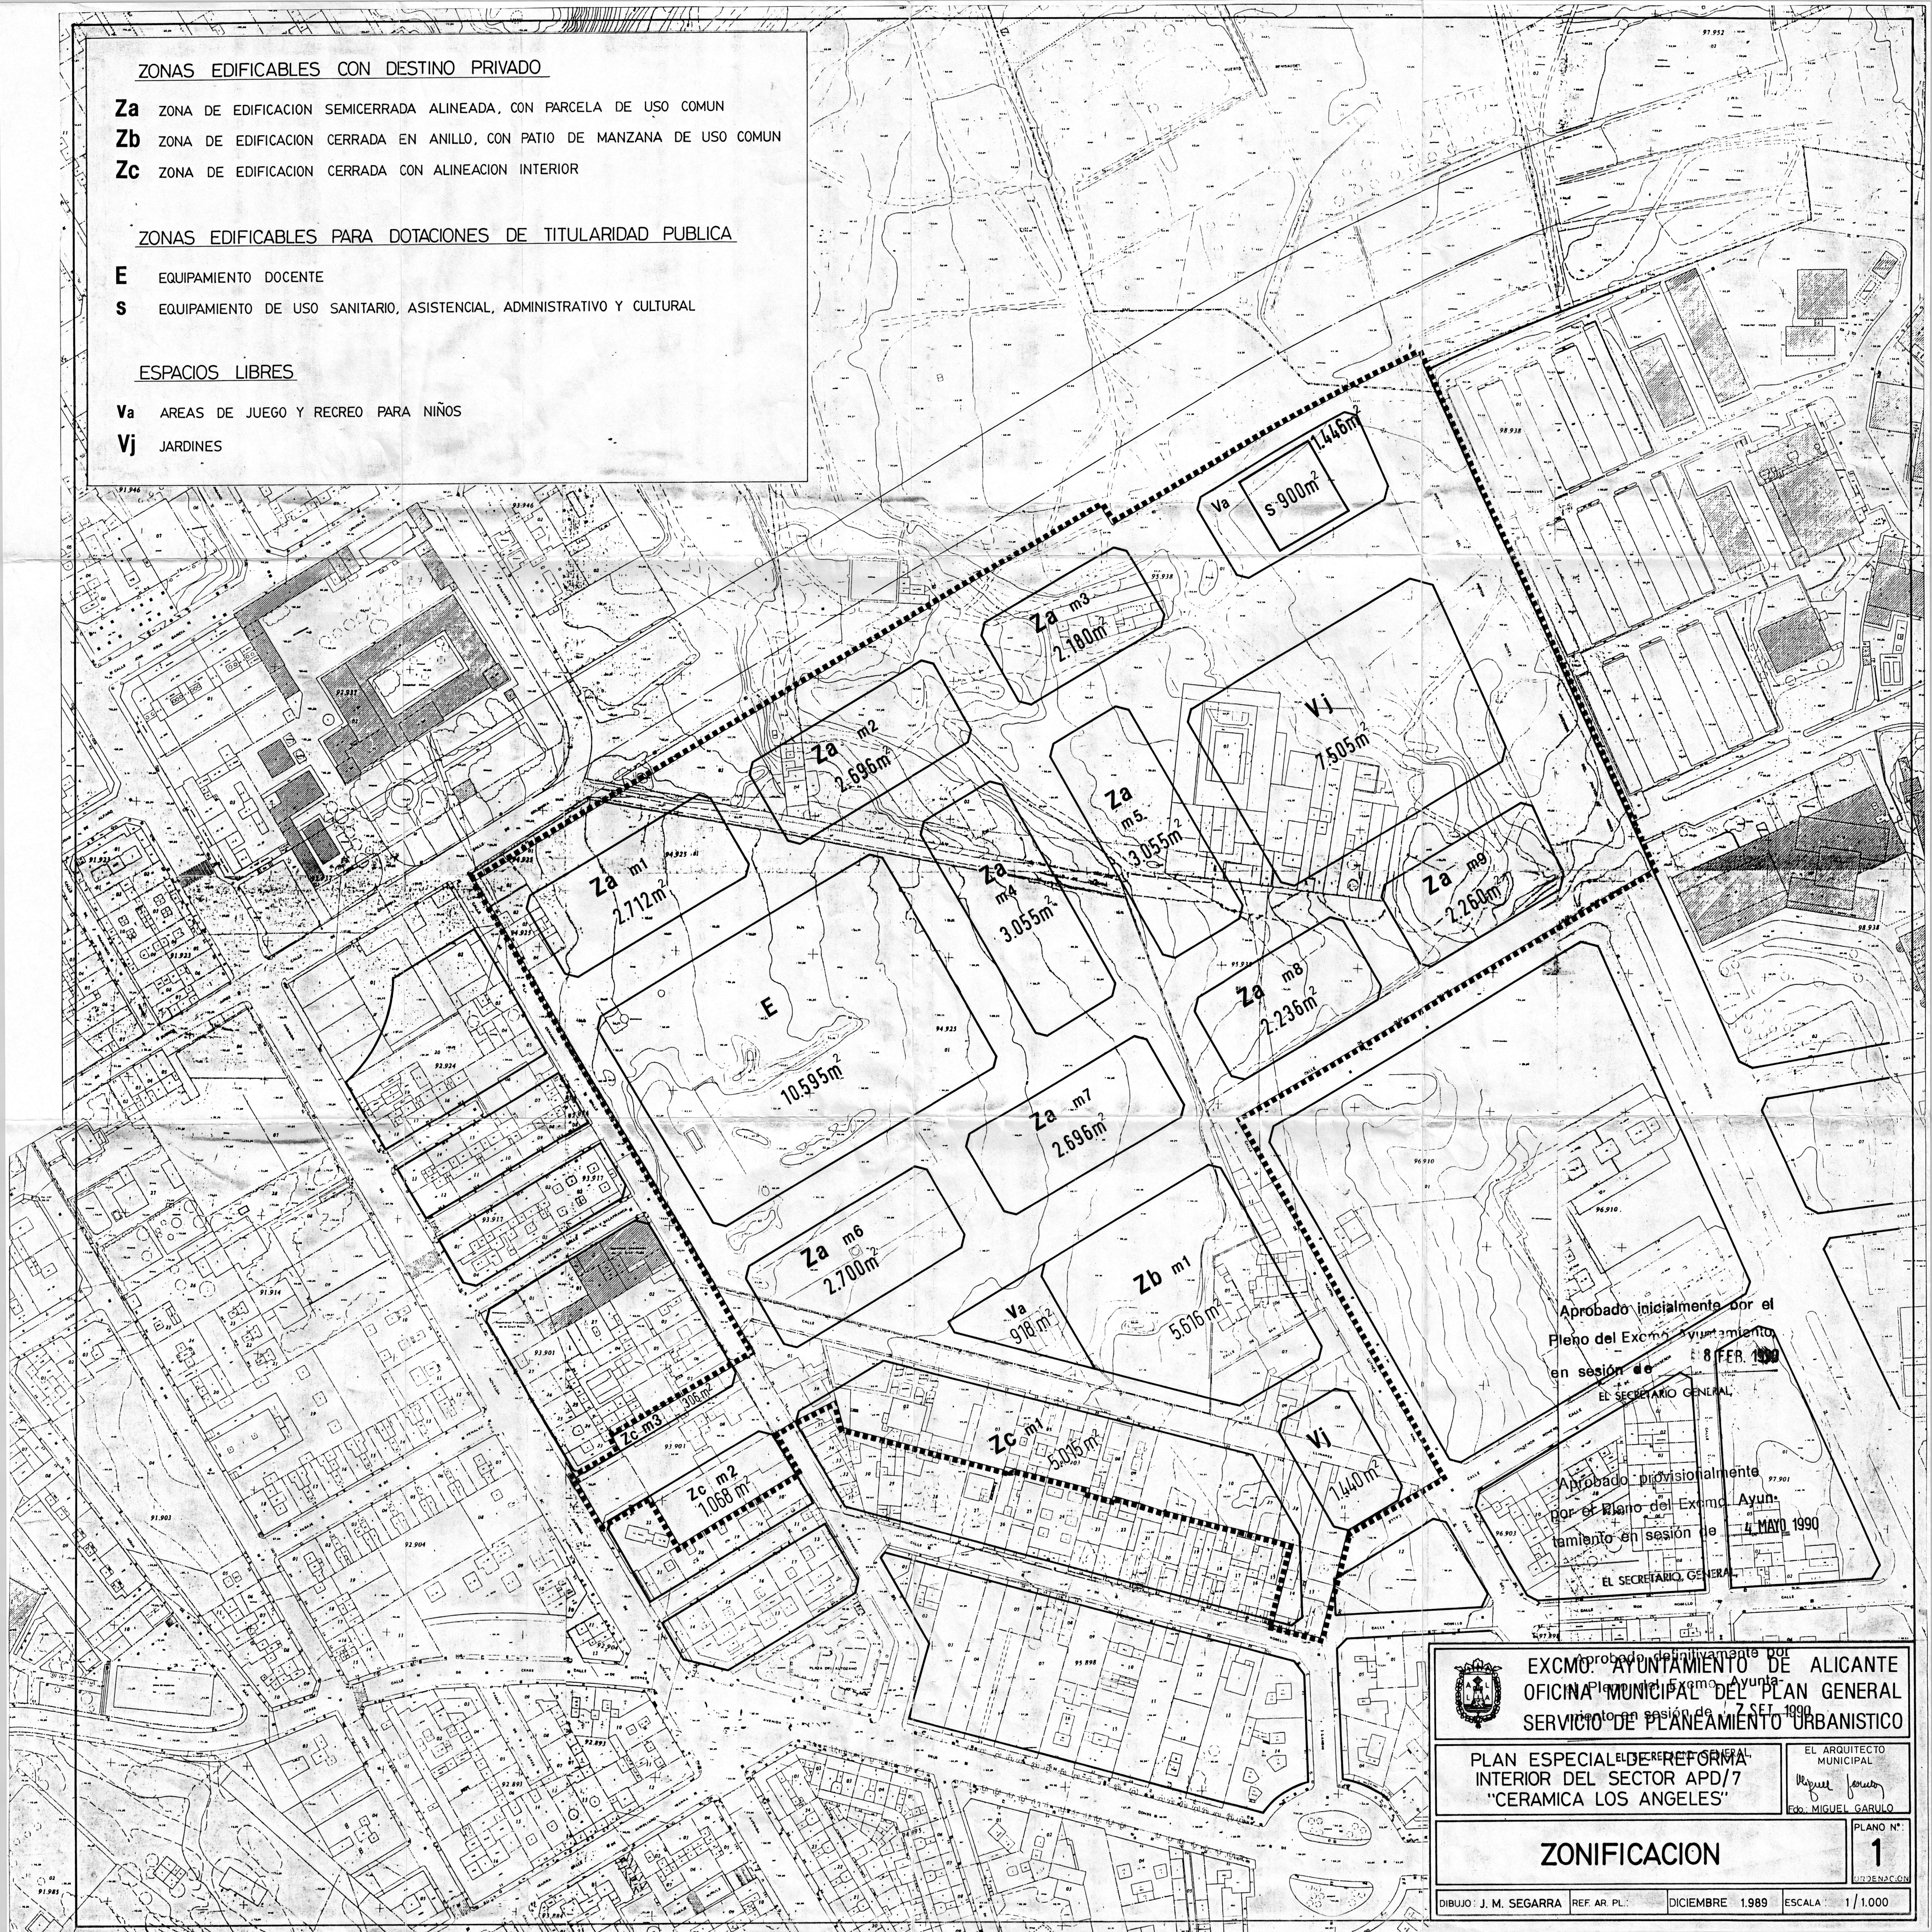

Aprobado inicialmente por el
Pleno del Excmo. Ayuntamiento
en sesión de 8 FEB. 1990
EL SECRETARIO GENERAL

Aprobado provisionalmente
por el Pleno del Excmo. Ayun-
tamiento en sesión de 4 MAYO 1990
EL SECRETARIO GENERAL



EXCMO. AYUNTAMIENTO DE ALICANTE
OFICINA MUNICIPAL DEL PLAN GENERAL
SERVICIO DE PLANEAMIENTO URBANISTICO

PLAN ESPECIAL DE REFORMA
INTERIOR DEL SECTOR APD/7
"CERAMICA LOS ANGELES"

EL ARQUITECTO
MUNICIPAL
Miguel Garulo
Edo. MIGUEL GARULO

ZONIFICACION

PLANO N°
1

DIBUJO: J. M. SEGARRA REF. AR. PL. DICIEMBRE 1989 ESCALA: 1/1.000