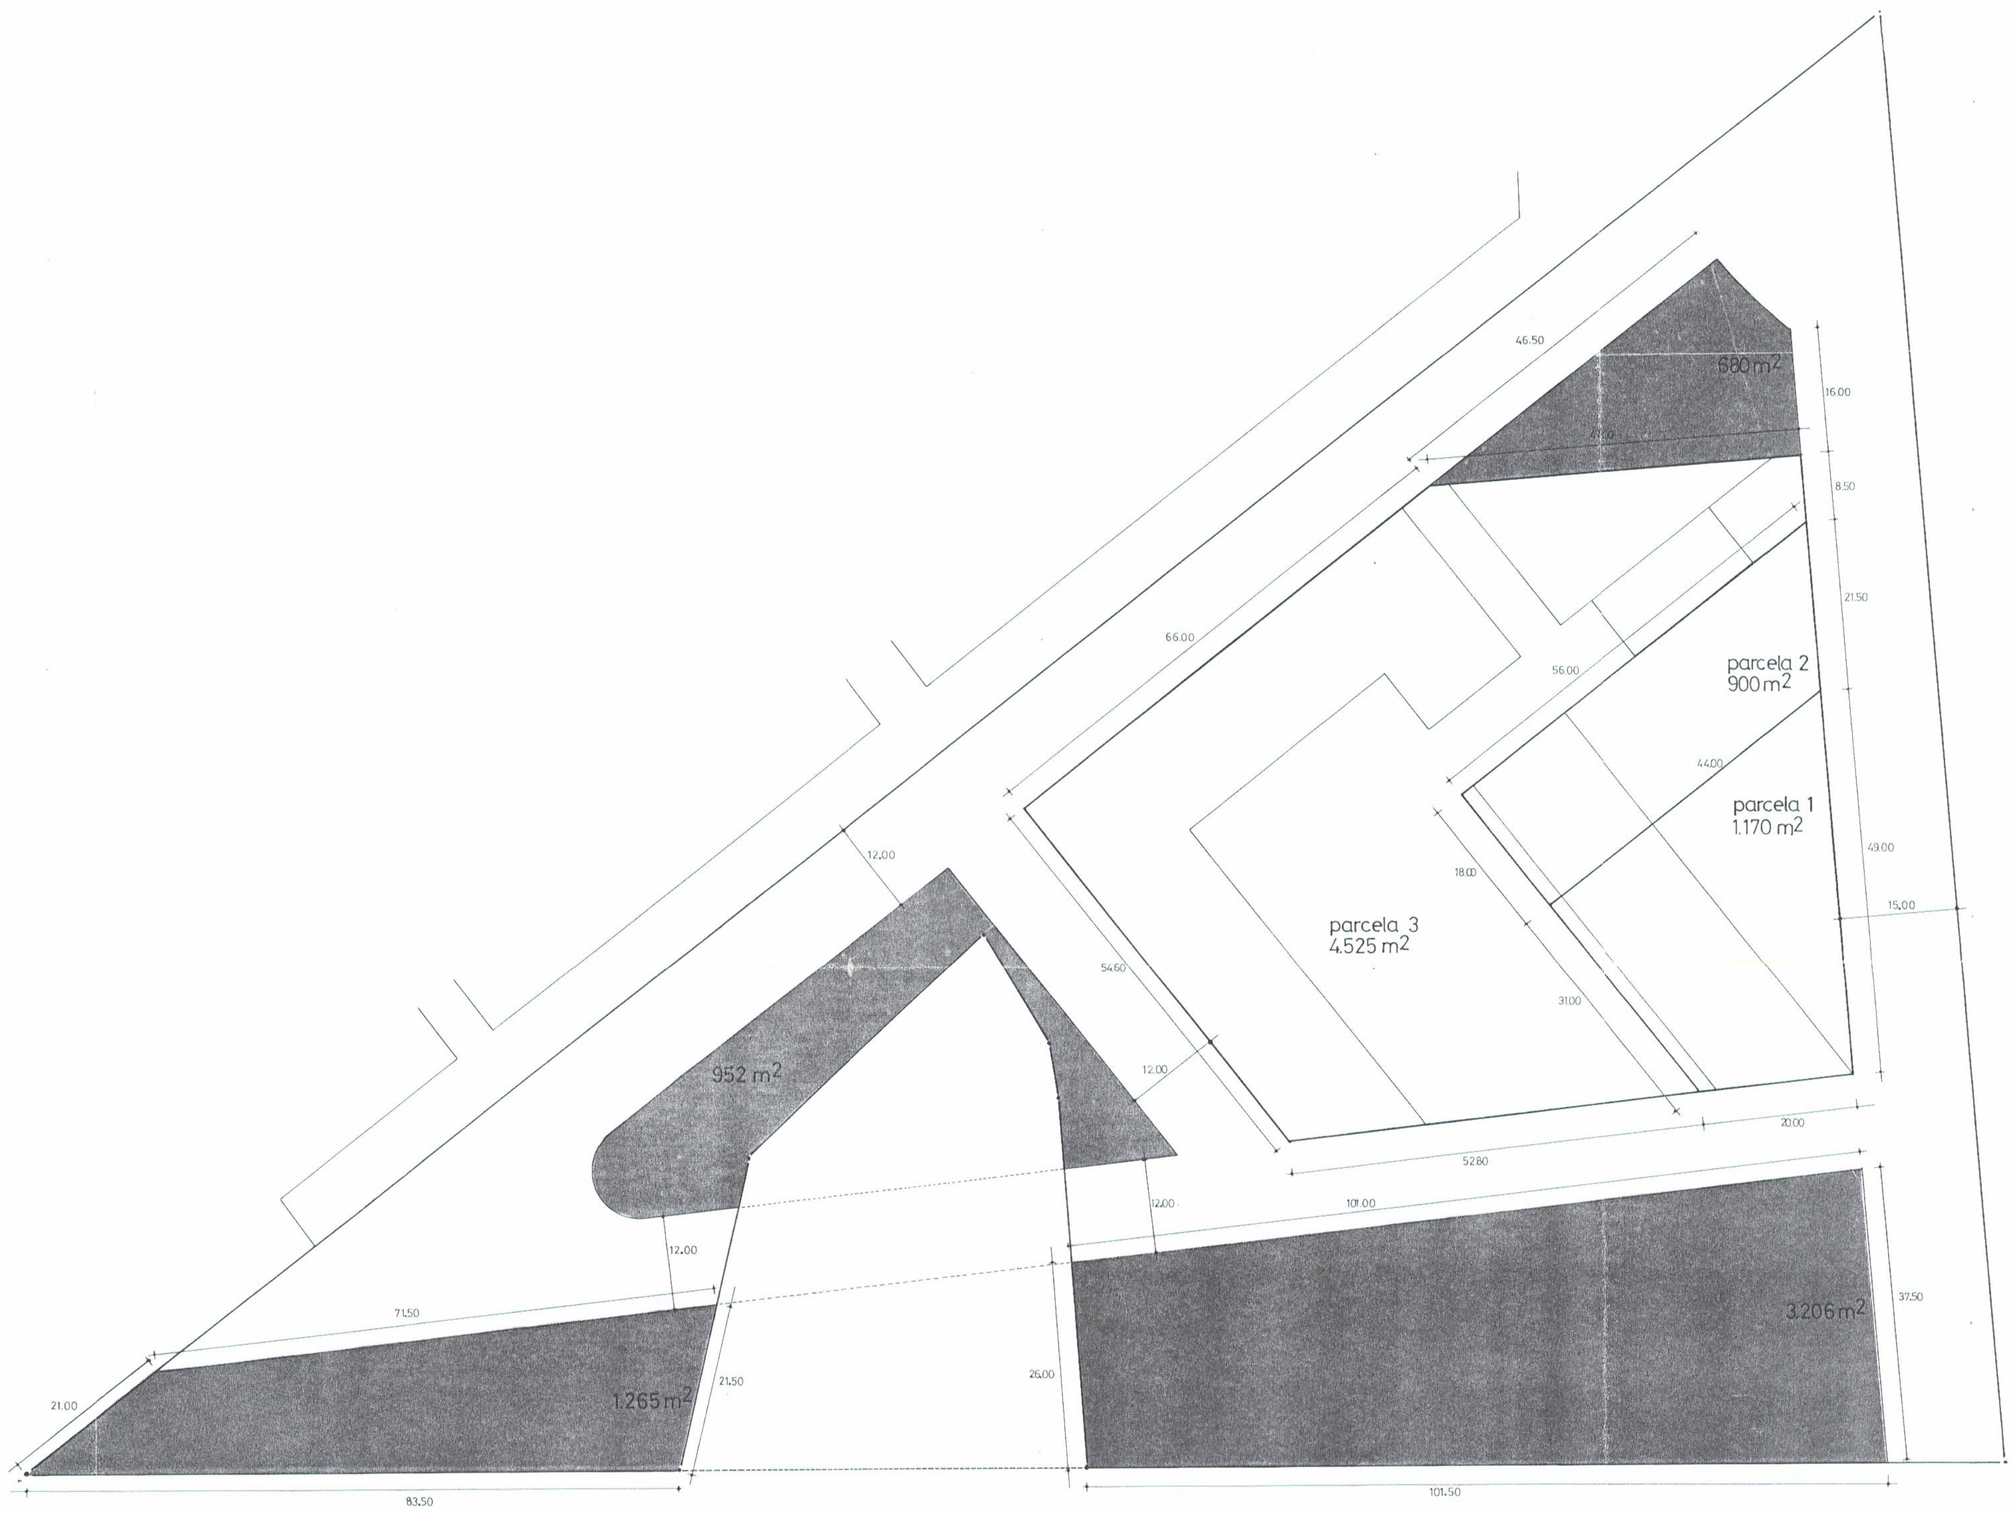

Aprobado definitivamente por el Pleno del Excmo. Ayuntamiento en sesión de 9 JUN. 1998

EL SECRETARIO GENERAL,

juan luis gallego , arqt.º

parcela 1 superficie 1.170 m2
aprovechamiento máx. 3.412 m2 uso residencial

parcela 2 superficie 900 m2
aprovechamiento máx. 1.800 m2 uso residencial

parcela 3 superficie 4.525 m2
aprovechamiento máx. 11.270 m2 uso residencial
3.149'90 m2 otros usos

SOLAR superficie total edificable 6.595 m2

superficie total construible 16.482 m2 edificacion residencial
3.149,90 m2 otros usos

espacios libres 6.103 m2

REVISION del ESTUDIO de DETALLE
de la unidad "D" del P.P.St.º Domingo .

1/500 PARCELARIO 4