


NOTA: NORMATIVA DE APLICACION  
 - Ley Reguladora de la Actividad Urbanística, LRAUJ.  
 - Plan General de Ordenación Urbana de Alicante.  
 - Plan Parcial 1º-PAU-2 de Alicante.

	Parcela A	Parcela B
Elementos Salientes	0,60 M	0,60 M
Compatibilidad de Usos	ADMINISTRATIVO COMERCIAL	DOTACIONAL

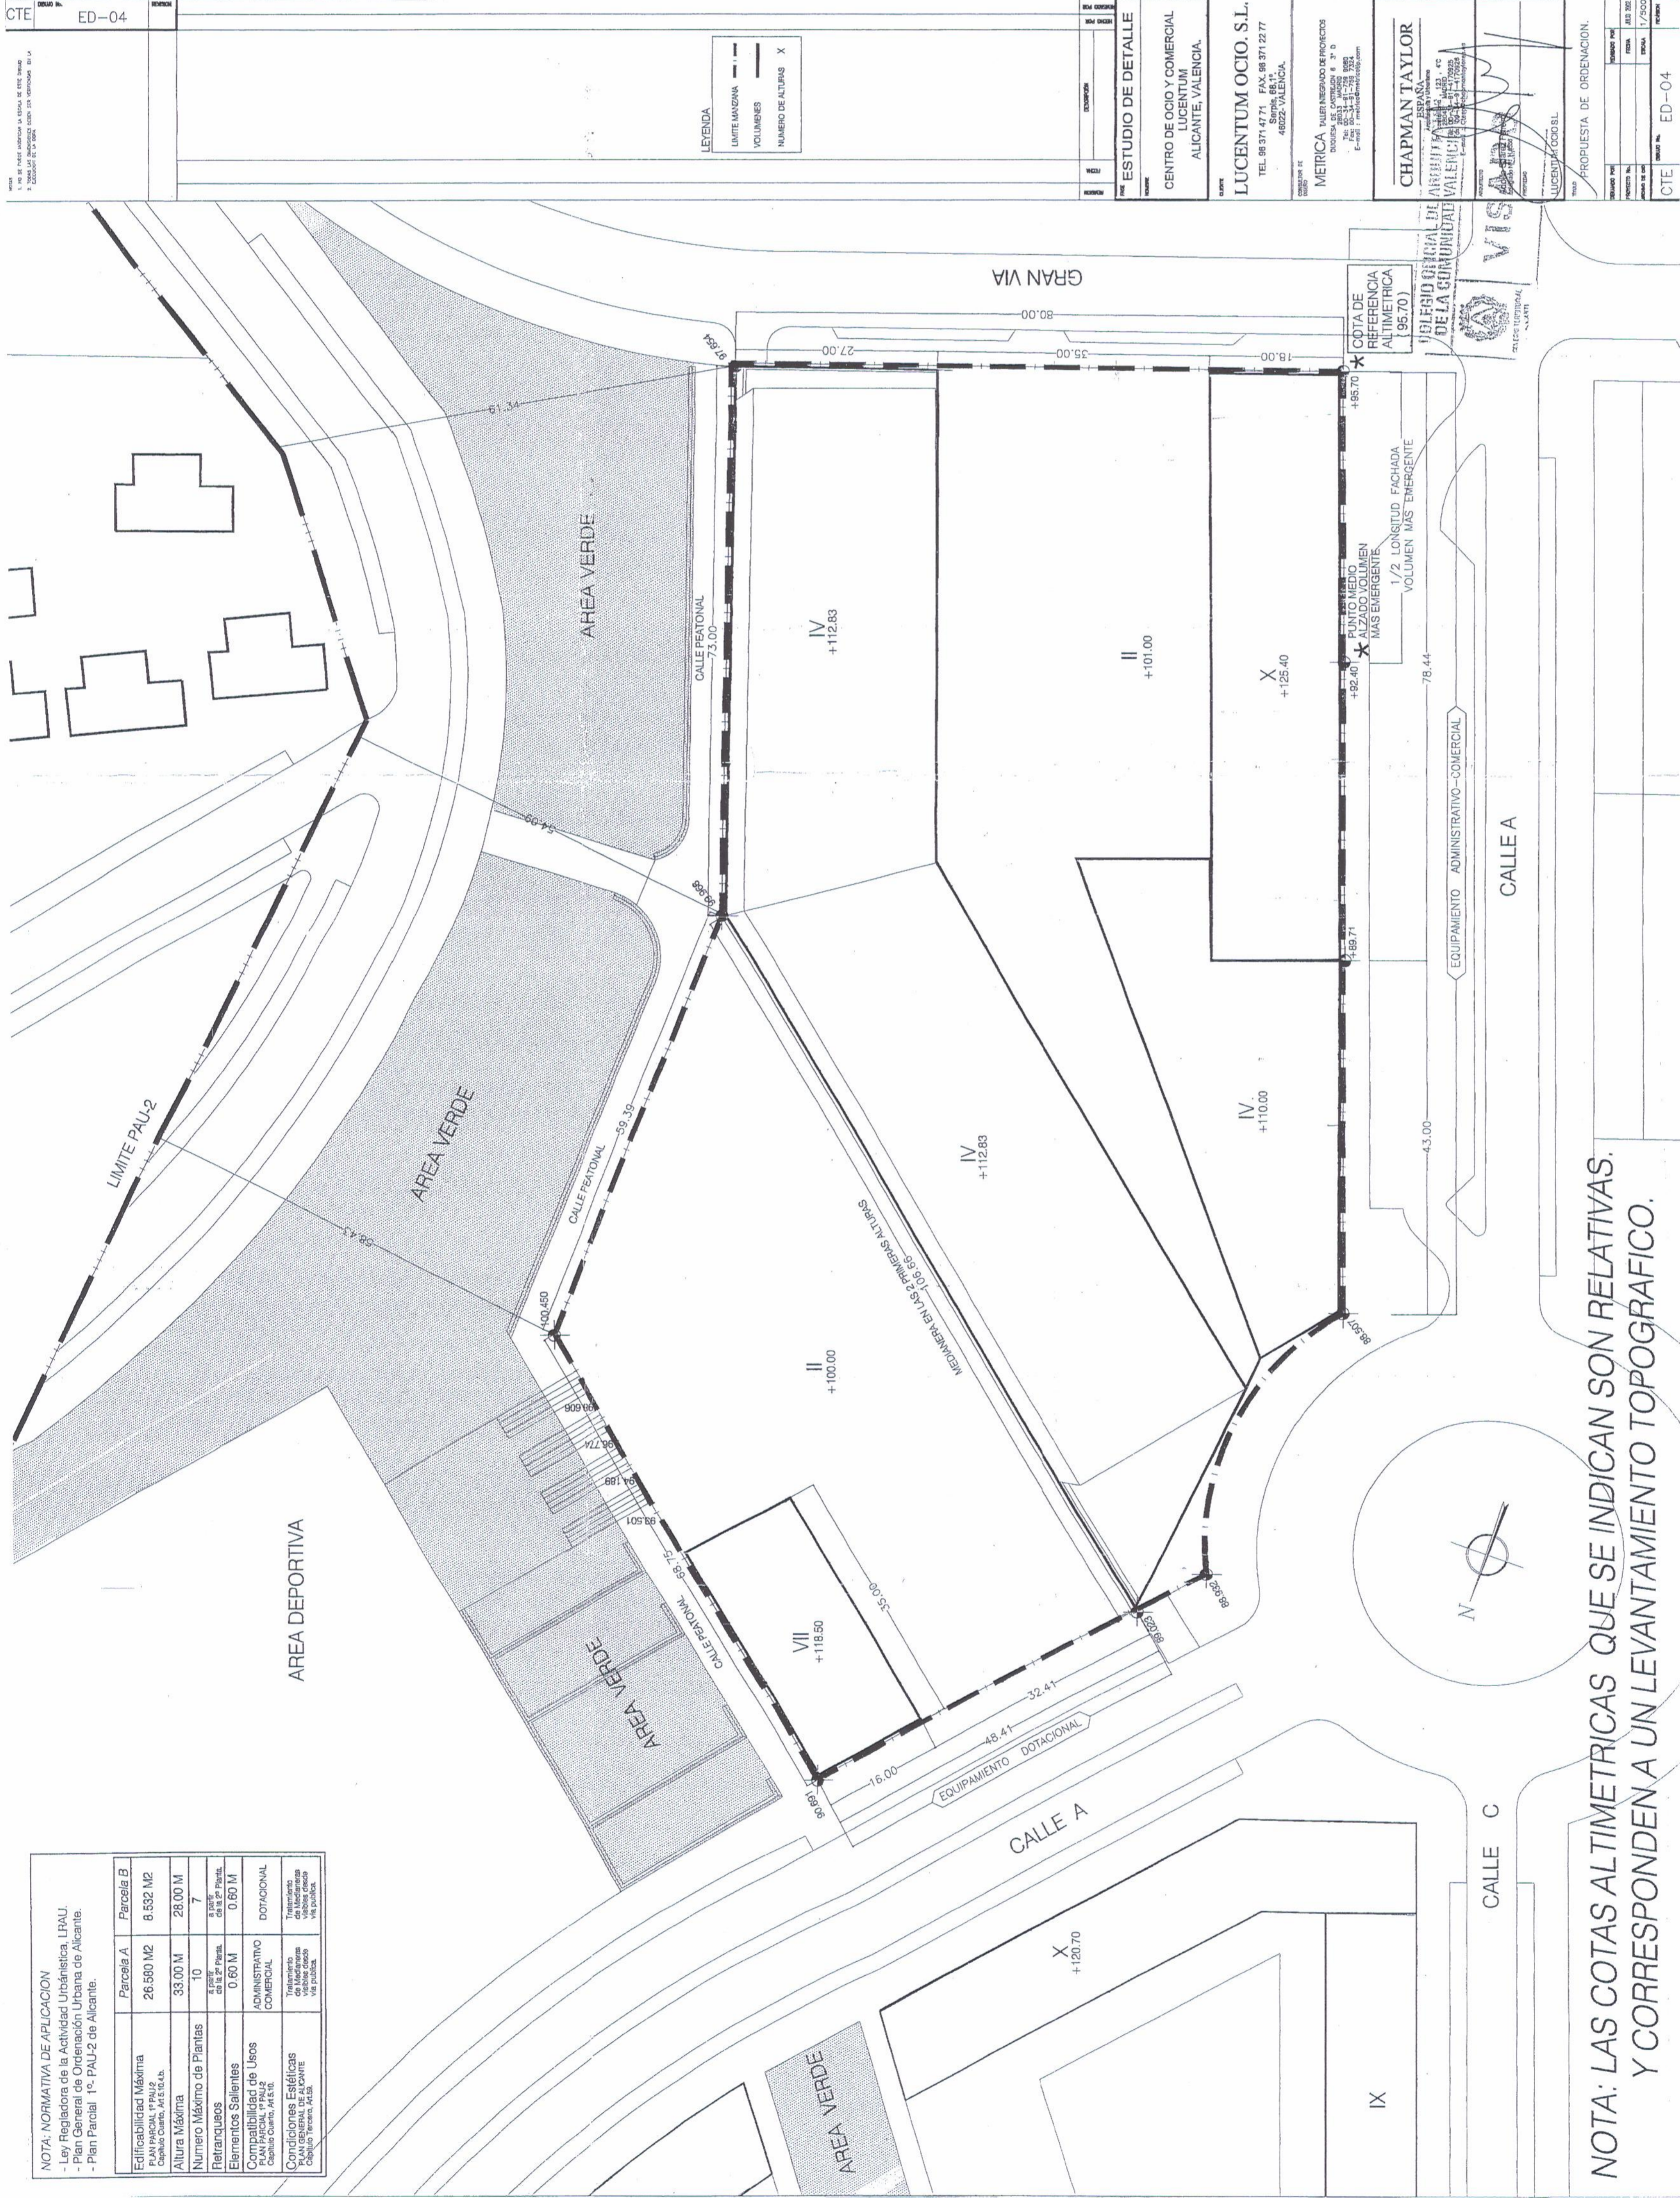

NOTA: LAS COTAS ALTIMETRICAS QUE SE INDICAN SON RELATIVAS. Y CORRESPONDEN A UN LEVANTAMIENTO TOPOGRAFICO.

Aprobado definitivamente por el Pleno en su sesión ordinaria de 15 de mayo de 2008.  
 El Secretario General del Pleno,  
 Carlos Anegas Castaño.



PROMOTOR: LUCENTUM-OCIO S.L.	SITUACION: MANZANA 12- PLAN PARCIAL 1 - PAU 2 - (ALICANTE) -	ESCALA: 1/2000
MODIFICACION DEL ESTUDIO DE DETALLE DE LA MANZANA 12- PLAN PARCIAL 1 - PAU 2 - (ALICANTE) -	0.1 PLANO DE ORDENACION ANTERIOR PLANTAS	ESCALA: 1/2000
alicante, junio 2007	MODIFICADO: ESCALA: 1/2000	DIBUJADO: