EL VOLUMEN ES EL AUTORIZADO POR EL PLAN PARCIAL

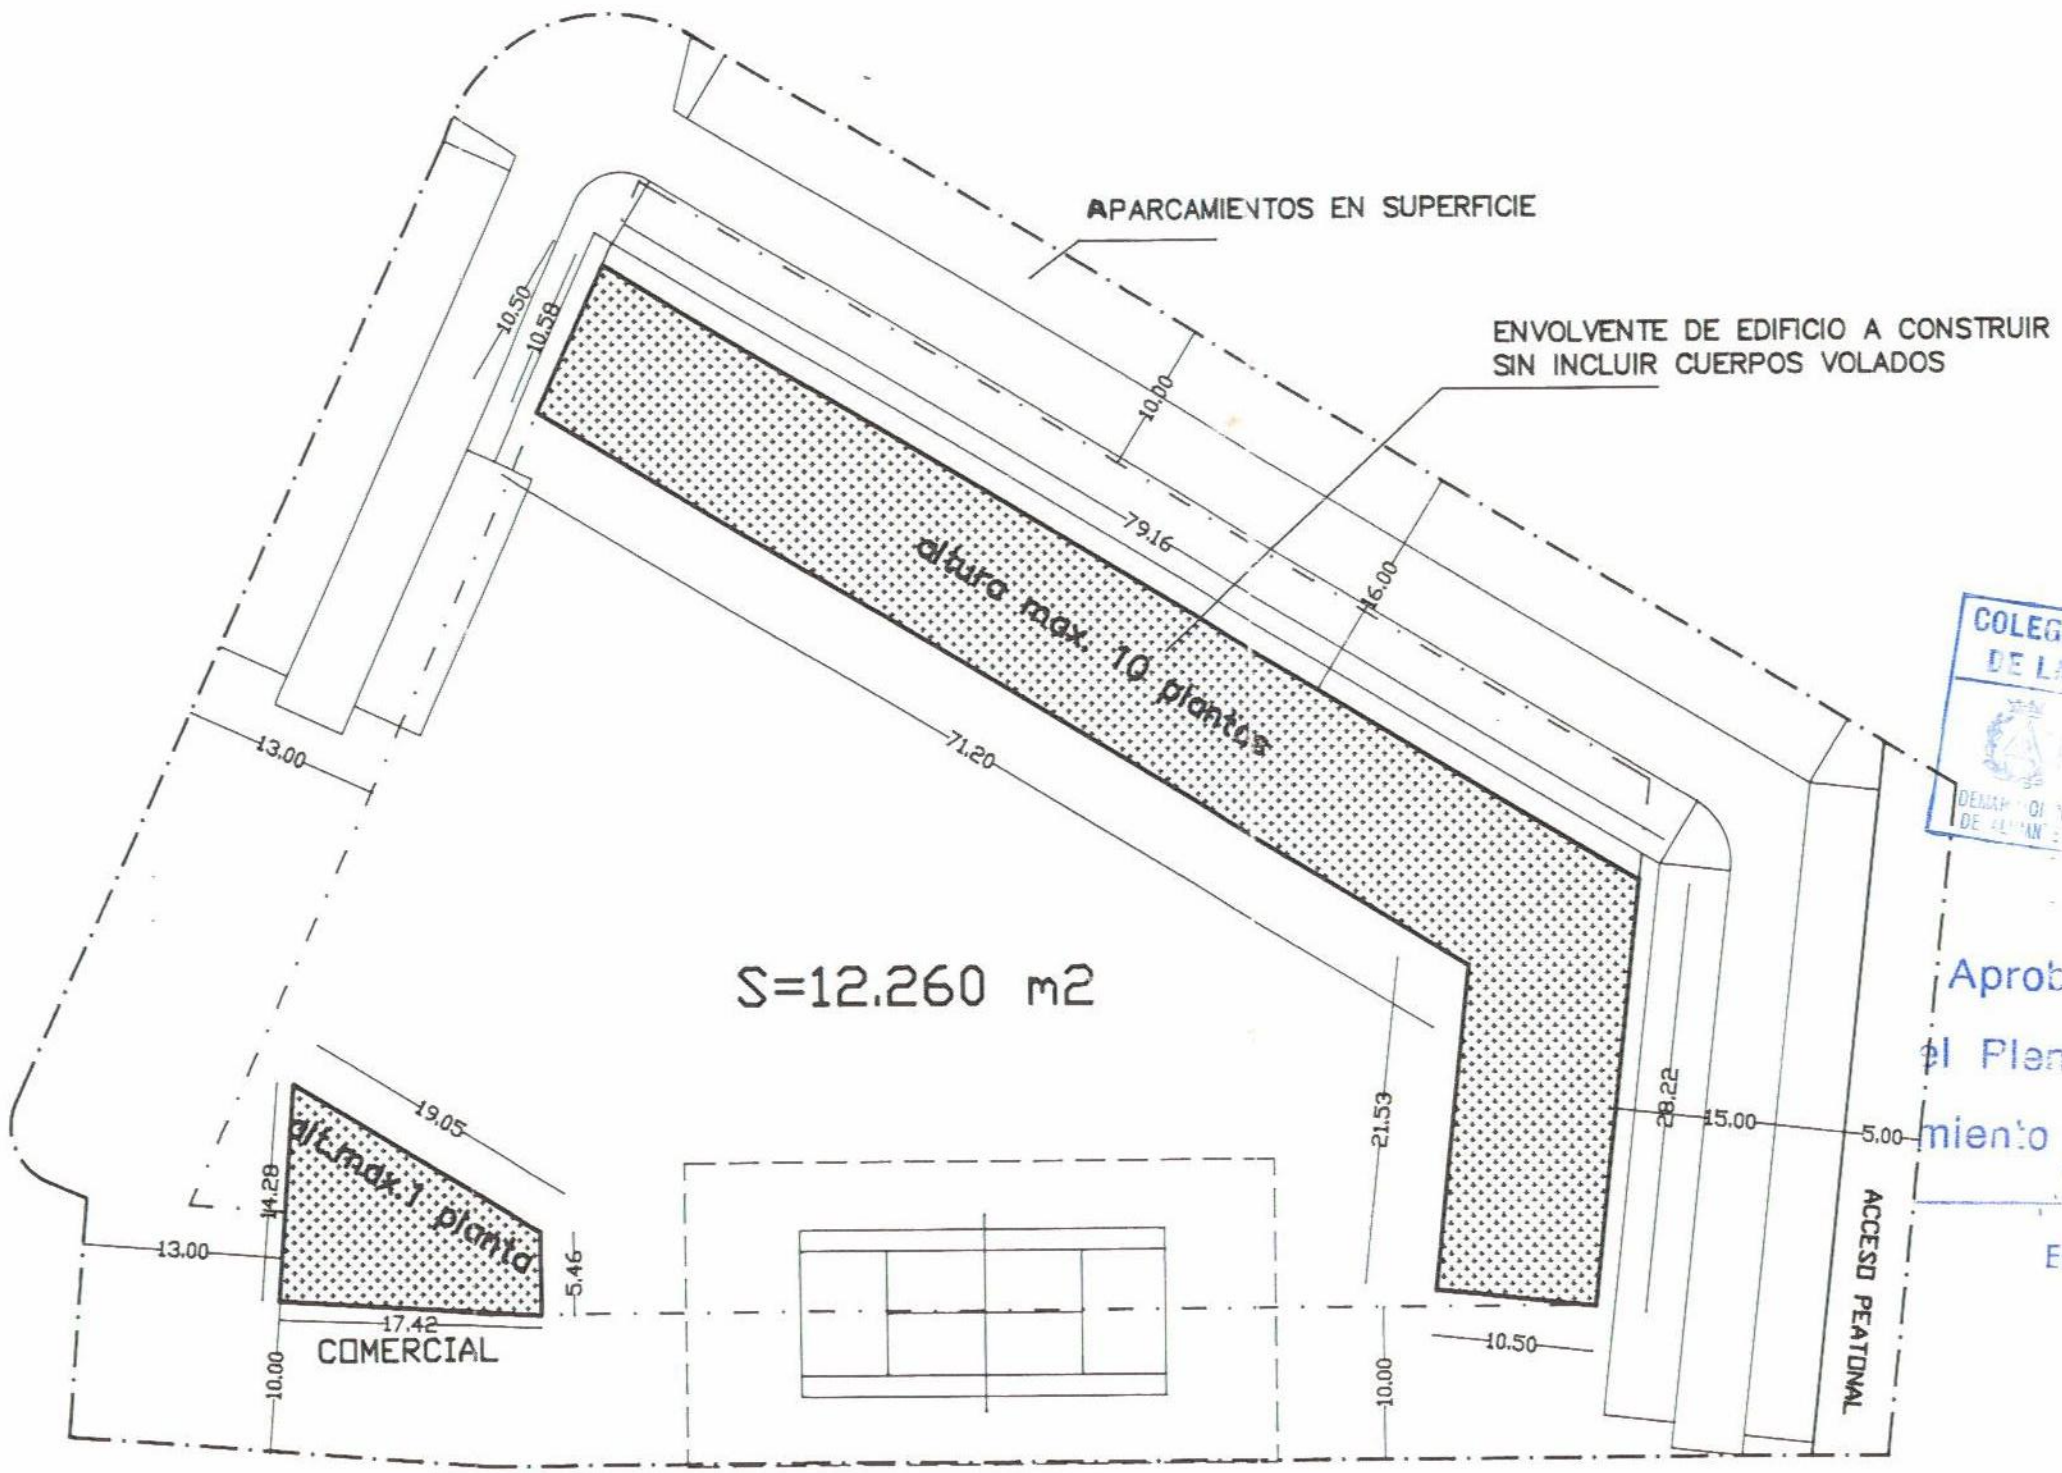

COLEGIO OFICIAL DE ARQUITECTOS DE LA COMUNIDAD VALENCIANA
DEMARCACION DE ALICANTE
VISADO

Aprobado definitivamente por el Pleno del Excmo. Ayuntamiento en sesión de 11 MAR. 1996
EL SECRETARIO GENERAL

3

PLANO: ORDENACION PROPUESTA NUCLEO 7

arquitectos
d. regueiro
d. restoy
j. c. zamora

escala: 1/500
fecha : NOVIEMBRE-95

PROYECTO: MODIFICACION DE ESTUDIO DE DETALLE DEL NUCLEO 7 DE URBANOVA, CONJUNTO RESIDENCIAL BAHIA DE ALICANTE PARTIDA DE AGUAMARGA. ALICANTE.

PROMOTOR: U R B I N C A S A.