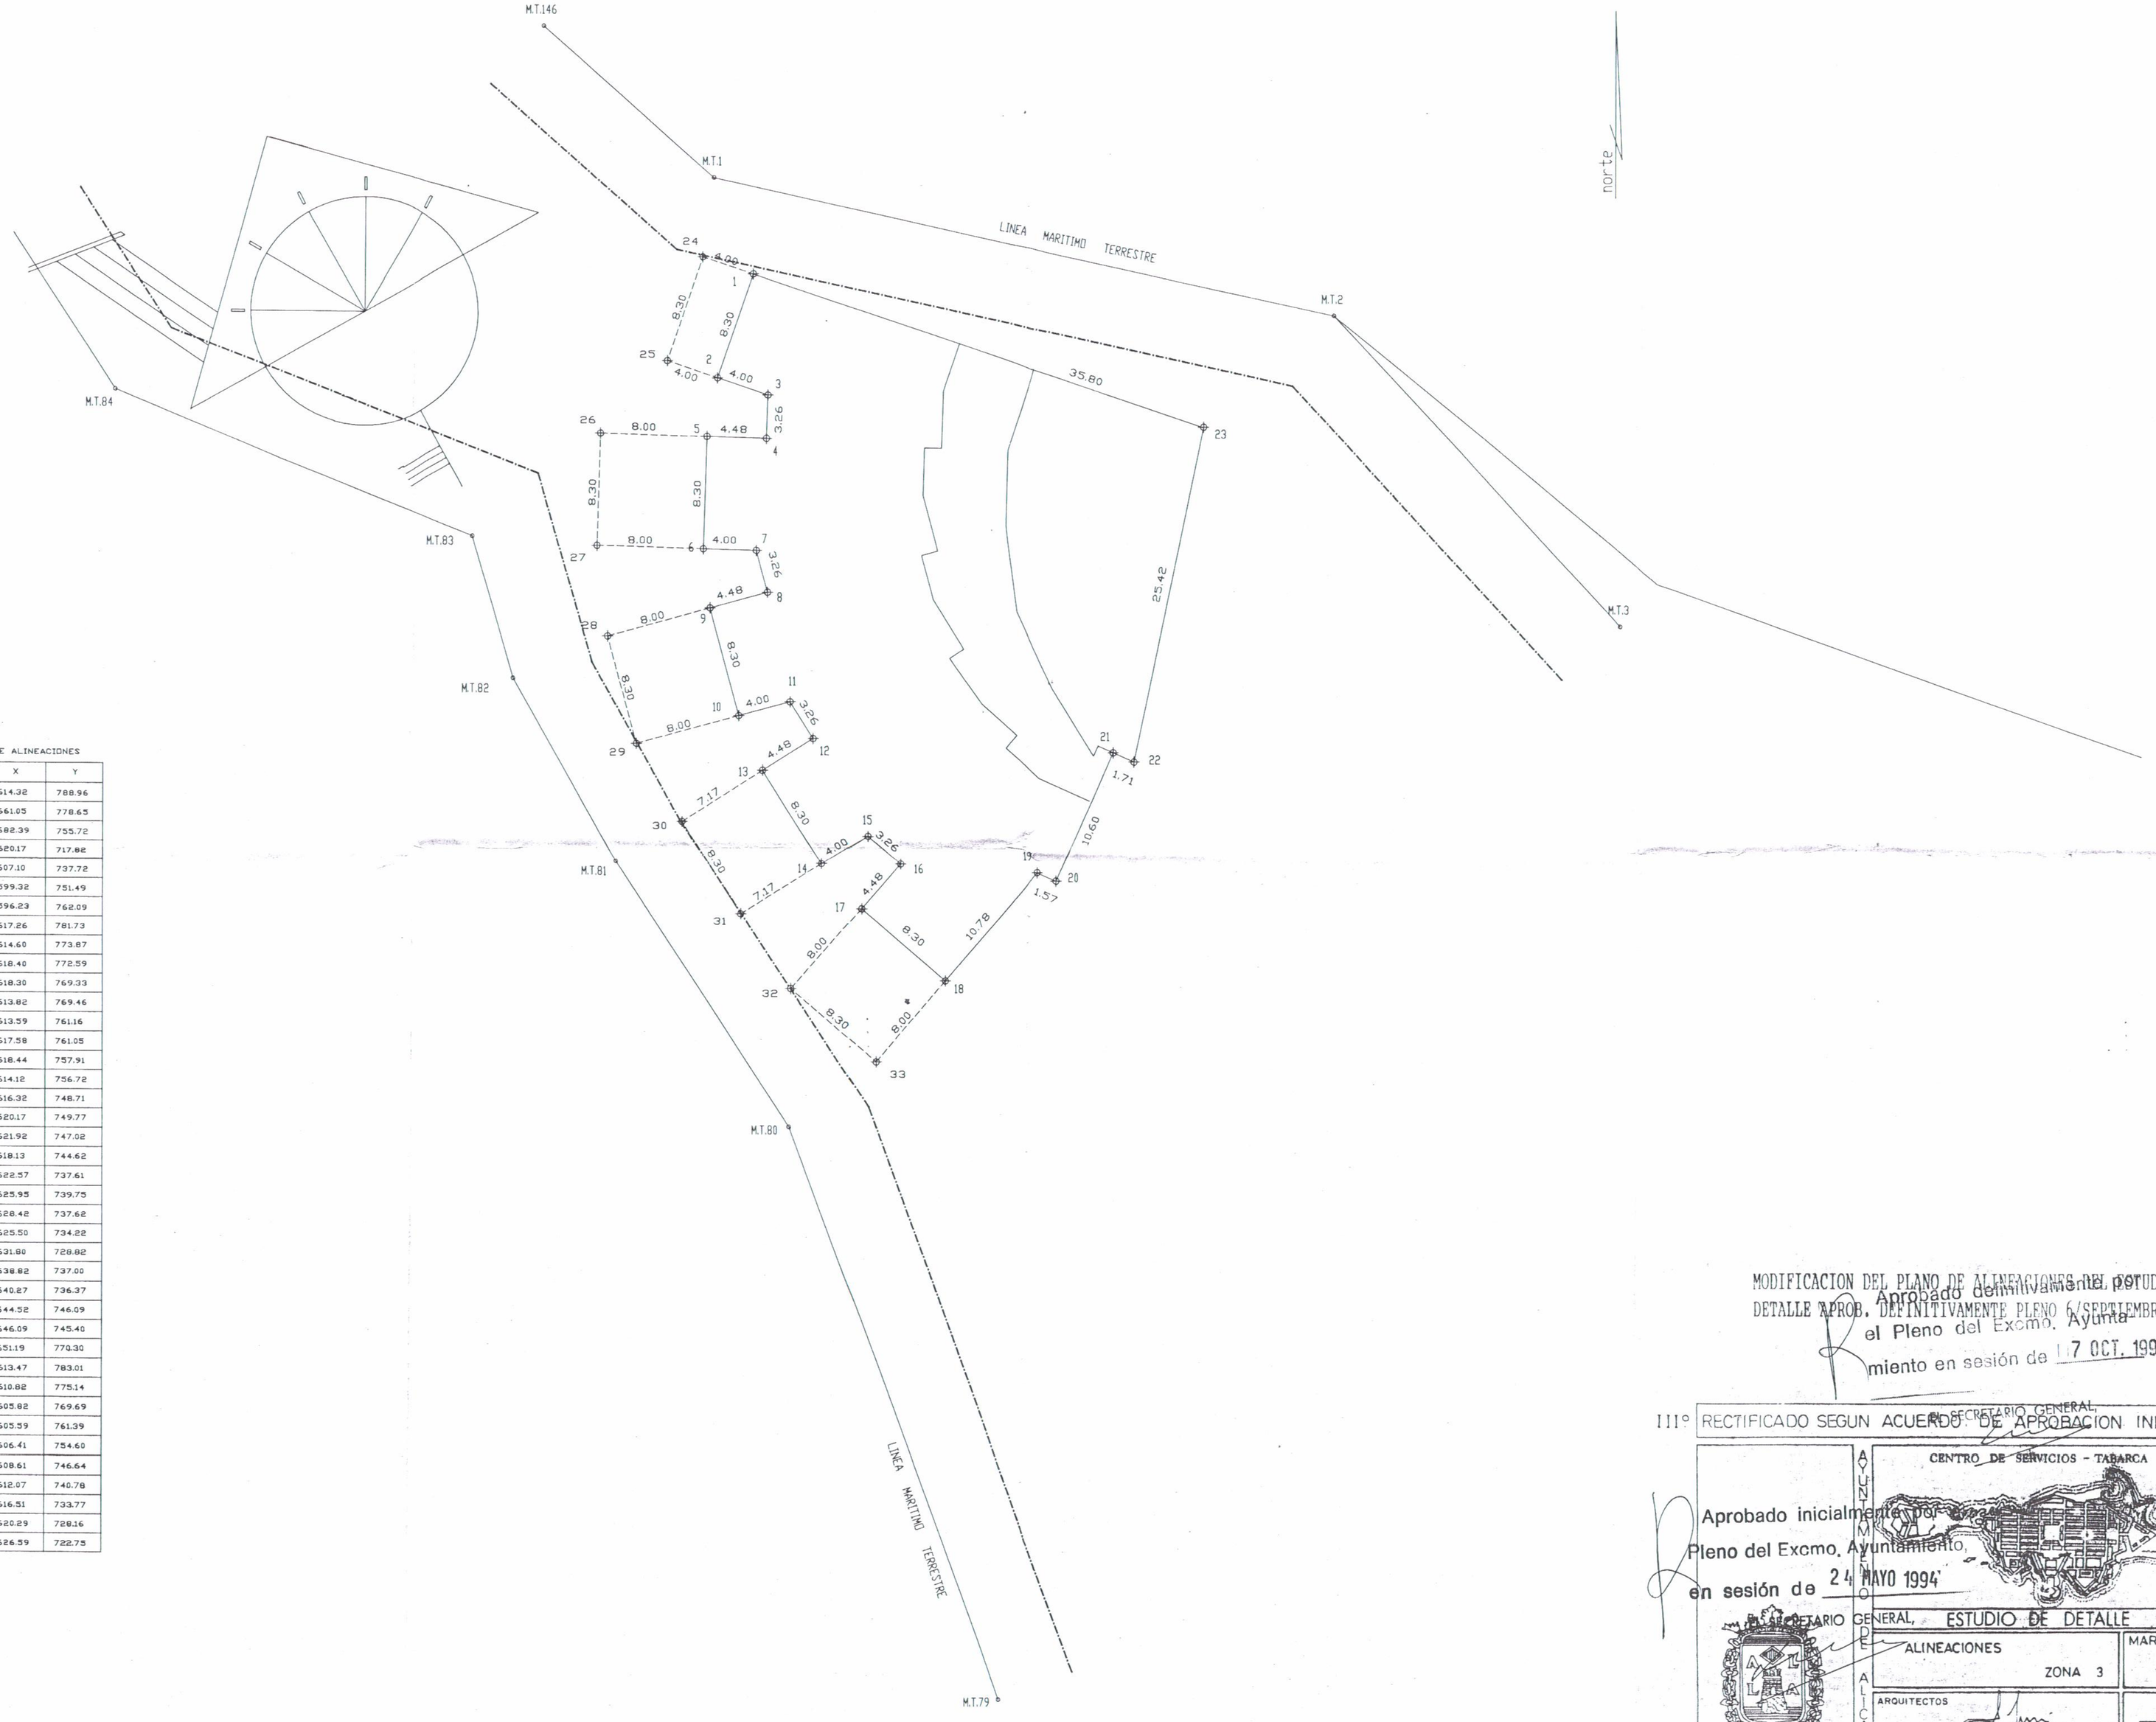

REPLANTEO DE ALINEACIONES

PUNTO	X	Y
MT 1	614.32	788.96
MT 2	661.05	778.65
MT 3	682.39	755.72
MT 80	620.17	717.82
MT 81	607.10	737.72
MT 82	599.32	751.49
MT 83	596.23	762.09
1	617.26	781.73
2	614.60	773.87
3	618.40	772.59
4	618.30	769.33
5	613.82	769.46
6	613.59	761.16
7	617.58	761.05
8	618.44	757.91
9	614.12	756.72
10	616.32	748.71
11	620.17	749.77
12	621.92	747.02
13	618.13	744.62
14	622.57	737.61
15	625.95	739.75
16	628.42	737.62
17	625.50	734.22
18	631.80	728.82
19	638.82	737.00
20	640.27	736.37
21	644.52	746.09
22	646.09	745.40
23	651.19	770.30
24	613.47	783.01
25	610.82	775.14
26	605.82	769.69
27	605.59	761.39
28	606.41	754.60
29	608.61	746.64
30	612.07	740.78
31	616.51	733.77
32	620.29	728.16
33	626.59	722.75

MODIFICACION DEL PLANO DE ALINEACIONES DEL ESTUDIO DE DETALLE APROB. DEFINITIVAMENTE PLENO 6/SEPTIEMBRE/1991.

Aprobado definitivamente por el Pleno del Excmo. Ayuntamiento en sesión de 17 OCT. 1994

EL SECRETARIO GENERAL,

III° RECTIFICADO SEGUN ACUERDO DE APROBACION INICIAL.

Aprobado inicialmente por el Pleno del Excmo. Ayuntamiento, en sesión de 24 MAYO 1994

EL SECRETARIO GENERAL,

AYUNTAMIENTO DE ALICANTE

CENTRO DE SERVICIOS - TABARCA

ESTUDIO DE DETALLE

ALINEACIONES ZONA 3

MARZO - 94

1 : 250

ARQUITECTOS

ANTONIO MARI MELLADO
RAFAEL CORNO CAPARROS

6.3