RECTIFICADO SEGUN ACUERDO DE APROBACION INICIAL.

AYUNTAMIENTO DE ALICANTE

CENTRO DE SERVICIOS - TABARCA

Aprobado [illegible] por el Pleno del [illegible] Ayuntamiento en sesión de 7 JUL. 1994

ESTUDIO DE DETALLE

RASANTES

1:500

EL SECRETARIO GENERAL,

ARQUITECTOS

ANTONIO MARI MELLADO.
RAFAEL CORNO CAPARROS

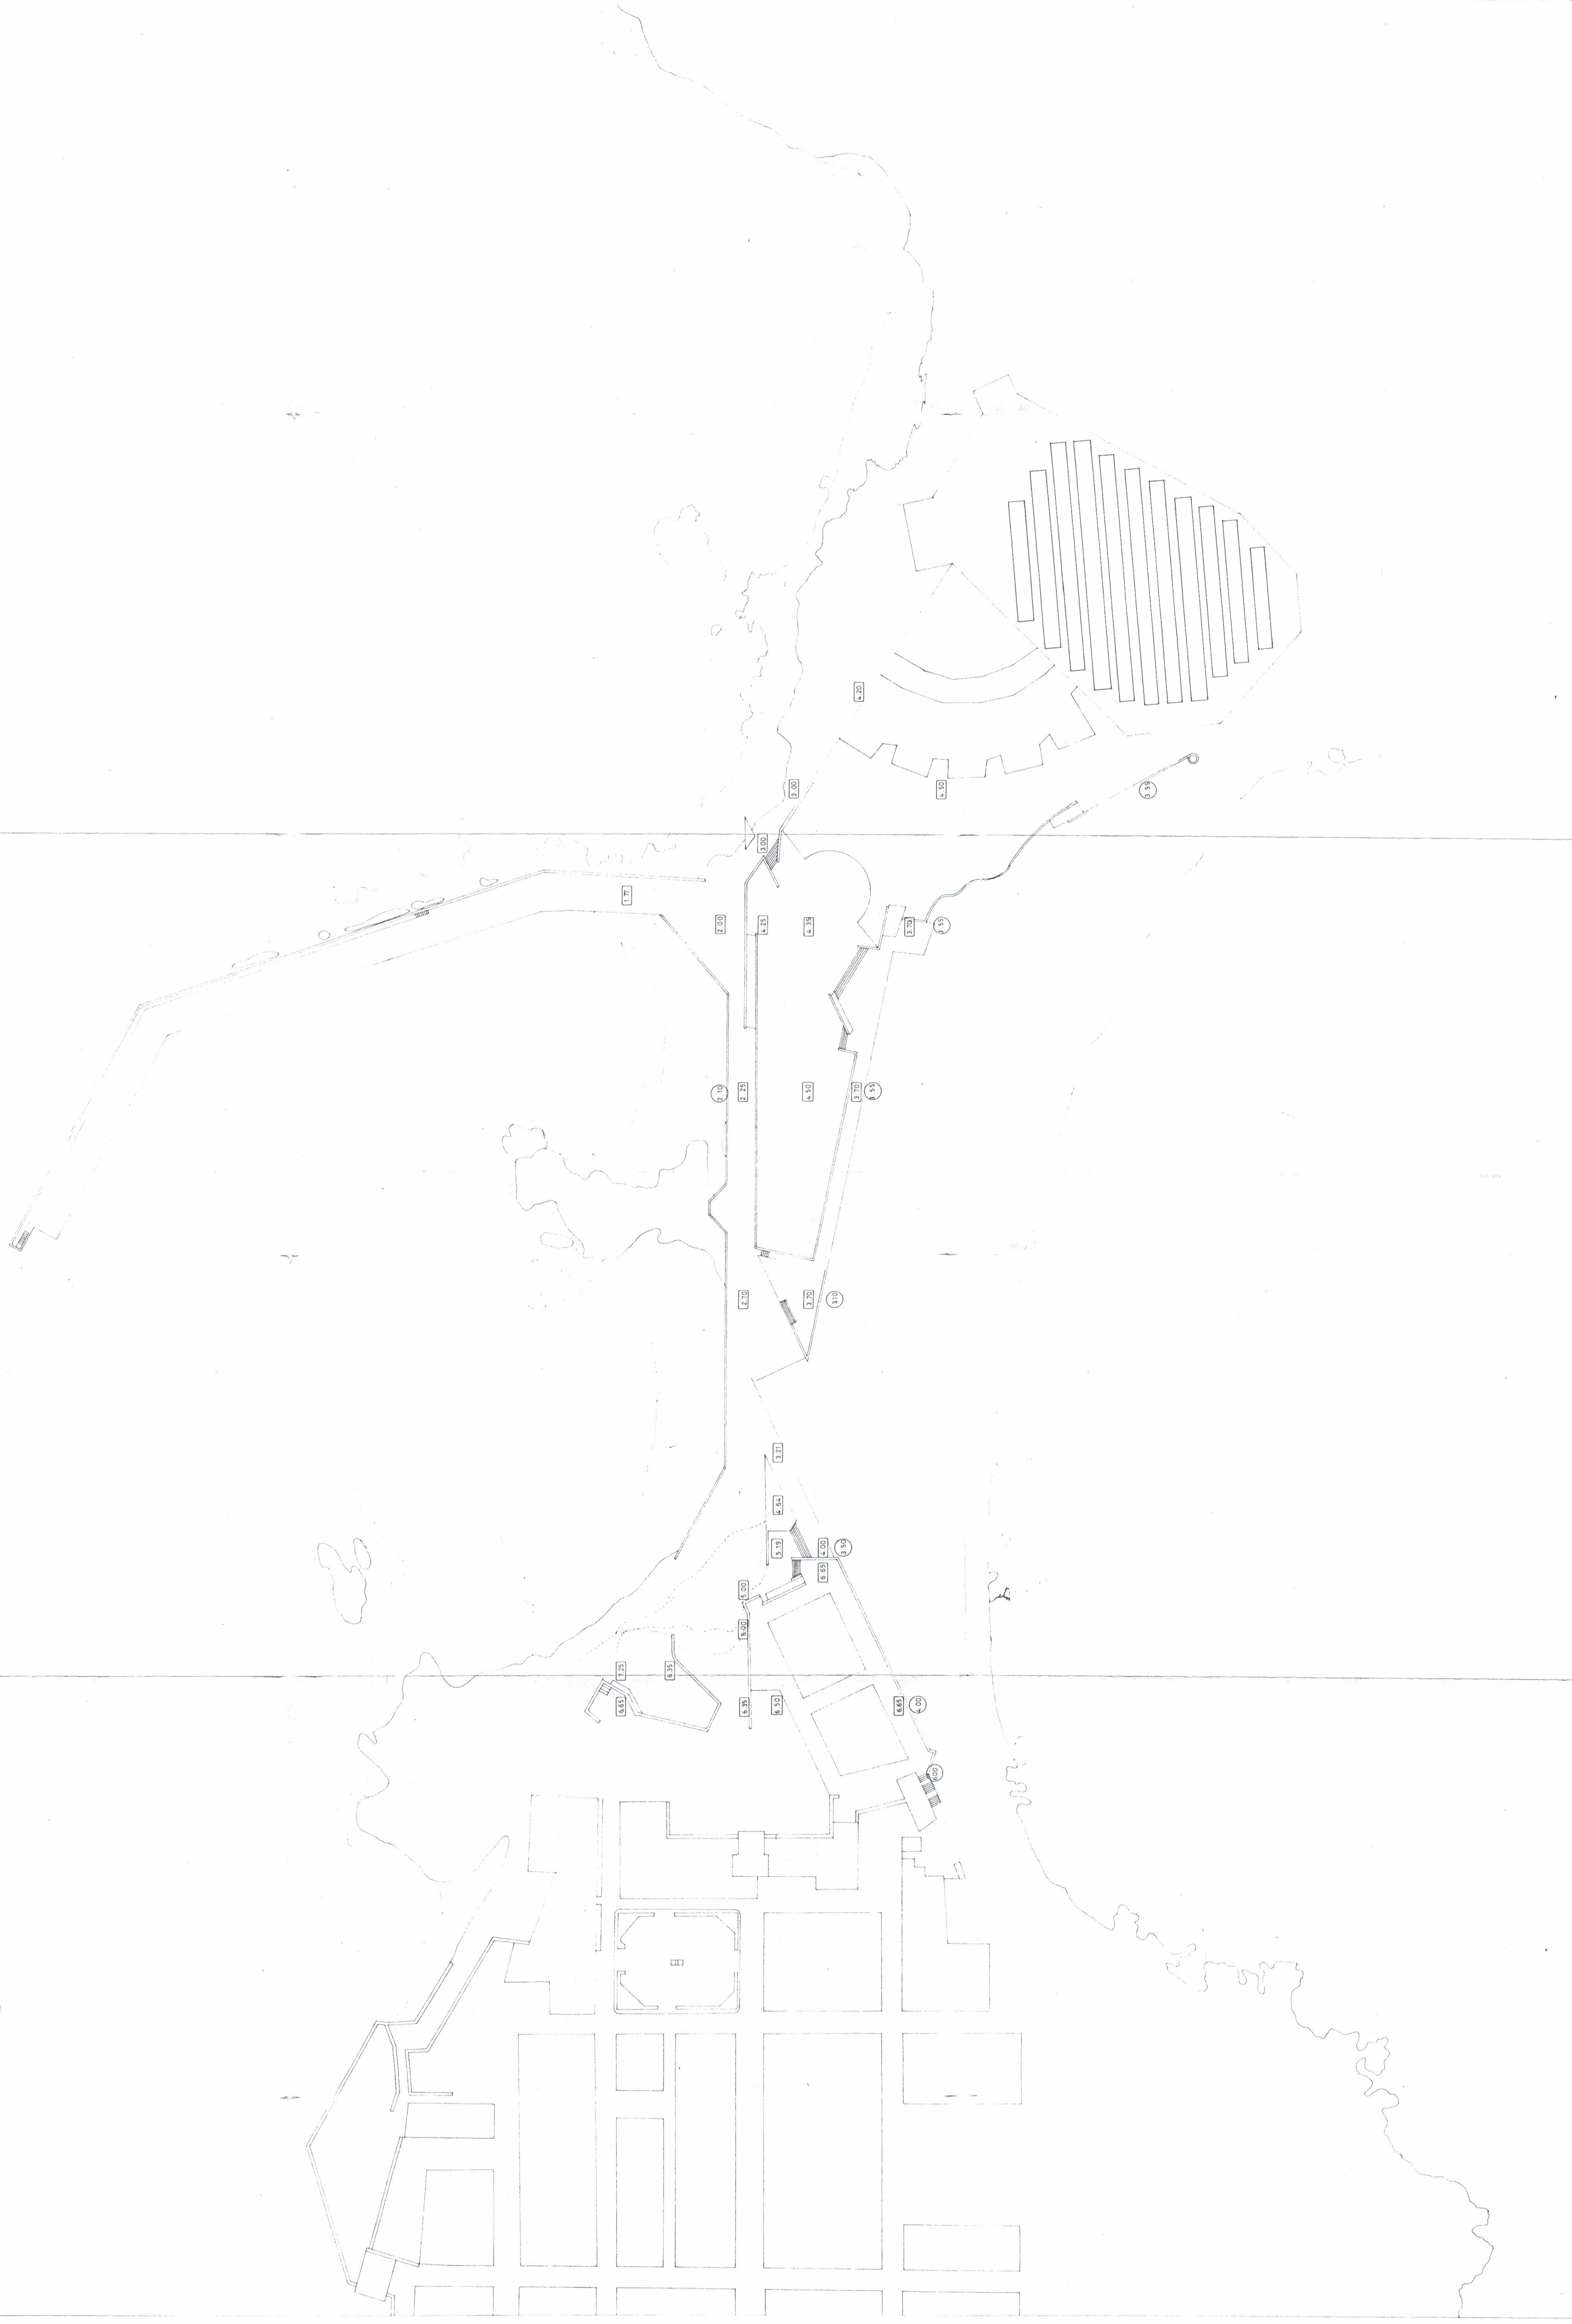7