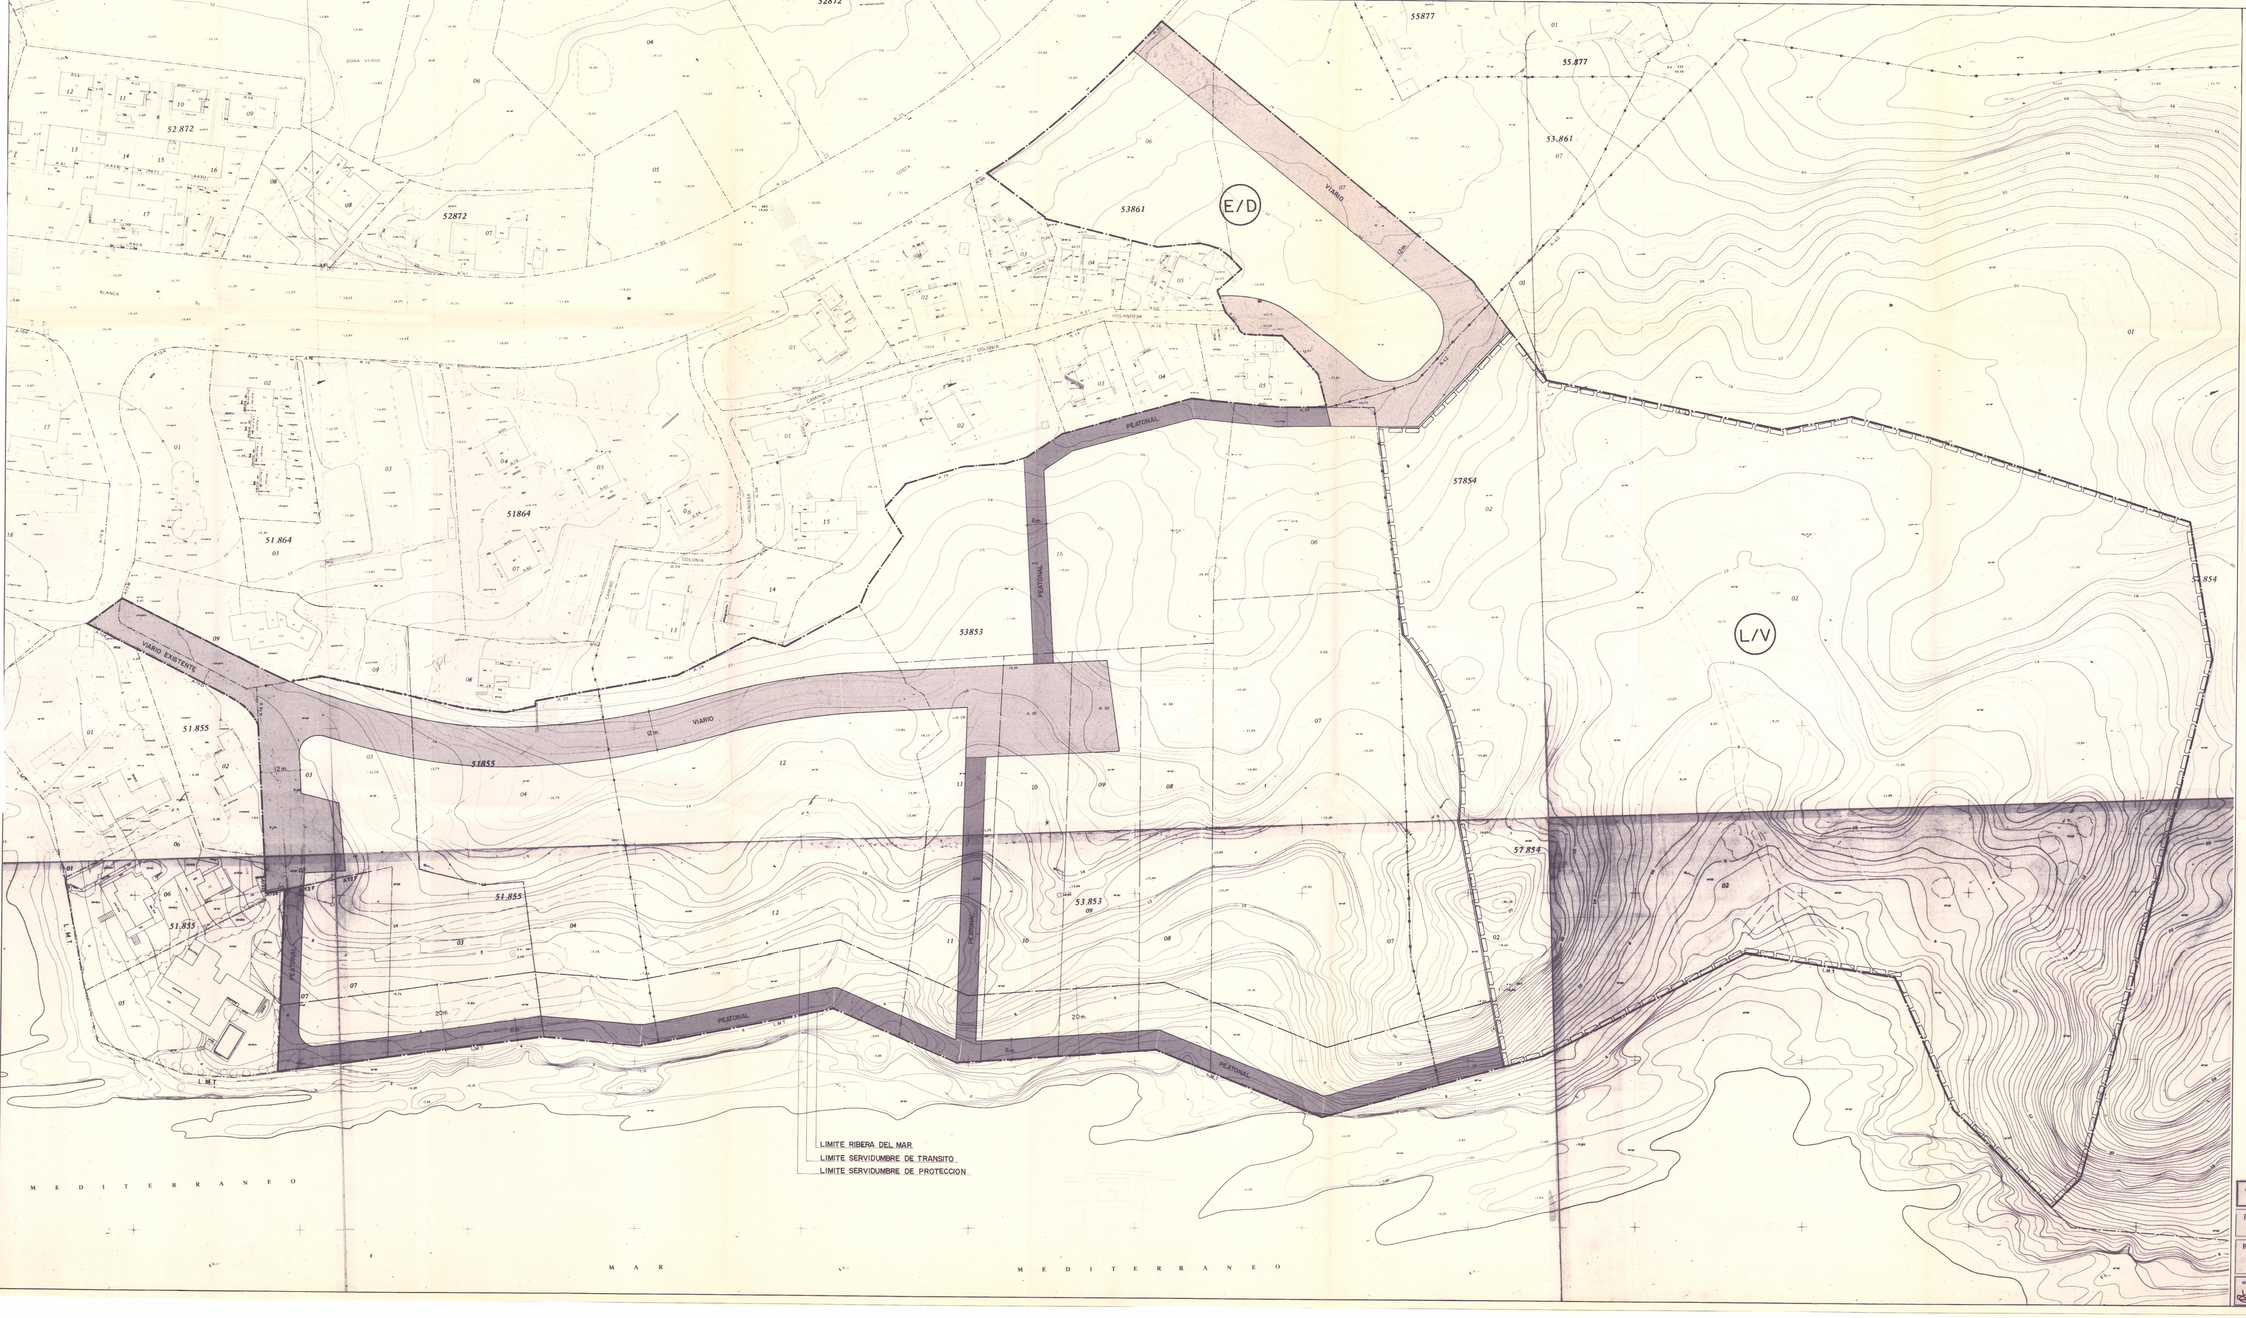

ESTUDIO DE DETALLE

Aprobado definitivamente por el Pleno del Excmo. Ayuntamiento en sesión de 8 FEB. 1990

EL SECRETARIO GENERAL,

SUPERFICIE EDIFICABLE		43.594 m² (42.80%)
CESIONES		
- Libre pública	41.089 m²	
- Docente	5.010 m²	
- Viario	12.152 m²	
TOTAL CESIONES		58.251 m² (57.20%)
TOTAL SUPERFICIE BRUTA		101.845 m²

ARQUITECTOS: JOSE A. MURCIA MESEGUER JUAN C. OLIVA BIELSA	C/ Capitán Meca 2, 1 izq. Tfno. 213276	clave
PROMOTOR PROFIMESA	SITUACION CABO LAS HUERTAS UA-PA-RAMBLA-CENTRE-	
PROYECTO ESTUDIO DE DETALLE	PLANO DE: SOLUCION PROPUESTA	
alicante febrero-89	1/500	dibujado JL. BOLUDA

COLEGIO OFICIAL DE ARQUITECTOS DE LA COMUNIDAD VALENCIANA
VISADO