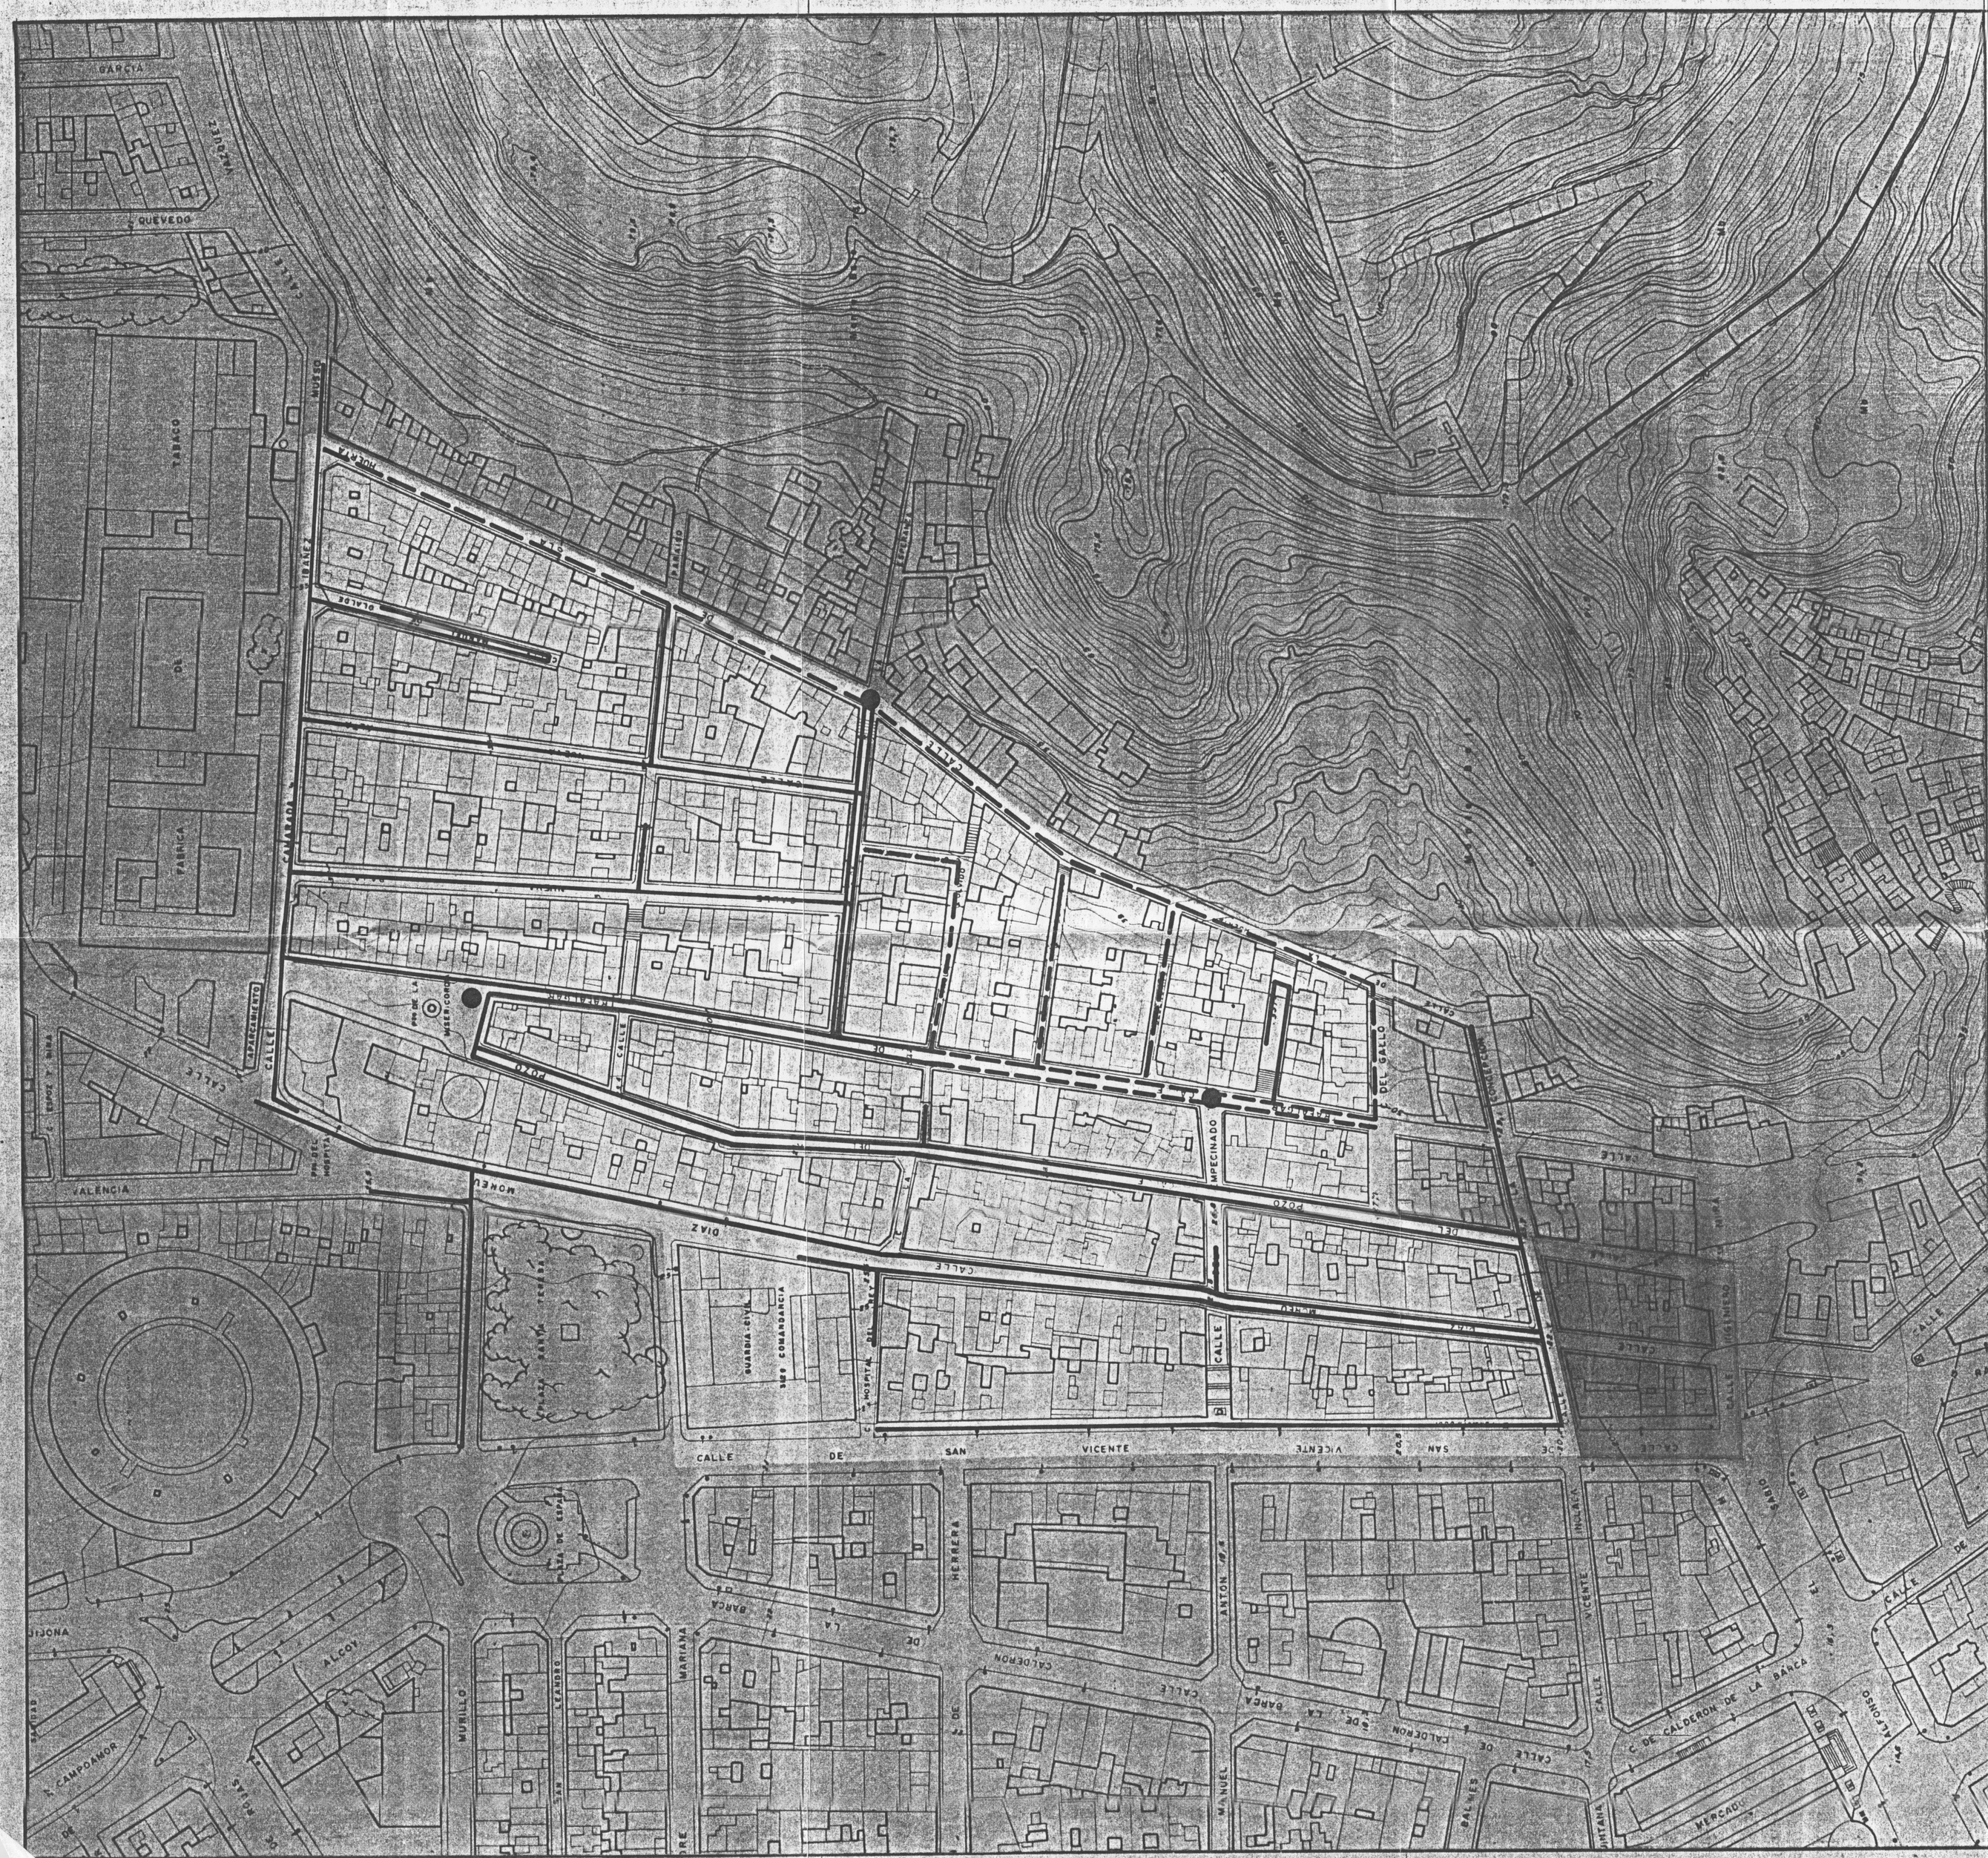

LEYENDA

———	CONDUCCION EXISTENTE
— — — —	CONDUCCION PROPUESTA O RENOVADA
●	HIDRANTE

Excmo. Ayuntamiento Pleno
27 FEB 1987
Aprobado por S. E. en sesión de hoy definitivamente
El Secretario:

AYUNTAMIENTO DE ALICANTE
SECRETARIA

DELTA PLANEAMIENTO

PLAN ESPECIAL DE REFORMA INTERIOR

BARRIO DE SAN ANTON

PLANO: ESQUEMA DE DISTRIBUCION DE AGUA POTABLE

FASE	REFERENCIA	DELINEADO
PERI	T2104	

AUTOR DEL ENCARGO	EQUIPO REDACTOR	COMPROBADO	MODIFICADO
EXCMO. AYUNTAMIENTO DE ALICANTE	MAURICIO UBEDA MULLER		

FECHA	NUMERO
MAYO 1986	11
ESCALA 1:1000	