


ALZADO A LA CALLE A
 SUPERFICIE PROYECTADA ESCALERA A = 916,66 m² < 1500 m²
 SUPERFICIE PROYECTADA ESCALERA B = 659,12 m² < 1500 m²

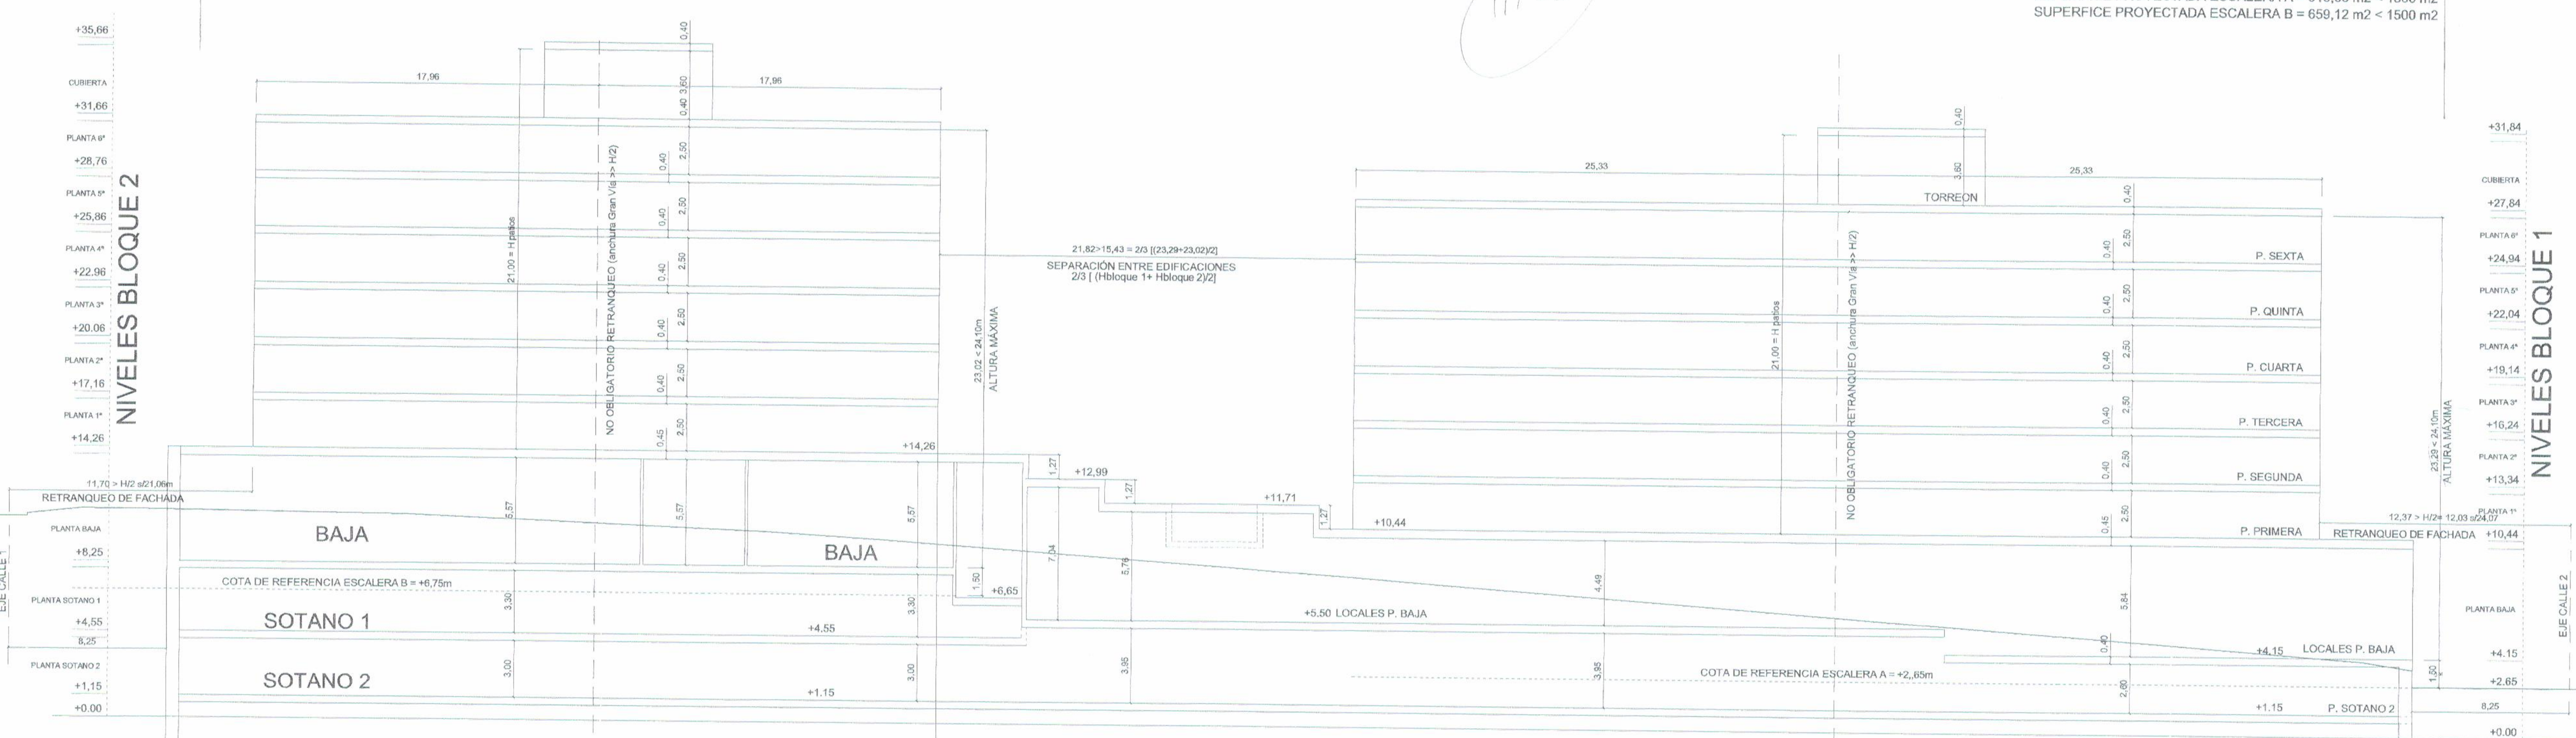

ALZADO A LA GRAN VIA
 SUPERFICIE PROYECTADA ESCALERA A = 916,66 m² < 1500 m²
 SUPERFICIE PROYECTADA ESCALERA B = 659,12 m² < 1500 m²

Aprobado definitivamente por el Pleno del Excmo. Ayuntamiento en sesión de 16 SEP. 2003

SECRETARIO GENERAL
 Carlos Asteaga Castaño

ESTUDIO DE DETALLE
 PARCELA Nº2 DEL POLIGONO S.0001/1
 "FABRICA DE SACOS" - ALCANTRE

COLEGIO OFICIAL DE ARQUITECTOS DE LA COMUNIDAD VALENCIANA

LA PROYECTADA
 LARVIN, S.L.
 C/ORENSE 23, 3º 28020

LA GRANJA

PLANO
 ALZADOS C/ A Y GRAN VIA
 COTAS TOTALES Y RELATIVAS

Nº PLANO
 5

ESCALA
 1/ 200

FECHA
 ABRIL-2003

JOSE IGNACIO GARCIA

LA GRANJA

LA GRANJA

LA GRANJA