
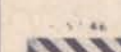
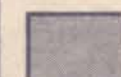



- LEYENDA**
- VII** ALTURA DE LA EDIFICACION (PLANTAS)
 -  ALINEACION DE FACHADA OBLIGATORIA
 -  SUPERFICIE SOLIDO CAPAZ

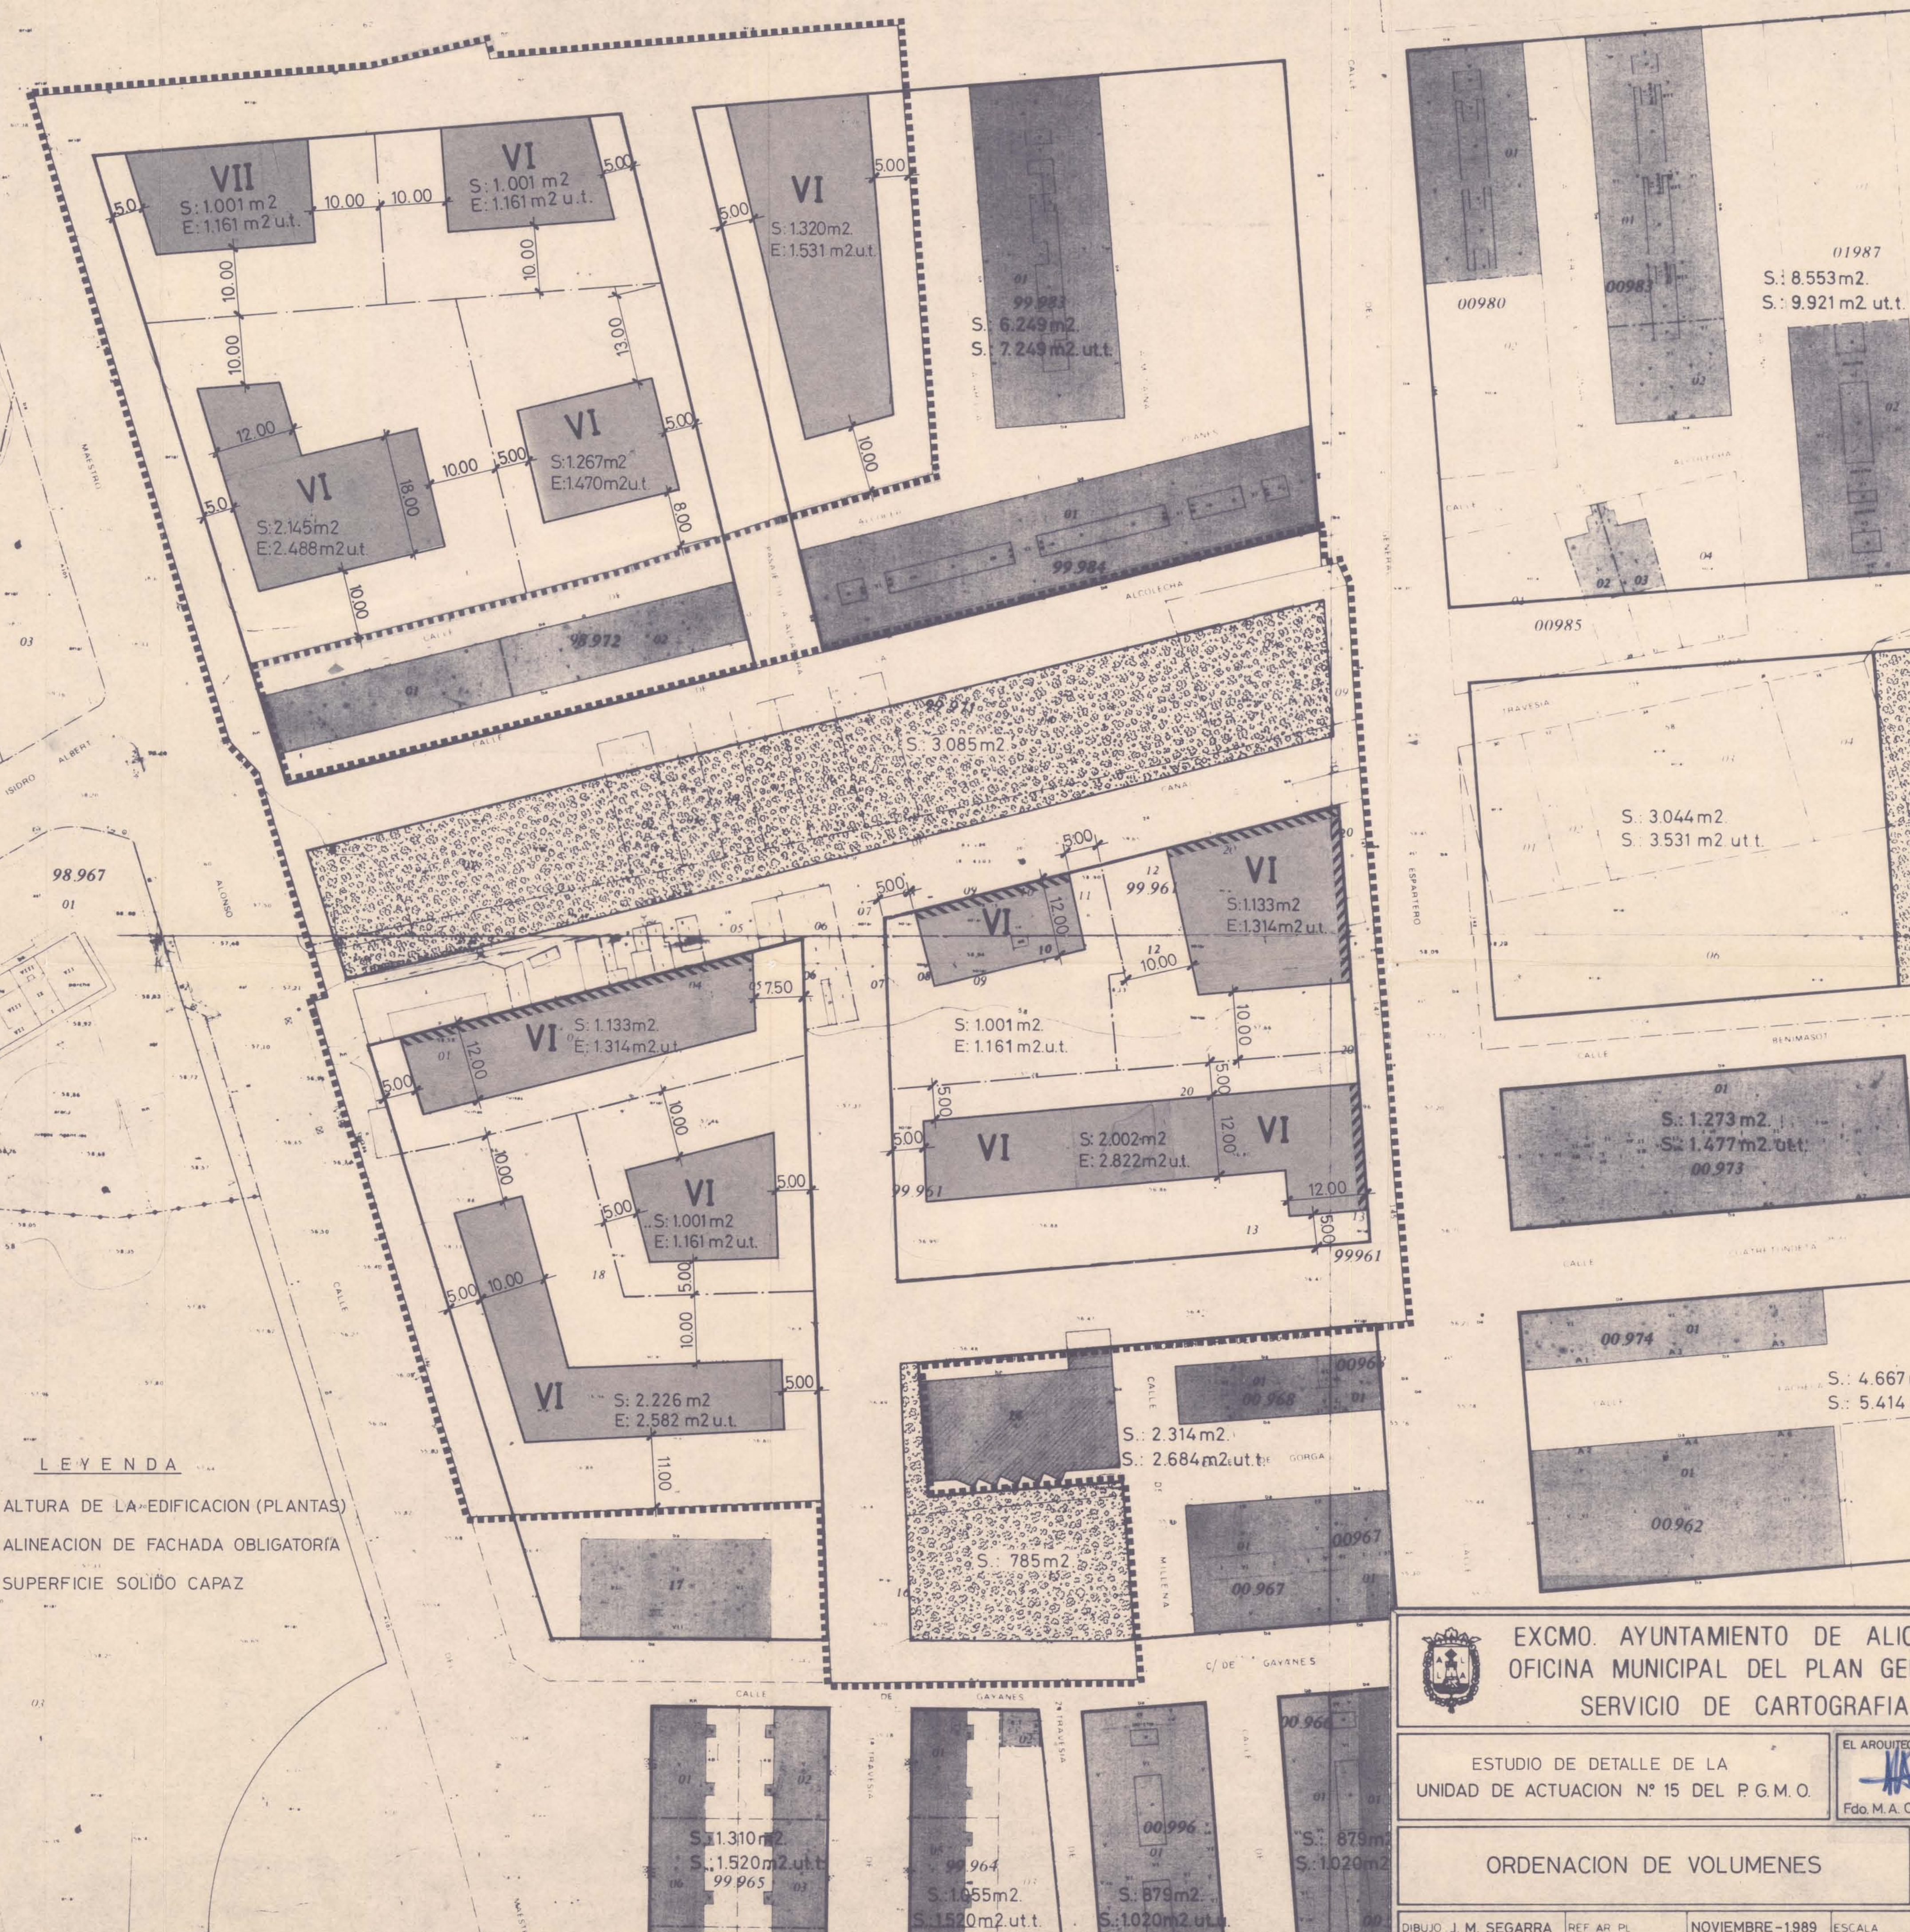

EXCMO. AYUNTAMIENTO DE ALICANTE
 OFICINA MUNICIPAL DEL PLAN GENERAL
 SERVICIO DE CARTOGRAFIA

EL ARQUITECTO MUNICIPAL

 Fdo. M.A. CAMPOS P.

ESTUDIO DE DETALLE DE LA
 UNIDAD DE ACTUACION Nº 15 DEL P.G.M.O.

ORDENACION DE VOLUMENES

DIBUJO J. M. SEGARRA REF AR PL NOVIEMBRE-1989 ESCALA 1/500

PLANO Nº **4**