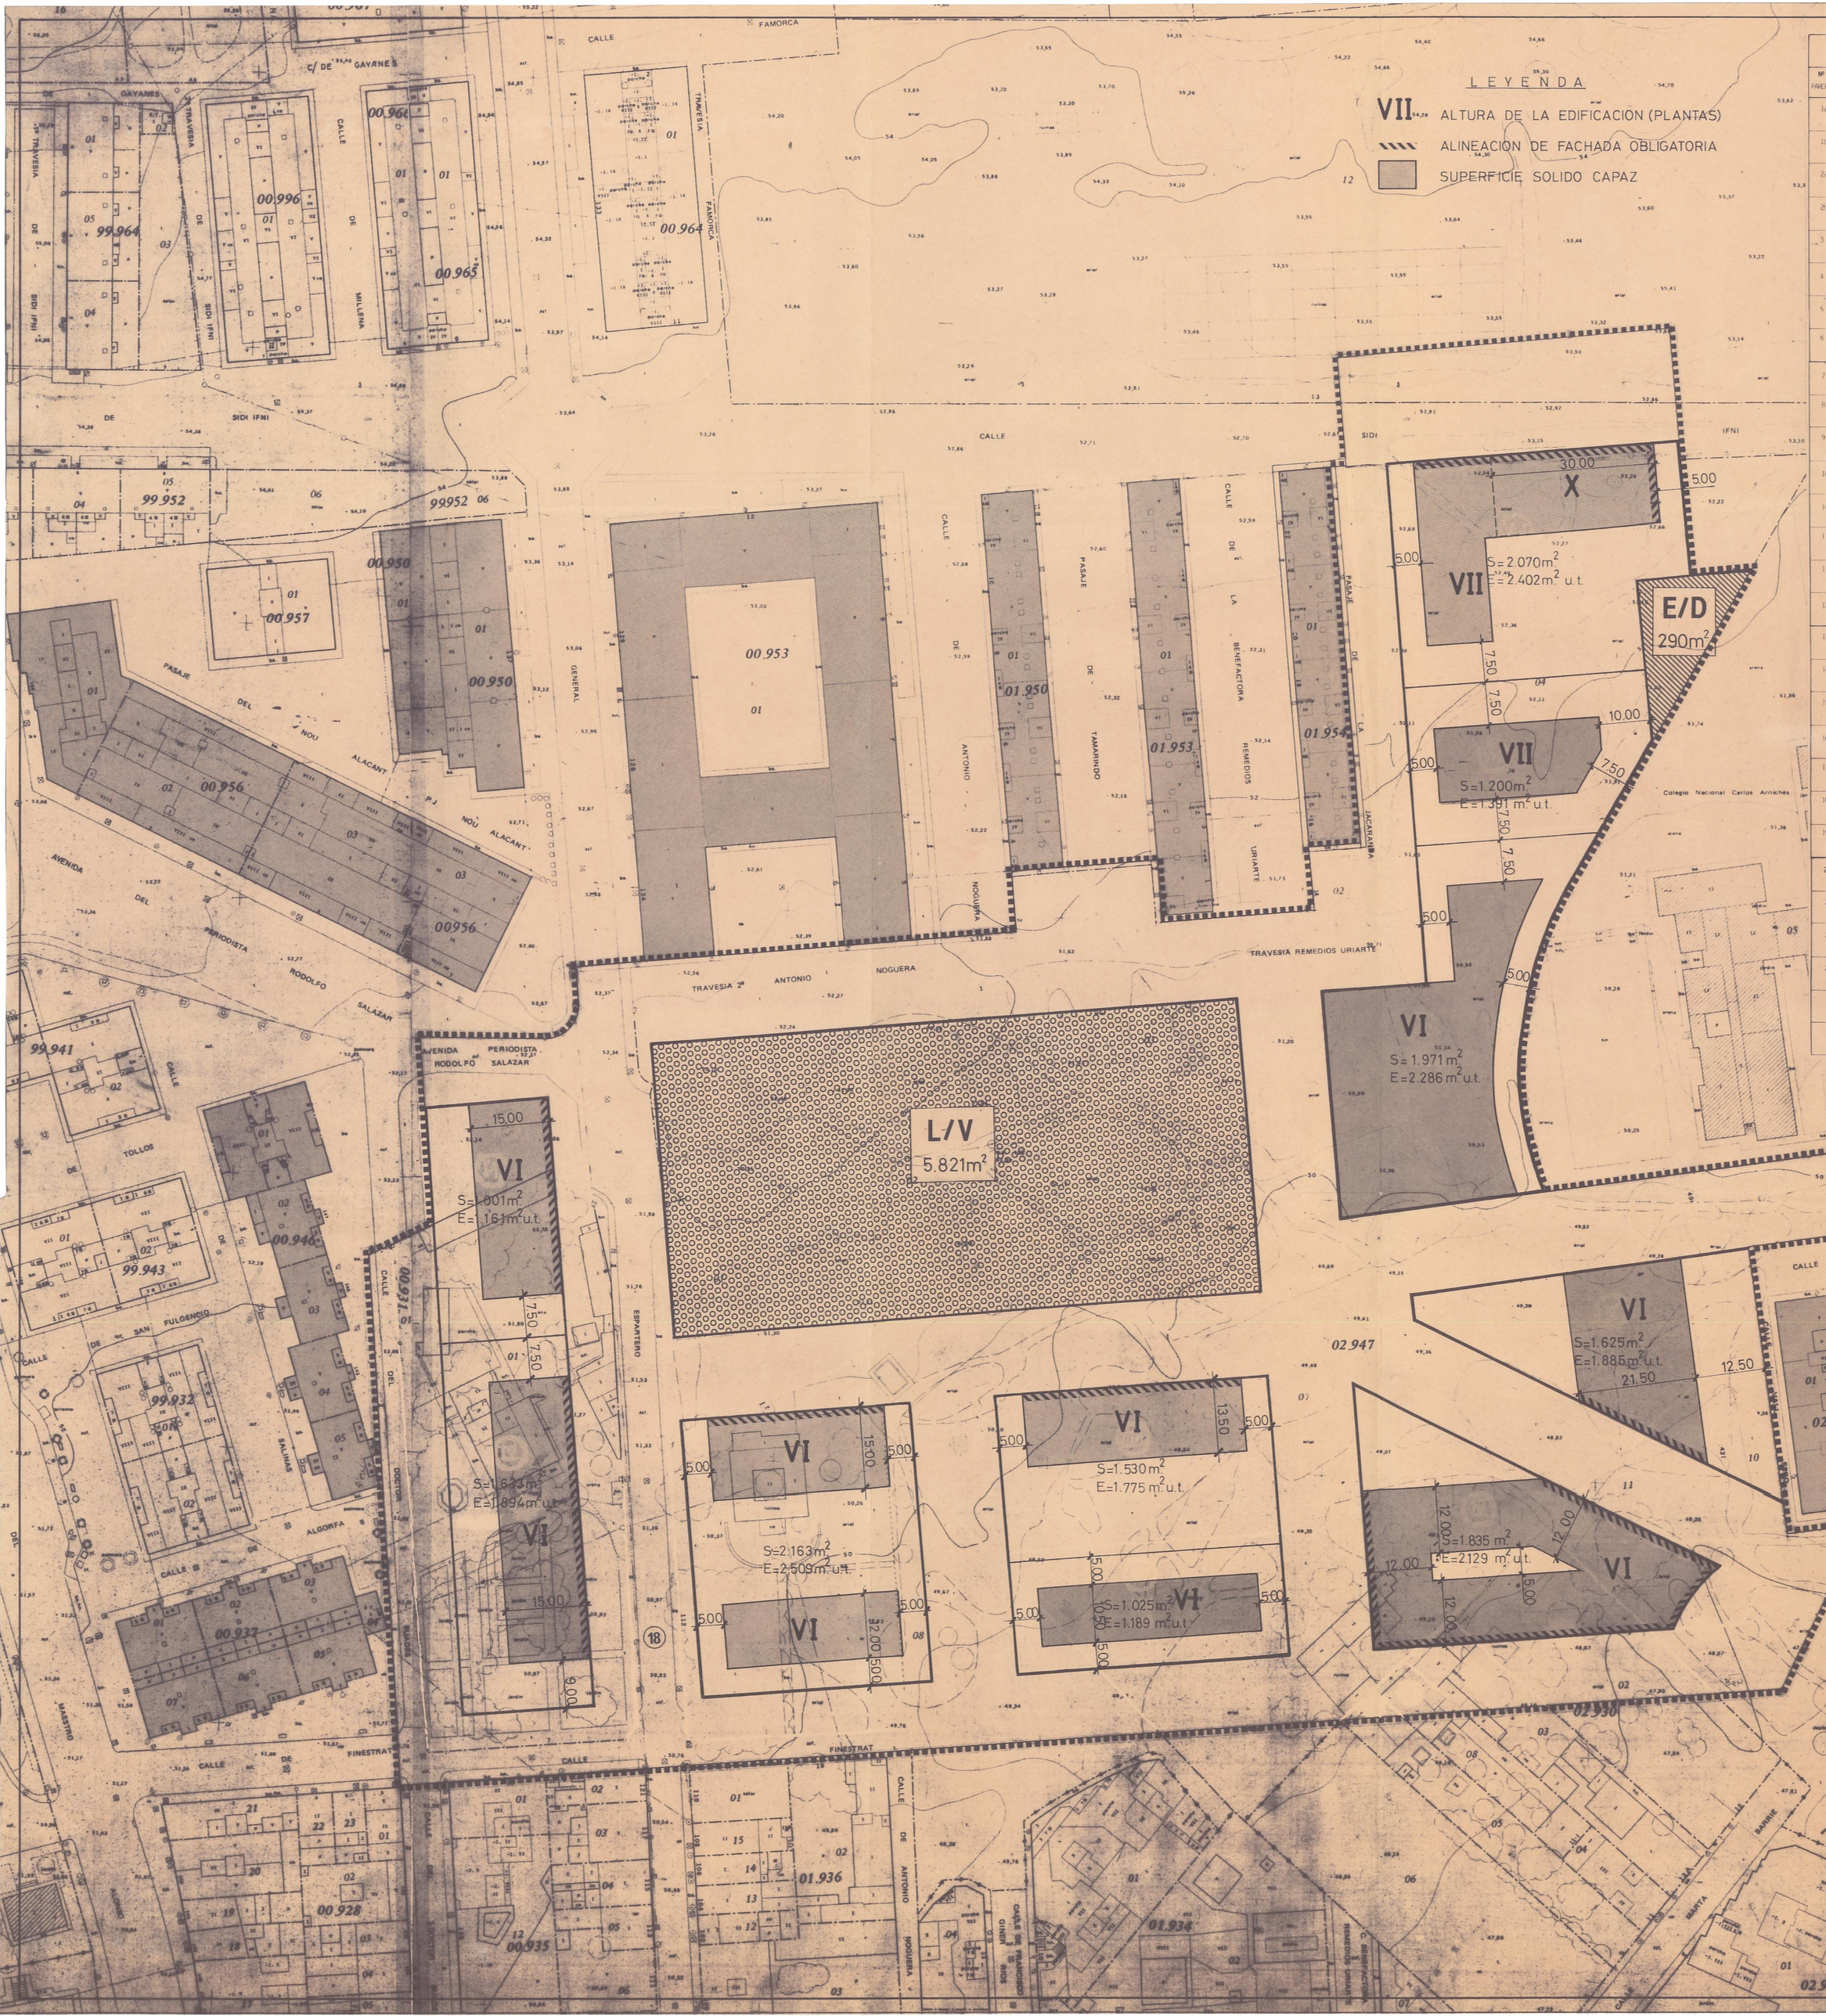

PROYECTO DE REPARCELACION: UNIDAD DE ACTUACION Nº 12

Nº PARCELA	TITULAR	EMPLAZAMIENTO	DATOS CATASTRALES	DATOS REGISTRALES	CARACTERISTICAS	SUPERFICIE SOLAR (m²)	DIRECCION
1a	CONSTRUCTORA "NUEVA ESPERANZA"	Partida de Los Angeles. Pla del Bon Repos	02947-2	6.158		776	Juzgado Especial Valencia.
1b	" "	"	"	6.158		1.562	" "
2a	GLORIA ASENSI LUNA y JUAN, JOSE, MIGUEL y EMILIO ASENSI MARTINEZ	"	02947-10	3.018		955	C/Castelar, 16.VILLAFRANQUEZA.Alicante
2b	" "	"	"	3.018		480,00	" "
3	LAMBERTO GARCIA ATANCE	"	02947-03	6.156		2.103,00	C/ Velázquez, nº83. 28006 MADRID. Tf.: 91-2 75 52 45
4	AYUNTAMIENTO	"				968	
5	DESCONOCIDO	"	01954-02			90	
6	ANTONIO CERVERA JUAN	"	02947-04	29.976		4.630	C/ San Juan Bosco,nº 17. ALICANTE.
7	CONSTRUCTORA "NUEVA ESPERANZA"	Partida de Los Angeles. Pla del Bon Repos	02947-09	33.426		1.994	Juzgado Especial Valencia.
8	" "	"	02947-06	8.351		490	" "
9	GLORIA ASENSI LUNA y JUAN, JOSE, MIGUEL y EMILIO ASENSI MARTINEZ	"	02947-10	3.018		688,00	C/ Castelar, nº 16.VILLAFRANQUEZA/Alicante
10a	CONSTRUCTORA "NUEVA ESPERANZA"	"	02947-11	3.018		232	Juzgado Especial Valencia.
10b	" "	"	"	3.018		65	" "
11a	"IBERHOLCAR, S.A."	"	02930-01	57.172		380	C/ San Fernando, nº27-1º. ALICANTE
11b	" "	"	"	57.172		672,00	" "
12	FRANCISCO SALES	"	02930-02	21.472		805	C/Alcalde Suárez LLanos, 3. ALICANTE
13	DESCONOCIDO	Partida de Los Angeles. Pla del Bon Repos.	02930-03			217,00	
14	DESCONOCIDO	"	02930-08			87,00	
15	JOSE RAMOS ARACIL	"	02930-05	36.848		30	C/ Marta Barrie, nº 9. ALICANTE
16	VICENTA MARCO ABAD	"	02947-07	18.074		10.476	
17	LUIS y FAUSTINO TORRAS URIARTE	"	02947-08	16.108		3.715	C/ Zaragoza nº 1. 2º Dcha. ALICANTE
18	AYUNTAMIENTO	"				3.923	
19	CARLOS CANO NOVO	"	00931-01	24.409		3.954	C/ Castaños, nº19. 5º-B. ALICANTE
20	LAMBERTO GARCIA ATANCE	Partida de Los Angeles. Pla del Bon Repos	02947-01	6.154		577,00	C/ Velázquez, 23. MADRID
21a	AYUNTAMIENTO	"				930	
21b	"	"				823	
22	DESCONOCIDO	"				252,00	
23	ELVIRA ABAD LEON Representante: José L. Abrinqueta Sempere.	"	02977-12	6.836		666,00	C/ Del Teatro, 41- ALICANTE
	SUPERFICIE BRUTA					42.540,00	

EXCMO. AYUNTAMIENTO DE ALICANTE
OFICINA MUNICIPAL DEL PLAN GENERAL
SERVICIO DE GESTION URBANISTICA

ESTUDIO DE DETALLE DE LA UNIDAD DE ACTUACION Nº 12 DEL P.G.M.O.

EL ARQUITECTO MUNICIPAL
Fdo. M.A. CAMPOS P.

ORDENACION DE VOLUMENES

PLANO Nº: 4

DIBUJO: V. ESPAÑOL | REF. AR. PL.: | SEPTIEMBRE - 1.989 | ESCALA: 1/500