


± 0.00 COTA ESQ. AVDA. OSCAR ESPLA , CON AVDA. PADRE VENDRELL
 -2.92 " " " (ZONA USO PUBLICO)
 +0.20 " " C. PROFESOR M. SALA (EDIFICIO EXISTENTE)
 +1.40 " " " " " " " ")
 " " " " " " " " " ")
 " " " " " " " " " ")
 " " " " " " " " " ")


SOLAR EDIFICIO EXISTENTE

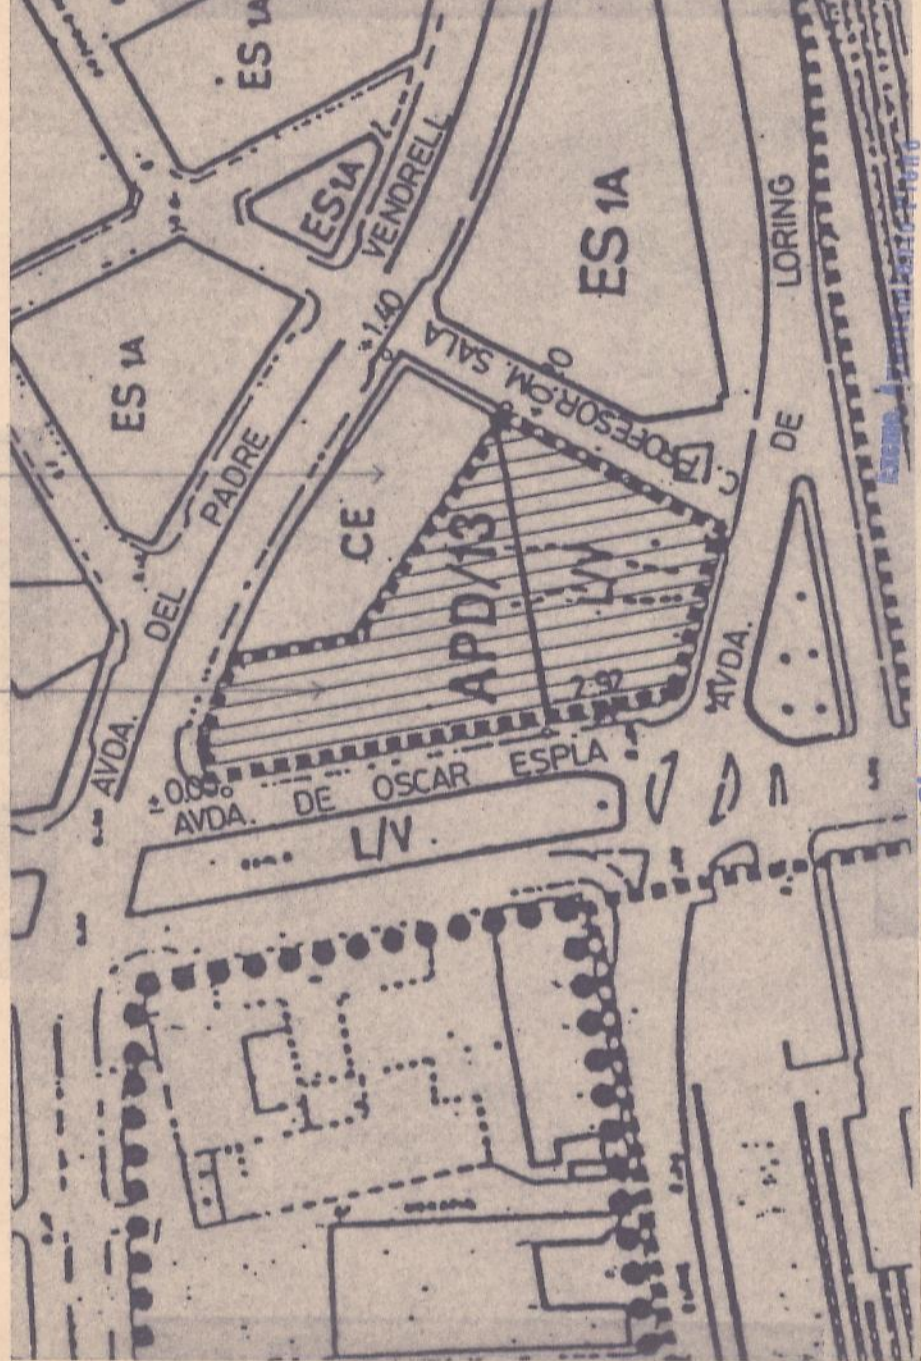

PLANO EMPLAZAMIENTO
 Excmo. Ayuntamiento de **Vigo**
 26 de Mayo de 1987
 Aprobado por S. E. en sesión de 26 de Mayo de 1987
 El Secretario, *Chamán*
 8 ENE. 1988
 Aprobado por S. E. en sesión de 8 de Enero de 1988
 El Secretario, *Chamán*

P. 527		PLANO Nº 4	
PROYECTO ESTUDIO DETALLE			
AVDA. LORING			
PROMOTOR	BATEIG, S.A.		
ARQUITECTOS	ANTONIO MARI MELLADO VICENTE MARI MELLADO		
ESCALA	1 : 200	ELDA	7 : 87

CORONACION EDIFICIO EXISTENTE
 (cara superior forjado)

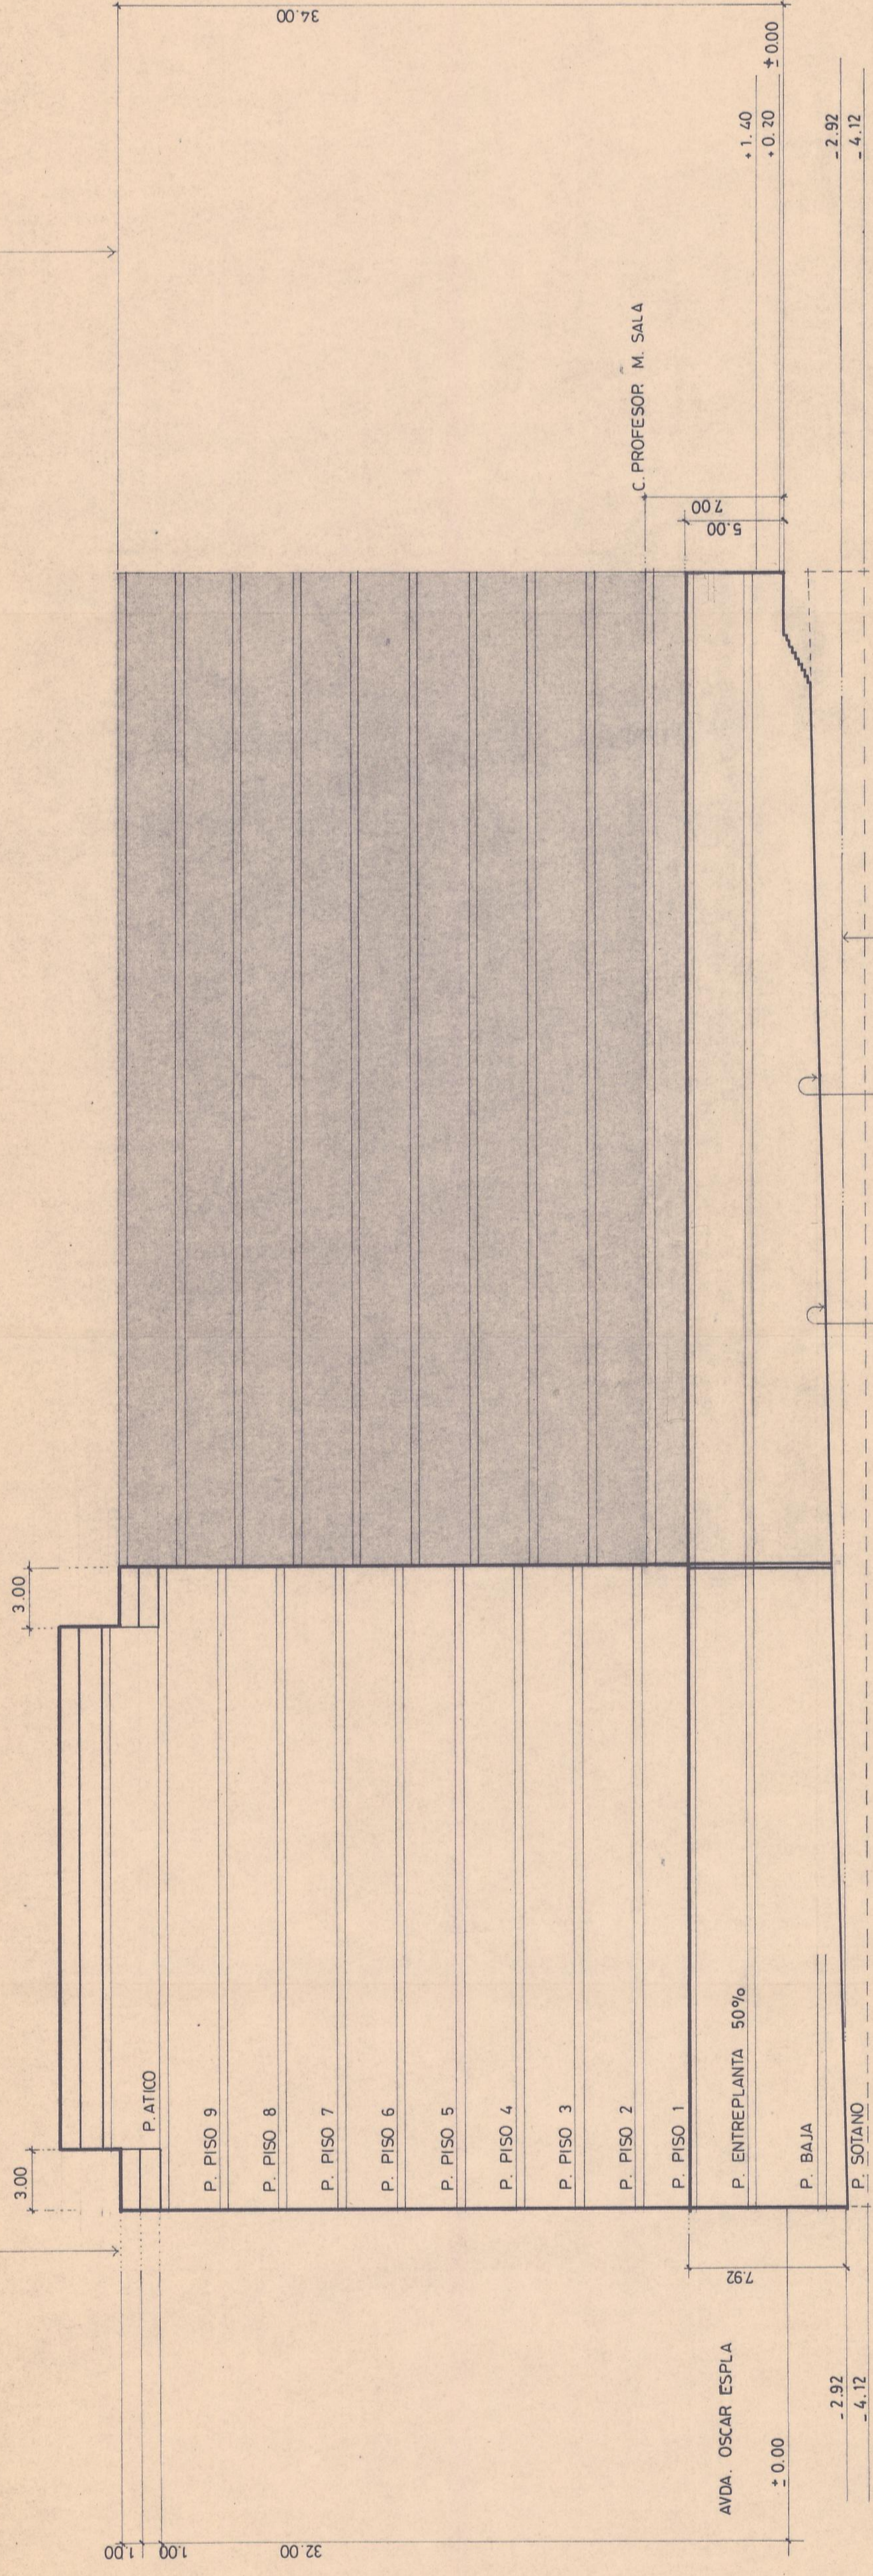

NUEVA RASANTE SOBRE ZONA DE CESION PARA USO PUBLICO
 PTC. 2% TERRENO NATURAL