



SECCIÓN CALLE 38 m




SECCIÓN CALLE 20 m

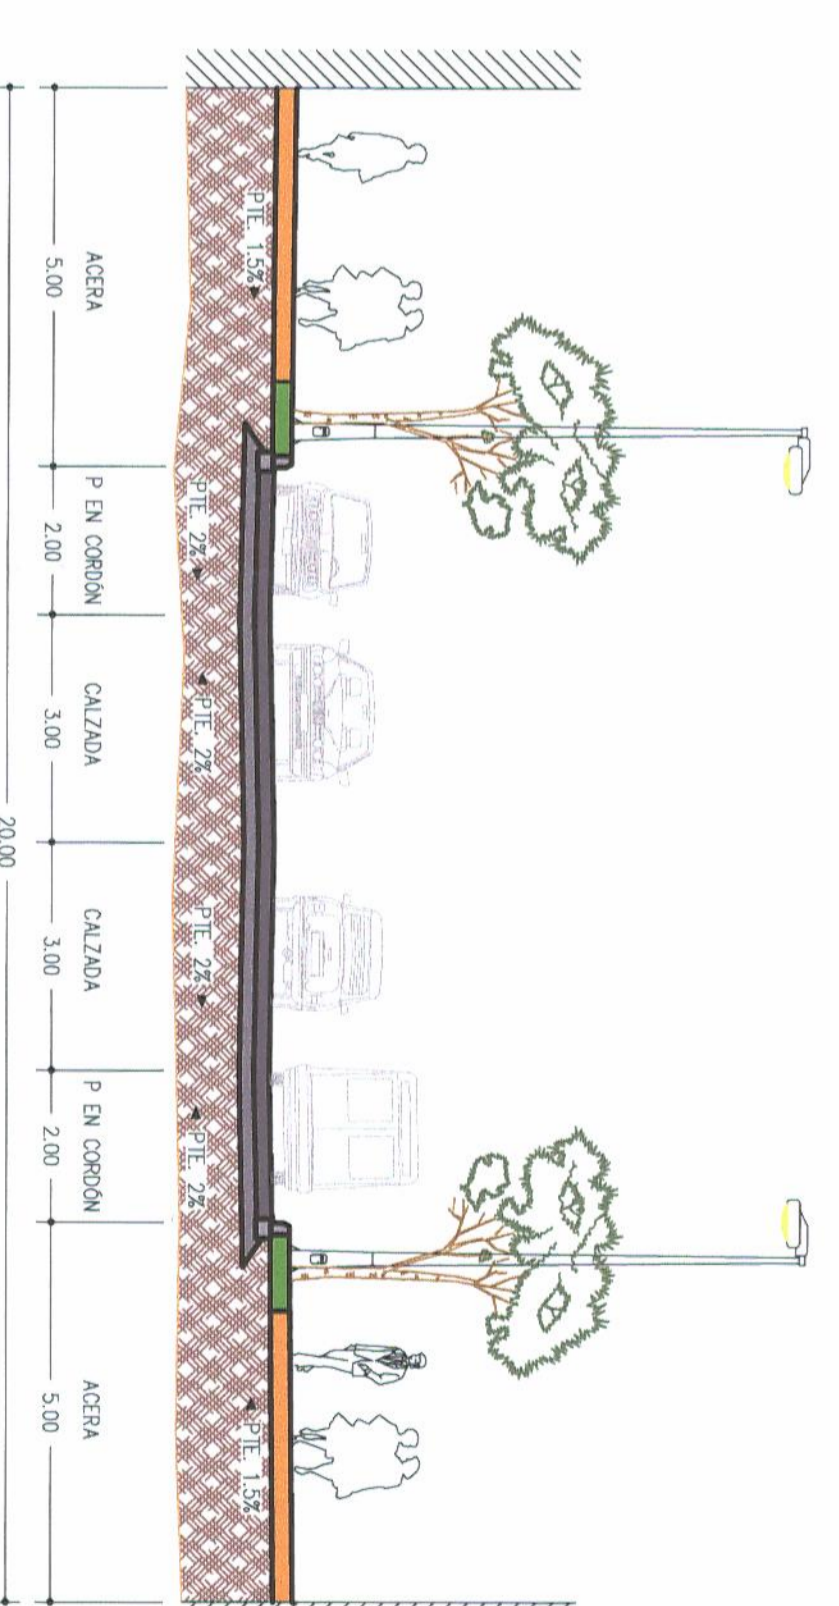

SECCIÓN TIPO ROTONDAS BULEVAR

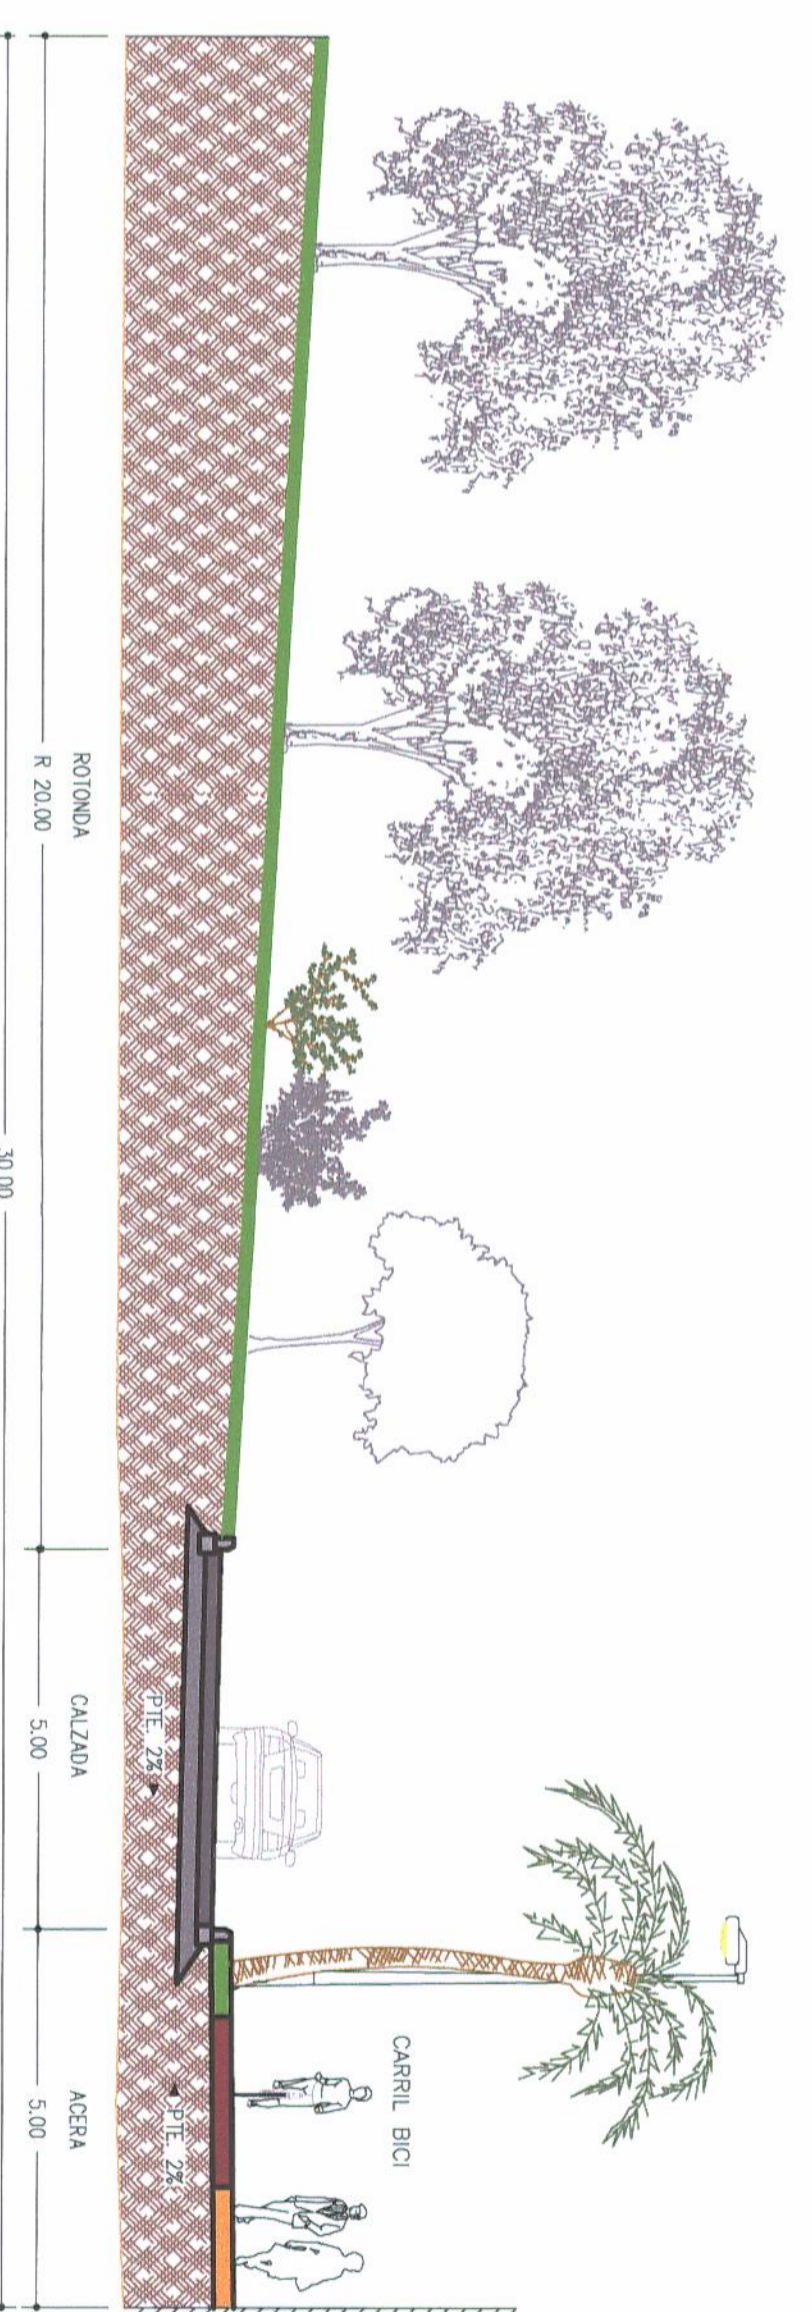

SECCIÓN TIPO ROTONDAS AVD. DENIA


 Ayuntamiento de Denia  
 El Secretario General de Pleno, en funciones  
 Gonzalo Cabal Forcia

Aprobado definitivamente por el Pleno en su sesión ordinaria de

25 de julio de 2008.

El Secretario General de Pleno, en funciones

Gonzalo Cabal Forcia

Aprobado el Proyecto por la Junta de Gobierno Local del Excmo.  
 Ayuntamiento de Alicante en sesión de 24 de septiembre de 2007.  
 El Consejo Secretariado de la Junta de Gobierno Local,  
 Fdo.: Andrés Luena Pastor.