SECTOR PP1/4 "ALBUFERETA"

Uso Caracteristico	Tipología	Usos complementarios
Residencial	EA — Edificación Abierta Residencial	
	EA -CO — Edificación Abierta Residencial Comercial-Terciario	Uso comercial en planta baja Uso terciario en planta baja y piso Uso dotacional en planta baja y piso
Terciario	EA -T — Edificación Abierta Comercial Terciario-Hotelero	Uso dotacional según art.99 de las NN.UU. del P.G.O.U. de Alicante. Uso industrial según art. 97.2. b), c) y d) de las NN.UU. del P.G.O.U. de Alicante.

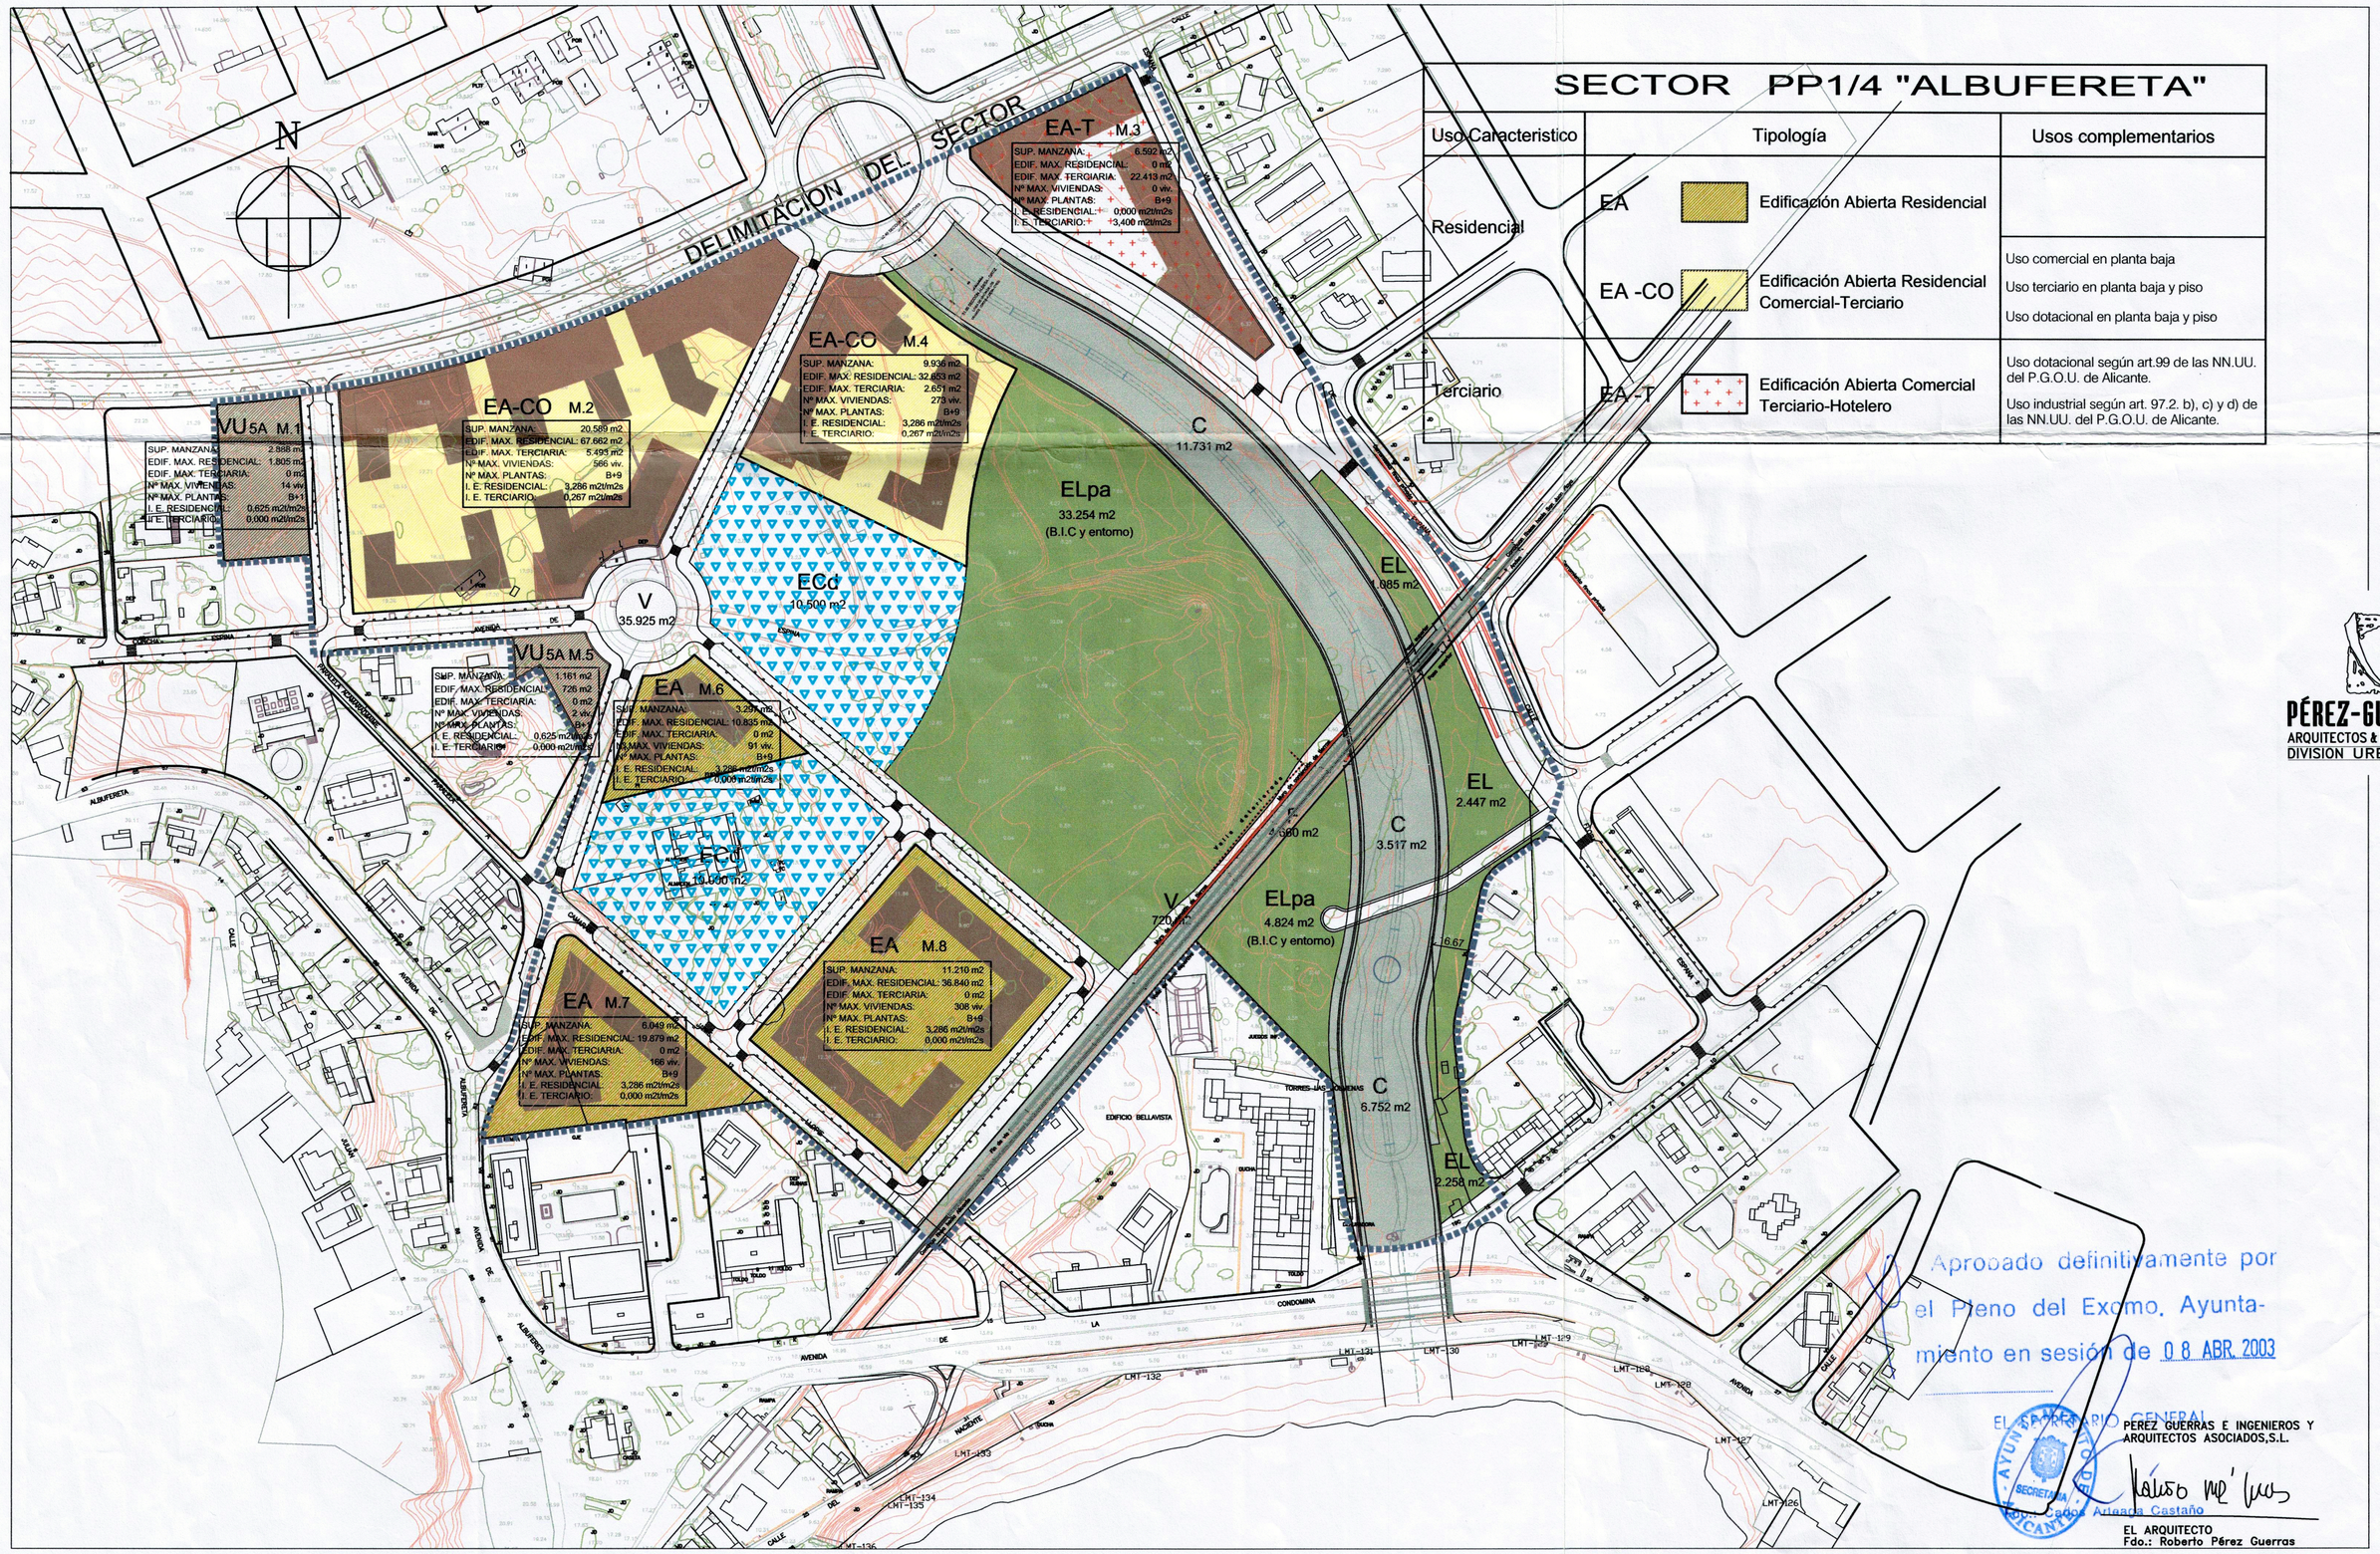

Aprobado definitivamente por el Pleno del Excmo. Ayuntamiento en sesión de 08 ABR. 2003

EL SECRETARIO GENERAL
Fdo.: Carlos Arteaga Castaño

PÉREZ GUERRAS E INGENIEROS Y ARQUITECTOS ASOCIADOS,S.L.

EL ARQUITECTO
Fdo.: Roberto Pérez Guerras

PÉREZ-GUERRAS
ARQUITECTOS & INGENIEROS
DIVISION URBANISMO

DIVISION URBANISMO	FECHA	PROMOTOR	EXPEDIENTE	SITUACIÓN	PROYECTO	DOCUMENTO	ESCALA	PLANO Nº
A. AVENDAÑO A. BOLDÓ J. LLORENS F. VALERA	MARZO-2.003 ANULA PLANOS NOVIEMBRE-2.002	PROFU. S.A.	2154/98	LA ALBUFERETA (ALICANTE)	MODIFICACION PLAN PARCIAL P.P.1º/4. "ALBUFERETA"	PLANO DE USOS PORMENORIZADOS (ORDENACION DE VOLUMENES NO VINCULANTE)	1:2.000	P.O.2

Derechos de Autor. "Copyright" ©1.999 por PÉREZ GUERRAS E INGENIEROS Y ARQUITECTOS ASOCIADOS, S.L. Reservados todos los derechos dimanantes de los proyectos de Arquitectura según la Ley de Propiedad Intelectual vigente, Texto Refundido aprobado por el R.D. Legislativo 1/1996 de 12 de Abril, en su Art. Básico nº 10, Apartado 1, Párrafo F. Ley desarrollada por el Reglamento del Registro de la propiedad intelectual R.D. 733/1993 de 14 de Mayo. No está permitida la reproducción total o parcial de esta documentación, ni su tratamiento informático, ni la transmisión de ninguna forma o por cualquier medio, ya sea electrónico, mecánico, por fotocopia, por registro u otros medios sin el permiso previo y por escrito de la Mercantil PÉREZ GUERRAS E INGENIEROS Y ARQUITECTOS ASOCIADOS, S.L., titulares del "Copyright". PÉREZ GUERRAS ARQUITECTOS & INGENIEROS, es una marca registrada