
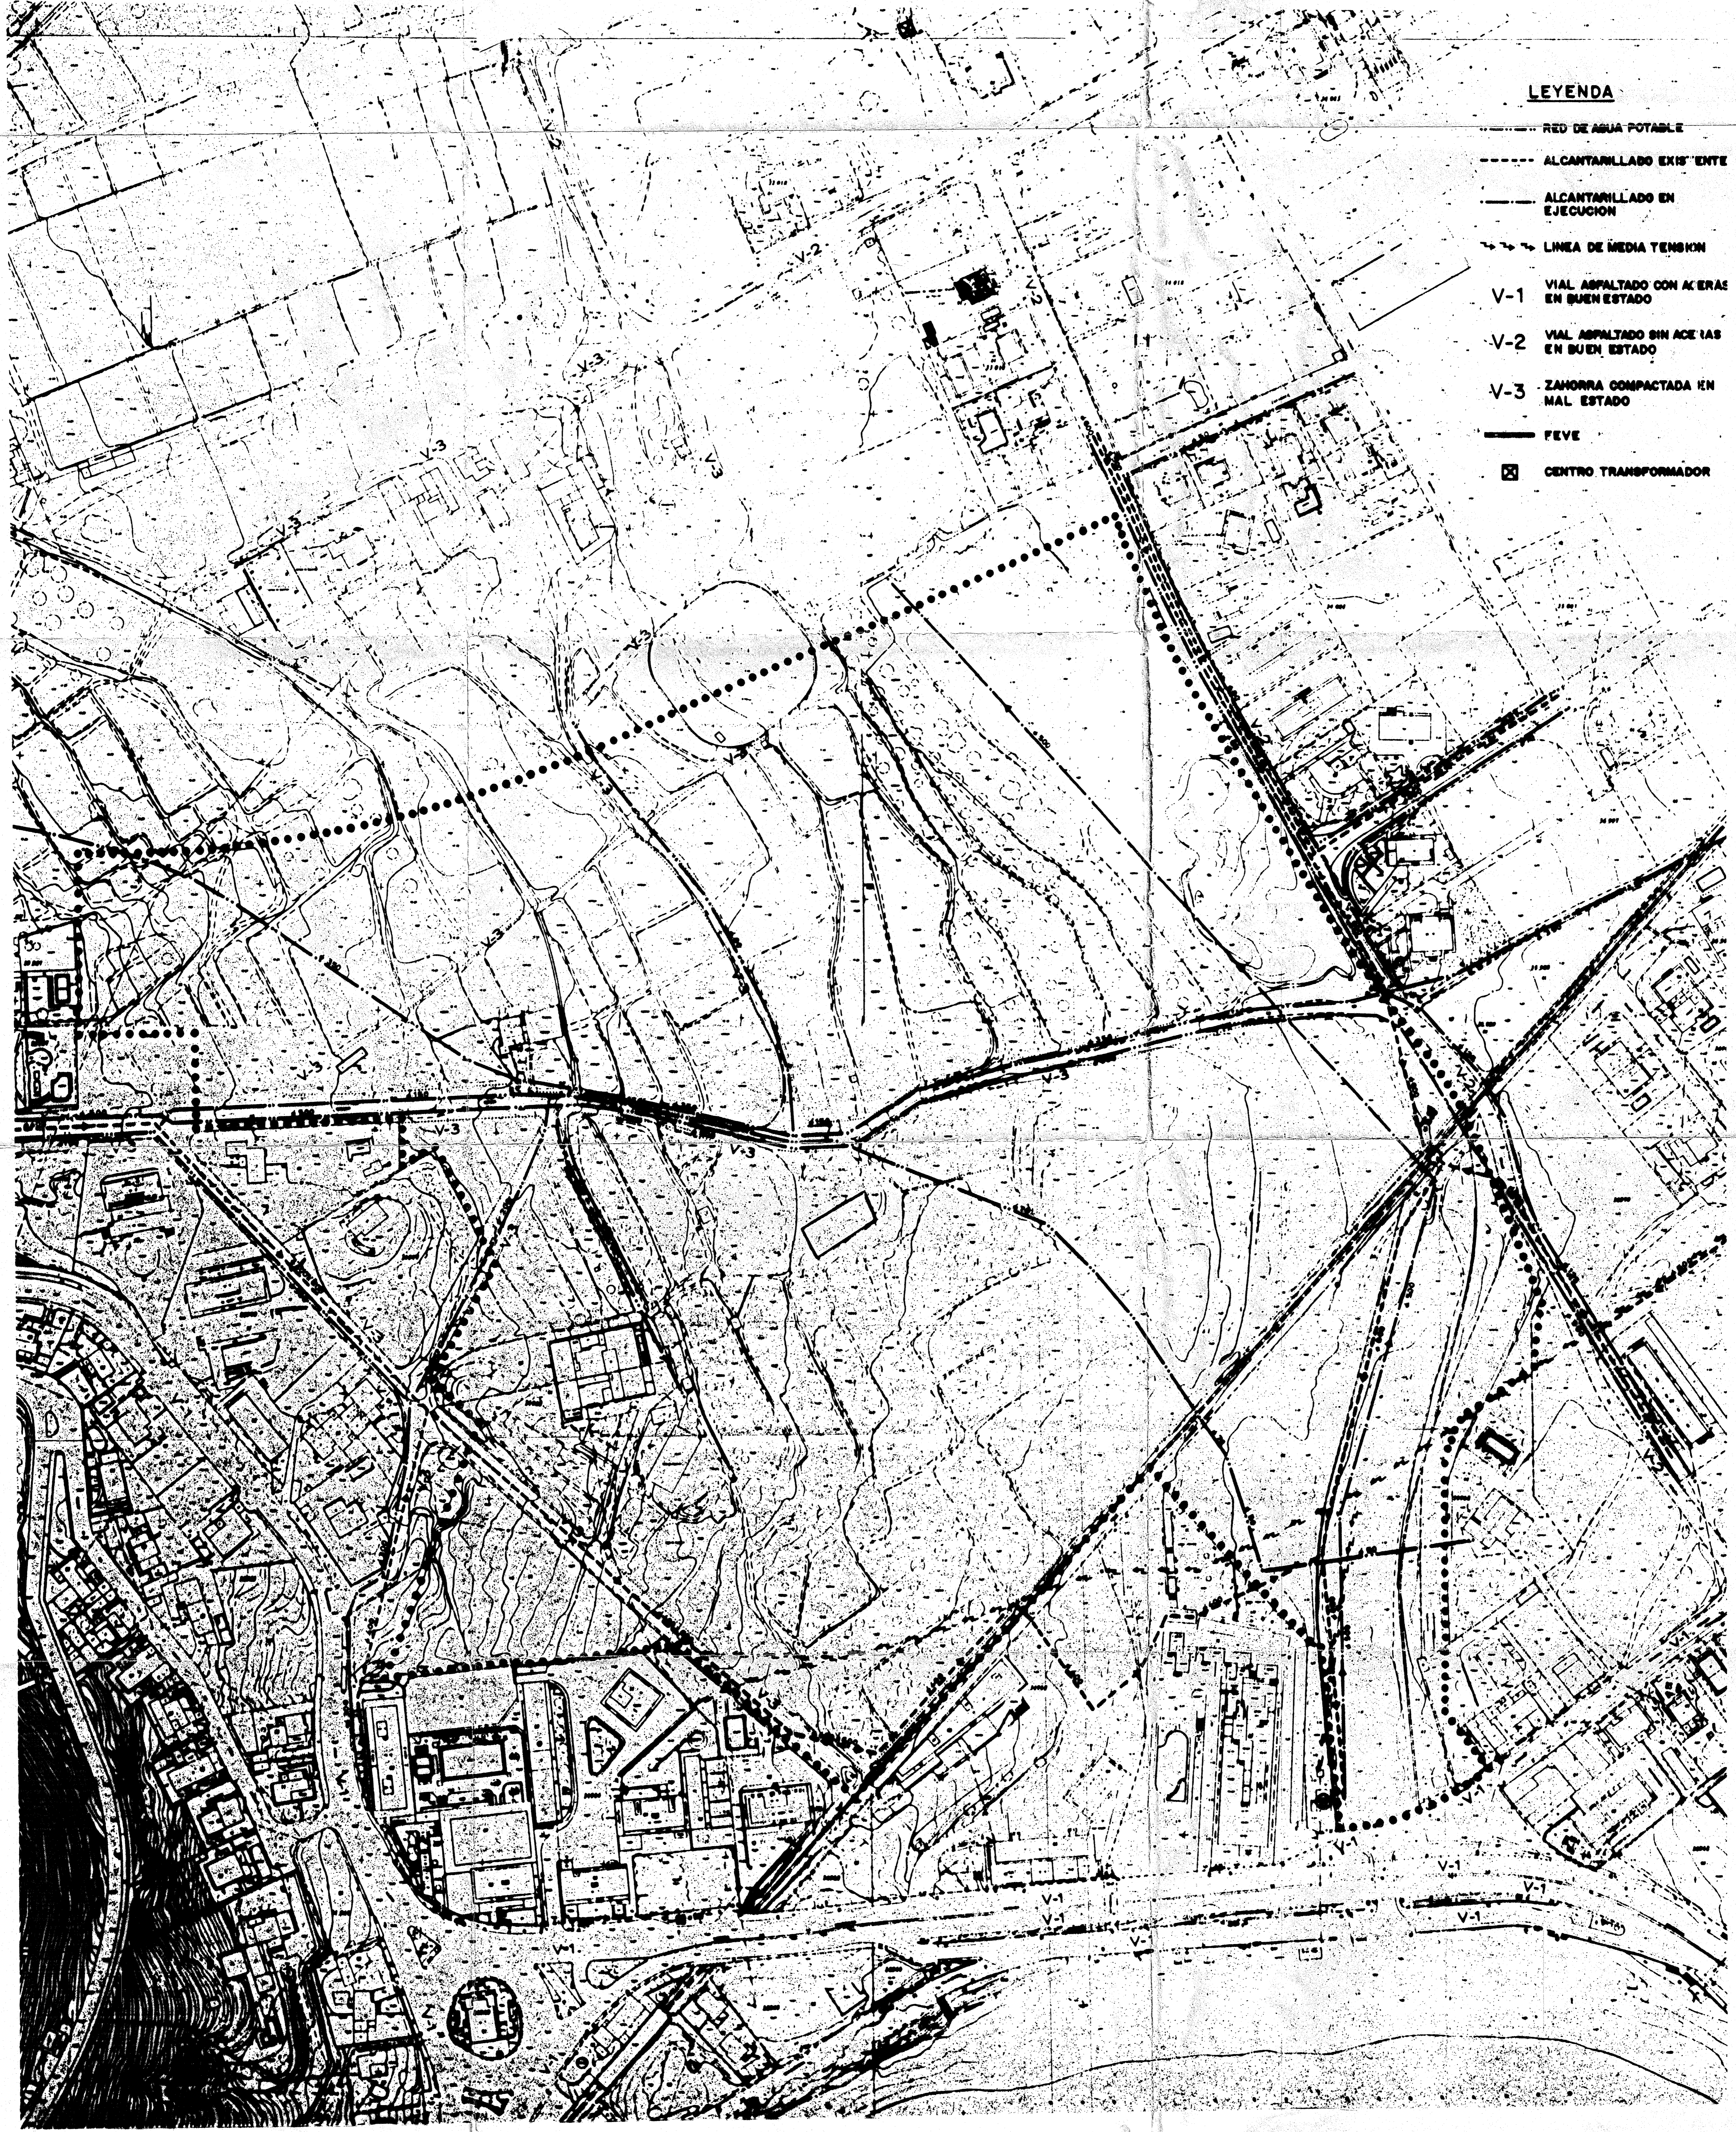
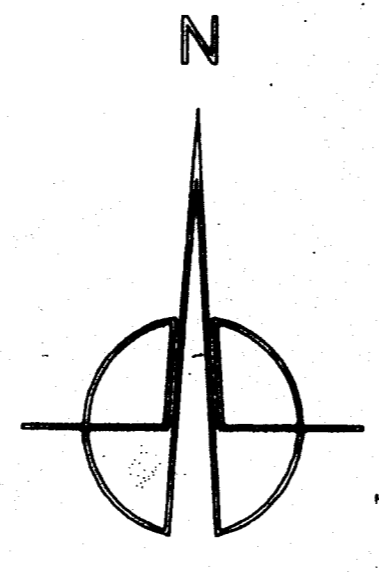


Aprobado definitivamente por el Pleno del Excmo. Ayuntamiento en sesión del 08.08.2003

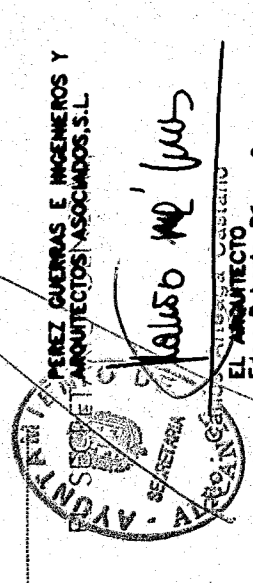

LEYENDA

- RED DE AGUA POTABLE
- - - - - ALCANTARILLADO EXISTENTE
- ALCANTARILLADO EN EJECUCION
- - - - - LINEA DE MEDIA TENSION
- V-1 VIAL ASPALTADO CON ACERAS EN BUEN ESTADO
- V-2 VIAL ASPALTADO SIN ACERAS EN BUEN ESTADO
- V-3 ZANORIA COMPACTADA EN MAL ESTADO
- FEVE
- ☐ CENTRO TRANSFORMADOR

PROYECTO	MODIFICACION PLAN PARCIAL P.P. 19/A "ALBURETA"	ESTADO	DEFINITIVO	FECHA	21/04/98	PROYECTISTA	PROF. U.S.A.
DOCUMENTO	PLAN DE INFRAESTRUCTURAS EXISTENTES	ESCALA	1:2.000	PROYECTISTA	PROF. U.S.A.	PROYECTISTA	PROF. U.S.A.
PROYECTO	MODIFICACION PLAN PARCIAL P.P. 19/A "ALBURETA"	ESTADO	DEFINITIVO	FECHA	21/04/98	PROYECTISTA	PROF. U.S.A.
DOCUMENTO	PLAN DE INFRAESTRUCTURAS EXISTENTES	ESCALA	1:2.000	PROYECTISTA	PROF. U.S.A.	PROYECTISTA	PROF. U.S.A.