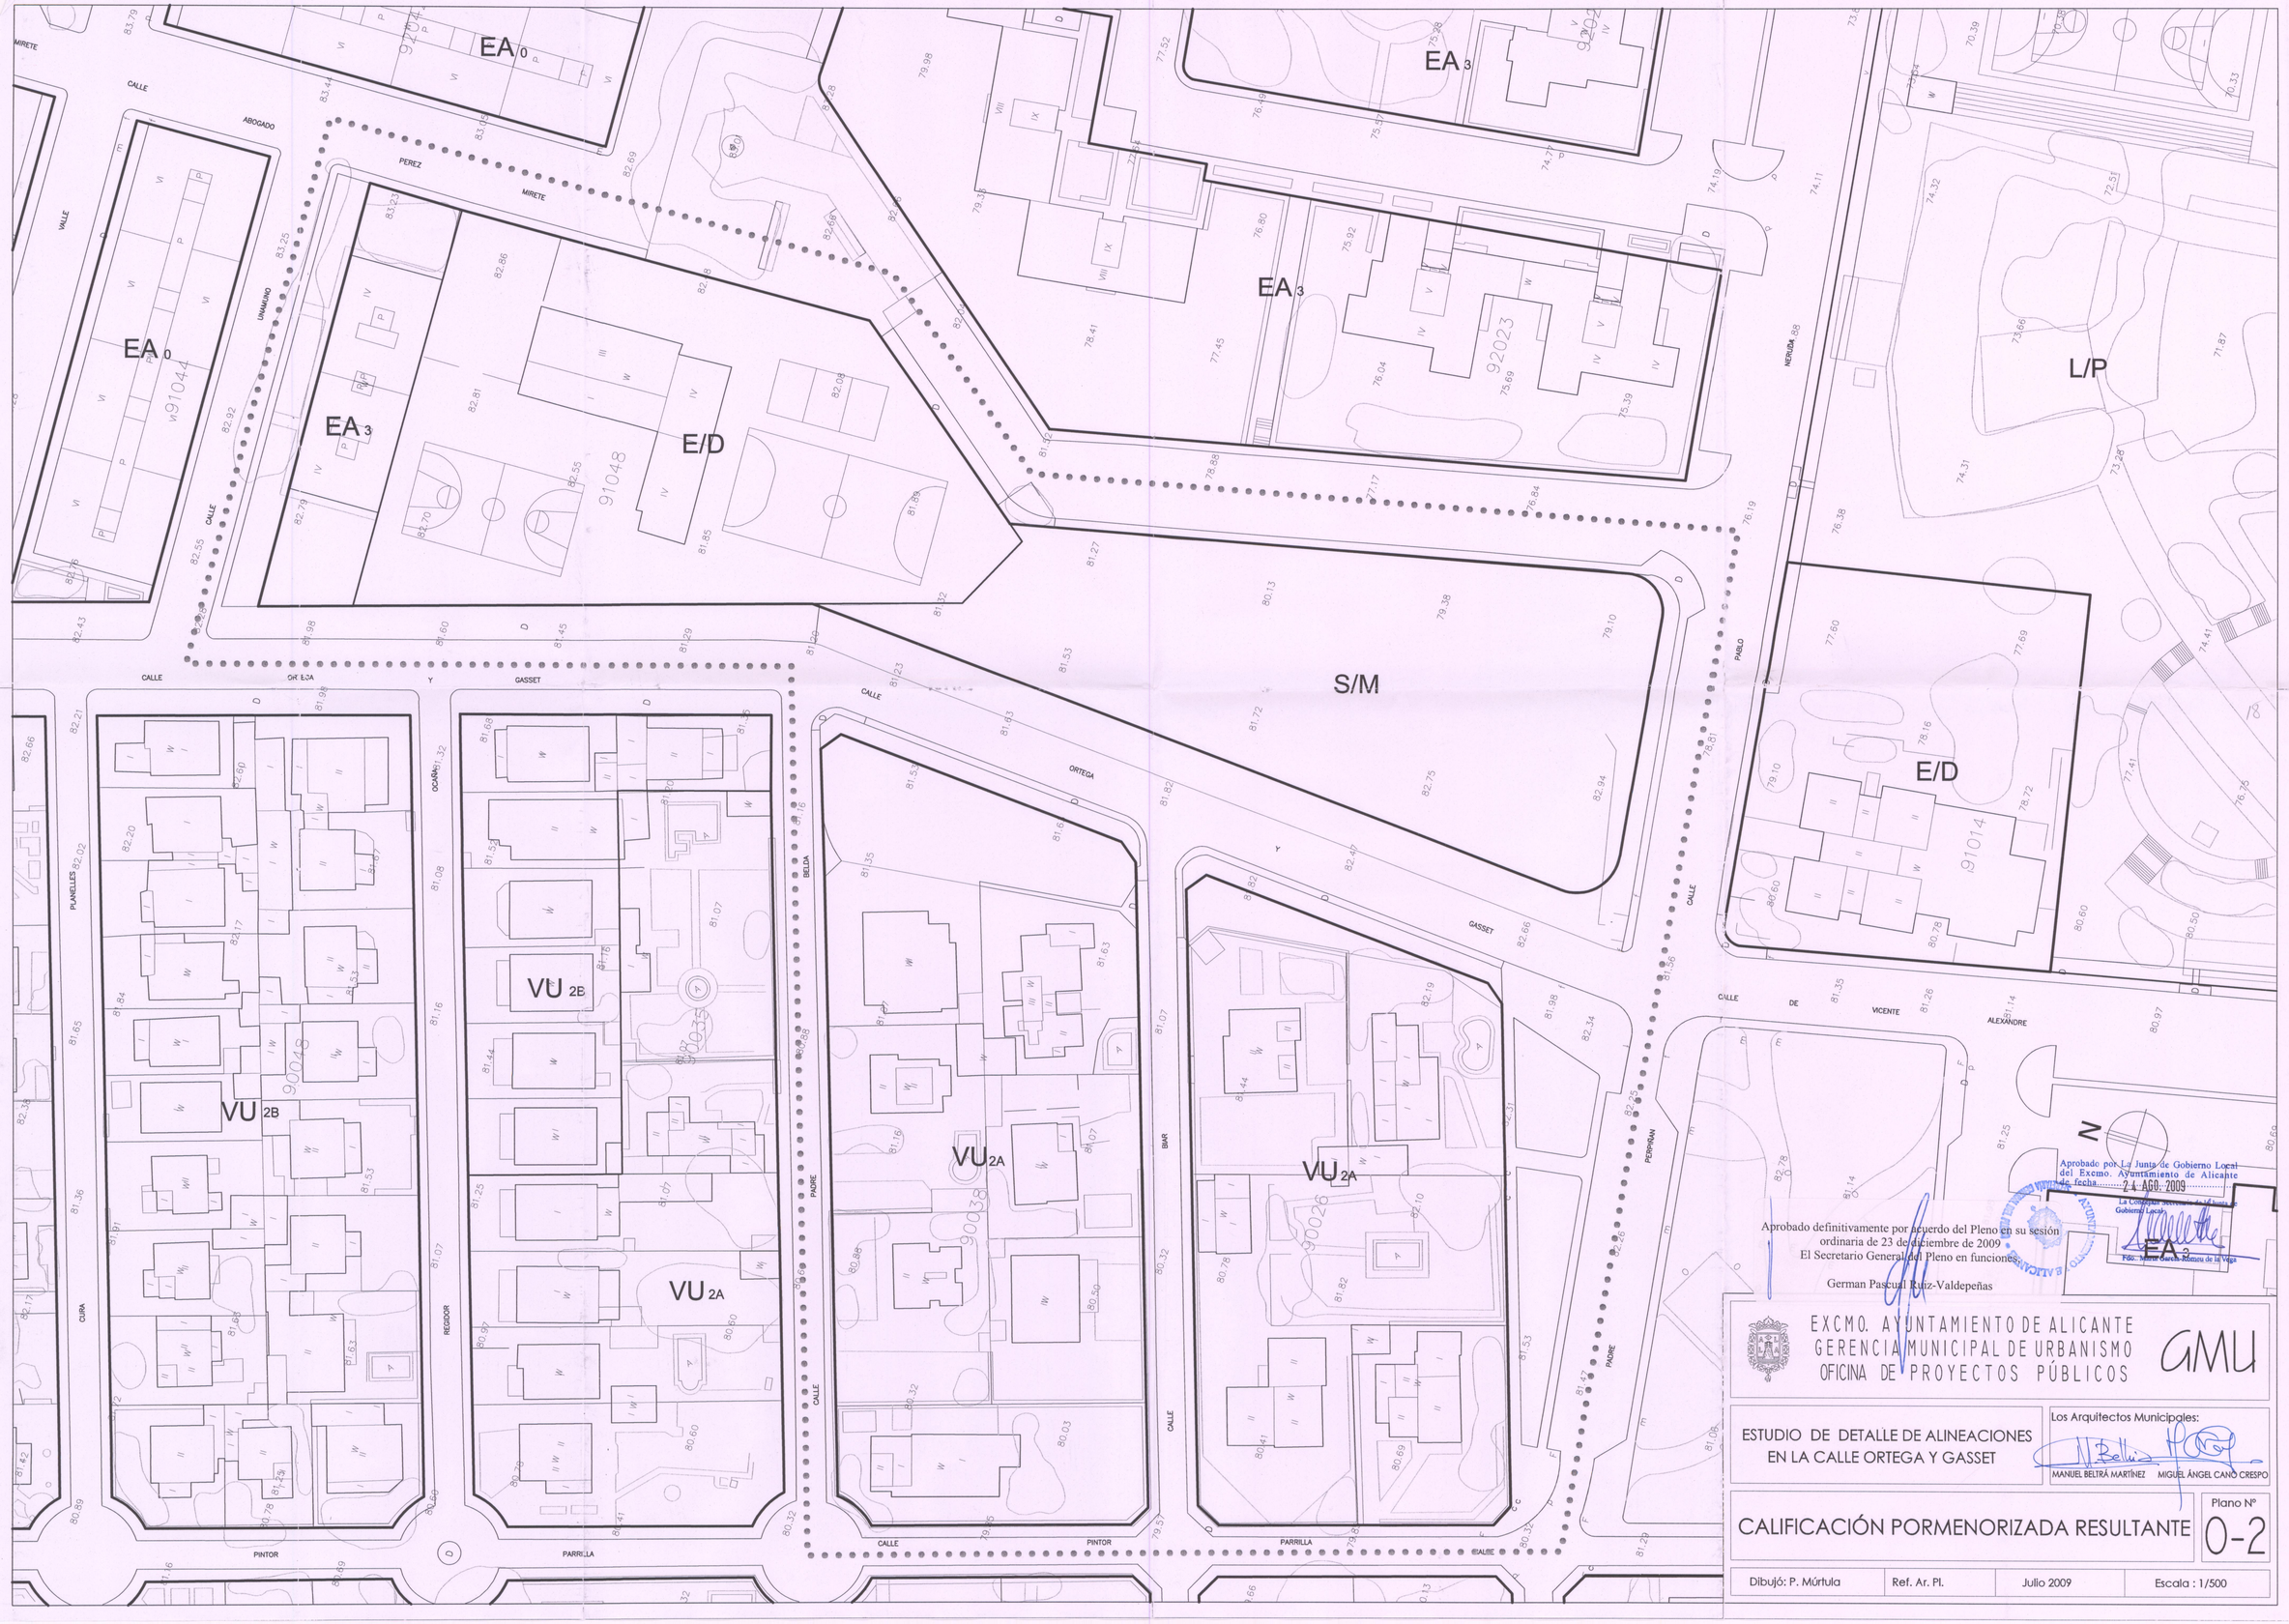

Aprobado por La Junta de Gobierno Local del Excmo. Ayuntamiento de Alicante de fecha 24 AGO. 2009

La Concejala Secretaria de la Junta de Gobierno Local

Fdo.: María García-Romeu de la Vega

Aprobado definitivamente por acuerdo del Pleno en su sesión ordinaria de 23 de diciembre de 2009
El Secretario General del Pleno en funciones,

German Pascual Ruiz-Valdepeñas

EXCMO. AYUNTAMIENTO DE ALICANTE
GERENCIA MUNICIPAL DE URBANISMO
OFICINA DE PROYECTOS PÚBLICOS

GMU

ESTUDIO DE DETALLE DE ALINEACIONES EN LA CALLE ORTEGA Y GASSET

Los Arquitectos Municipales:

MANUEL BELTRÁ MARTÍNEZ MIGUEL ÁNGEL CANO CRESPO

CALIFICACIÓN PORMENORIZADA RESULTANTE

Plano Nº 0-2

Dibujó: P. Múrtula	Ref. Ar. Pl.	Julio 2009	Escala : 1/500