


SECCIONES TIPO

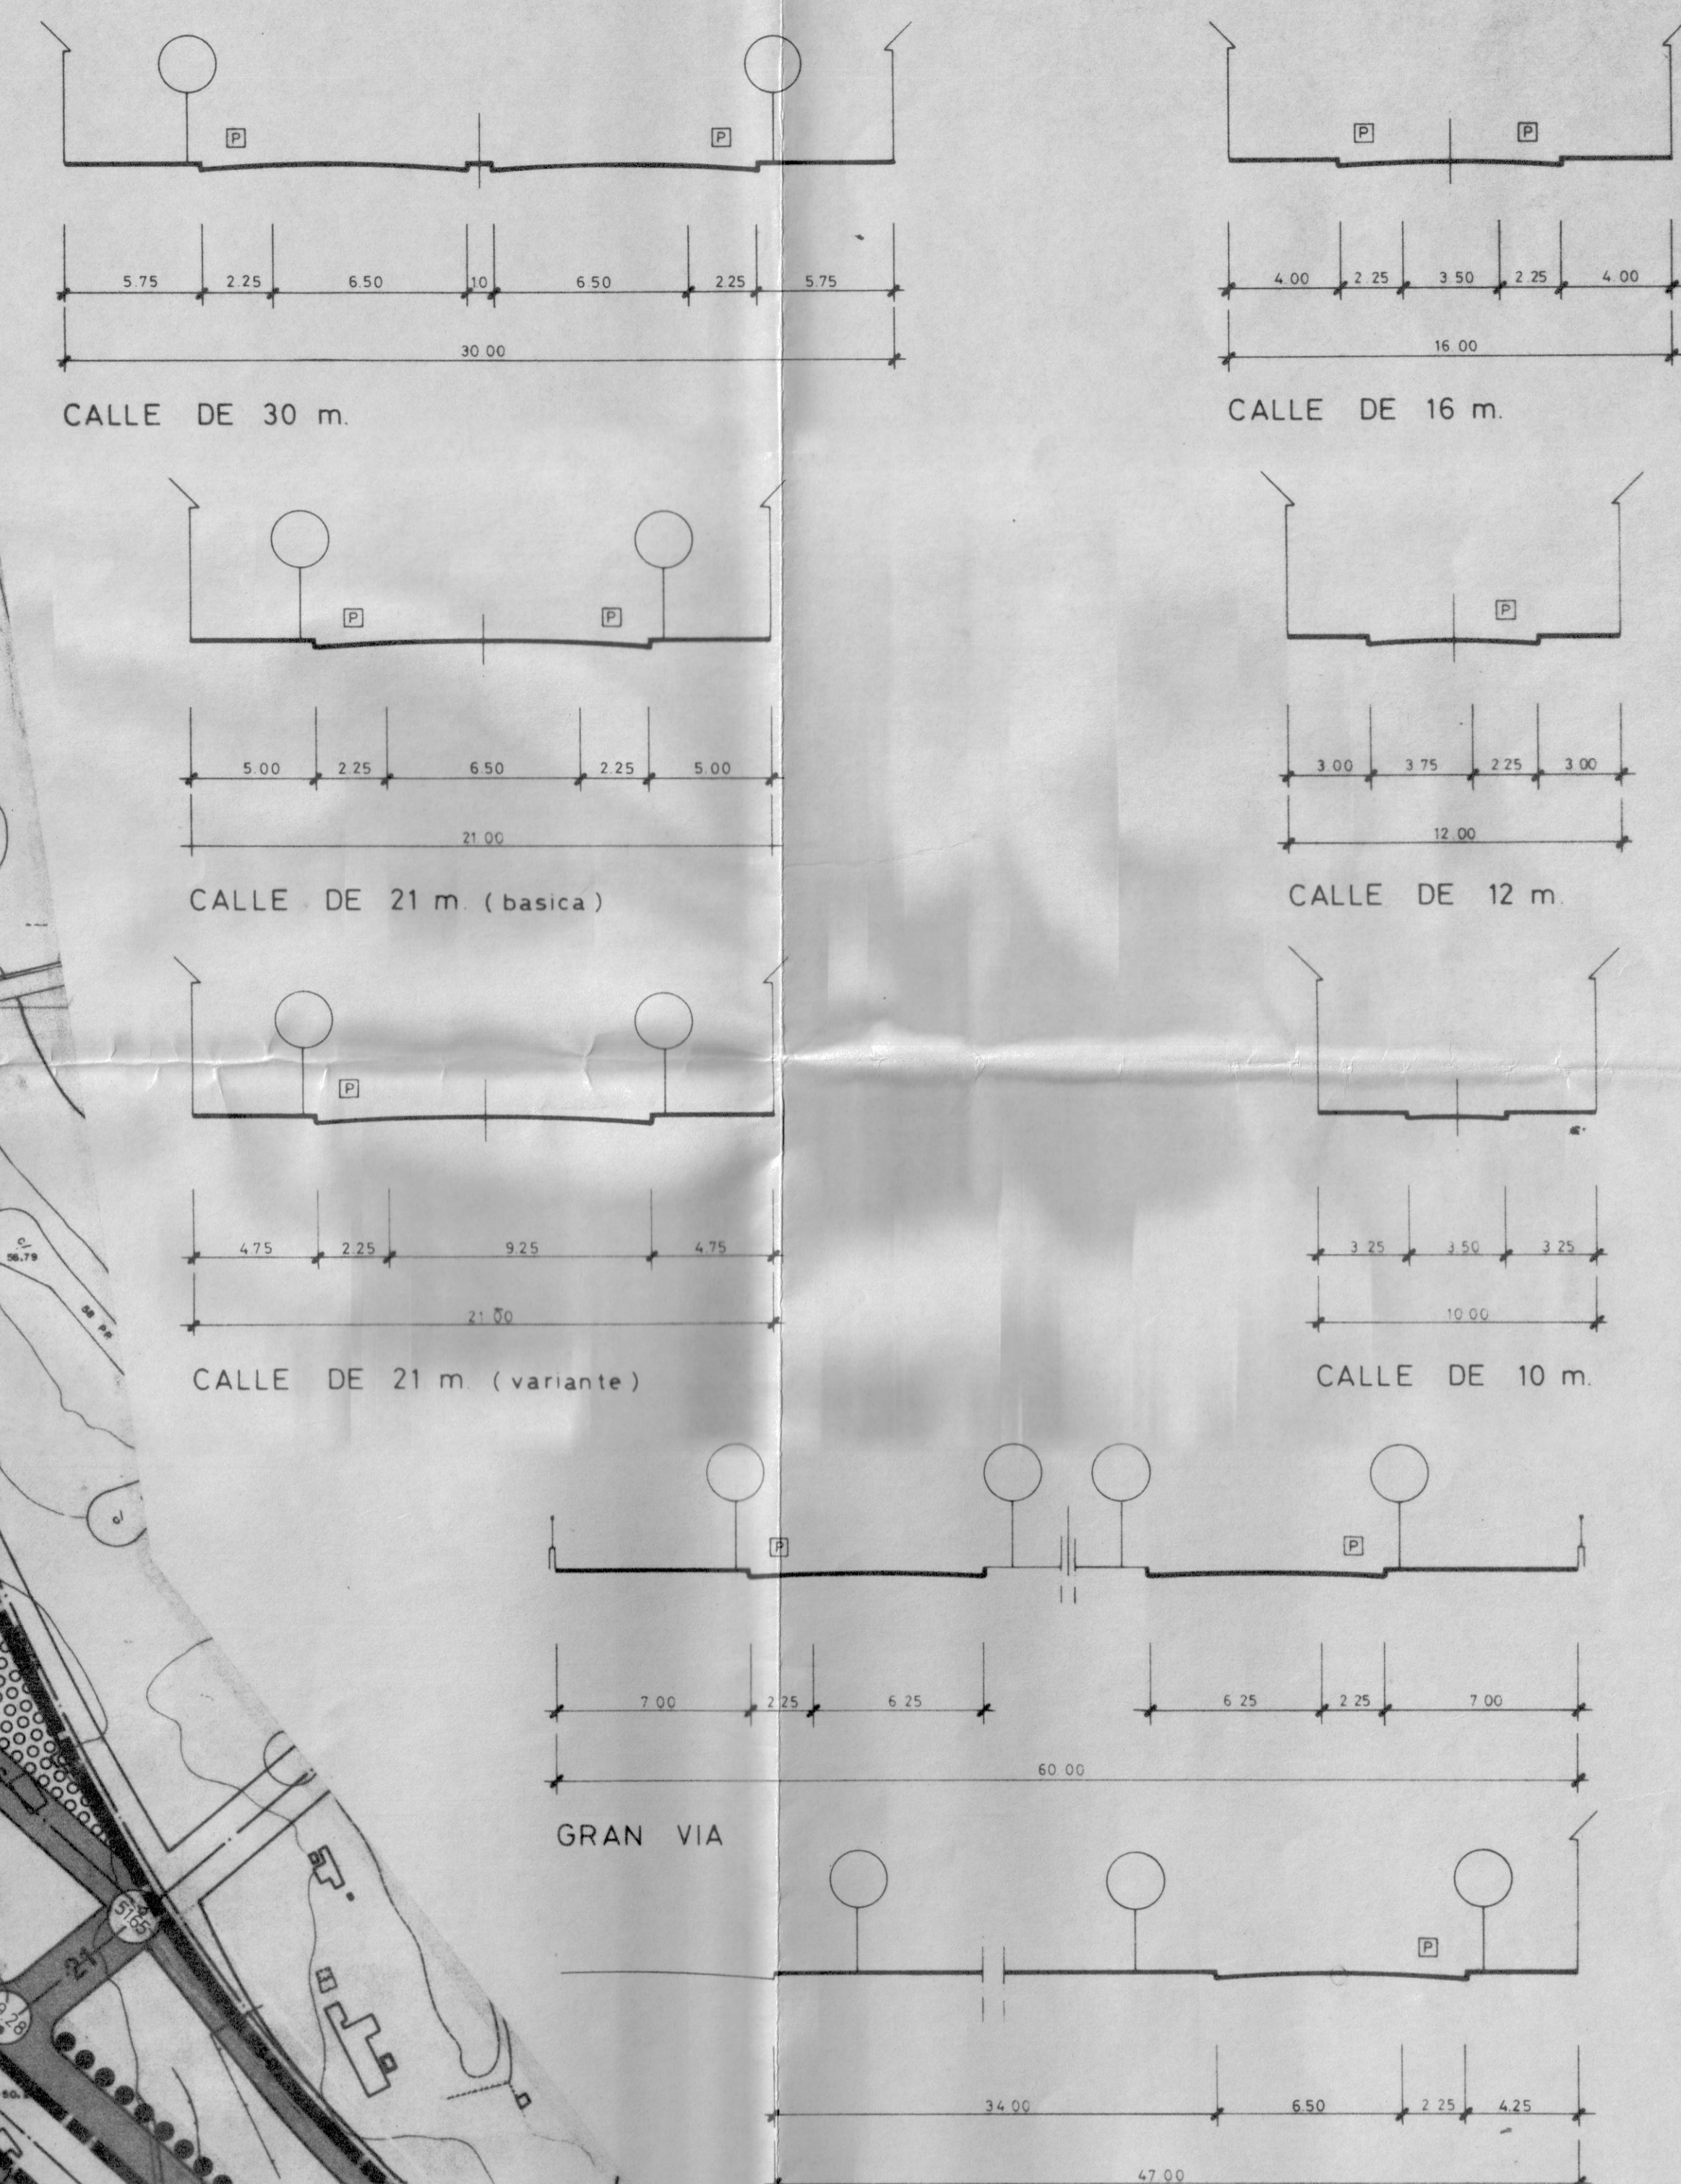

TOTAL PLAZAS APARCAMIENTO ANEJAS A LA RED VIARIA 3.033

LEYENDA

- 410 COTA RASANTE 40.20 RASANTE REAJUSTADA
- VIA RIO RODADO Aprobado definitivamente por el Pleno del Excmo. Ayuntamiento en sesión de 3 NOV. 1989
- VIA PEATONAL EL SECRETARIO GENERAL
- SISTEMA DE ESPACIOS LIBRES
 - ELEMENTOS PUNTALES A
 - JARDIN ELEMENTOS DE PROTECCION B
 - ELEMENTOS DE APOYO A OTROS USOS C
 - JUEGO DE NIÑOS ELEMENTOS DE CONEXION D
 - ELEMENTOS DE INFRAESTRUC. E
- HILERA DE ARBOLES DE PORTE ALTO

EXCMO. AYUNTAMIENTO DE ALICANTE
OFICINA MUNICIPAL DEL PLAN GENERAL
SERVICIO DE PLANEAMIENTO URBANISTICO

PLAN ESPECIAL DE REF INTERIOR
A.P.D./23-C/ Echegaray

EL ARQUITECTO MUNICIPAL
Fdo. M. GARULO

REAJUSTE DE RASANTES
EN EL SECTOR SUROESTE DEL PE/APA8

PLANO Nº
10
ORDENACION

DIBUJO V ESPAÑOL REF AR PL DICIEMBRE 1988 ESCALA 1/500