



Aprobado definitivamente por
el Pleno del Excmo. Ayunta-
miento en sesión de 3 NOV. 1989

EL SECRETARIO GENERAL



EXCMO. AYUNTAMIENTO DE ALICANTE
OFICINA MUNICIPAL DEL PLAN GENERAL
SERVICIO DE PLANEAMIENTO URBANISTICO


PLAN ESPECIAL DE REF. INTERIOR
A.P.D./23-C/Echegaray

EL ARQUITECTO
MUNICIPAL
(Signature)
Fdo.: M. GARULO

SITUACION RESPECTO AL P. G. M. O.

PLANO N°
0
INFOR. URB.

DIBUJO J. BALLESTER	REF AR PL	DICIEMBRE 1988	ESCALA 1/10.000
---------------------	-----------	----------------	-----------------

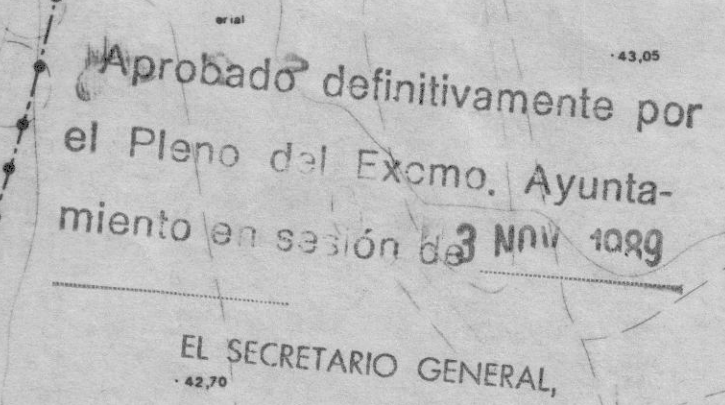


LIMITE PLAN ESPECIAL

 EXCMO. AYUNTAMIENTO DE ALICANTE OFICINA MUNICIPAL DEL PLAN GENERAL SERVICIO DE PLANEAMIENTO URBANISTICO					
PLAN ESPECIAL DE REF INTERIOR A.P.D. /23- C/ Echegaray	EL ARQUITECTO MUNICIPAL <i>(Firma)</i> Fdo. M. GARILLO				
TOPOGRAFICO Y CATASTRAL					
<table border="1" style="width: 100%; border-collapse: collapse;"> <tr> <td style="width: 60%; padding: 5px;"> DIBUJO J. BALLESTER REF AR PL </td> <td style="width: 40%; padding: 5px;"> <table border="1" style="width: 100%; border-collapse: collapse;"> <tr> <td style="text-align: center; padding: 5px;"> PLANO N° 1 </td> </tr> <tr> <td style="padding: 5px;"> INFOR URBAN </td> </tr> </table> </td> </tr> </table>		DIBUJO J. BALLESTER REF AR PL	<table border="1" style="width: 100%; border-collapse: collapse;"> <tr> <td style="text-align: center; padding: 5px;"> PLANO N° 1 </td> </tr> <tr> <td style="padding: 5px;"> INFOR URBAN </td> </tr> </table>	PLANO N° 1	INFOR URBAN
DIBUJO J. BALLESTER REF AR PL	<table border="1" style="width: 100%; border-collapse: collapse;"> <tr> <td style="text-align: center; padding: 5px;"> PLANO N° 1 </td> </tr> <tr> <td style="padding: 5px;"> INFOR URBAN </td> </tr> </table>	PLANO N° 1	INFOR URBAN		
PLANO N° 1					
INFOR URBAN					
<table border="1" style="width: 100%; border-collapse: collapse;"> <tr> <td style="width: 60%; padding: 5px;"> DIBUJO J. BALLESTER REF AR PL </td> <td style="width: 40%; padding: 5px;"> ESCALA 1/500 </td> </tr> </table>		DIBUJO J. BALLESTER REF AR PL	ESCALA 1/500		
DIBUJO J. BALLESTER REF AR PL	ESCALA 1/500				

Aprobado definitivamente por
el Pleno del Excmo. Ayunta-
miento en sesión de 13 NOV. 1989

LEYENDA


EL SECRETARIO GENERAL,

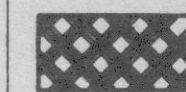

BLOQUES ABIERTOS



CIUDAD JARDIN

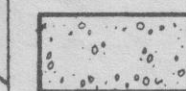

ZONA DE RESERVA

VALENCIA →



EXCMO. AYUNTAMIENTO DE ALICANTE
OFICINA MUNICIPAL DEL PLAN GENERAL
SERVICIO DE PLANEAMIENTO URBANISTICO

PLAN ESPECIAL DE REF INTERIOR
A.P.D./23-C/Echegaray

EL ARQUITECTO
MUNICIPAL

M. Garulo
Fdo. M. GARULO

SITUACION RESPECTO AL P. G. M. O.
DE 1.956

PLANO N°

3A

INFOR. URB.

DIBUJO: J. BALLESTER

REF AR PL:

DICIEMBRE 1988

ESCALA: 1/5.000

Aprobado definitivamente por
el Pleno del Excmo. Ayunta-
miento en sesión del 3 NOV. 1989

EL SECRETARIO GENERAL,

VALENCIA →



EXCMO. AYUNTAMIENTO DE ALICANTE
OFICINA MUNICIPAL DEL PLAN GENERAL
SERVICIO DE PLANEAMIENTO URBANISTICO

PLAN ESPECIAL DE REF. INTERIOR
A.P.D. /23-C/ Echegaray

EL ARQUITECTO
MUNICIPAL

M. Garulo
Fdo. M. GARULO

SITUACION RESPECTO AL P. G. M. O.
DE 1.956


PLANO N°
3B
INFOR. URB.

DIBUJO: J. BALLESTER

REF. AR. PL:

DICIEMBRE 1988

ESCALA: 1/5.000

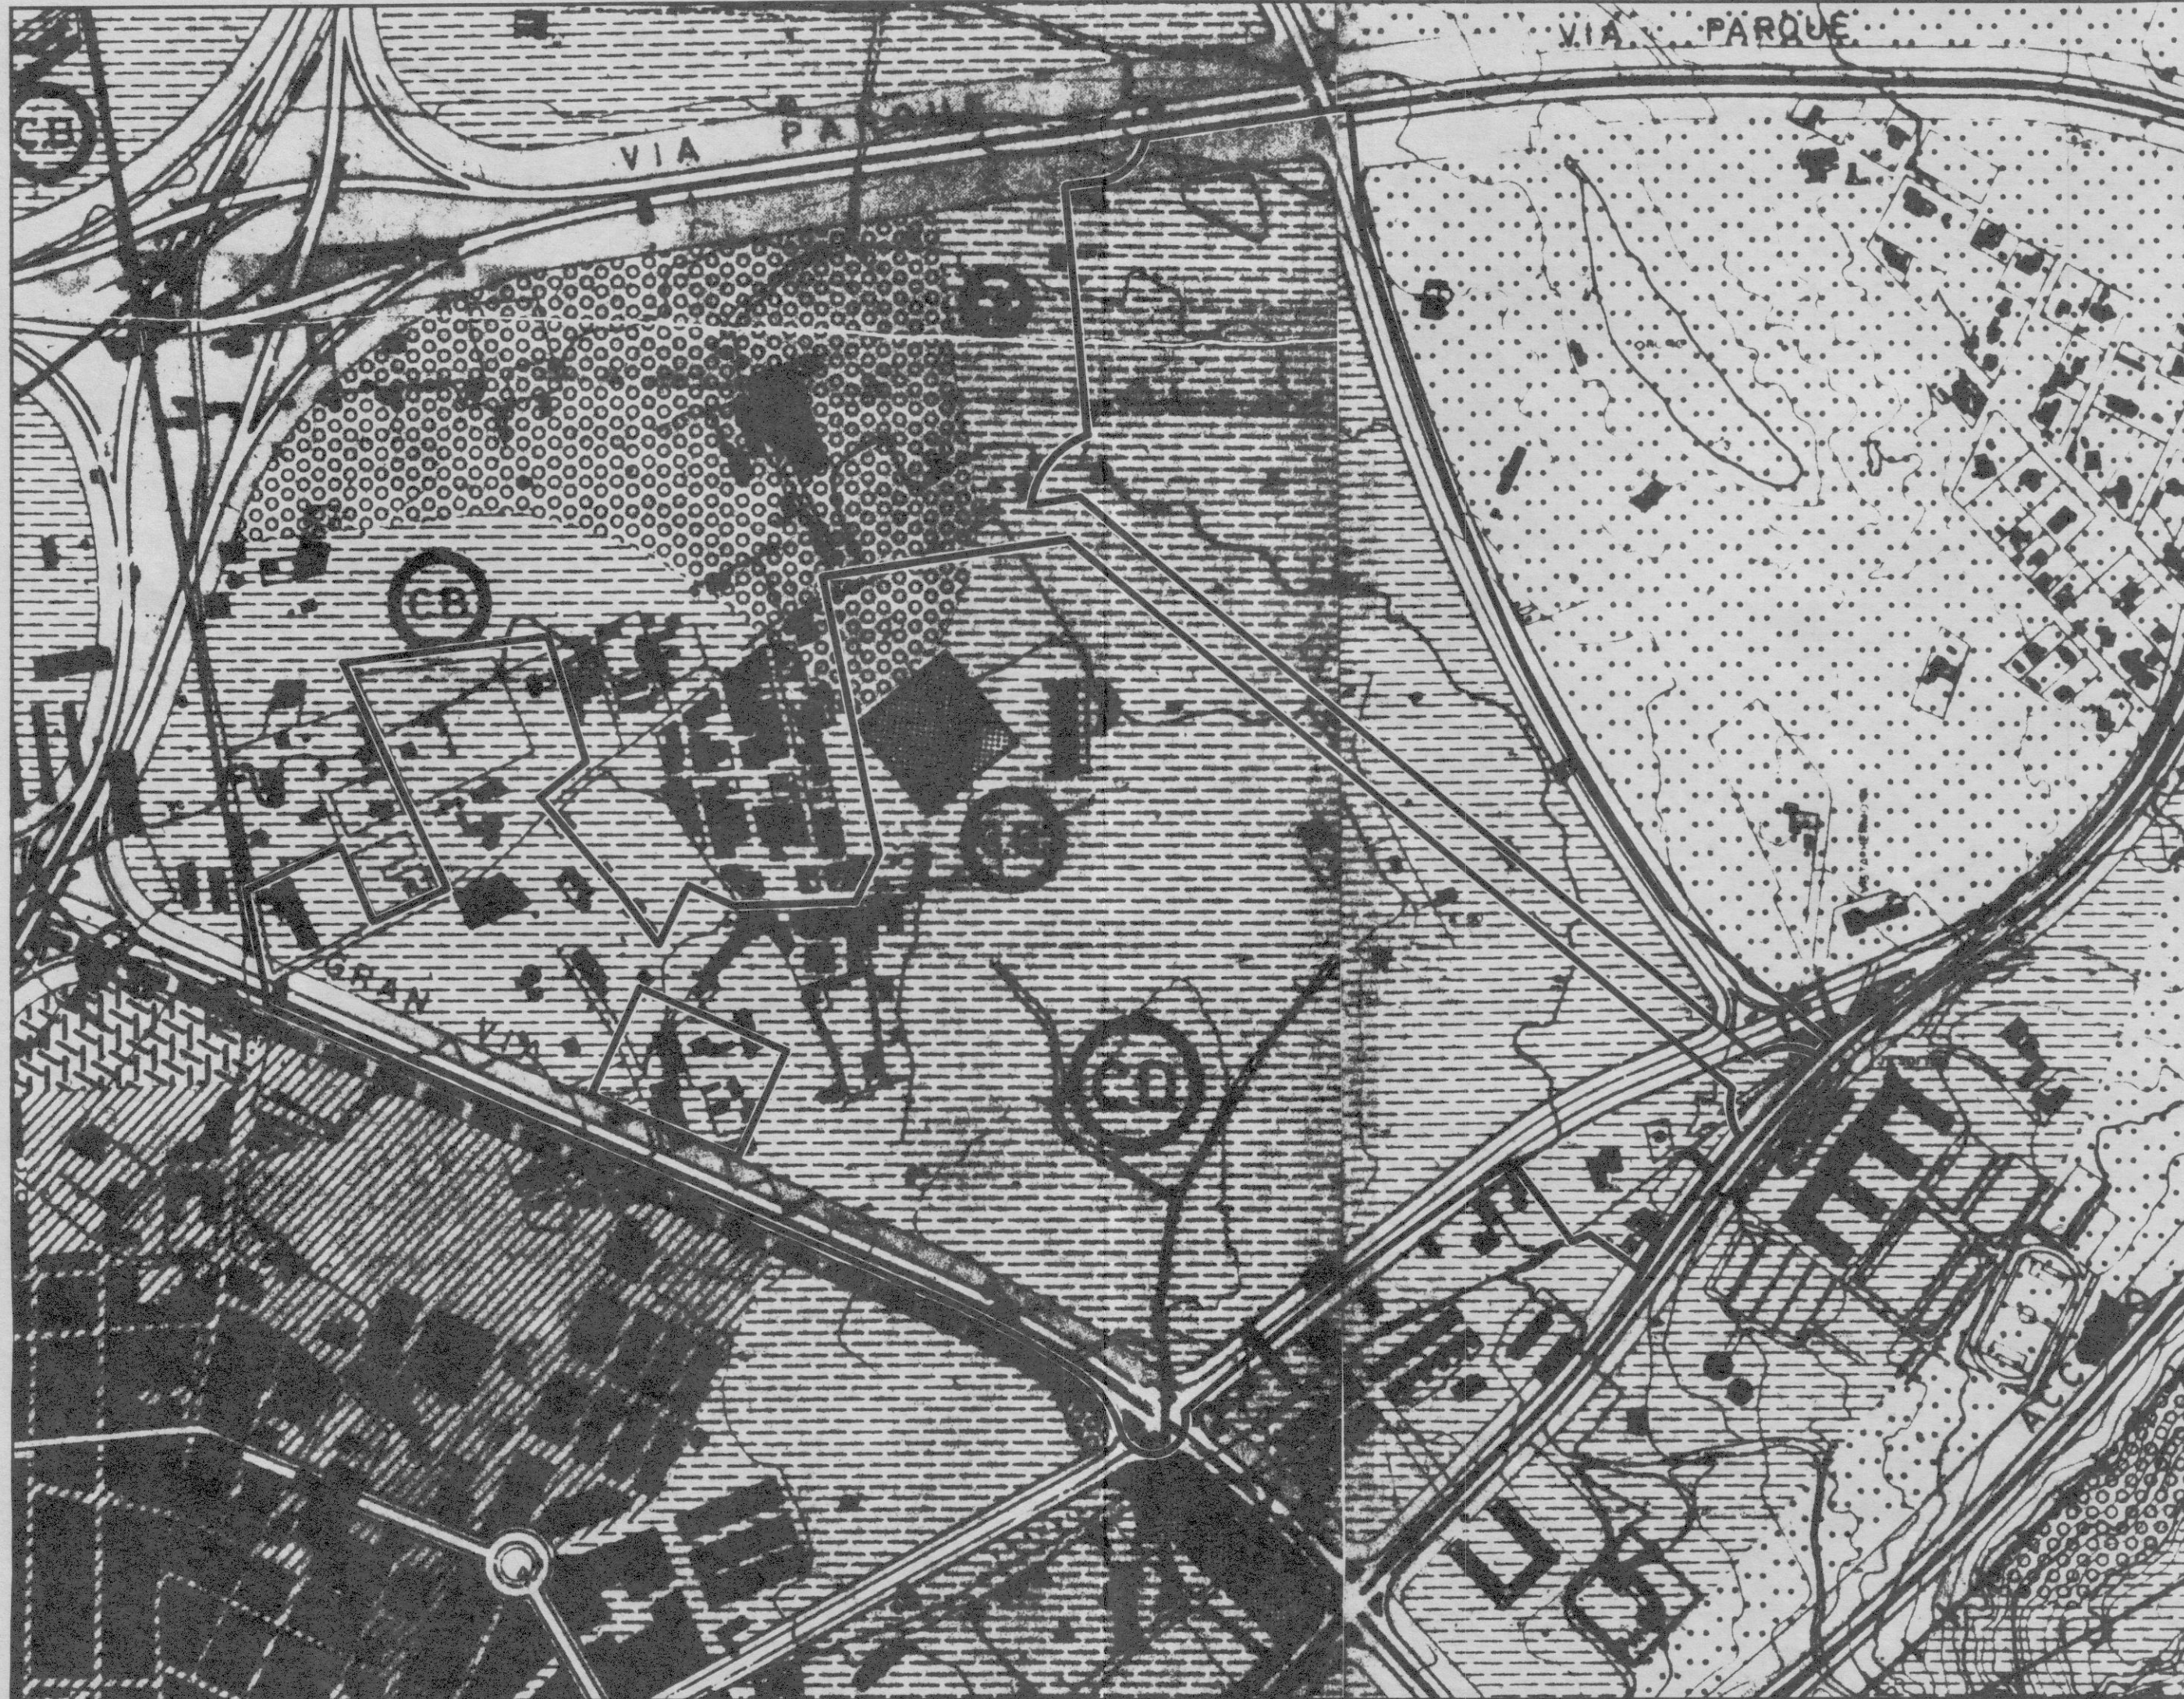

LEYENDA

- EDIFICACION SEMI-EXTENSIVA
- VERDE USO PUBLICO
- C.D. CENTRO CIVICO Y COMERCIAL DE DISTRITO
- C.B. CENTRO CIVICO Y COMERCIAL DE BARRIO
- C.E. CENTRO DE ENSEÑANZA MEDIA
- P APARCAMIENTO

EXCMO. AYUNTAMIENTO DE ALICANTE
OFICINA MUNICIPAL DEL PLAN GENERAL
SERVICIO DE PLANEAMIENTO URBANISTICO

PLAN ESPECIAL DE REF INTERIOR
A.P.D./23-C/Echegaray

EL ARQUITECTO MUNICIPAL
M. Garulo
Fdo. M. GARULO


SITUACION RESPECTO AL P. G. M. O.
DE 1.972

PLANO N°
4
INFOR. UR



Aprobado definitivamente por
el Pleno del Excmo. Ayunta-
miento en sesión de 3 NOV. 1989
EL SECRETARIO GENERAL

LEYENDA

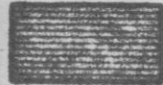-  SUELO URBANO
-  SUELO URBANIZABLE PROGRAMADO
-  SUELO URBANIZABLE NO PROGRAMADO
-  ZONA VERDE P. G. O. U.




EXCMO. AYUNTAMIENTO DE ALICANTE
OFICINA MUNICIPAL DEL PLAN GENERAL
SERVICIO DE PLANEAMIENTO URBANISTICO

PLAN ESPECIAL DE REF INTERIOR
A.P.D./23-C/Echegaray


EL ARQUITECTO
MUNICIPAL
V. M.
Fdo. M. GARULO

SITUACION RESPECTO AL P. G. M. O.
DE LA ADAPTACION DE 1.983


PLANO N°
5
INFOR. URB.

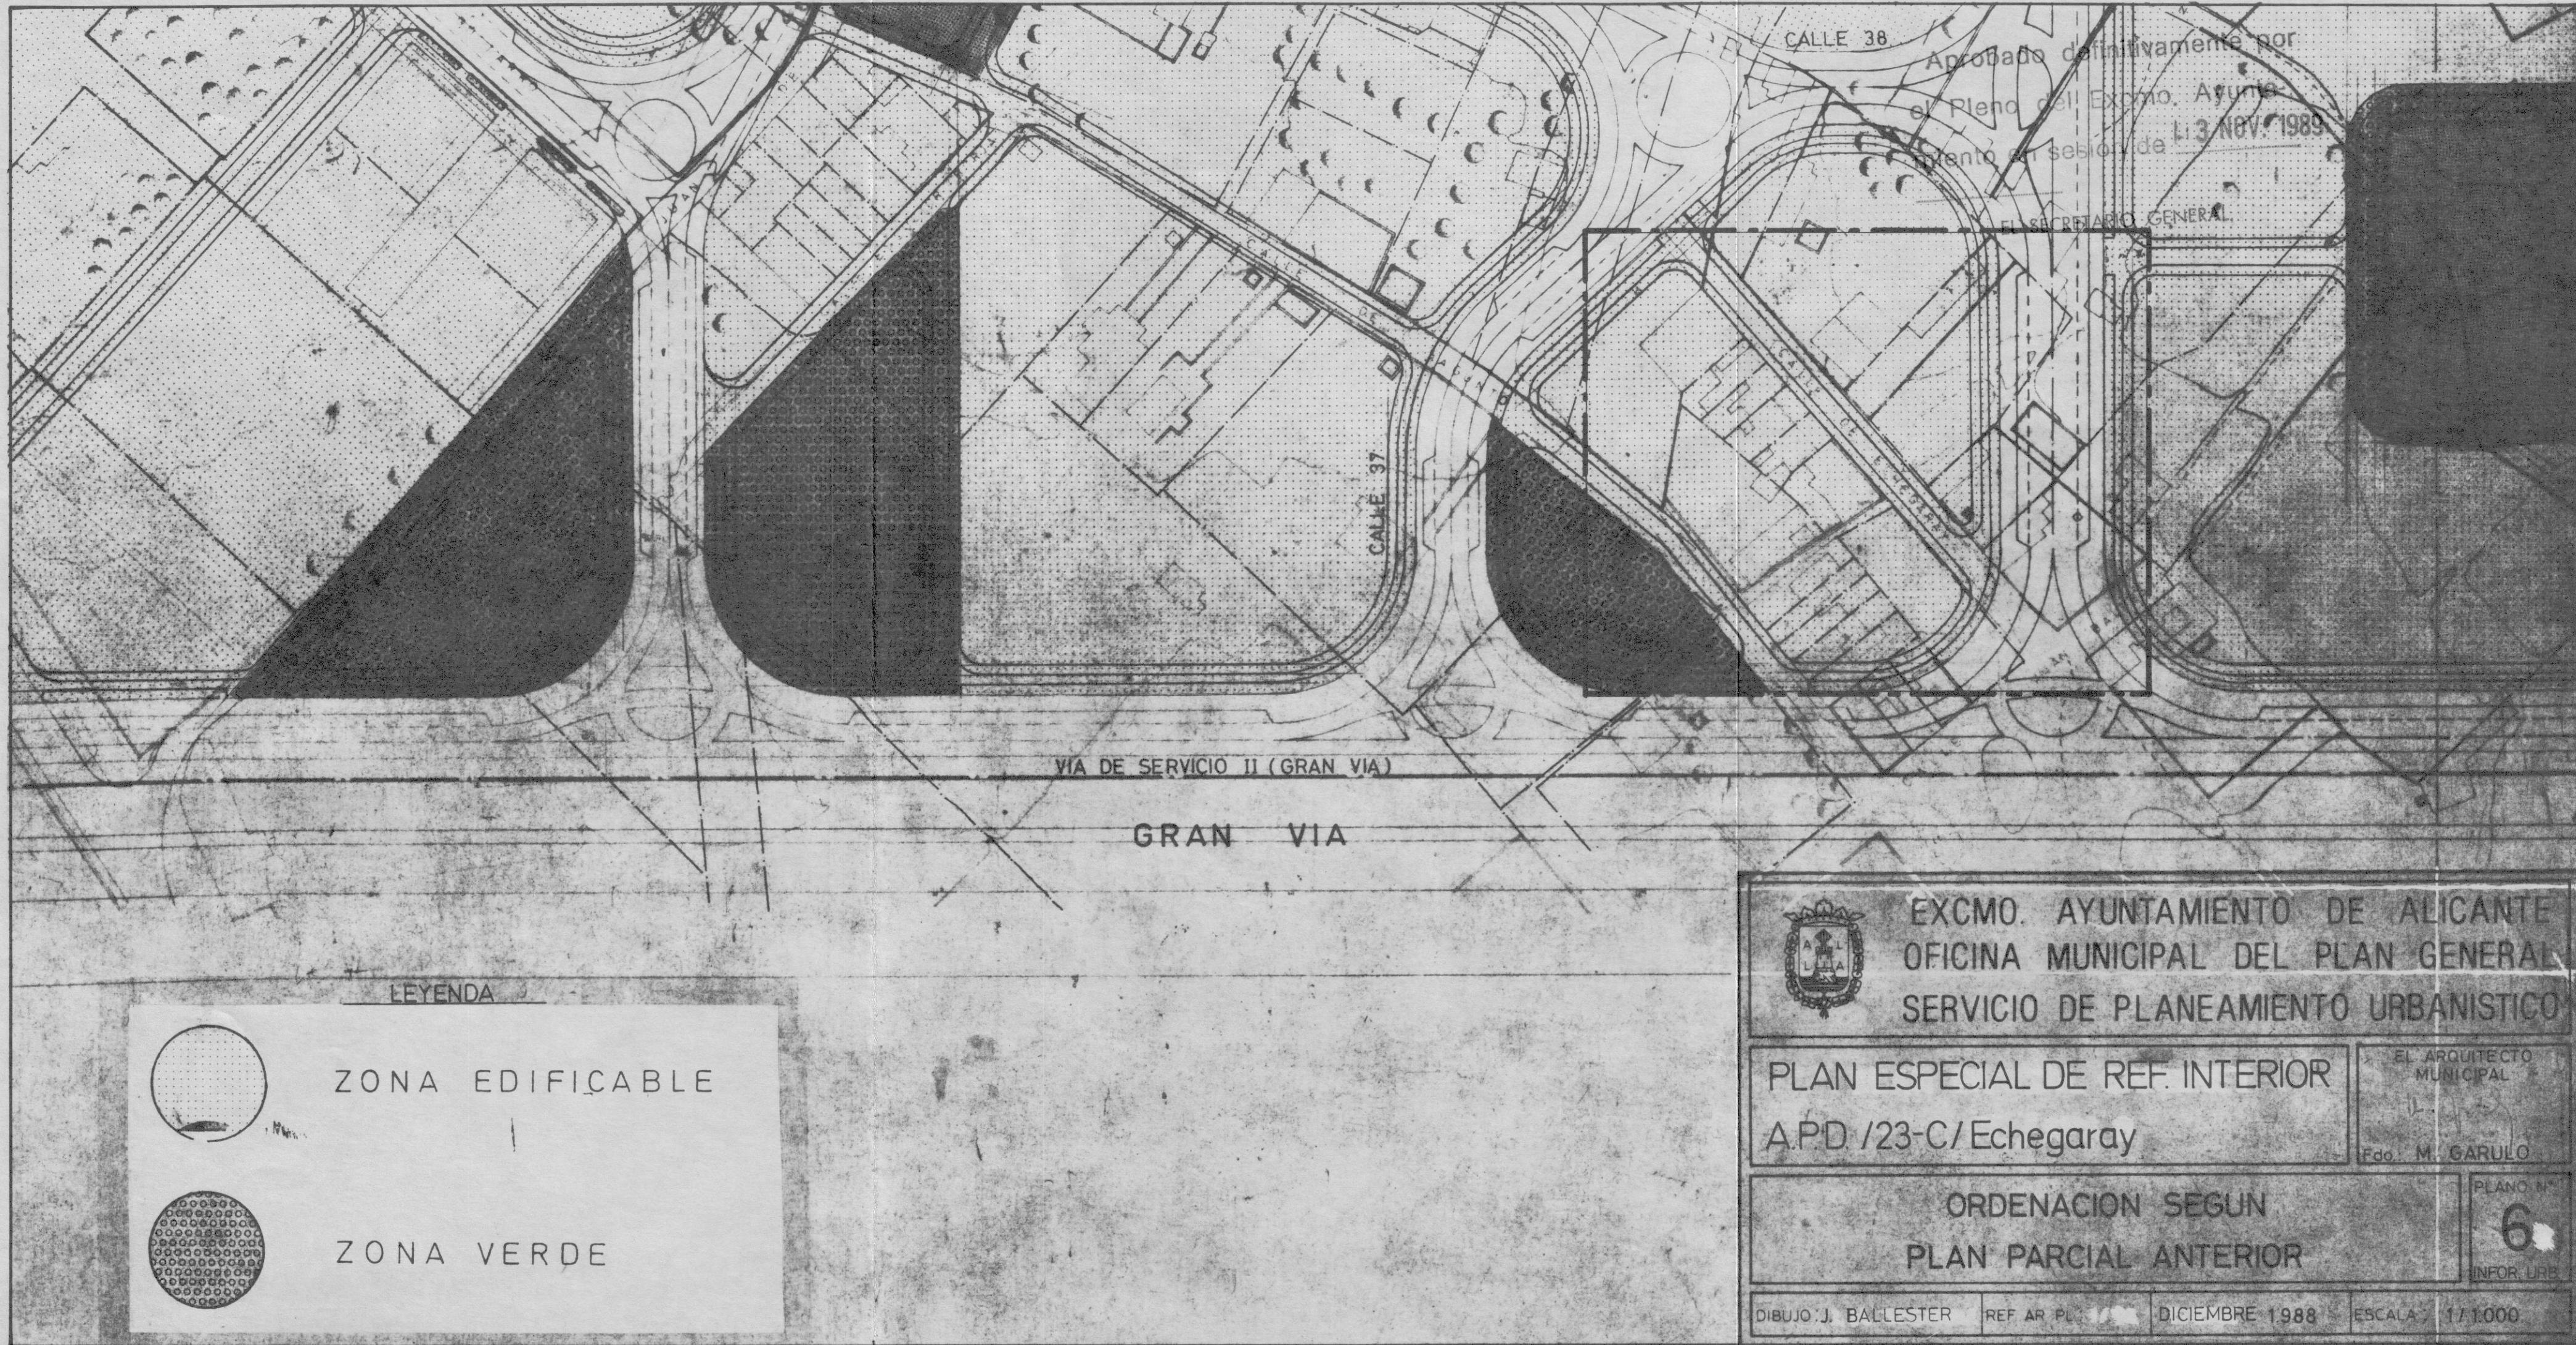

LEYENDA

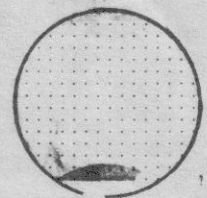

ZONA EDIFICABLE

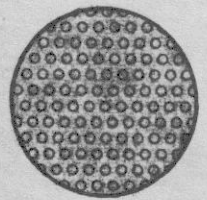

ZONA VERDE



EXCMO. AYUNTAMIENTO DE ALICANTE
OFICINA MUNICIPAL DEL PLAN GENERAL
SERVICIO DE PLANEAMIENTO URBANISTICO

PLAN ESPECIAL DE REF. INTERIOR
A.PD /23-C/Echegaray

EL ARQUITECTO
MUNICIPAL

Fdo. M. GARULO

ORDENACION SEGUN
PLAN PARCIAL ANTERIOR



PLANO N°
6
INFOR. URB.

DIBUJO: J. BALLESTER

REF. AR. PL.

DICIEMBRE 1988


ESCALA: 1:1.000

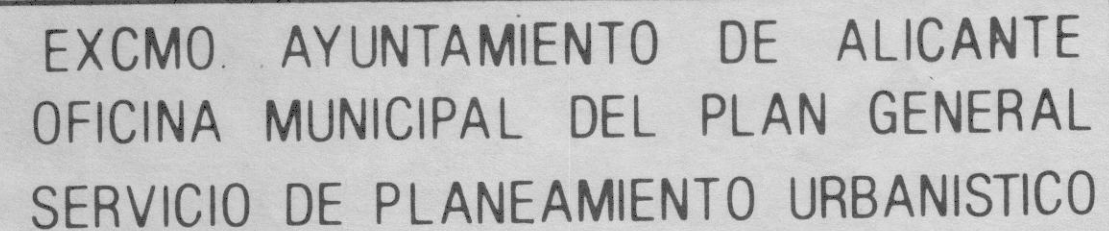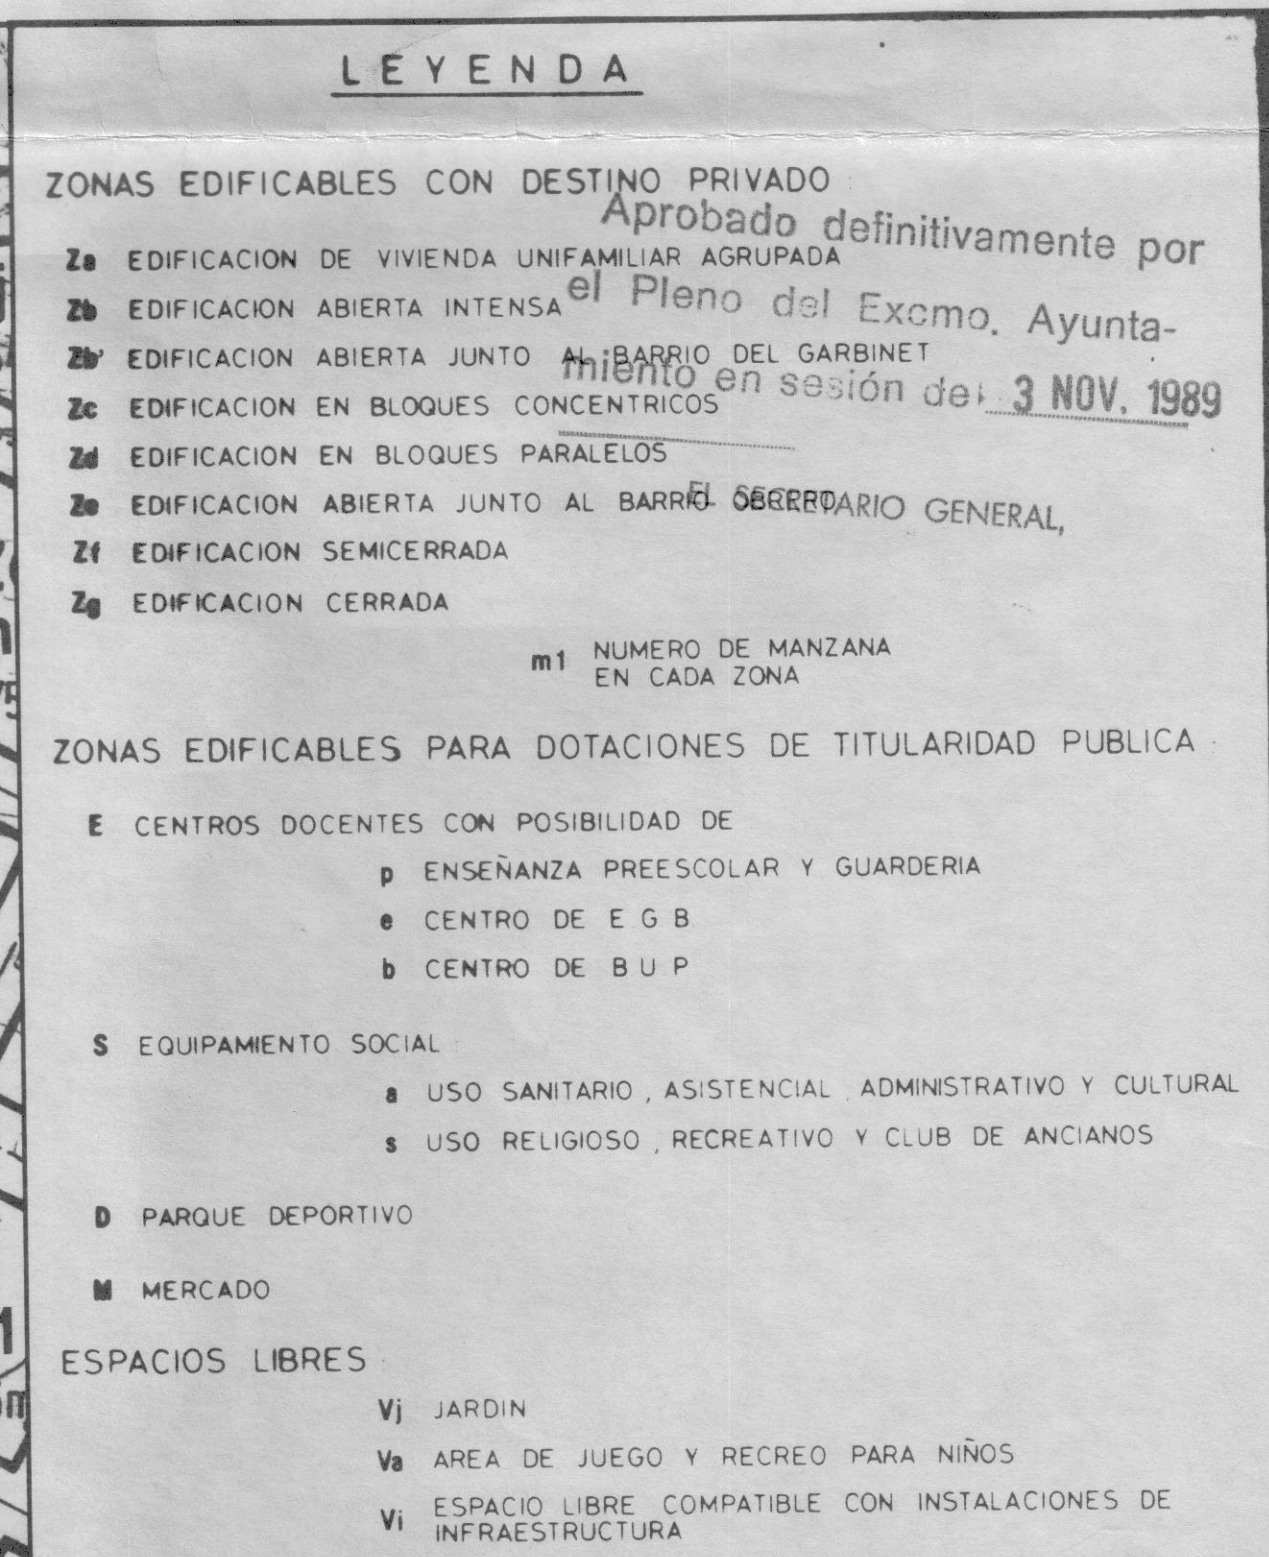

h. pug
Fdo. M. GARULO

PLANO N°
7
INF OR. URB

ESCALA 1/2000

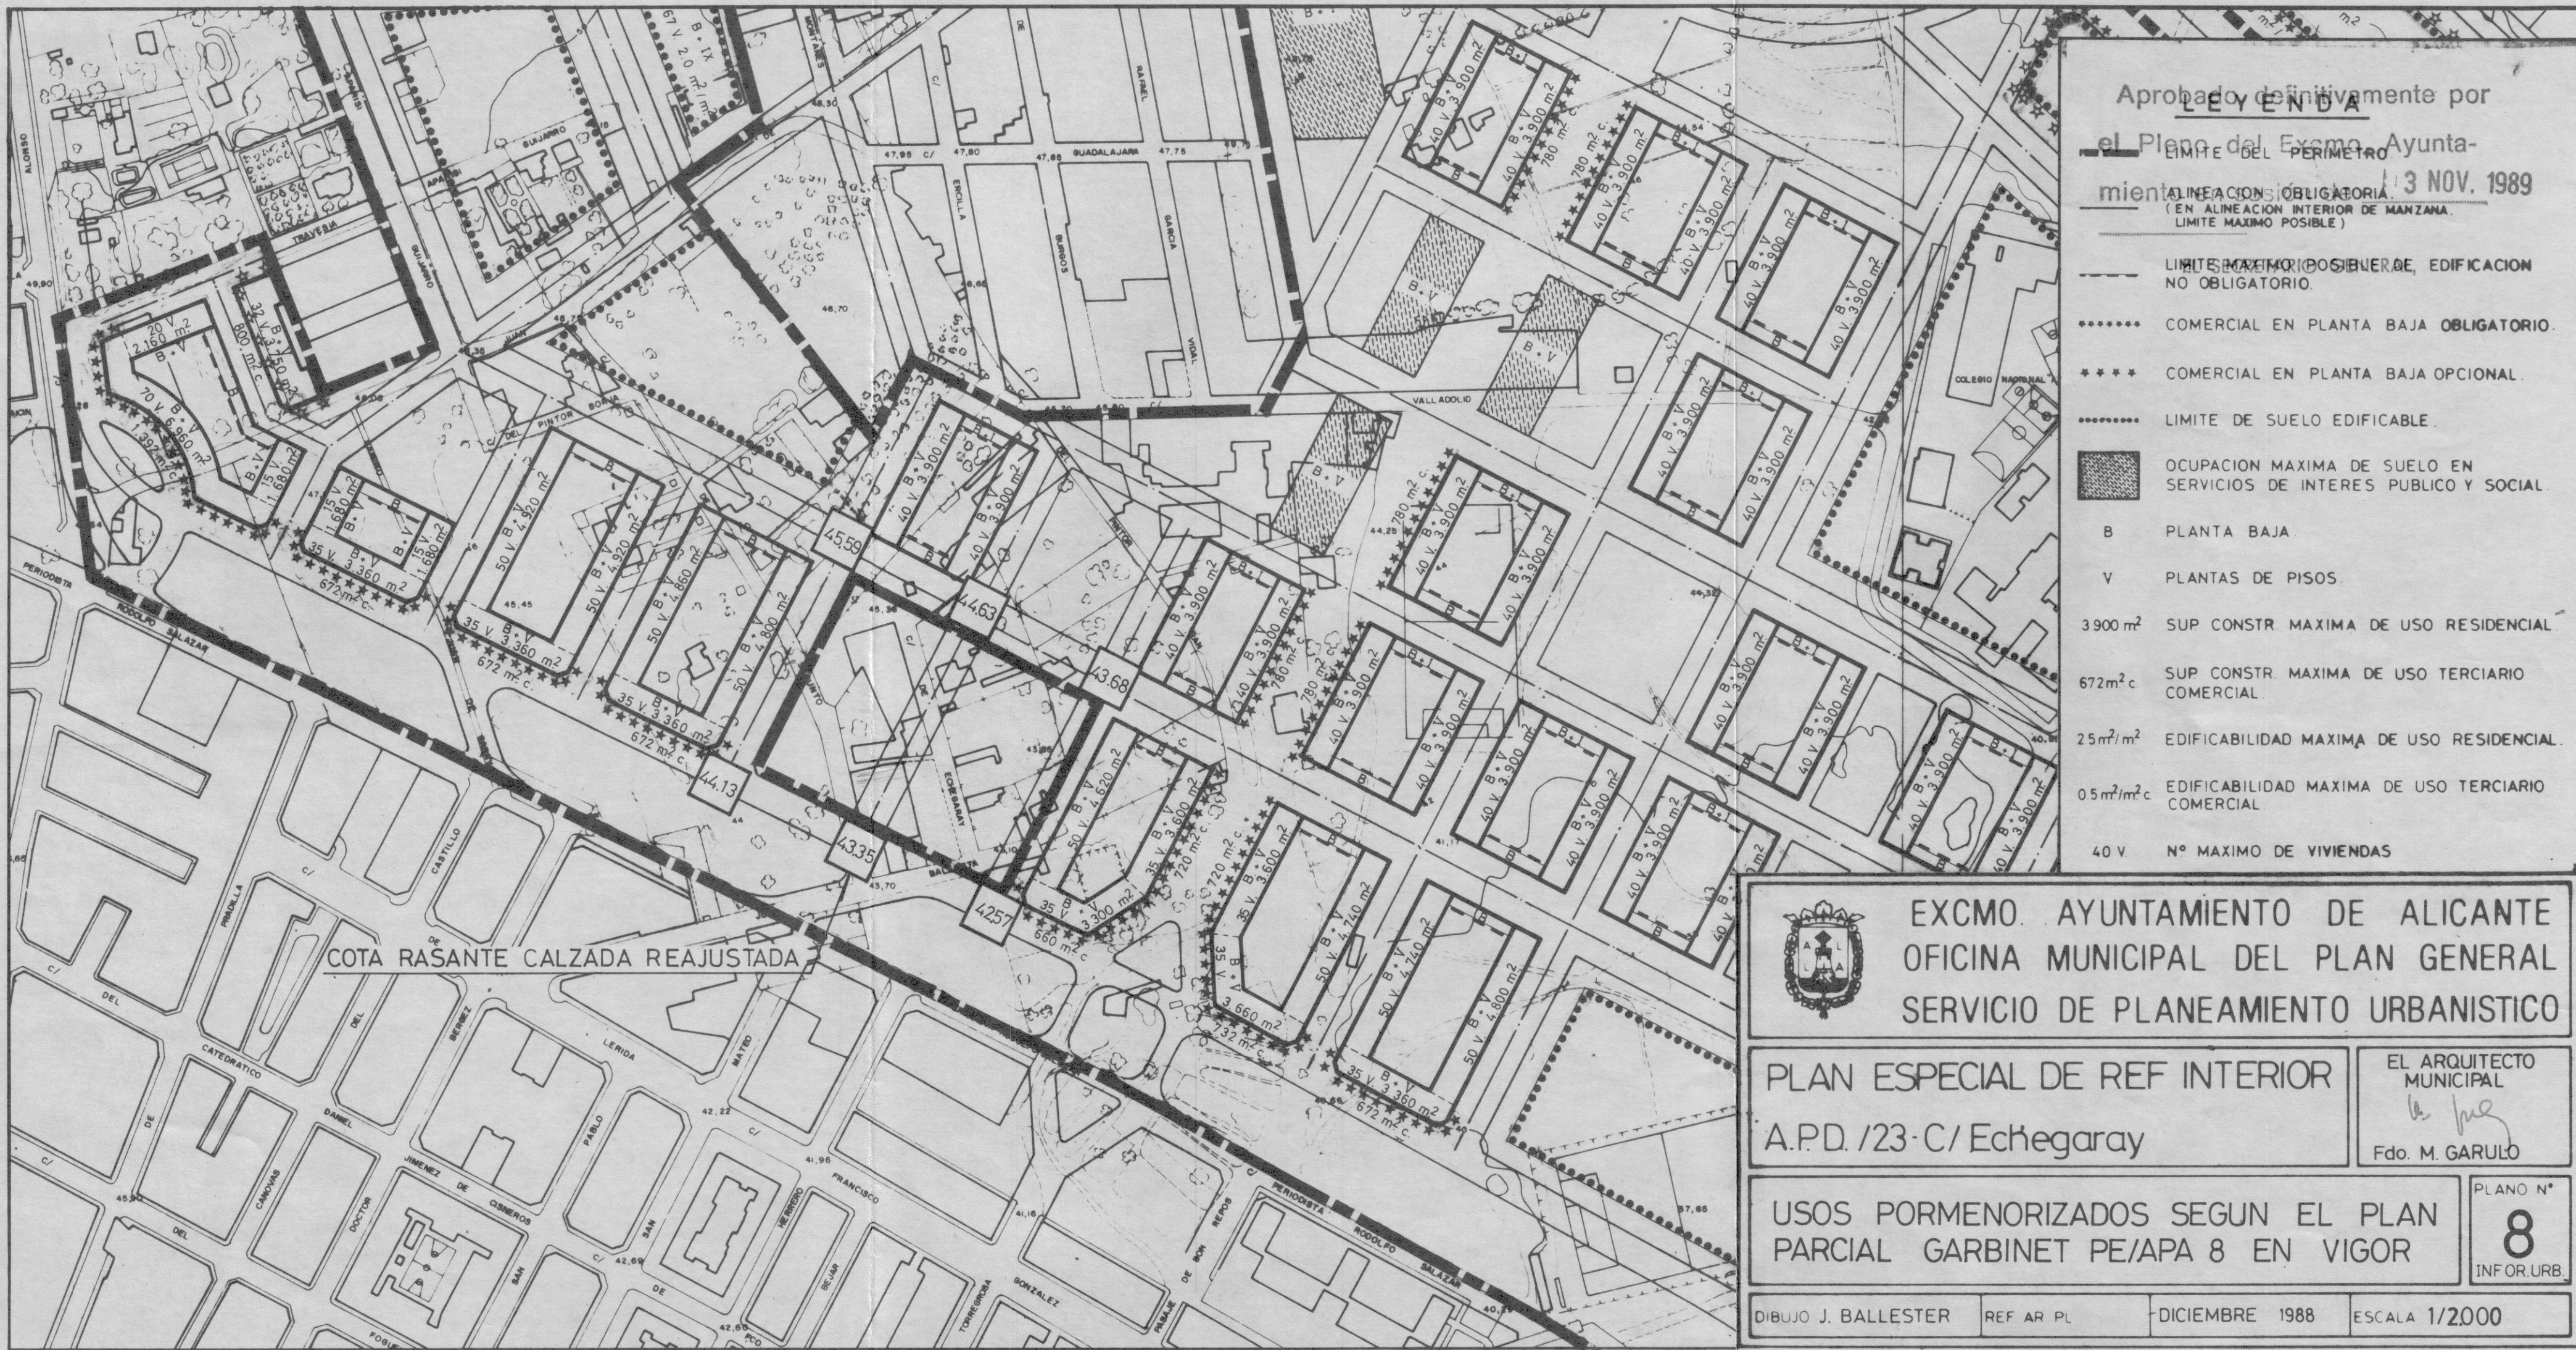

Aprobado definitivamente por
LEYENDA

el Pleno del Excmo. Ayunta-
miento de Alicante, 3 NOV. 1989

LINEACION OBLIGATORIA.
(EN ALINEACION INTERIOR DE MANZANA,
LIMITE MAXIMO POSIBLE)

----- LIMITE MAXIMO POSIBLE DE EDIFICACION
NO OBLIGATORIO.

***** COMERCIAL EN PLANTA BAJA OBLIGATORIO.

**** COMERCIAL EN PLANTA BAJA OPCIONAL.

----- LIMITE DE SUELO EDIFICABLE.

OCUPACION MAXIMA DE SUELO EN
SERVICIOS DE INTERES PUBLICO Y SOCIAL.

B PLANTA BAJA.

V PLANTAS DE PISOS.

3900 m² SUP. CONSTR. MAXIMA DE USO RESIDENCIAL.

672 m² c SUP. CONSTR. MAXIMA DE USO TERCIARIO
COMERCIAL.

25 m²/m² EDIFICABILIDAD MAXIMA DE USO RESIDENCIAL.

0,5 m²/m² c EDIFICABILIDAD MAXIMA DE USO TERCIARIO
COMERCIAL.

40 V. Nº MAXIMO DE VIVIENDAS



EXCMO. AYUNTAMIENTO DE ALICANTE
OFICINA MUNICIPAL DEL PLAN GENERAL
SERVICIO DE PLANEAMIENTO URBANISTICO


PLAN ESPECIAL DE REF INTERIOR
A.P.D. /23-C/ Echegaray

EL ARQUITECTO
MUNICIPAL
[Firma]
Fdo. M. GARULO

USOS PORMENORIZADOS SEGUN EL PLAN
PARCIAL GARBINET PE/APA 8 EN VIGOR

PLANO Nº
8
INFOR.URB.

DIBUJO J. BALLESTER REF AR PL DICIEMBRE 1988 ESCALA 1/2000

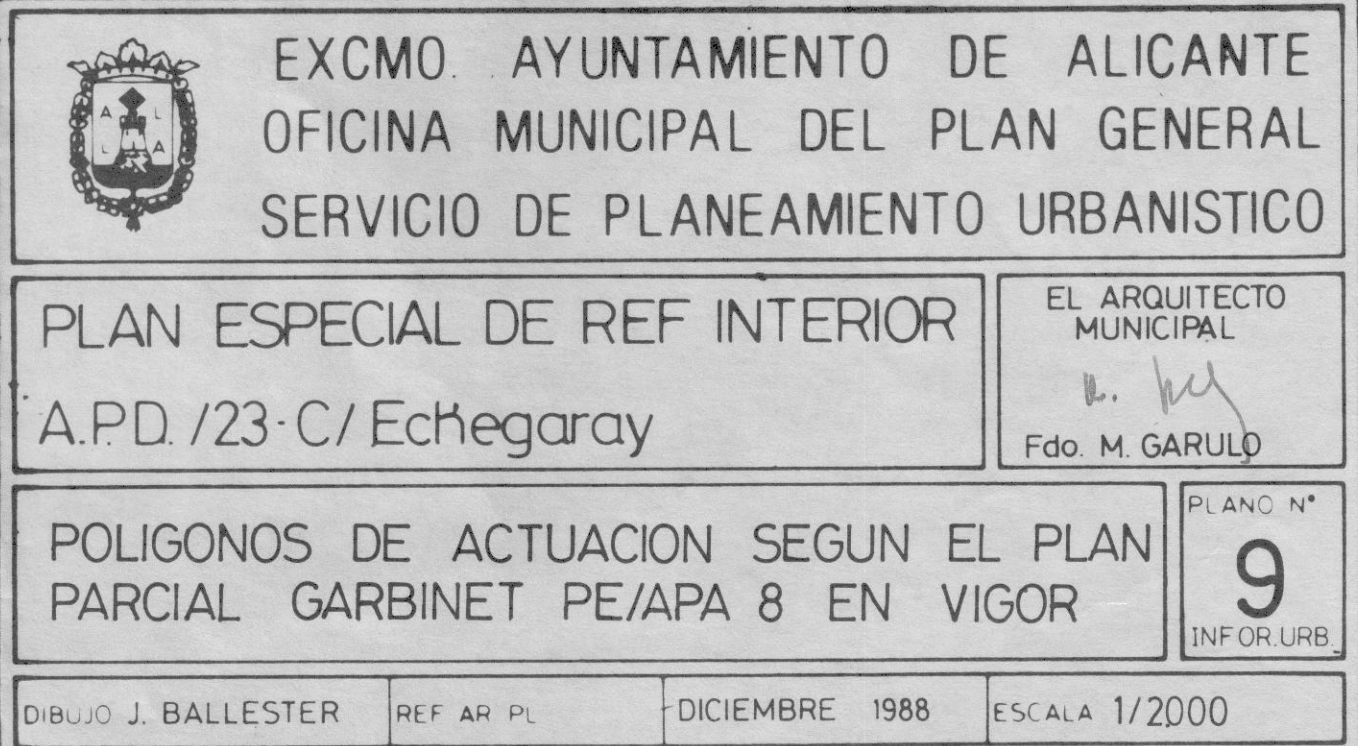

Aprobado definitivamente por
el Pleno del Excmo. Ayunta-
miento en sesión de 11 NOV. 1989

EL SECRETARIO GENERAL,

LEYENDA

- TUBERIA EXISTENTE
- TUBERIA PREVISTA
- ⊕ VALVULA
- ⊕ BOCA DE RIEGO



EXCMO. AYUNTAMIENTO DE ALICANTE
OFICINA MUNICIPAL DEL PLAN GENERAL
SERVICIO DE PLANEAMIENTO URBANISTICO

PLAN ESPECIAL DE REF INTERIOR
A.P.D. /23-C/ Echegaray

EL ARQUITECTO
MUNICIPAL
U. M.
Fdo. M. GARULO

ESQUEMA DE RED DE ABASTECIMIENTO DE
AGUA PREVISTO EN EL P.P. GARBINET

PLANO N°
10
INFOR.URB.

DIBUJO J. BALLESTER REF AR PL DICIEMBRE 1988 ESCALA 1/2.000

Aprobado definitivamente por
el Pleno del Excmo. Ayuntamiento en sesión de 8 NOV. 1989

EL SECRETARIO GENERAL

LEYENDA

- ALCANTARILLADO EXISTENTE
- ALCANTARILLADO PREVISTO
- POZO DE REGISTRO
- IMPULSION



EXCMO. AYUNTAMIENTO DE ALICANTE
OFICINA MUNICIPAL DEL PLAN GENERAL
SERVICIO DE PLANEAMIENTO URBANISTICO

PLAN ESPECIAL DE REF INTERIOR
A.P.D. /23-C/ Echegaray

EL ARQUITECTO
MUNICIPAL
M. Garulo
Fdo. M. GARULO

ESQUEMA DE RED DE ABASTECIMIENTO DE
ALCANTARILLADO PREVISTO EN EL PLAN
PARCIAL GARBINET PE/APA 8 EN VIGOR

PLANO N°
11
INFOR.URB.

