


BULEVAR DEL PLA (Tramo Conexion Pla Rotonda - Barrio Obrero)

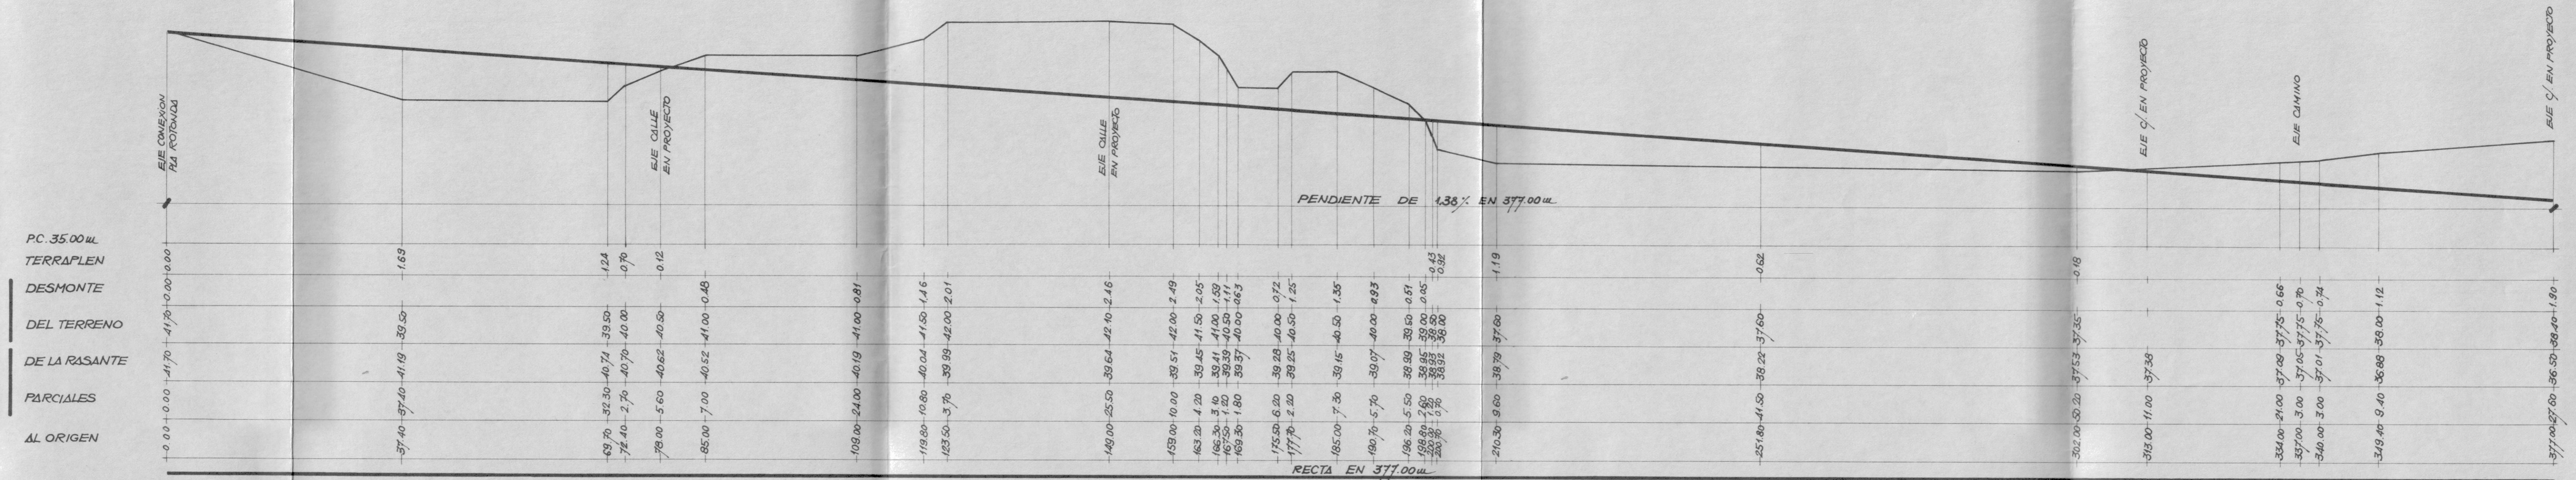

PENDIENTE DE 1.38% EN 377.00 m.

RECTA EN 377.00 m.

ORDENADAS
DISTANCIAS

Aprobado definitivamente por
el Pleno del Excmo. Ayuntamiento en sesión de 3 NOV. 1989
EL SECRETARIO GENERAL

EXCMO. AYUNTAMIENTO DE ALICANTE
OFICINA MUNICIPAL DEL PLAN GENERAL
SERVICIO DE PLANEAMIENTO URBANISTICO

PLAN ESPECIAL DE REF INTERIOR
A.P.D. /23-C/ Echegaray

EL ARQUITECTO MUNICIPAL
Fdo. M. GARULO

ESTUDIO DE RASANTE C
PLANO N° 6
ORDENACION

DIBUJO V. ESPAÑOL REF AR PL DICIEMBRE 1988 ESCALAS V 1/100 H 1/500