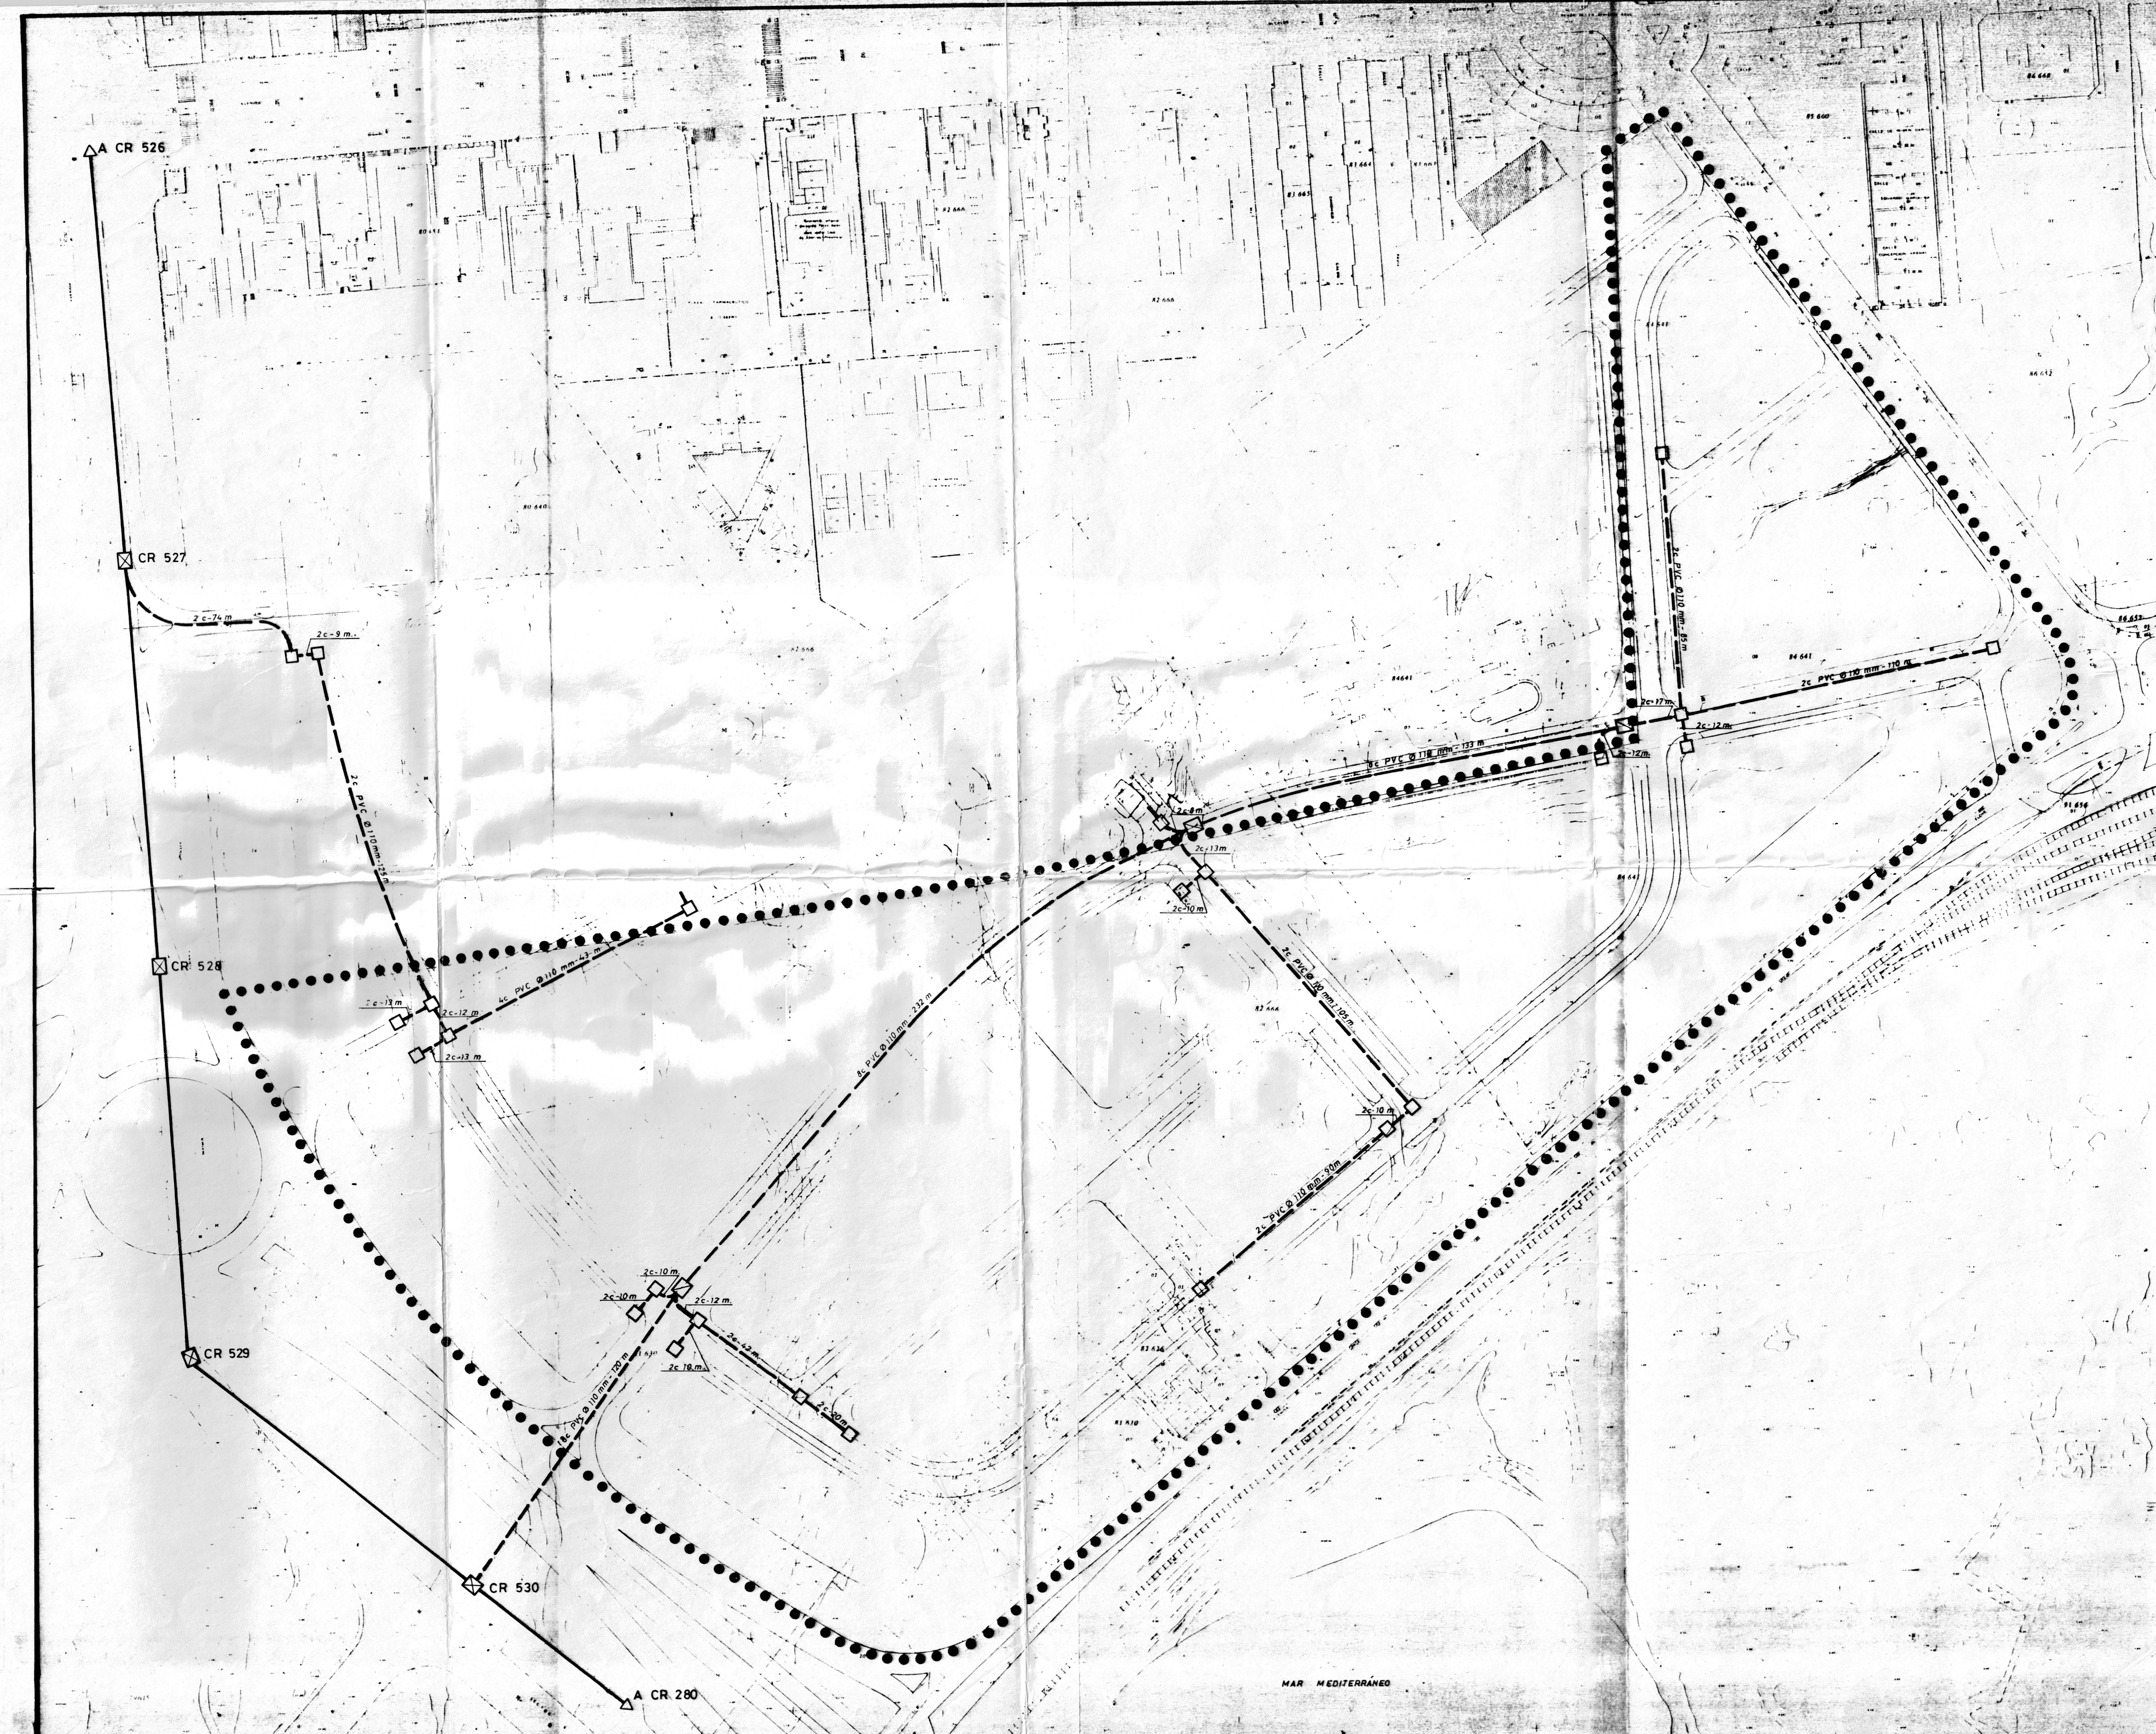

Aprobado provisionalmente por el Pleno del Excmo. Ayuntamiento en sesión de 10 DIC. 1990

EL SECRETARIO GENERAL

LEYENDA

———	TENDIDO EXISTENTE
— — —	TENDIDO PREVISTO
⊠	CENTRO DE REPARTO EXISTENTE
⧄	CENTRO DE REPARTO "ABP"
□	ARQUETA "H"

Aprobado definitivamente por el Pleno del Excmo. Ayuntamiento en sesión de 6 SET. 1991

EL SECRETARIO GENERAL,
P.S.

COLEGIO OFICIAL DE ARQUITECTOS DE LA COMUNIDAD VALENCIANA
DEMARCACION DE ALICANTE
VISADO

PLAN PARCIAL DE ORDENACION PP.1.1.

SITO EN GRAN VIA, AVENIDA DE ELCHE Y AVENIDA DE FEDERICO MAYO EN ALICANTE

PROMOTOR: PROFU S.A. Y PROINSUR S.A.

PLANO: ESQUEMA DE LA RED TELEFONICA

REF. 50291
FECHA: FEBRERO 91
ESCALA: 1/1000
PLANO Nº: P.8

DIBUJADO | EL CLIENTE | EL ARQUITECTO | SUSTITUYE A | SUSTITUIDO POR | COMPROBADO

JOSE M. BUYO COUTO / ARQUITECTO
ESTUDIO DE ARQUITECTURA Y URBANISMO ... ALICANTE 03001