




PLANTA GENERAL
ESCALA 1/1000

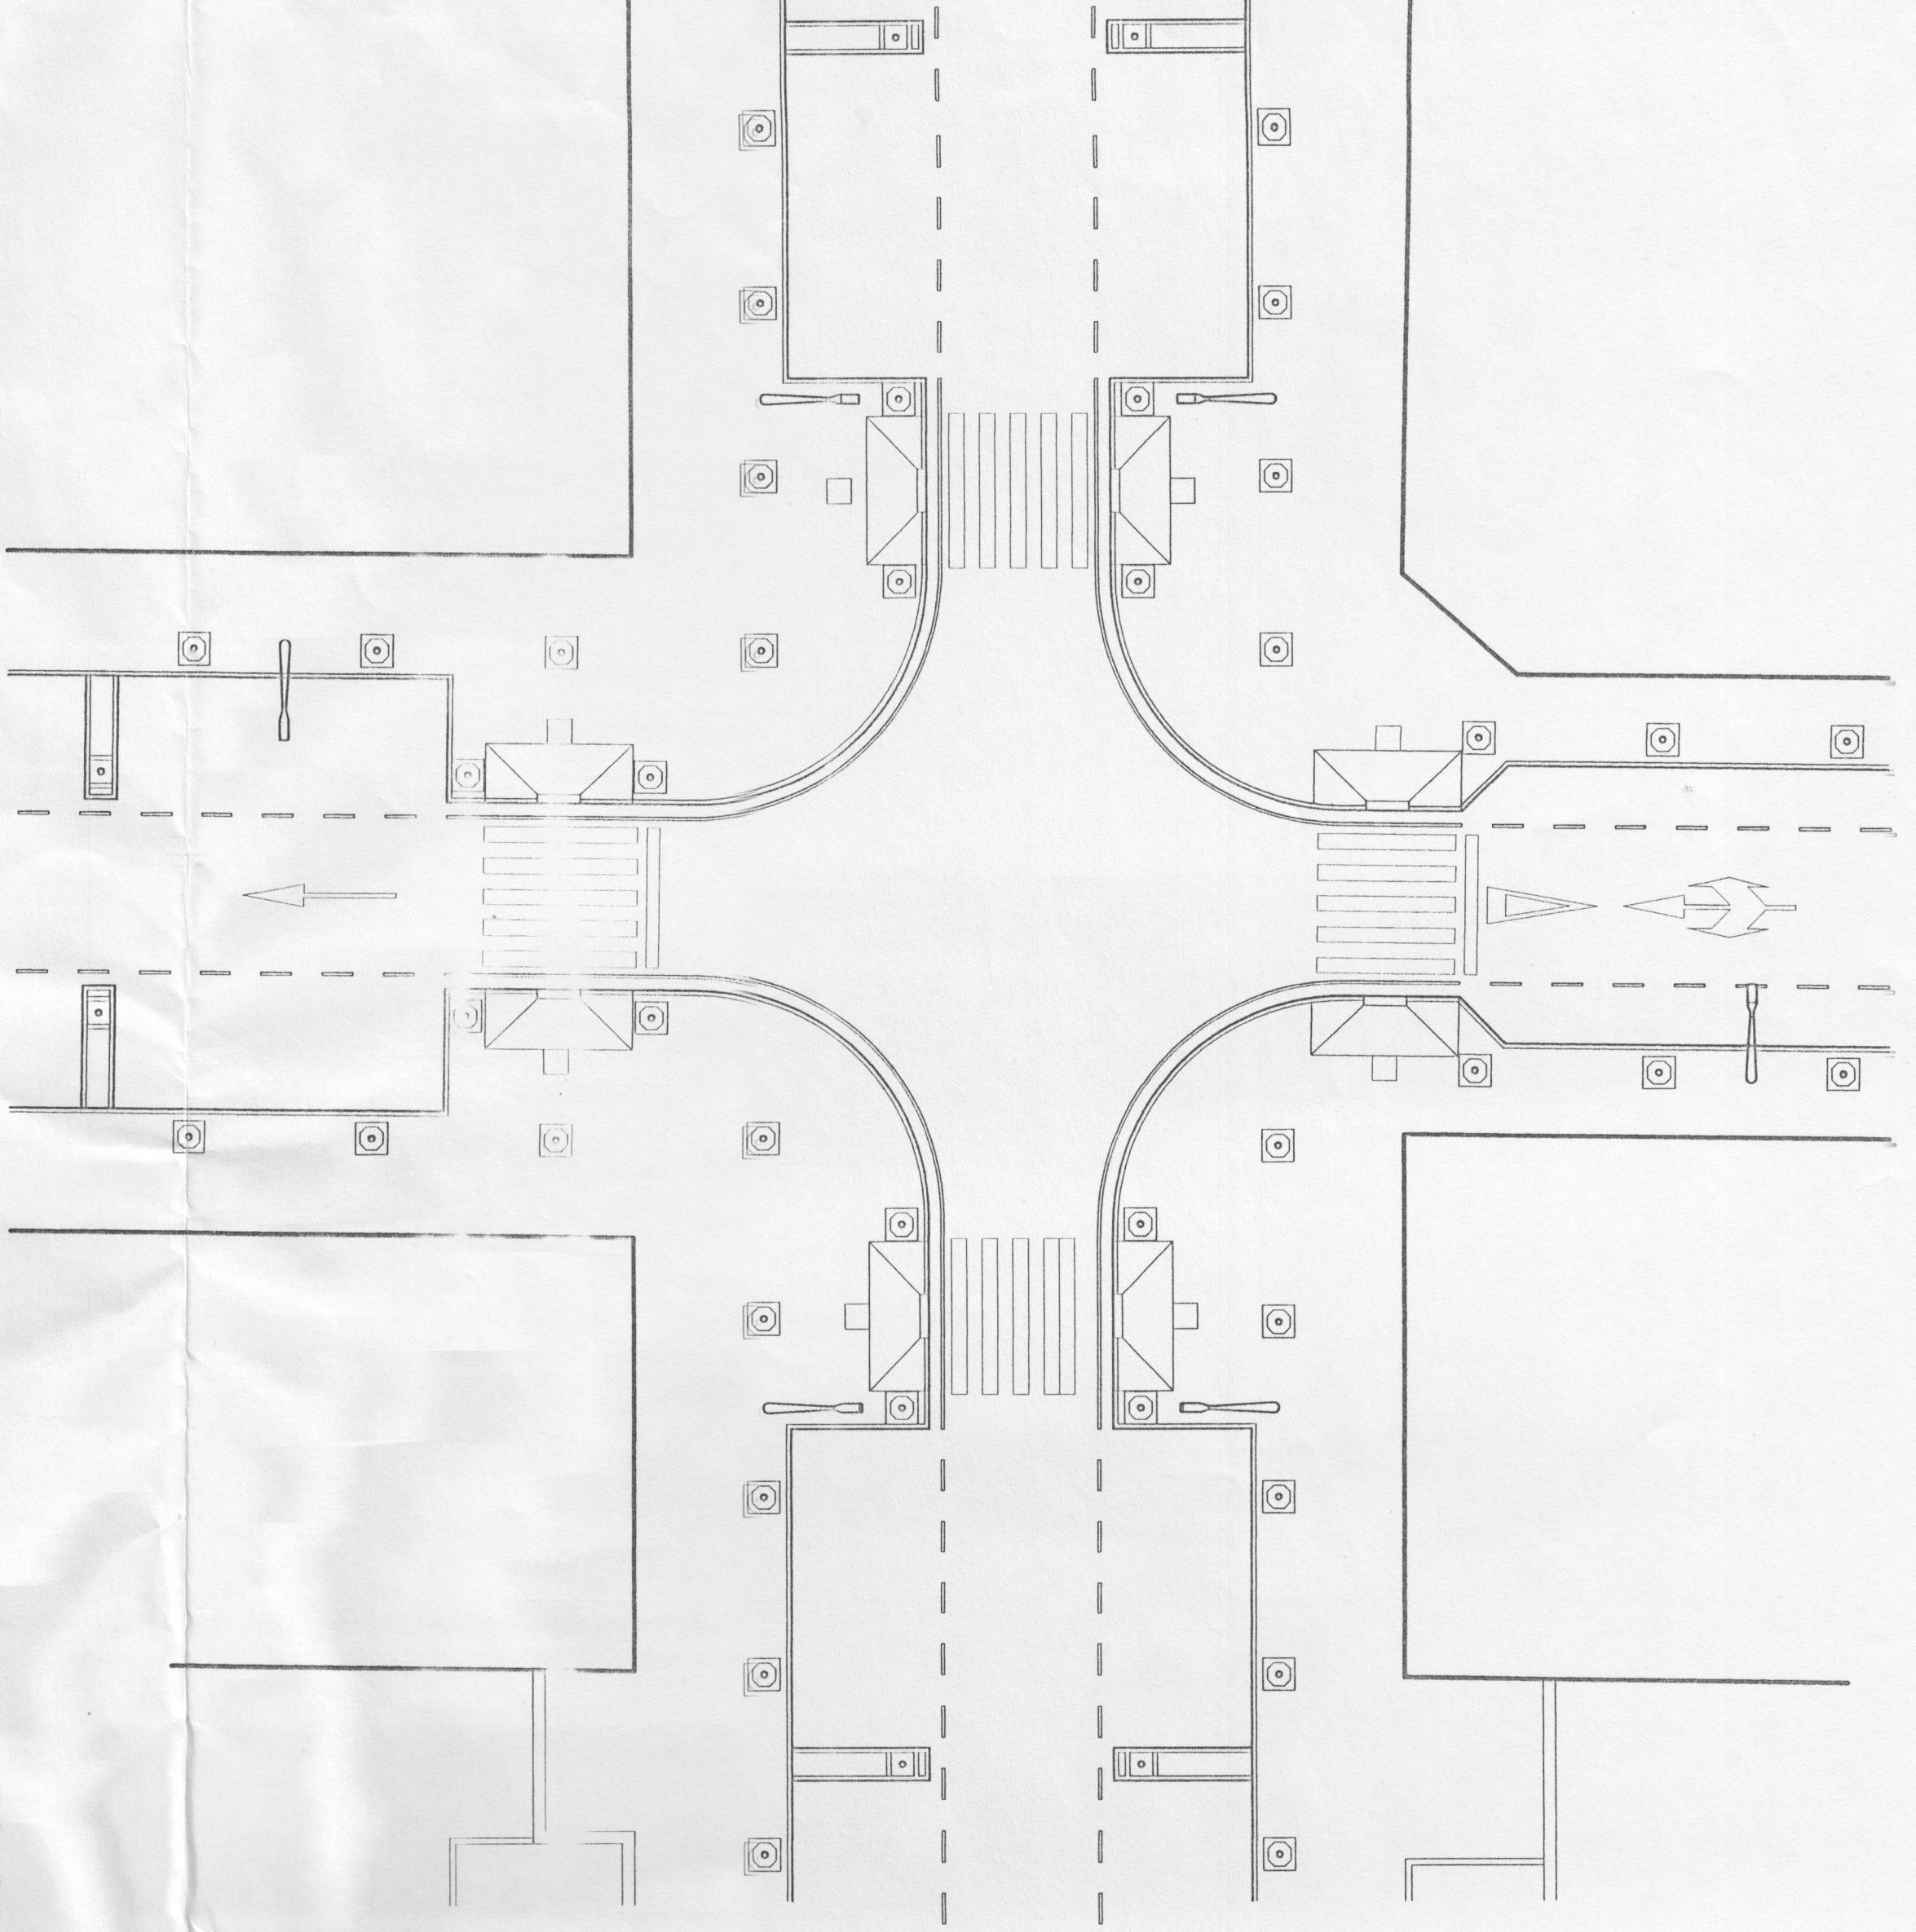


DETALLE CRUCE TIPO 1
ESCALA 1/200

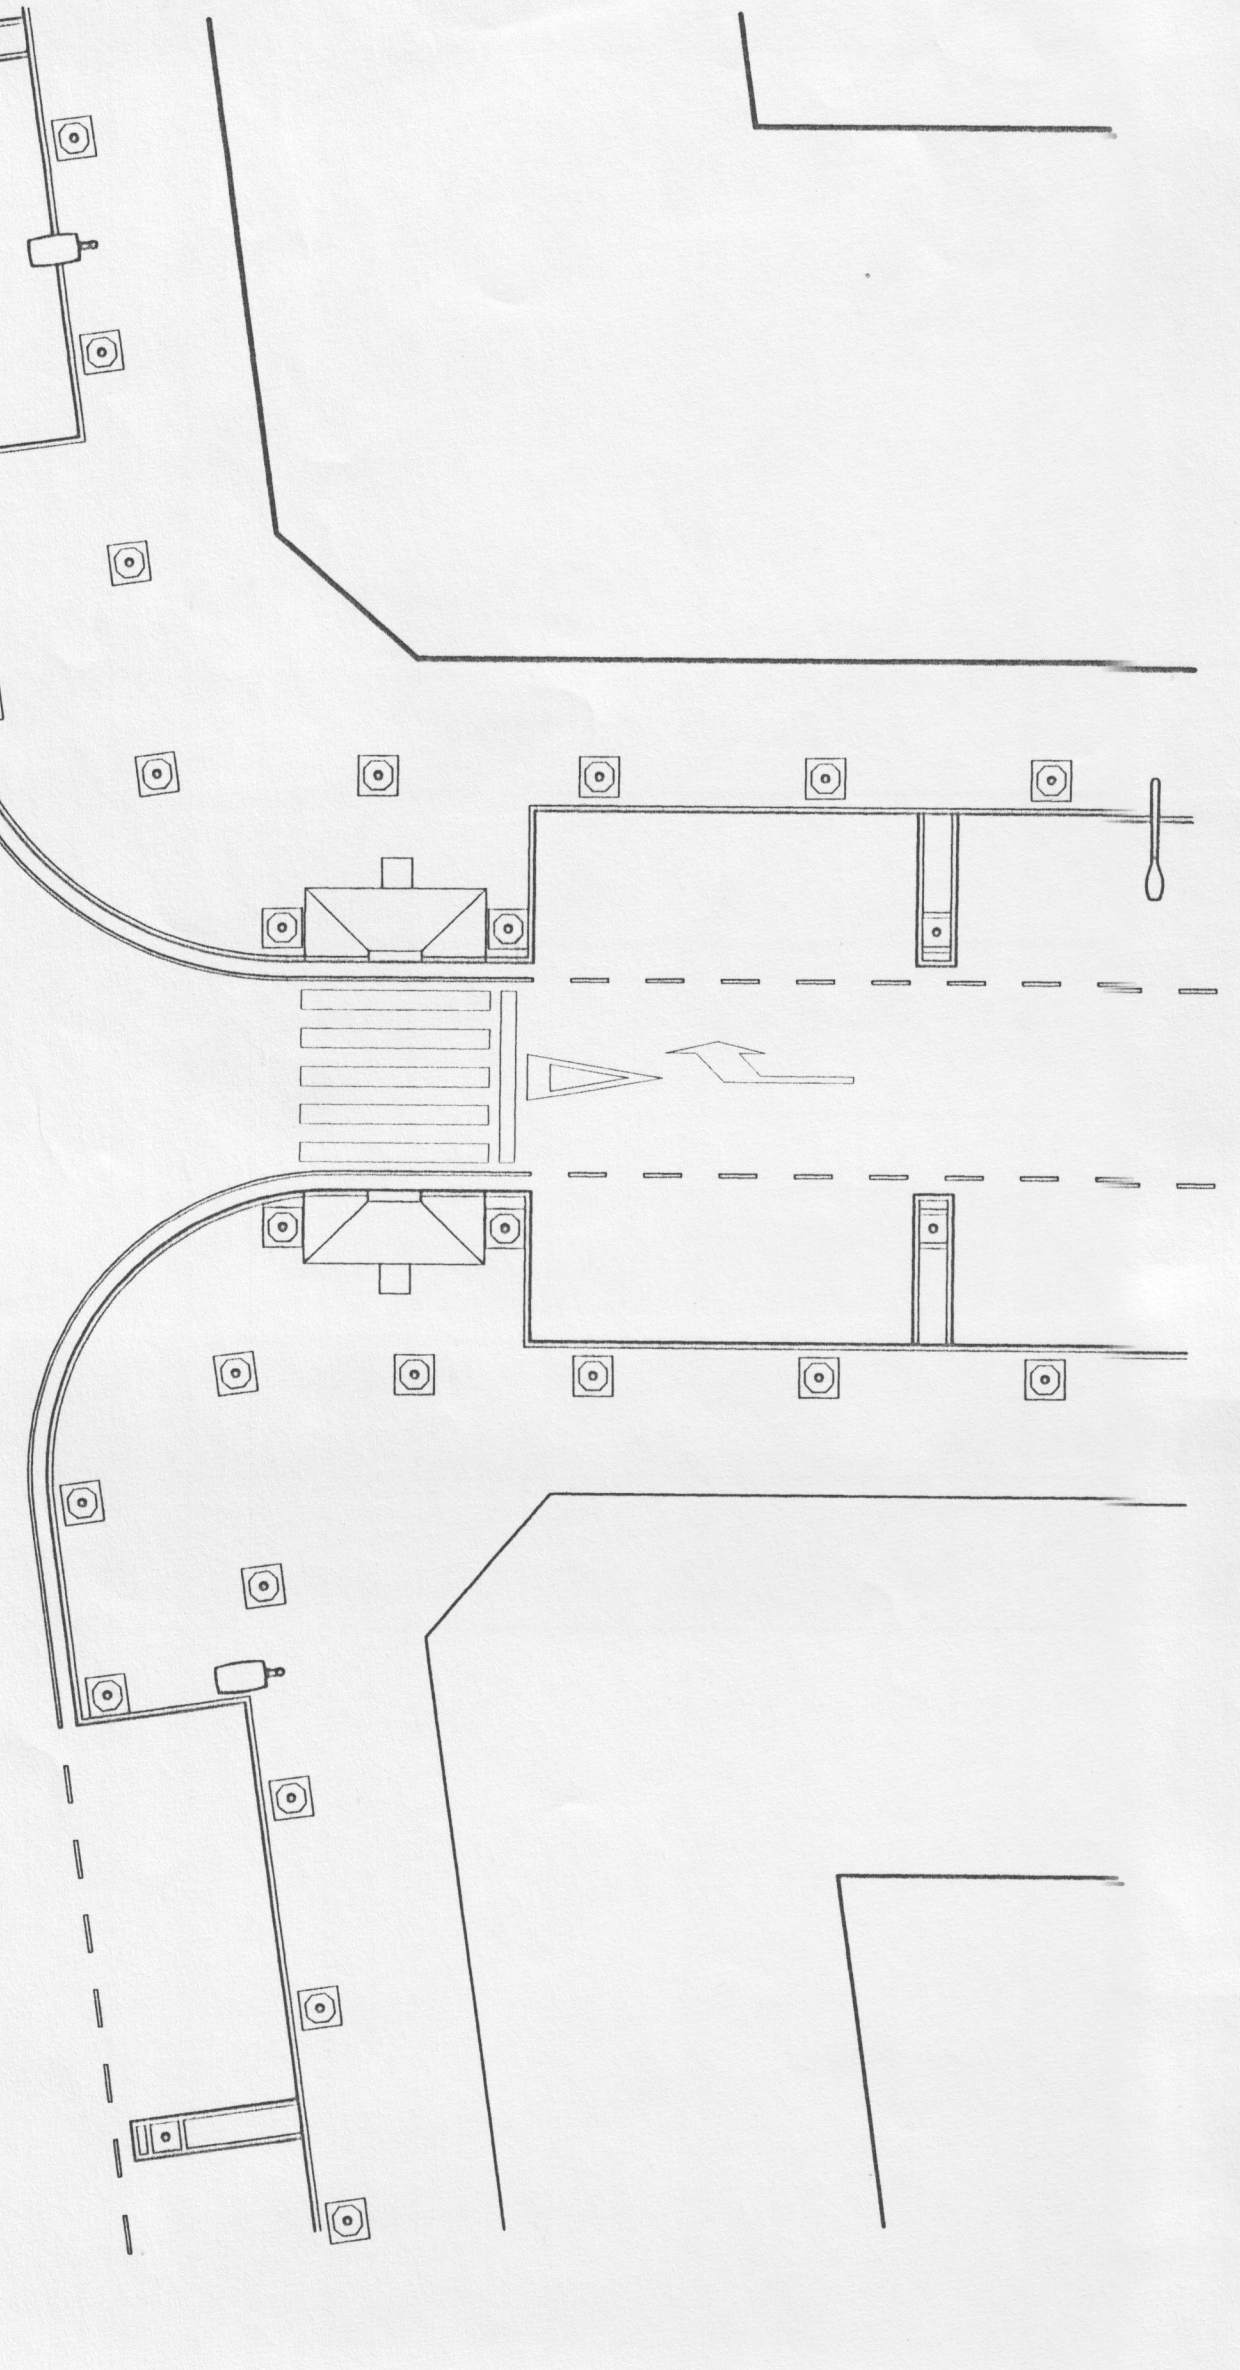


DETALLE CRUCE TIPO 2
ESCALA 1/200

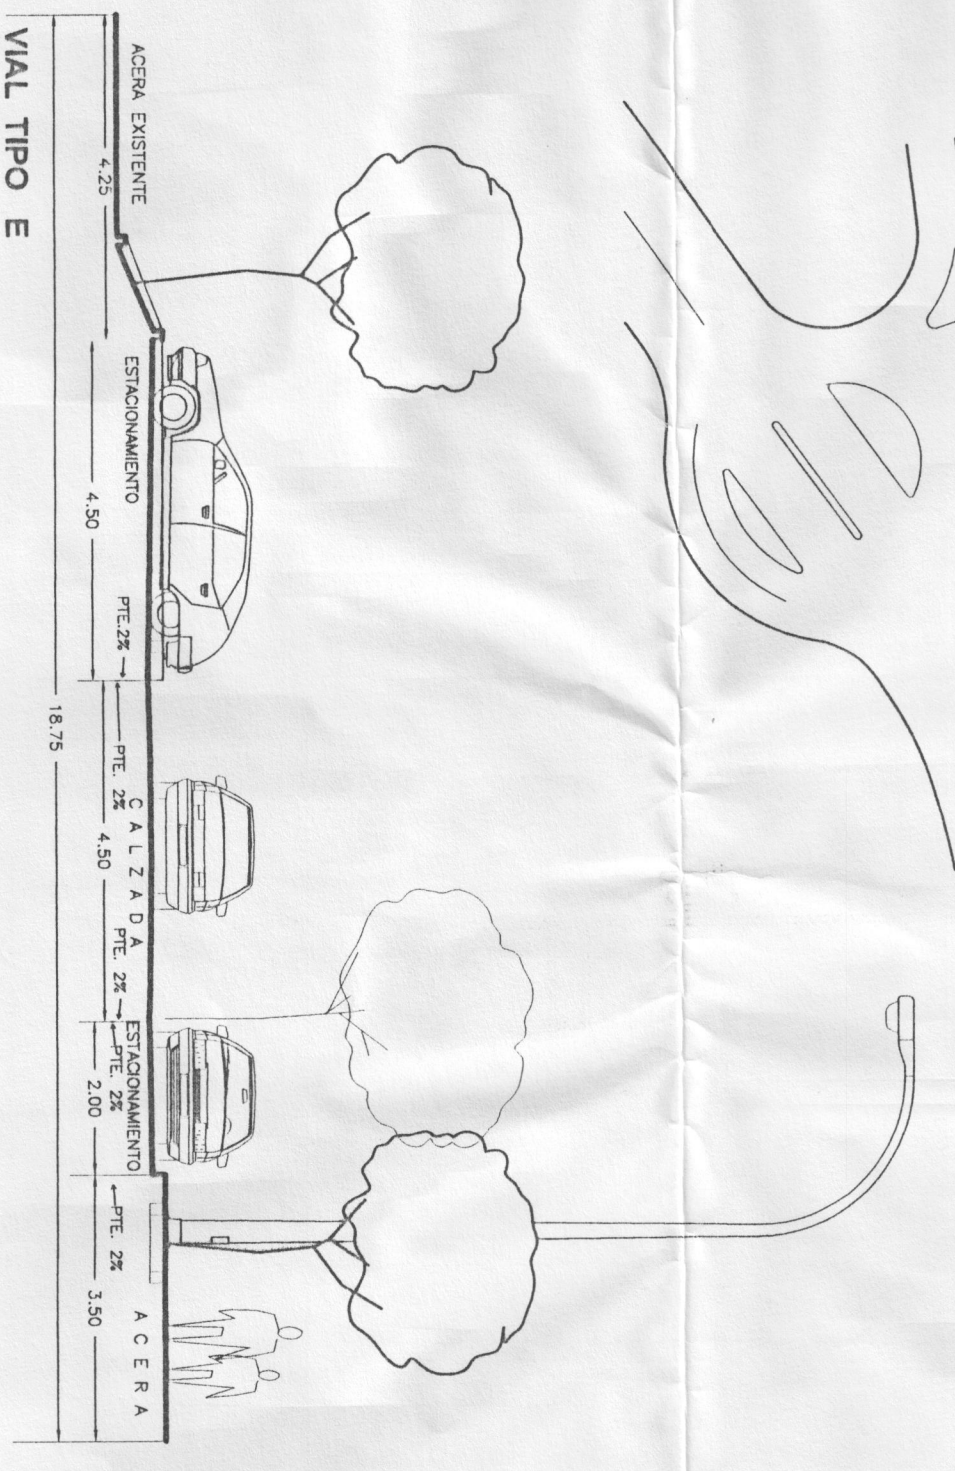


VIAL TIPO E

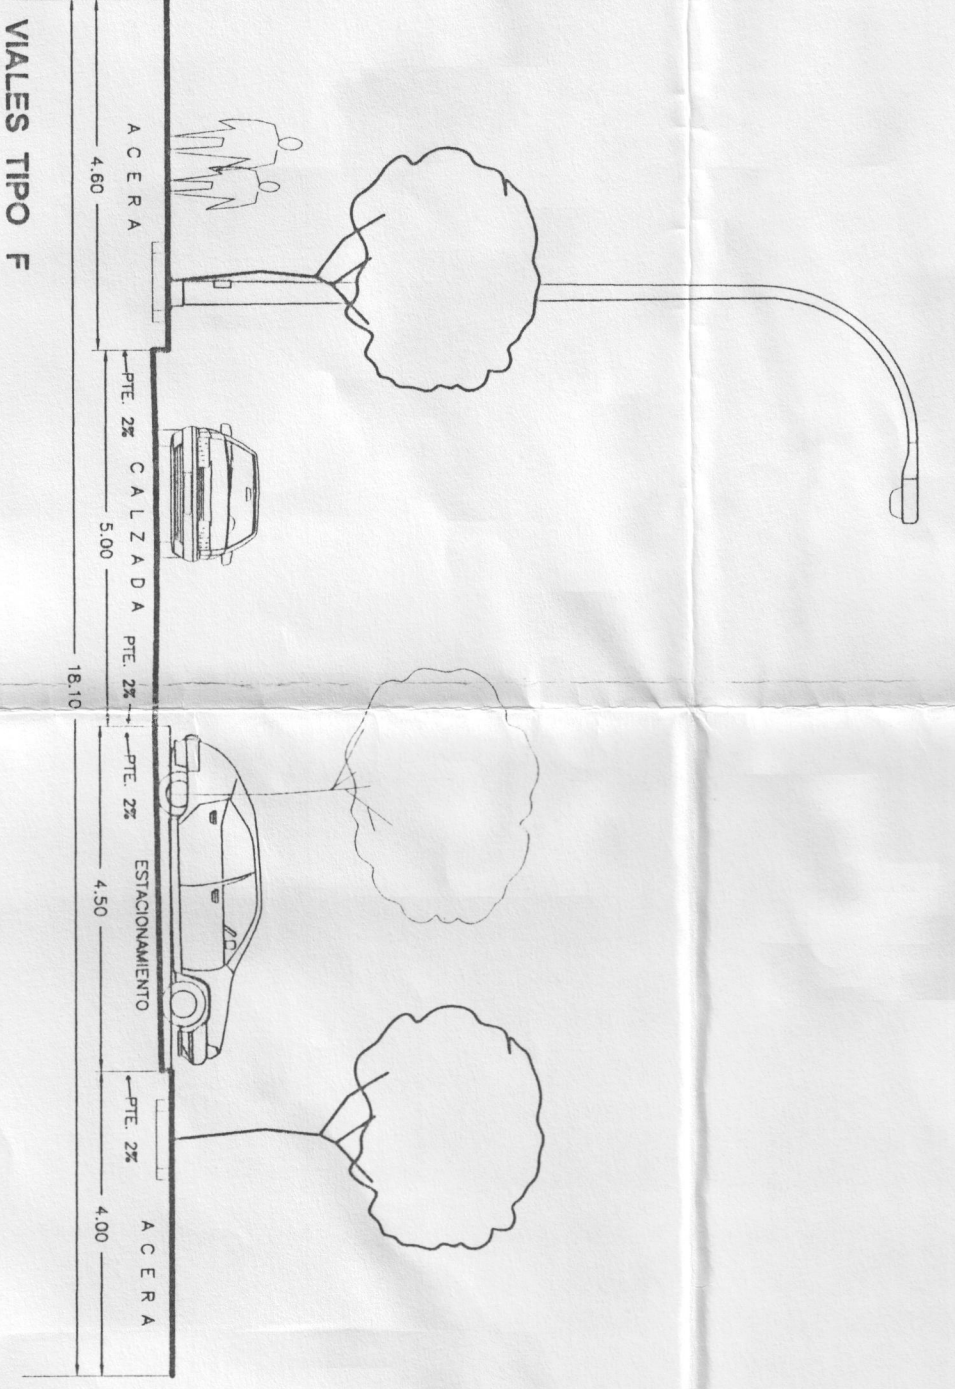


VIALES TIPO F

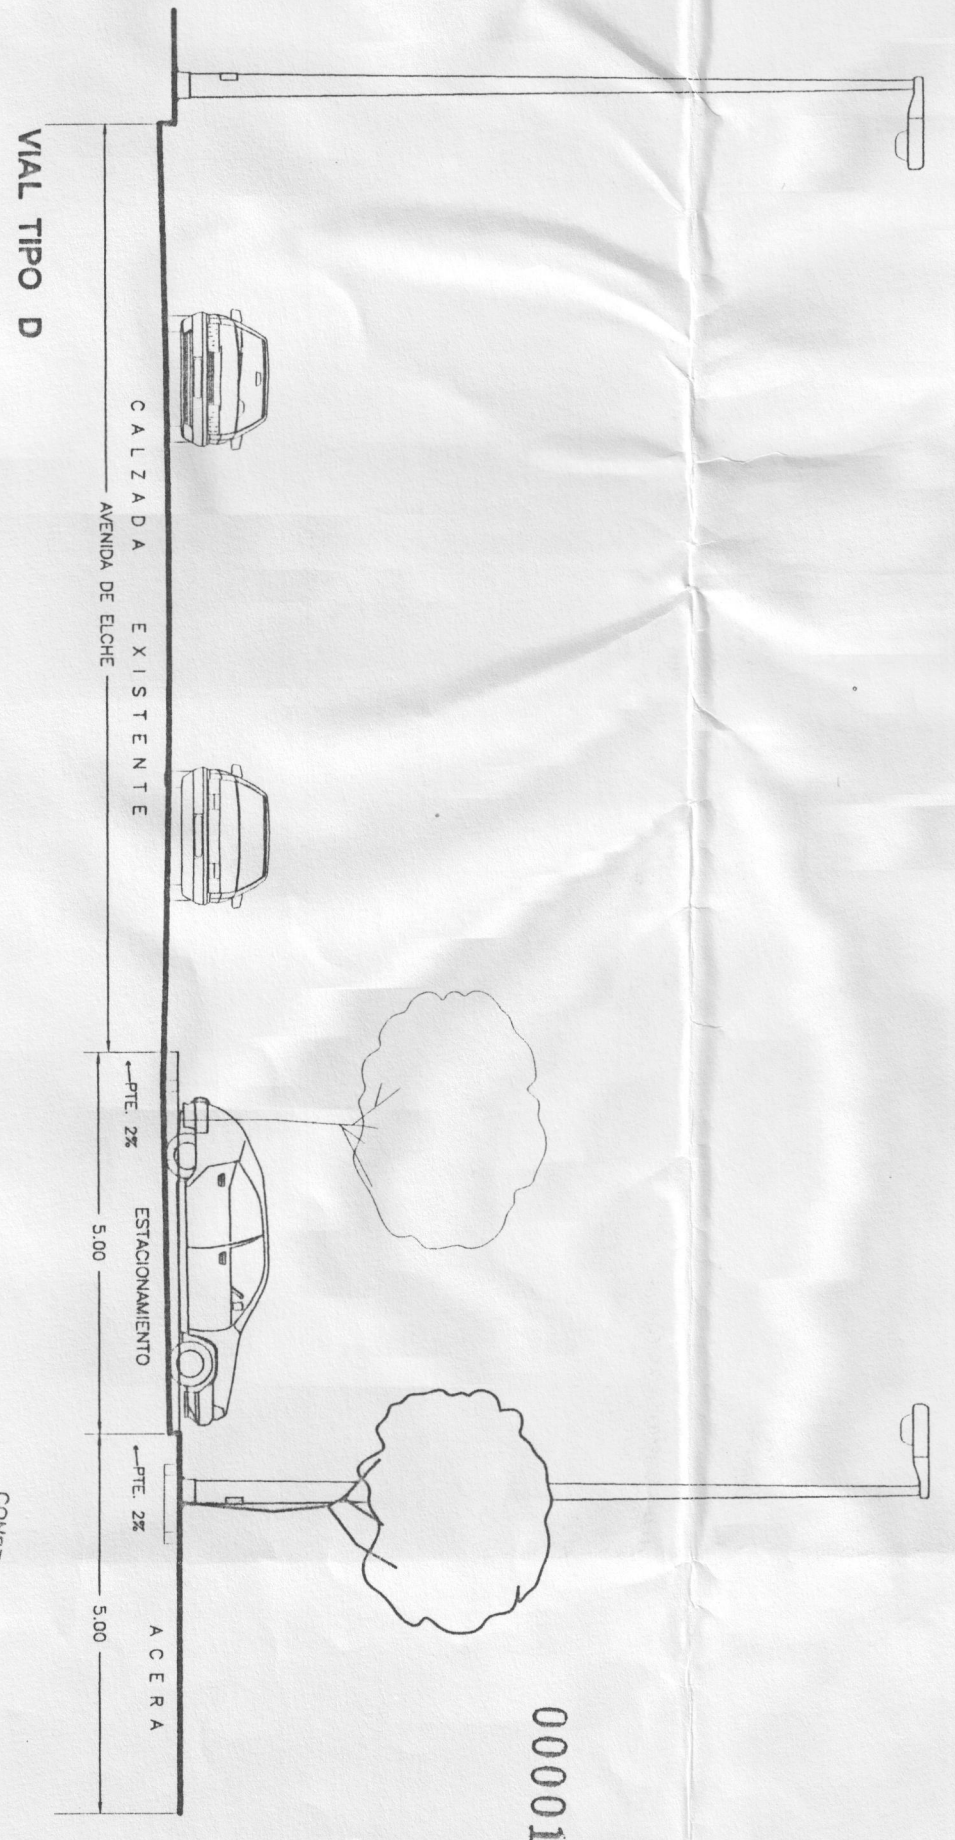


VIAL TIPO D

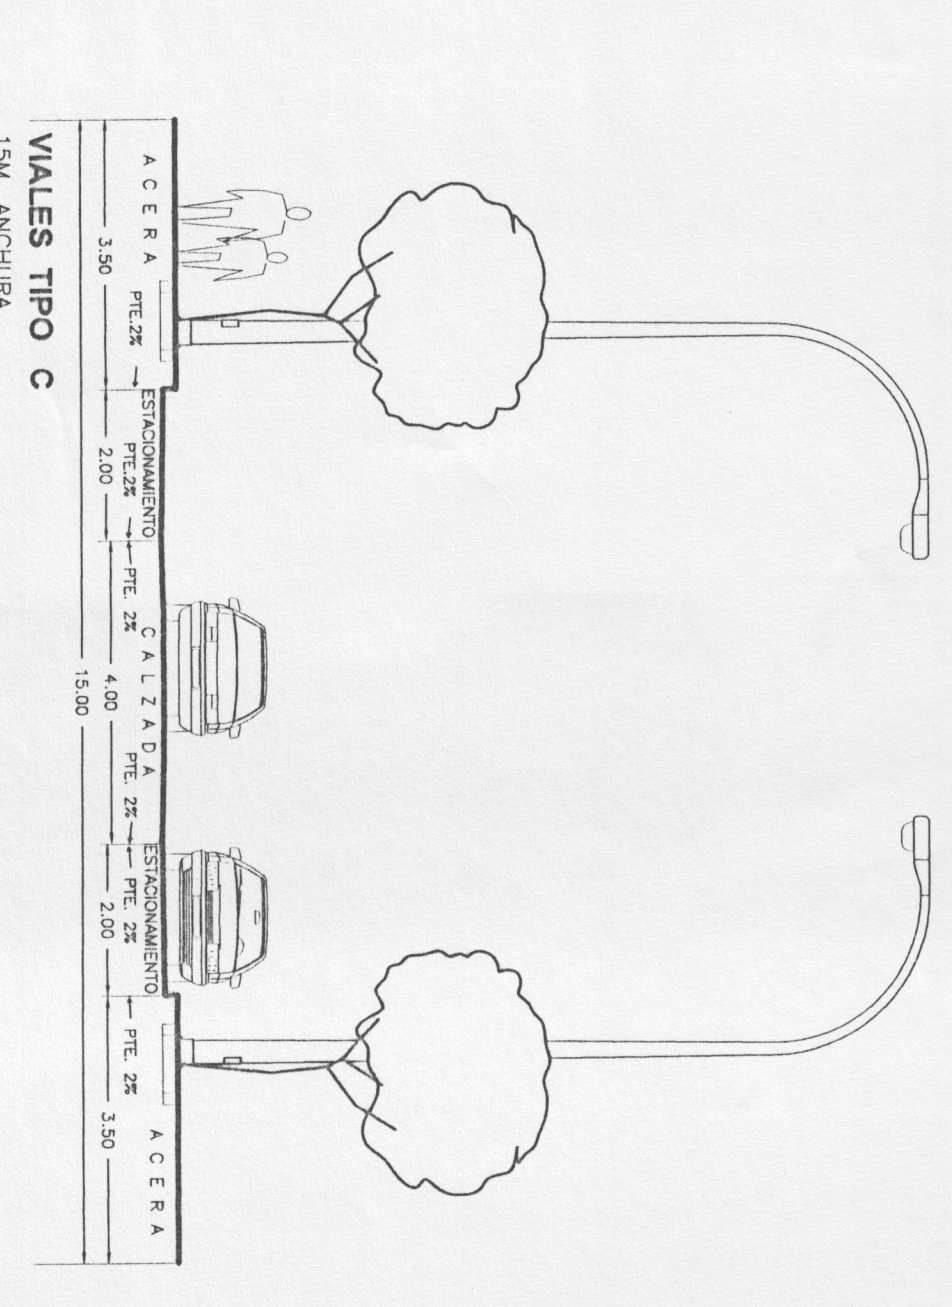

VIALES TIPO C

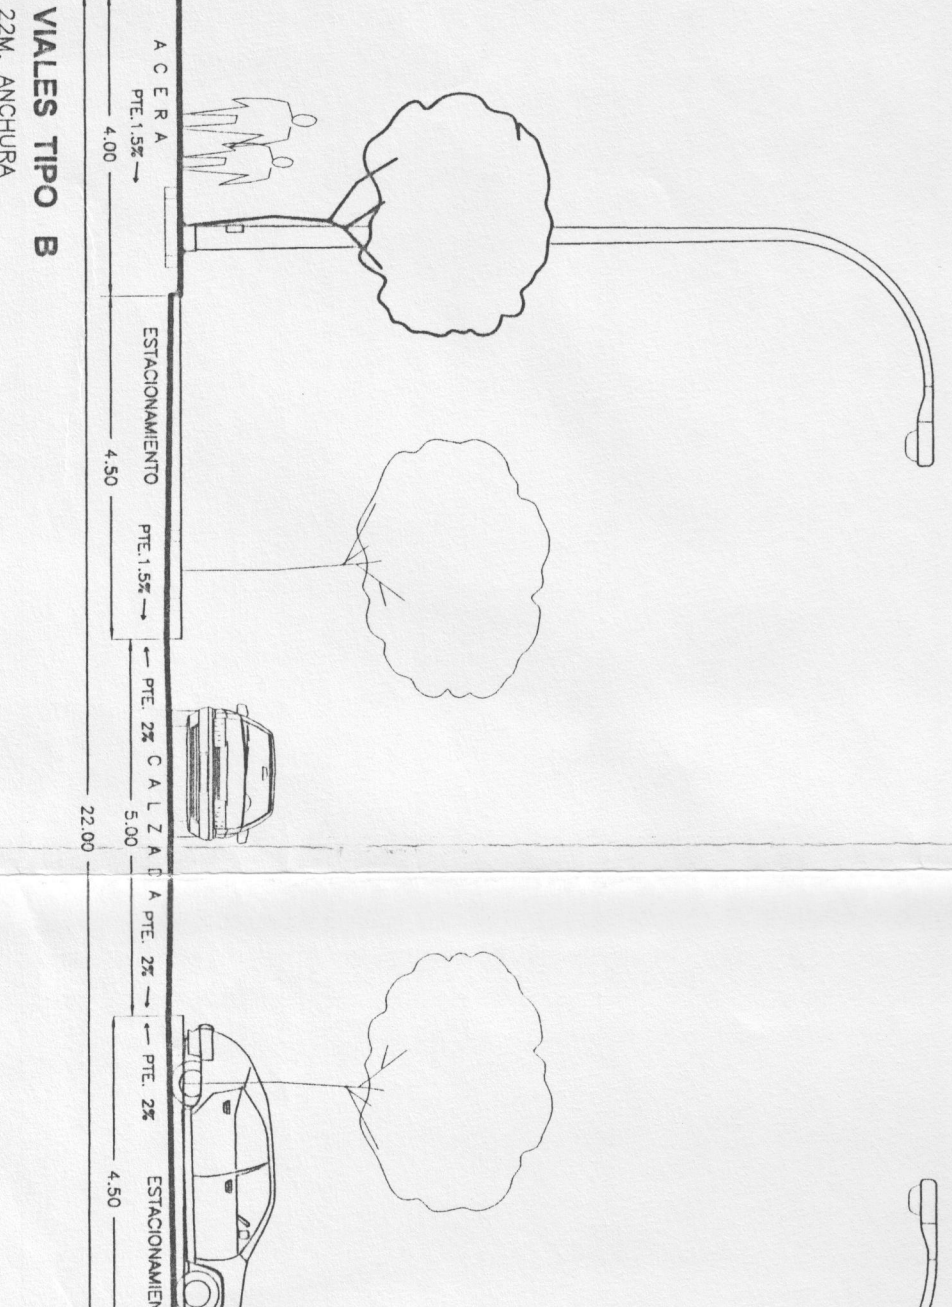


VIALES TIPO B

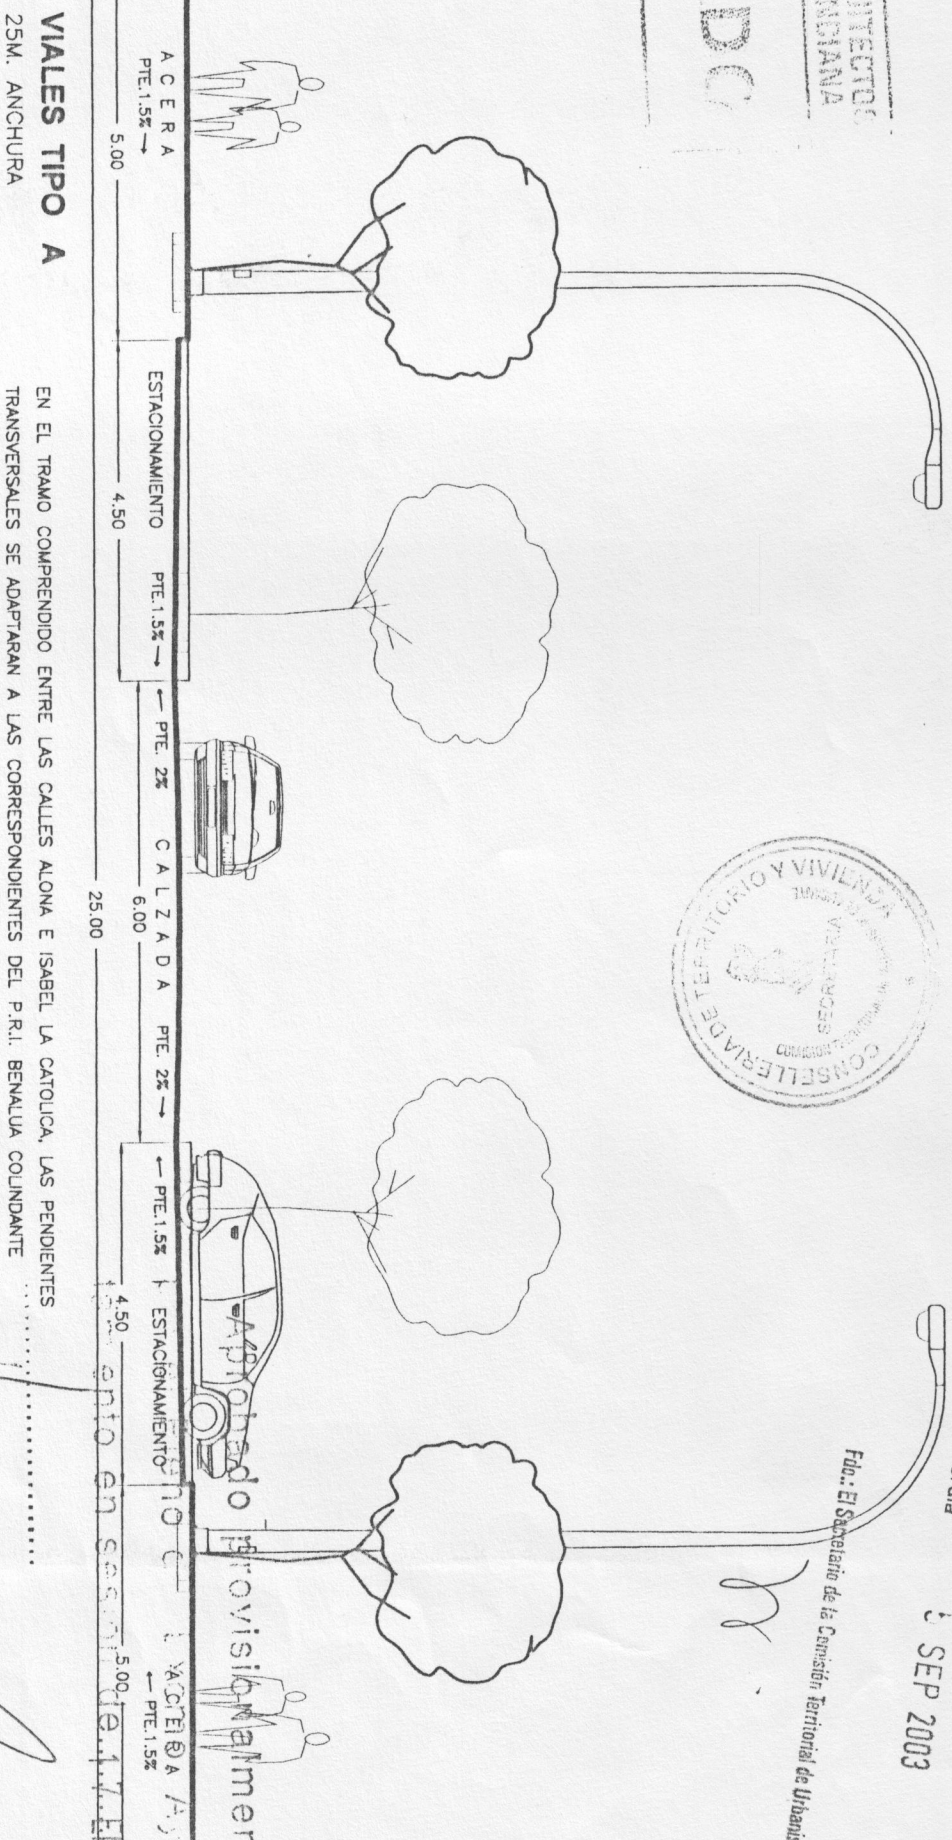

VIALES TIPO A

SECCIONES TRANSVERSALES
ESCALA 1/100

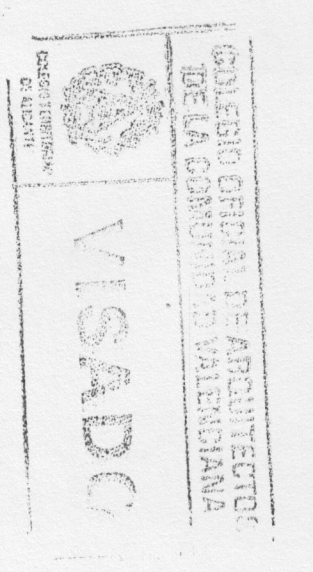

CONSEJO REGULADOR DE LA COMUNIDAD VALENCIANA
DISEÑADO POR: [Firma]
REVISADO POR: [Firma]
Aprobado el día 28 de Septiembre de 2003.
28 SEP 2003

TERRA
ROSA ALVAREZ POVEDA - JOSE M. SANTAMARIA VIDAL
CALE BILLEN, 28-4. 46100 ALICANTE - TEL: 9144655 - FAX: 9217400

PROMOTOR: NUEVO SECTOR P. 1.1.2 BENALUA SUR, S.L.

PLAN PARCIAL
NUEVO SECTOR BENALUA SUR
PLANOS DE ORDENACION
RED VIARIA
DETALLES Y SECCIONES TIPO