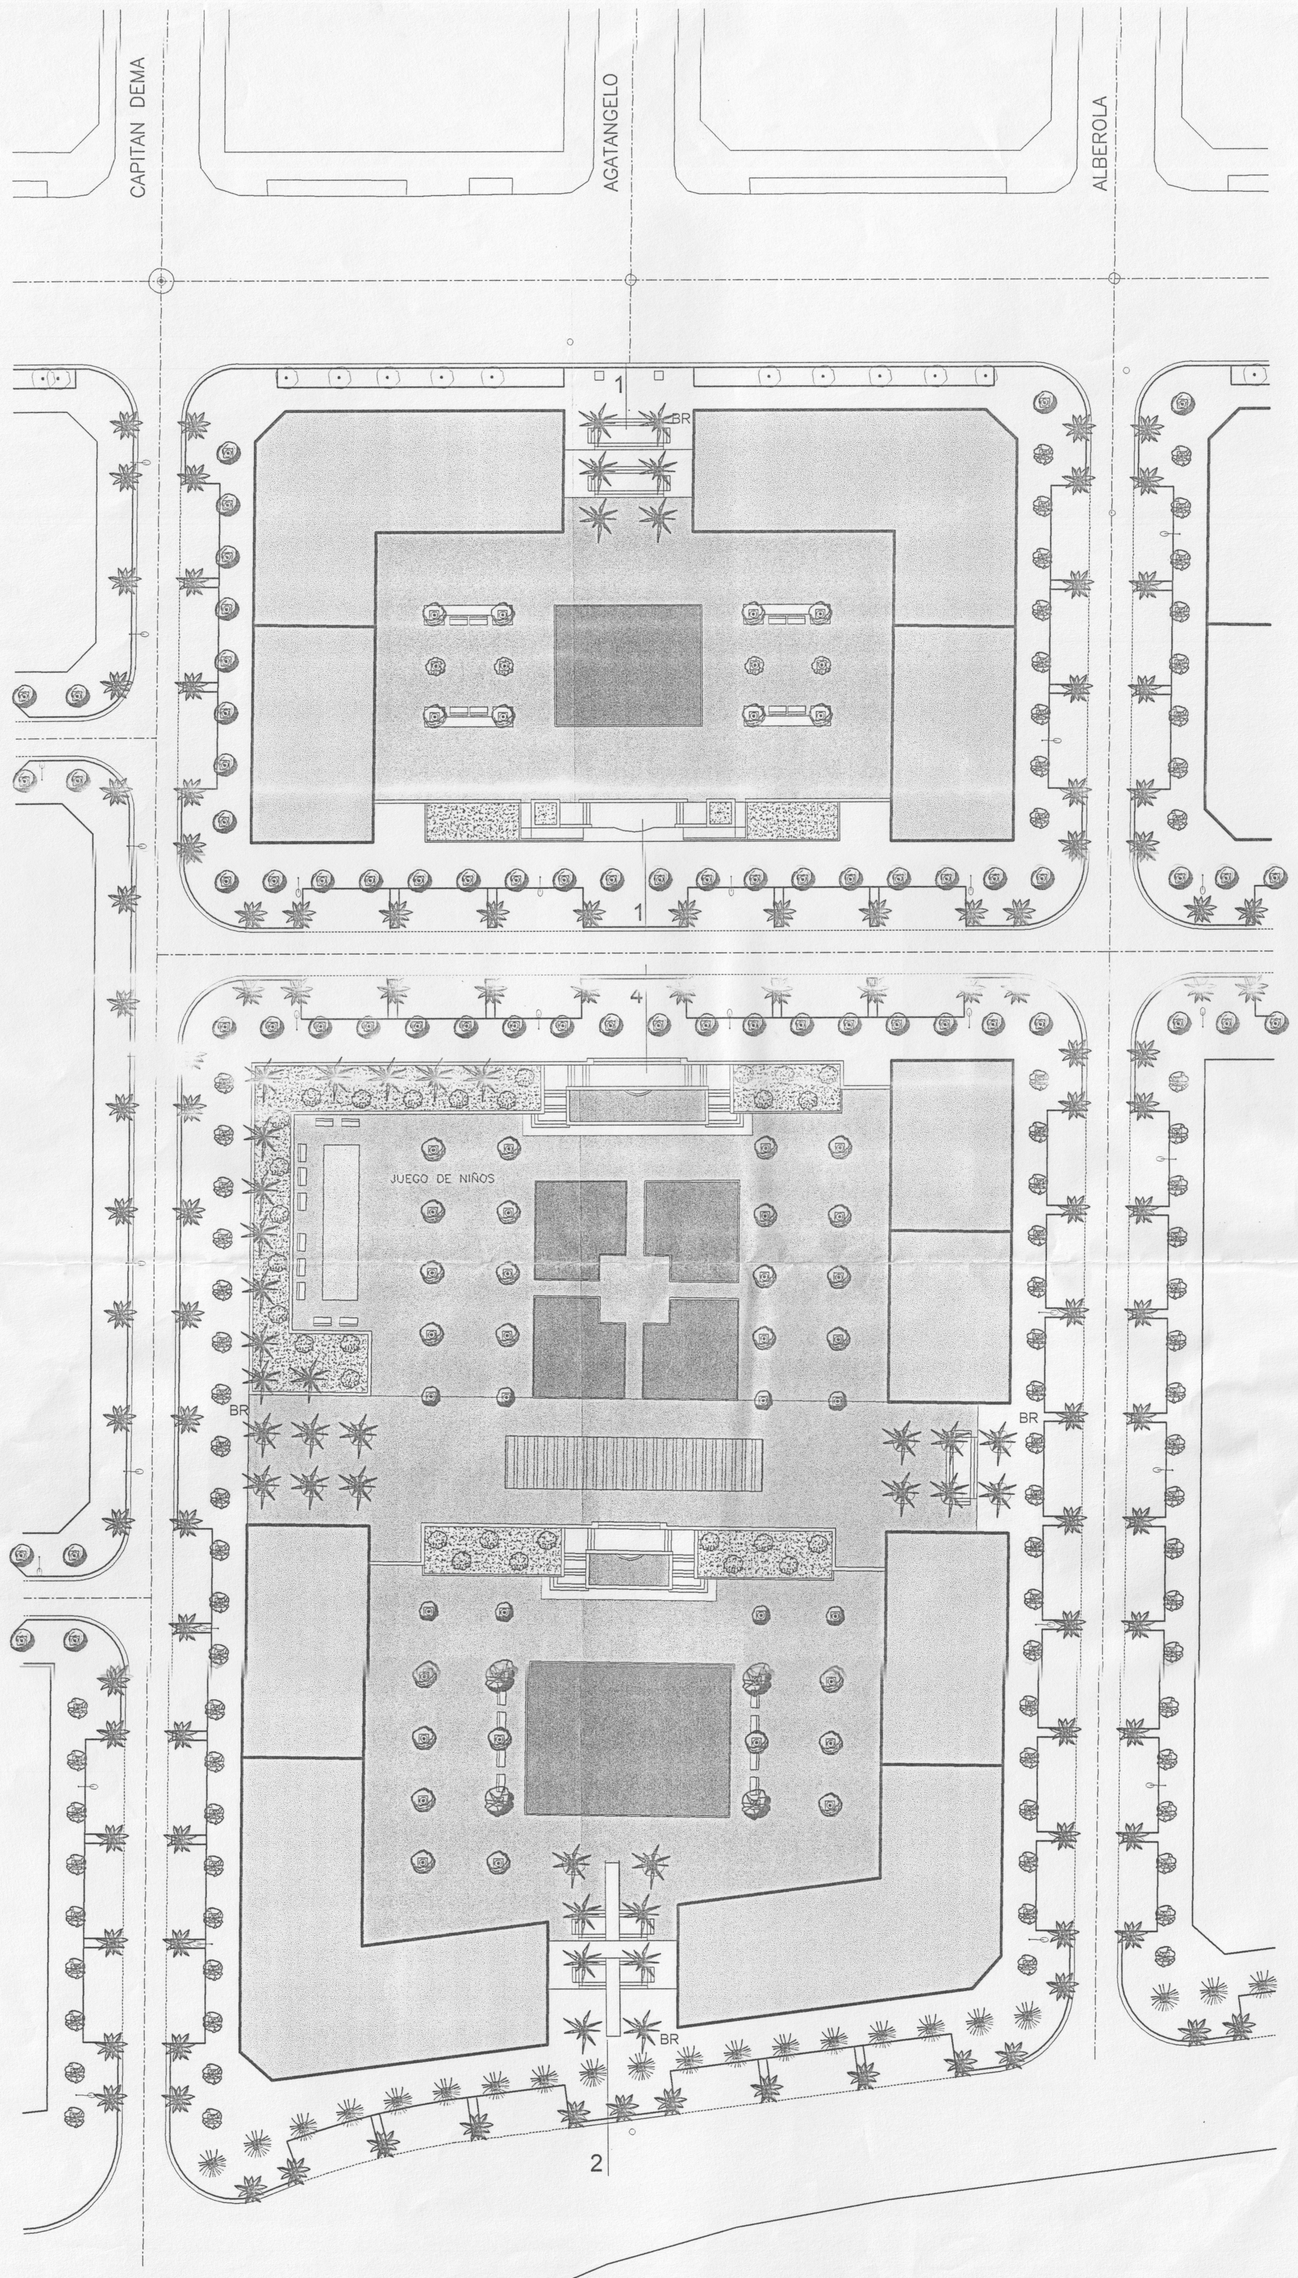

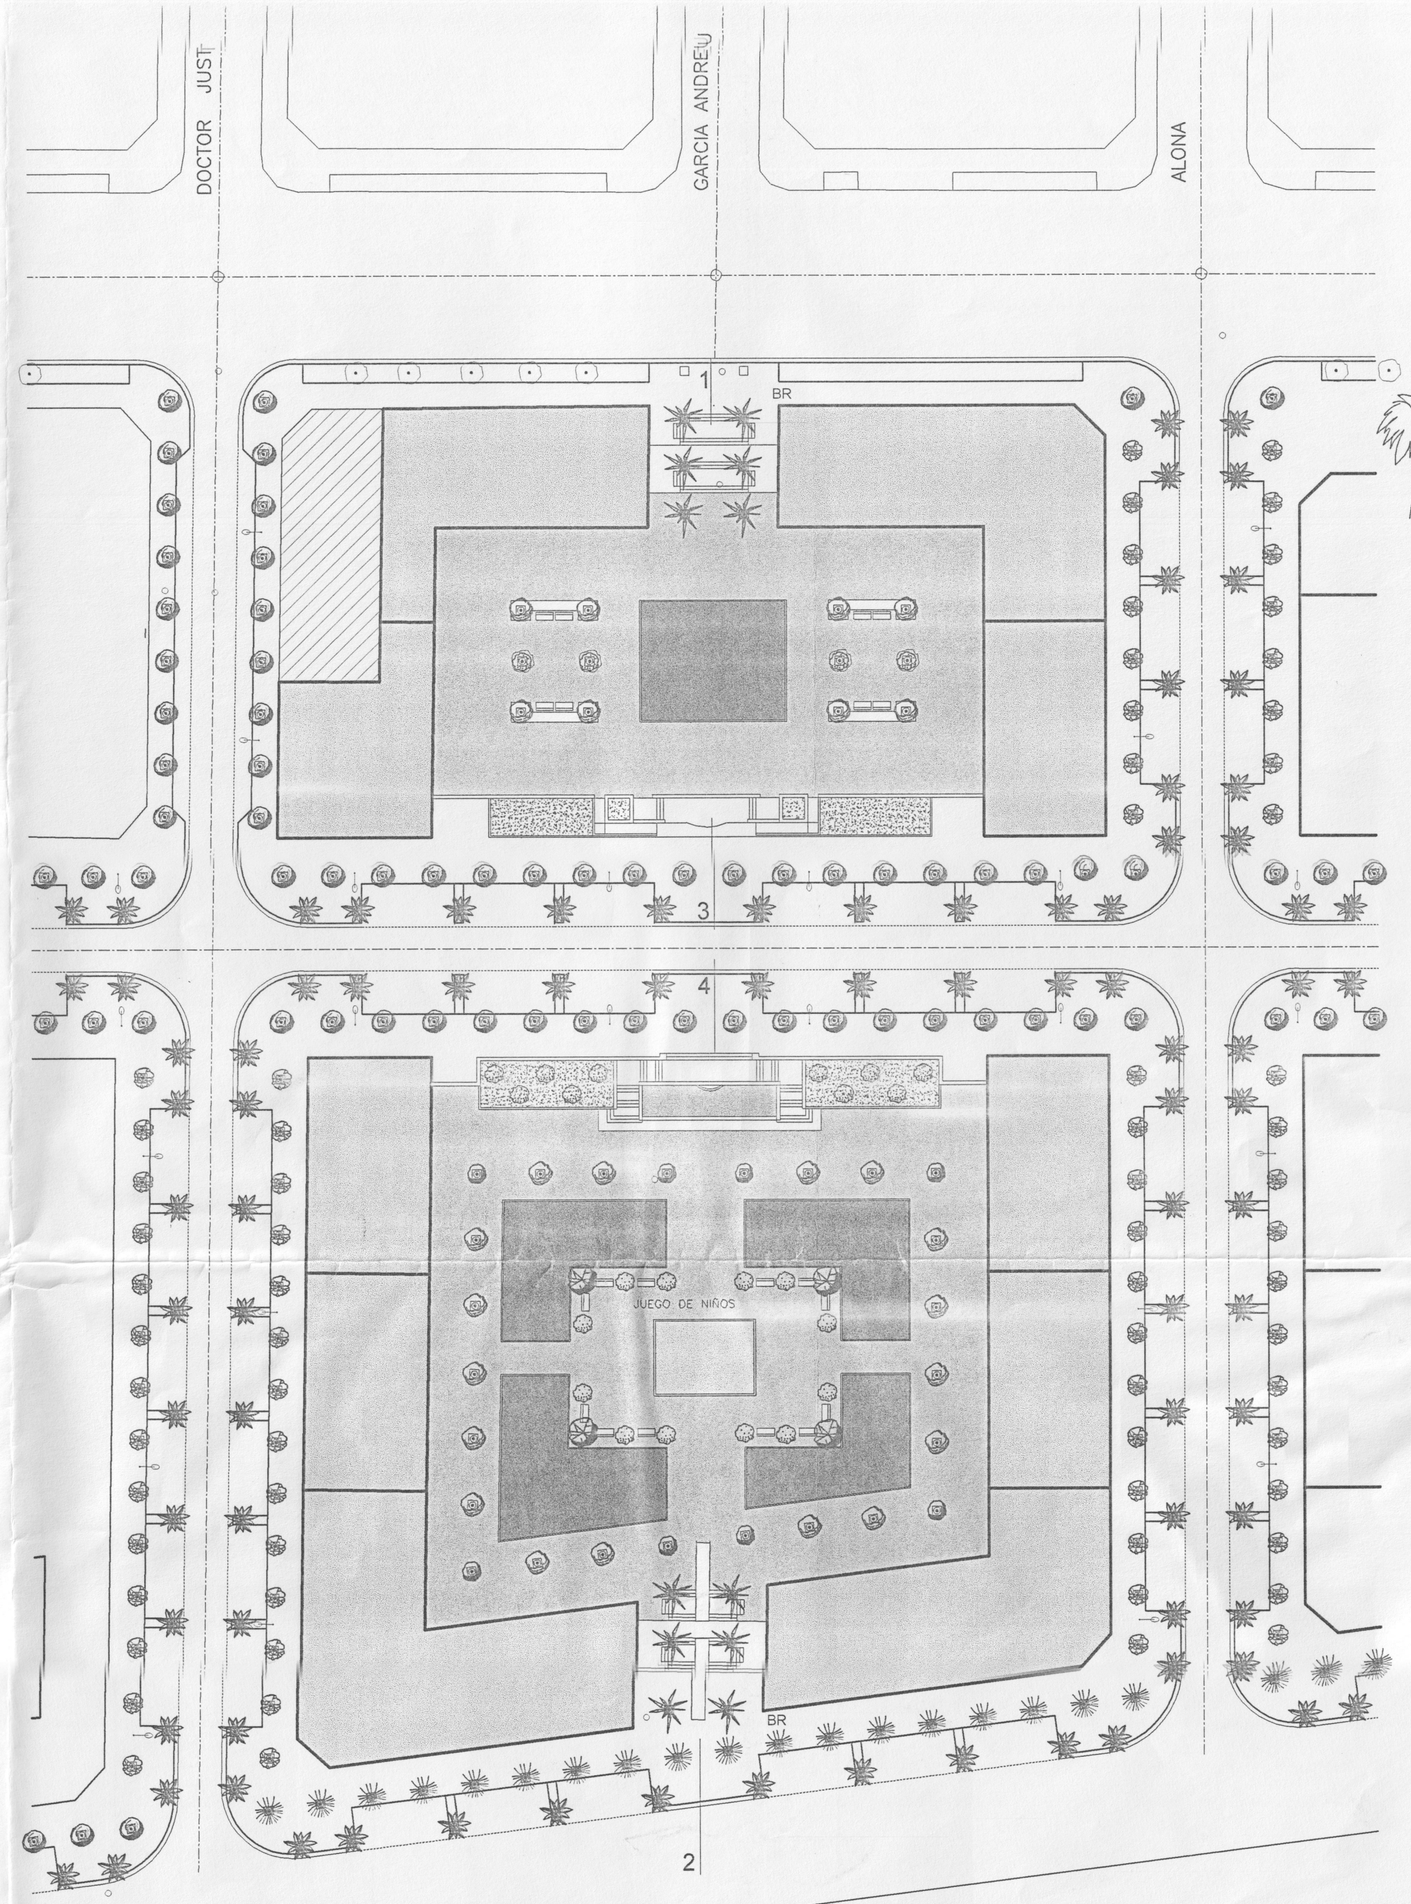

LEYENDA

- WASHINGTONIA PHILIPHERA
- TIPUANA SPECIOSA
- JACARANDA MIMOSIFOLIA
- CERCIS SILIQUASTRUM
- CELTIS AUSTRALIS
- PINUS HALEPENSIS
- LIGUSTRUM JAPONICA
- PHOENIX DACTILIPHERA
- FICUS BENJAMINA
- PRADERA
- BANCO
- BR BOCA DE RIEGO

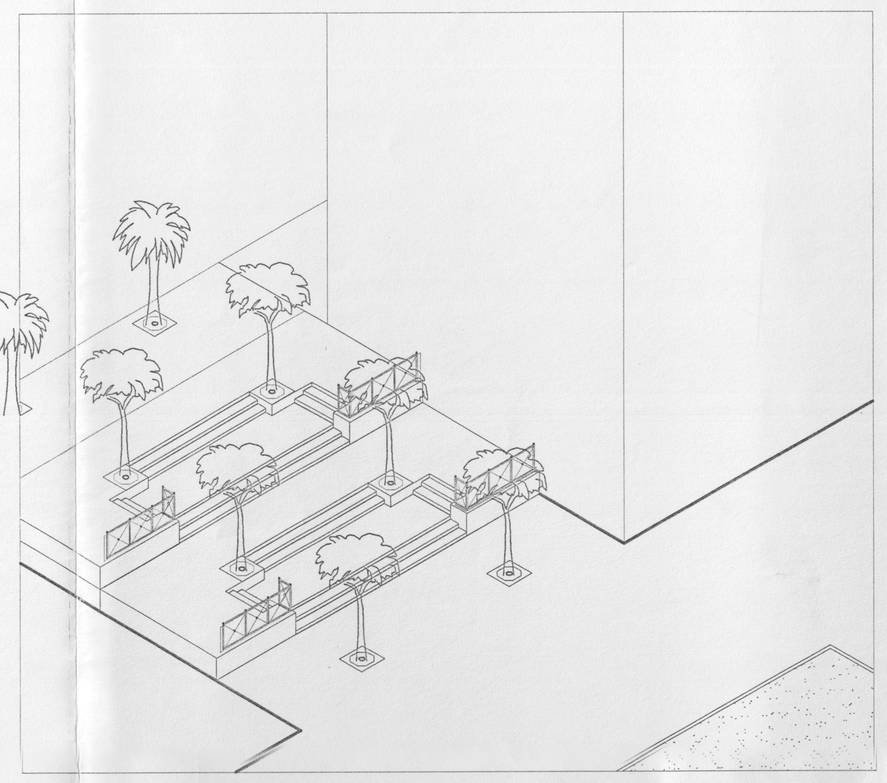

ACCESO TIPO 1

DESNIVEL 1.80 MTRS.

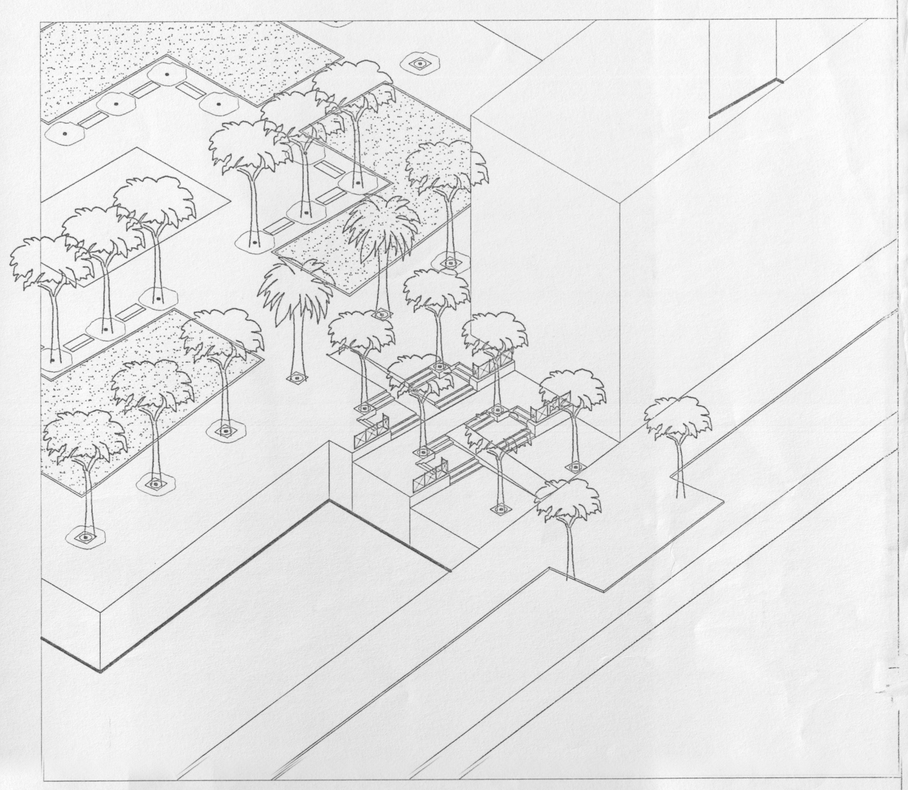

ACCESO TIPO 2

DESNIVEL 1.80 MTRS.

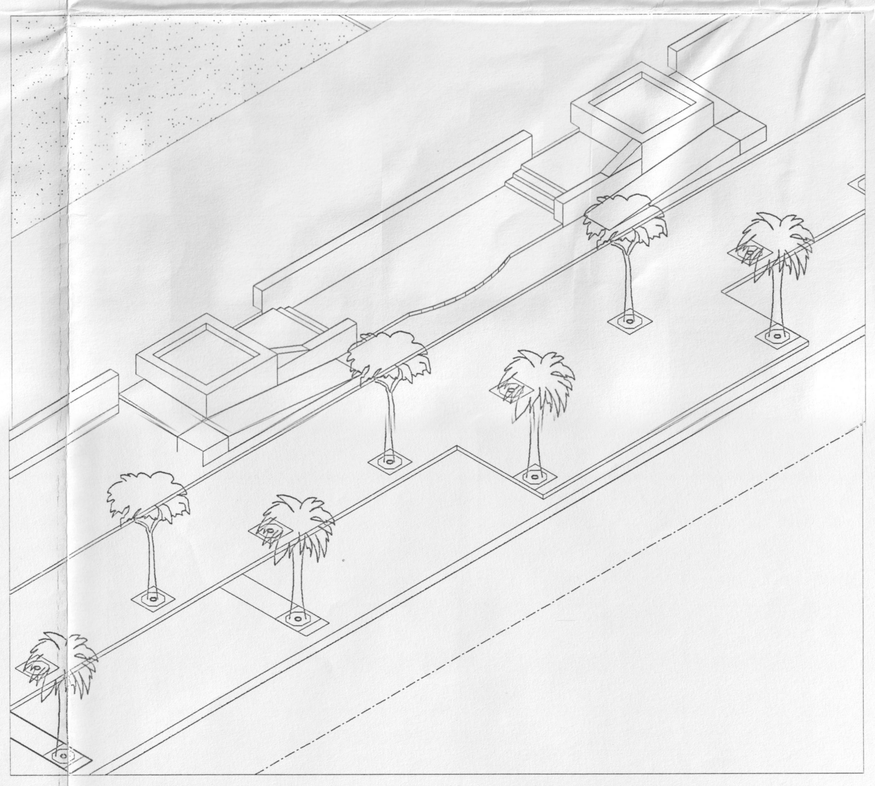

ACCESO TIPO 3

DESNIVEL 0.90 MTRS.

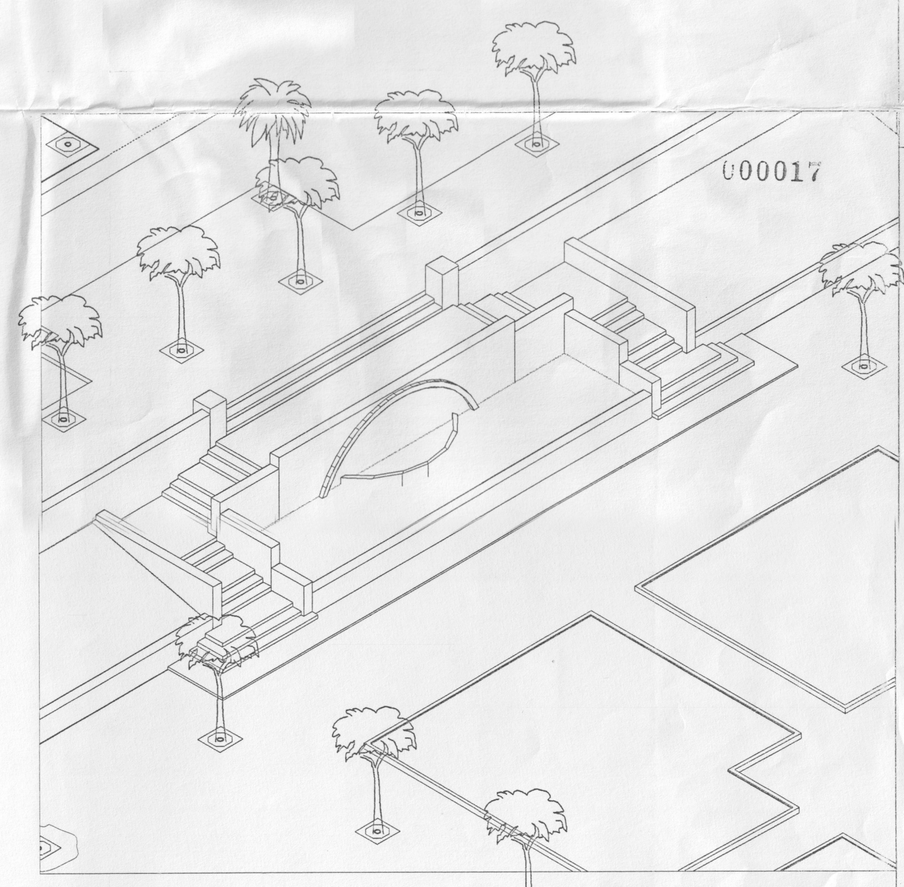

ACCESO TIPO 4

DESNIVEL 2.70 MTRS.

000017

COLEGIO OFICIAL DE ARQUITECTOS DE LA COMUNIDAD VALENCIANA

VISADO

CONSELL DE LA GENERALITAT VALENCIANA
CONSELLERIA DE TERRITORIO Y VIVIENDA
EXCMO. ESTA FUNDA CONSTA QUE HA SIDO documento fue APROBADO DEFINITIVAMENTE

el día 5 SEP 2003

Fdo.: El Secretario de la Comisión Territorial de Urbanismo

Aprobado provisionalmente por el Pleno del Excmo. Ayuntamiento en sesión de 17 ENE 2003

EL SECRETARIO GENERAL

Fdo.: Carlos Arbeloa Capitán

TERRA

ROMAN ALVAREZ POVEDA – JOSE M. SANTAMARIA VIDAL
CALLE BAILEN, 29-4 dcha.-03001 ALICANTE – TLF.5144656-FAX 5212400

PLAN PARCIAL
NUEVO SECTOR BENALUA SUR

PROMOTOR: NUEVO SECTOR P. P. I. 2 BENALUA SUR, S.L.

ORDENACION
ESPACIOS LIBRES PUBLICO

PLANO Nº 11
HOJA 2 DE
ENERO 2003
E. 1/500