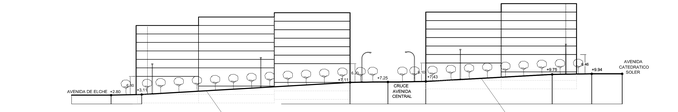

ALONA (OESTE)

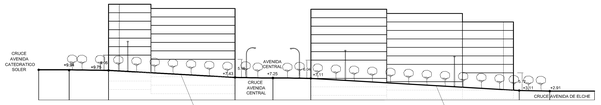

ALONA (ESTE)

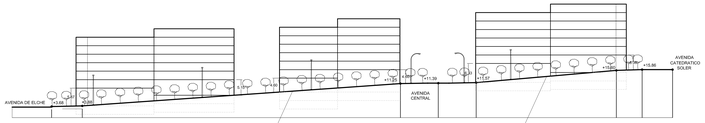

ALBEROLA (OESTE)

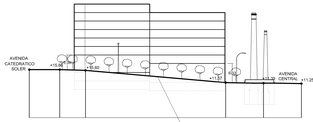

ALBEROLA (ESTE)

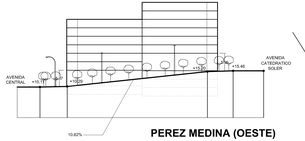

PEREZ MEDINA (OESTE)

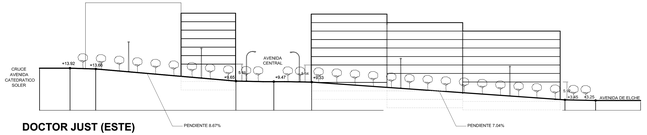

DOCTOR JUST (ESTE)

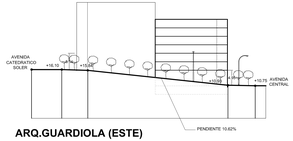

ARQ.GUARDIOLA (ESTE)

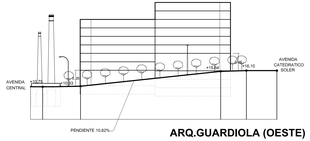

ARQ.GUARDIOLA (OESTE)

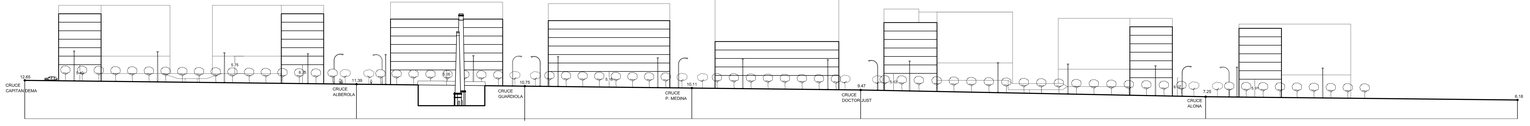

AVENIDA CENTRAL (NORTE)

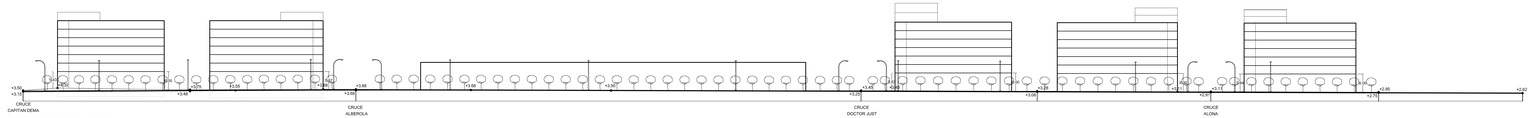

AVENIDA DE ELCHE

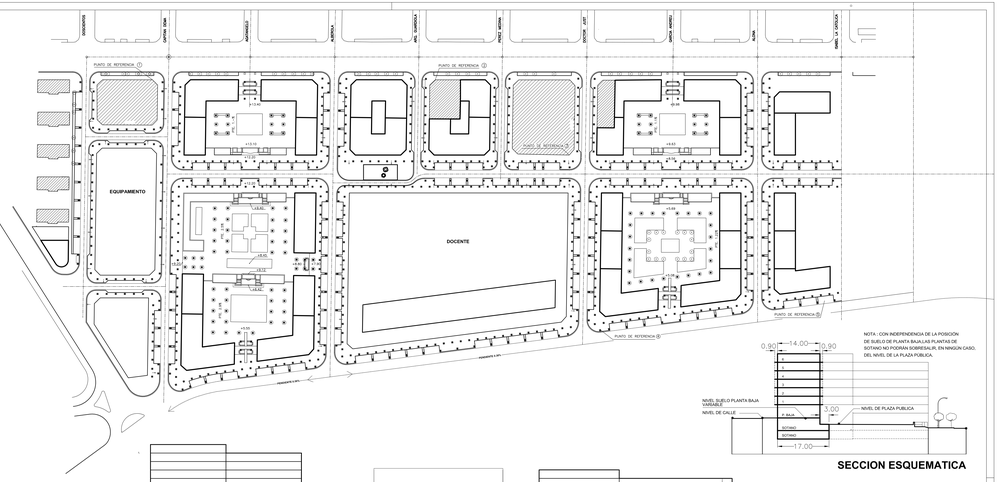

NOTA : CON INDEPENDENCIA DE LA POSICIÓN DE SUELO DE PLANTA BAJA,LAS PLANTAS DE SOTANO NO PODRÁN SOBREASALIR, EN NINGÚN CASO, DEL NIVEL DE LA PLAZA PÚBLICA.

SECCION ESQUEMATICA

CAPITAN DEMA (ESTE)

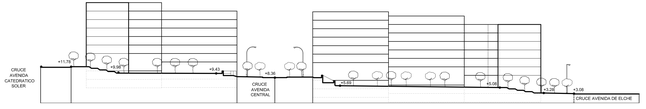

SECCION PLAZA GARCIA ANDREU

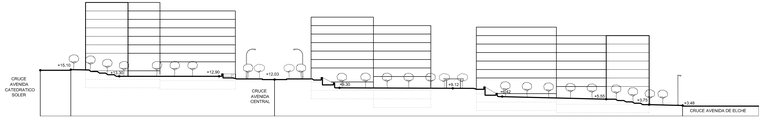

SECCION PLAZA AGATANGELO

TERRA ROMAN ALVAREZ POVEDA – JOSE M. SANTAMARIA VIDAL
CALLE BALEN, 29-4 dcha –03001 ALICANTE– TLF.5144656–FAX 5212400

PLAN PARCIAL
NUEVO SECTOR BENALUA SUR

PROMOTOR: NUEVO SECTOR P. P. I. 2 BENALUA SUR, S.L.

PLANOS DE ORDENACION
RED VIARIA
SECCIONES Y ALZADOS NORMATIVOS

PLANO Nº 10
HOJA 3 de 4
ENERO 2002
E: INDICADAS