

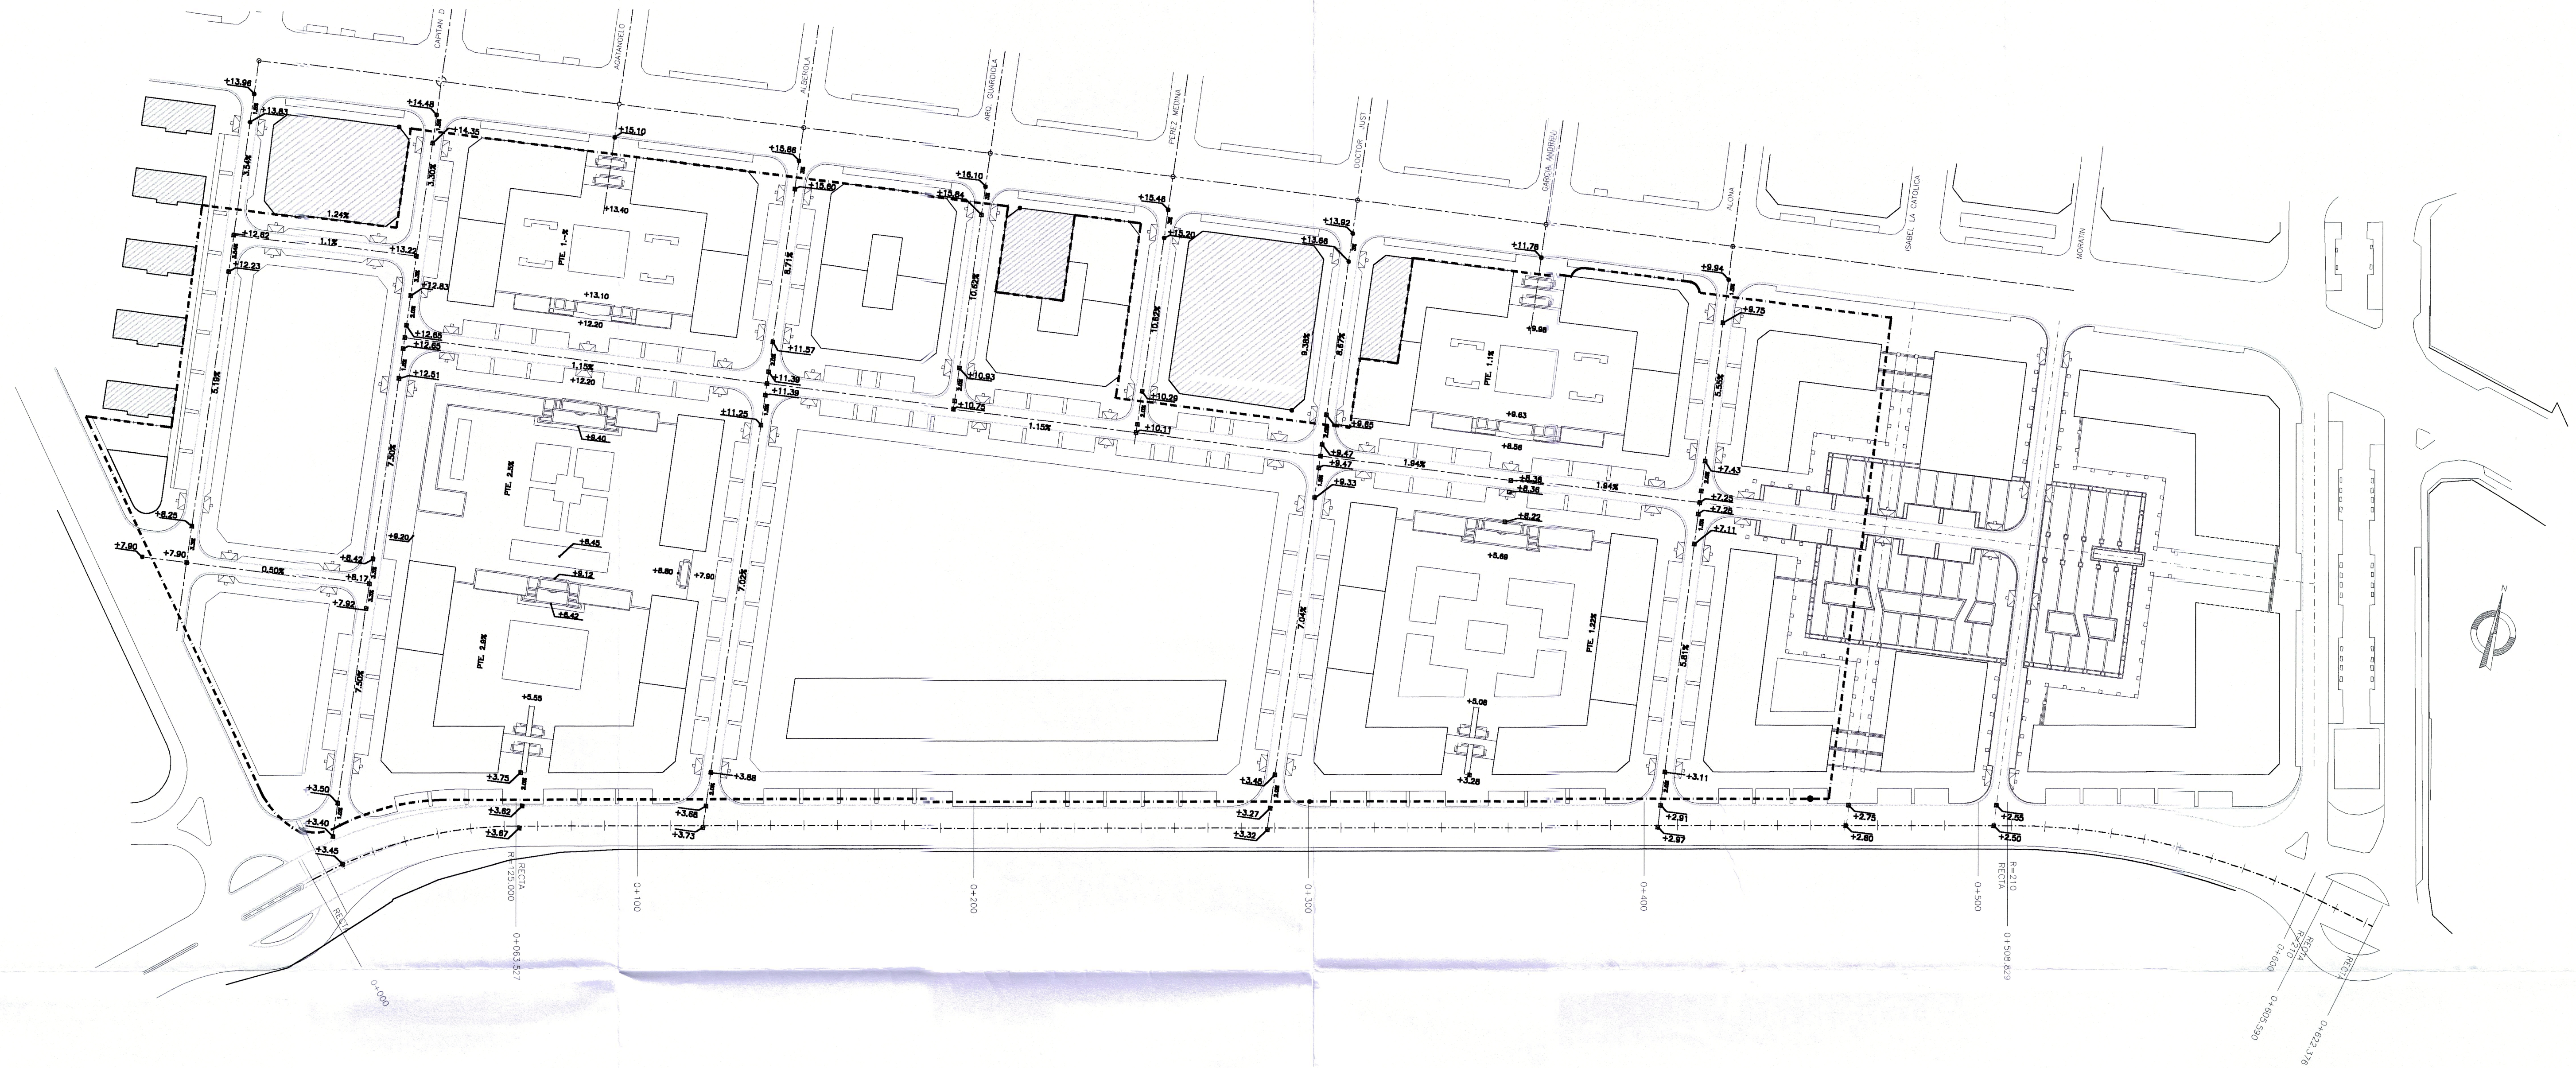
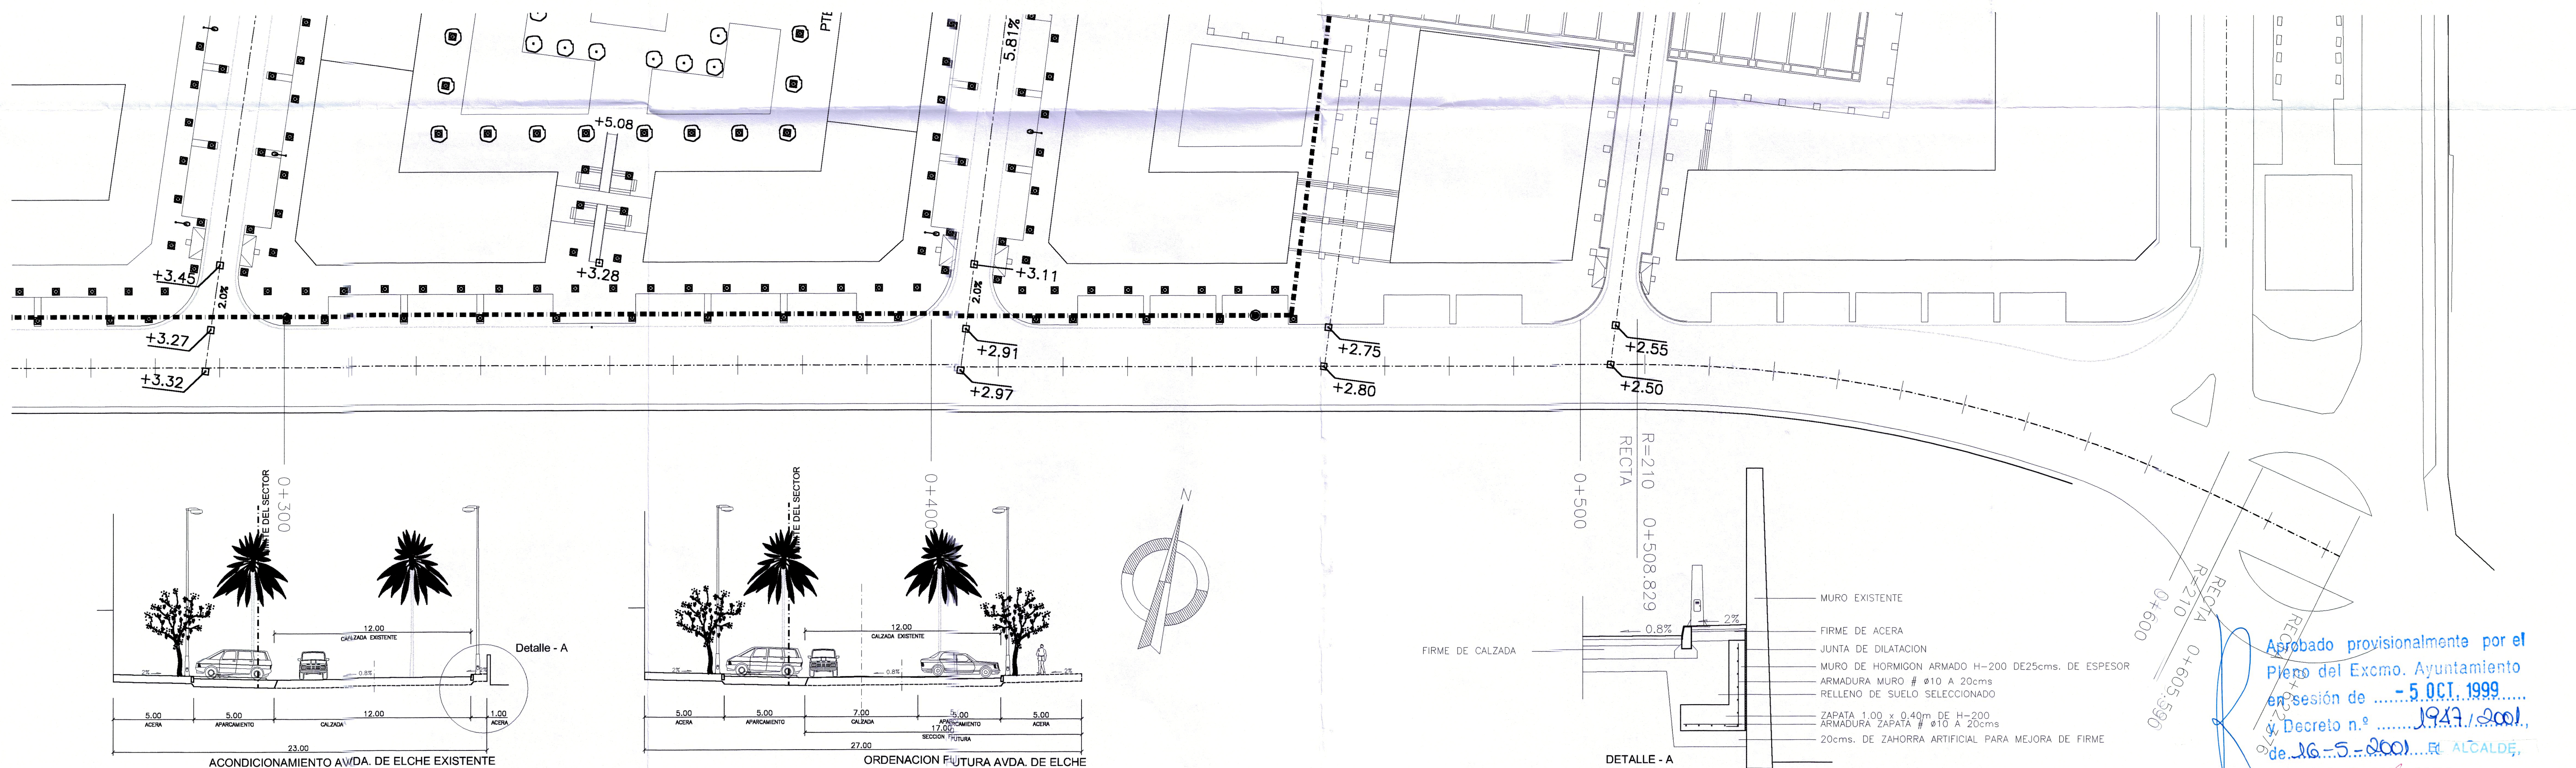


ESCALAS	HORIZONTAL = 1000	VERTICAL = 200
Pendientes	i = -0.300 % d = 119.725	
Cotas Rojas Desmote	i = -0.300 % d = 502.651	
Cotas Rojas Terraplen	0.054	
Cotas de Rasante	3.494	
Cotas de Terreno	3.410	
Distancias a Origen	0.000	
Diagrama de Curvatura	RECTA L=445.302	


Aprobado provisionalmente por el
 Pleno del Excmo. Ayuntamiento
 en sesión de 5.OCT.1999.....
 y Decreto n.º 1943/2001.....
 de 16.5.2001 EL ALCALDE,
 Delegado de Urbanismo.
 EL SECRETARIO GENERAL,
 COLEGIO OFICIAL DE ARQUITECTOS
 DE LA COMUNIDAD VALENCIANA
VISADO

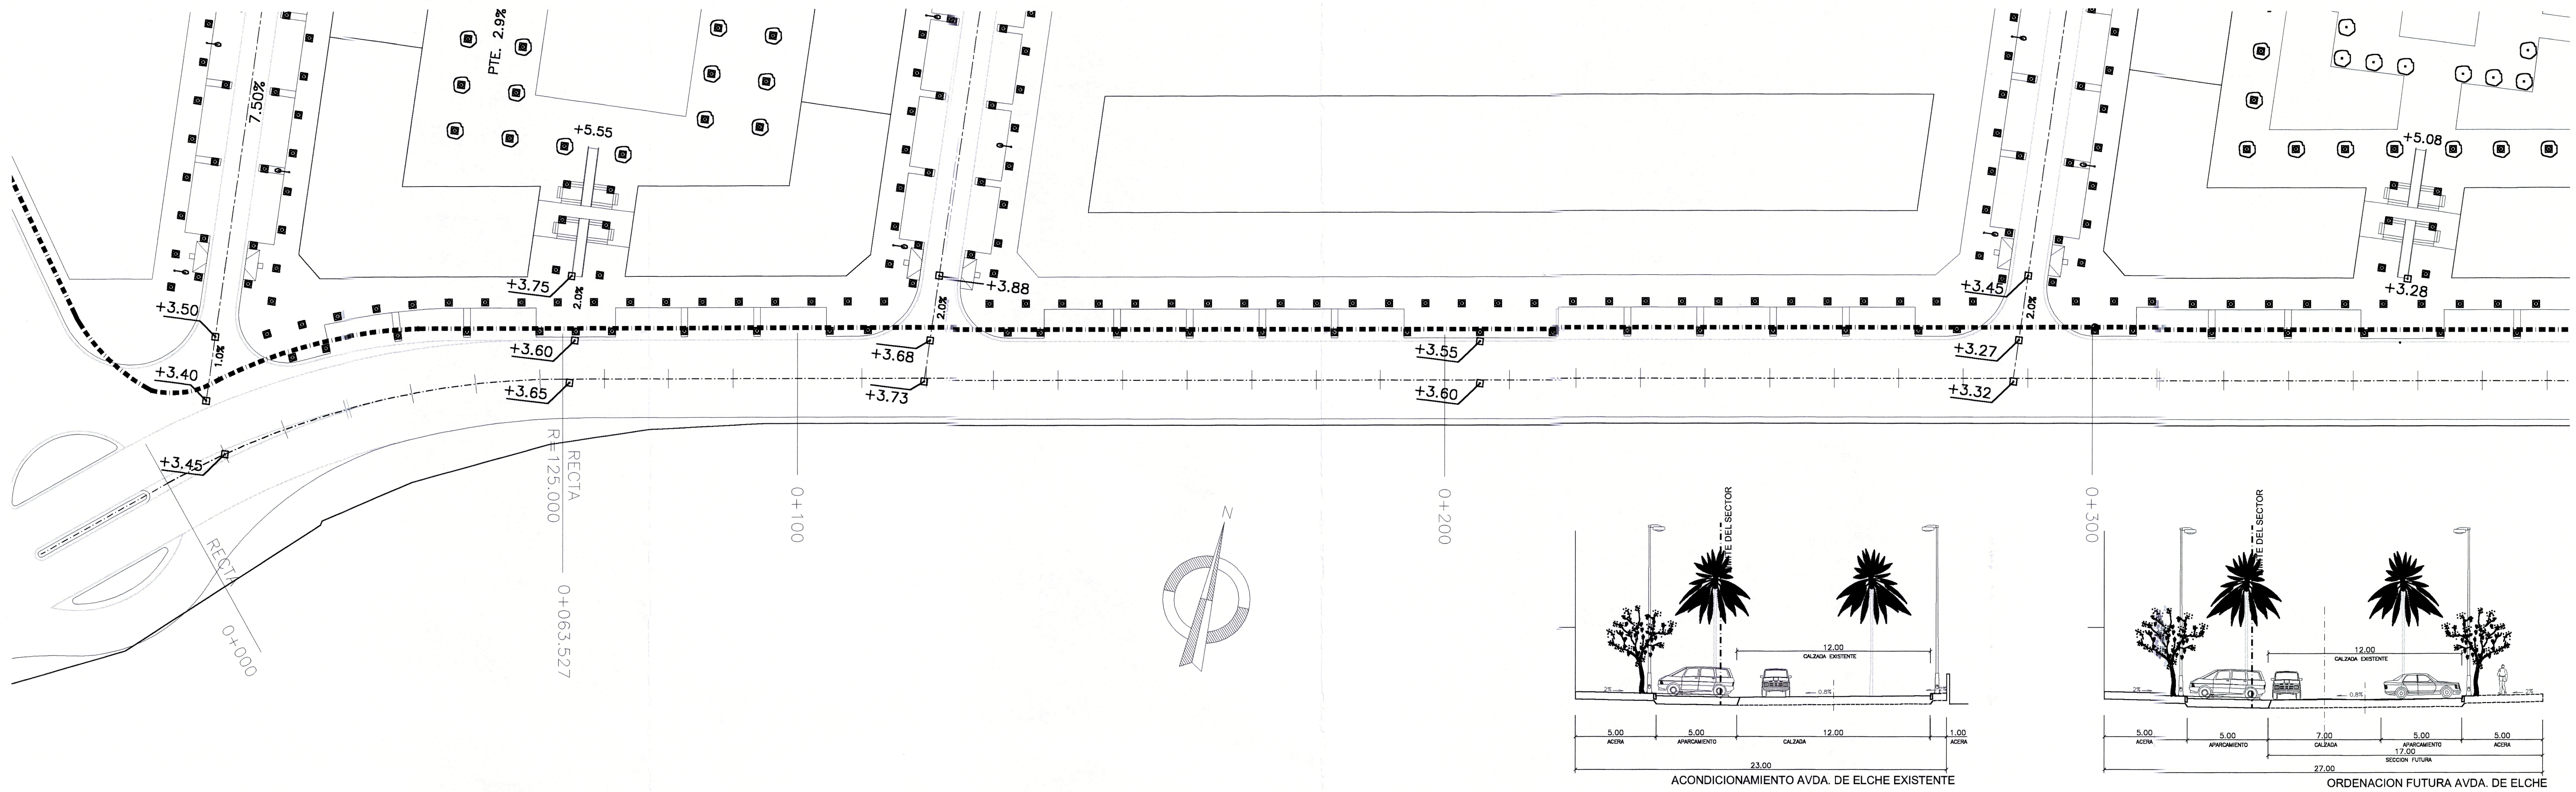

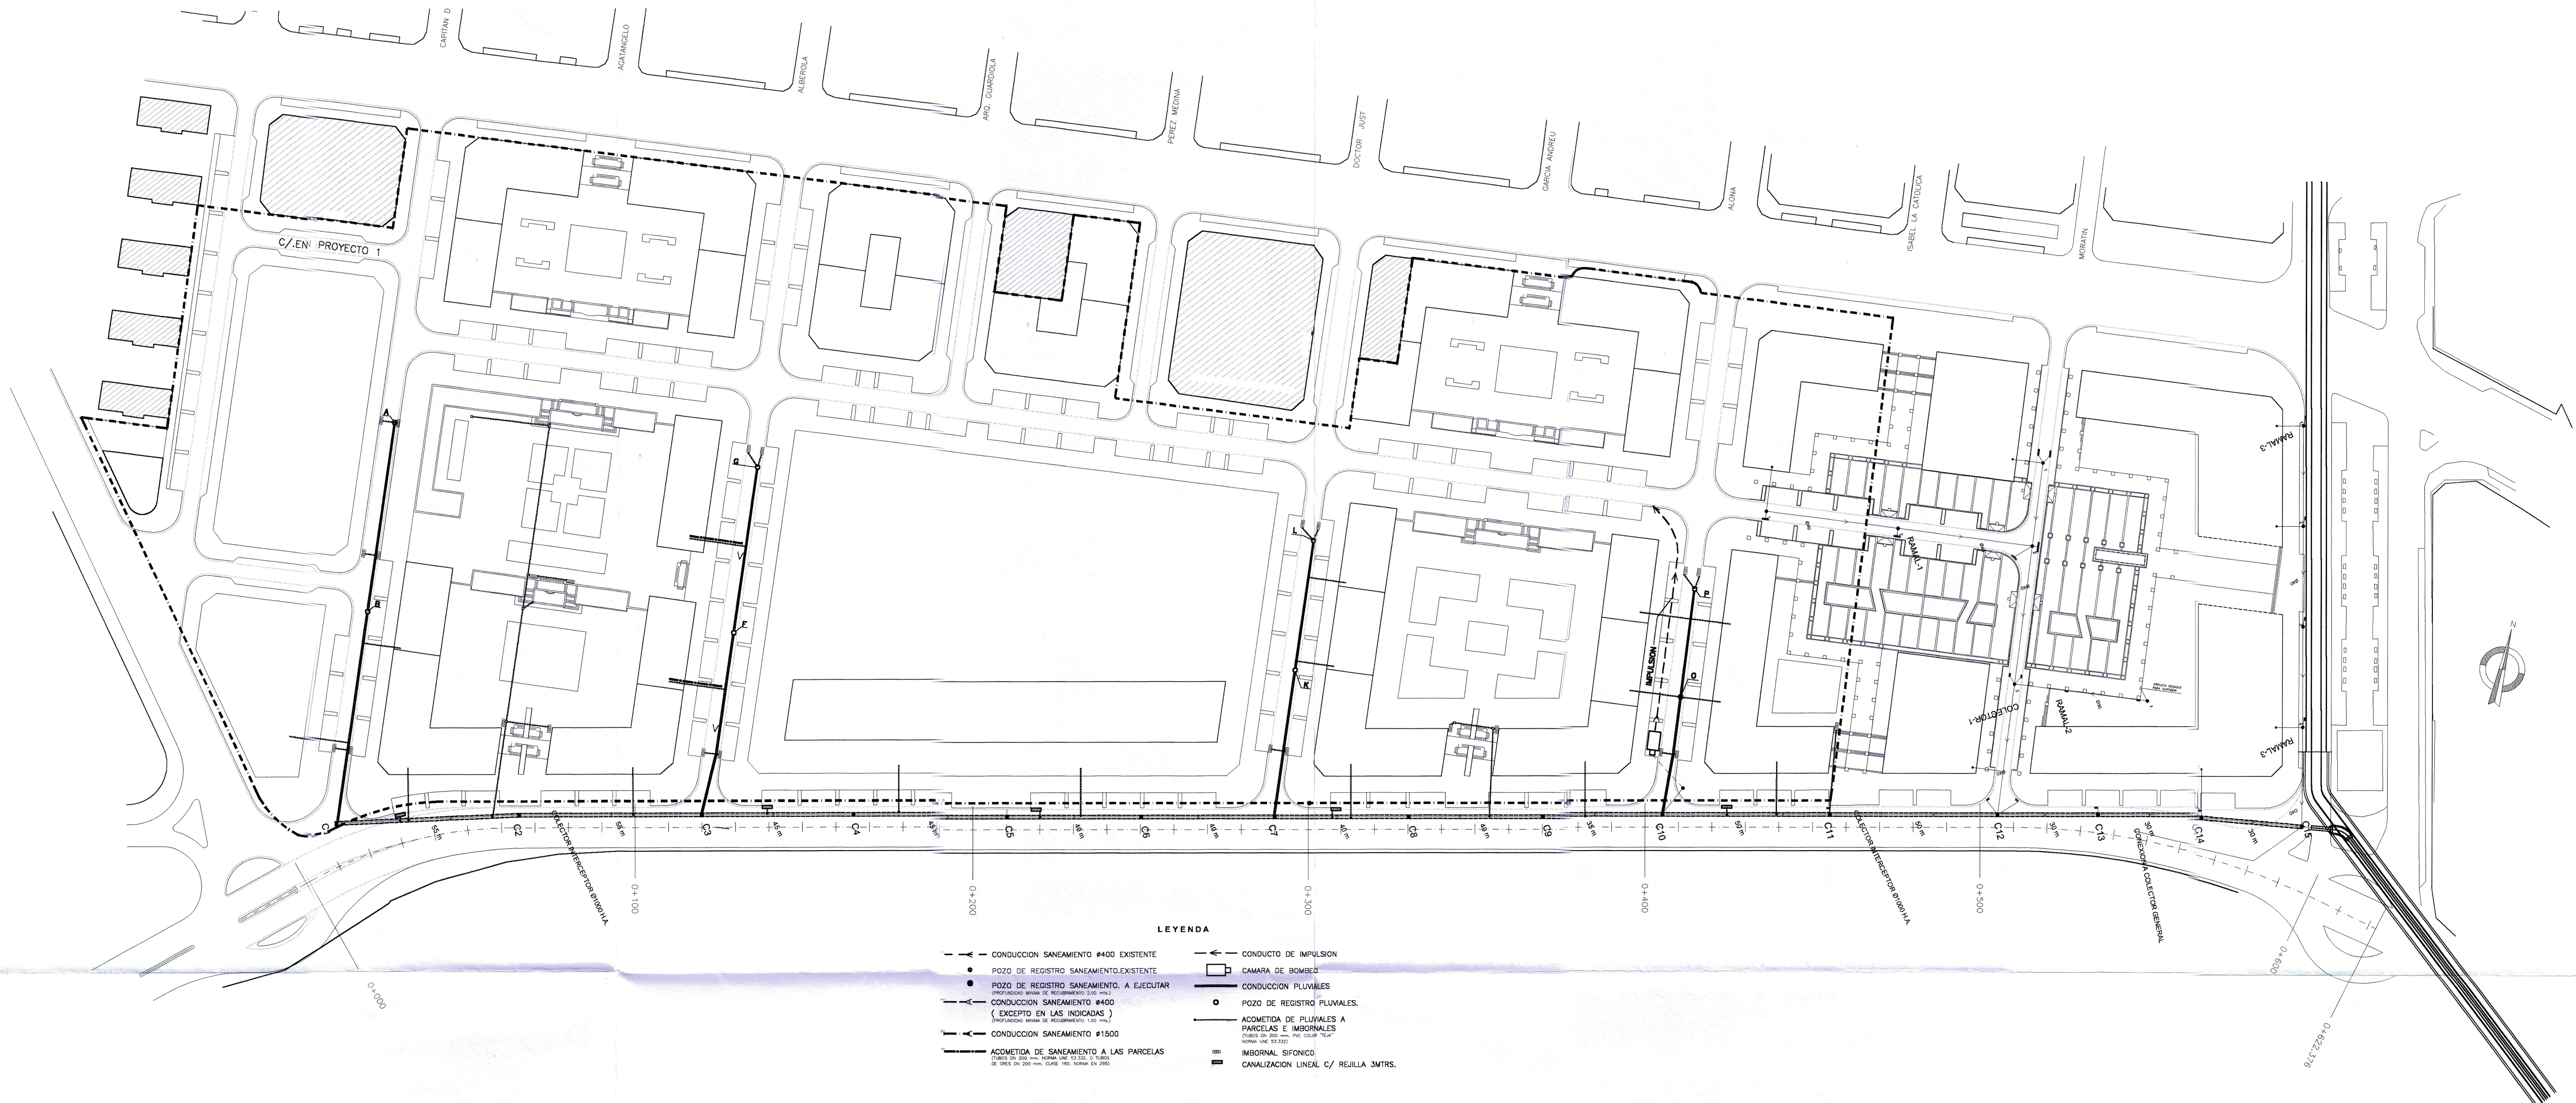

- LEYENDA**
- CONDUCCION SANEAMIENTO #400 EXISTENTE
 - POZO DE REGISTRO SANEAMIENTO EXISTENTE
 - POZO DE REGISTRO SANEAMIENTO A EJECUTAR (PROFUNDIDAD MÁXIMA DE RECUBRIMIENTO 0.00 m/s)
 - CONDUCCION SANEAMIENTO #400 (EXCEPTO EN LAS INDICADAS)
 - CONDUCCION SANEAMIENTO #1500
 - ACOMETIDA DE SANEAMIENTO A LAS PARCELAS (TUBO DE 200 mm. MÓDULO DE 1.20x1.20 m. EN 1.00% DE PÉDIDA EN 200 mm. CLASE 150. NORMA EN 1205)
 - CONDUCTO DE IMPULSION
 - CAMARA DE BOMBEO
 - CONDUCCION PLUVIALES
 - POZO DE REGISTRO PLUVIALES
 - ACOMETIDA DE PLUVIALES A PARCELAS E INDEBILES (TUBO DE 200 mm. MÓDULO DE 1.20x1.20 m. EN 1.00% DE PÉDIDA EN 200 mm. CLASE 150. NORMA EN 1205)
 - IMBORNAL SIFONICO
 - CANALIZACION LINEAL C/ REJILLA 3MTRS.

ESCALAS
HORIZONTAL = 1000
VERTICAL = 200

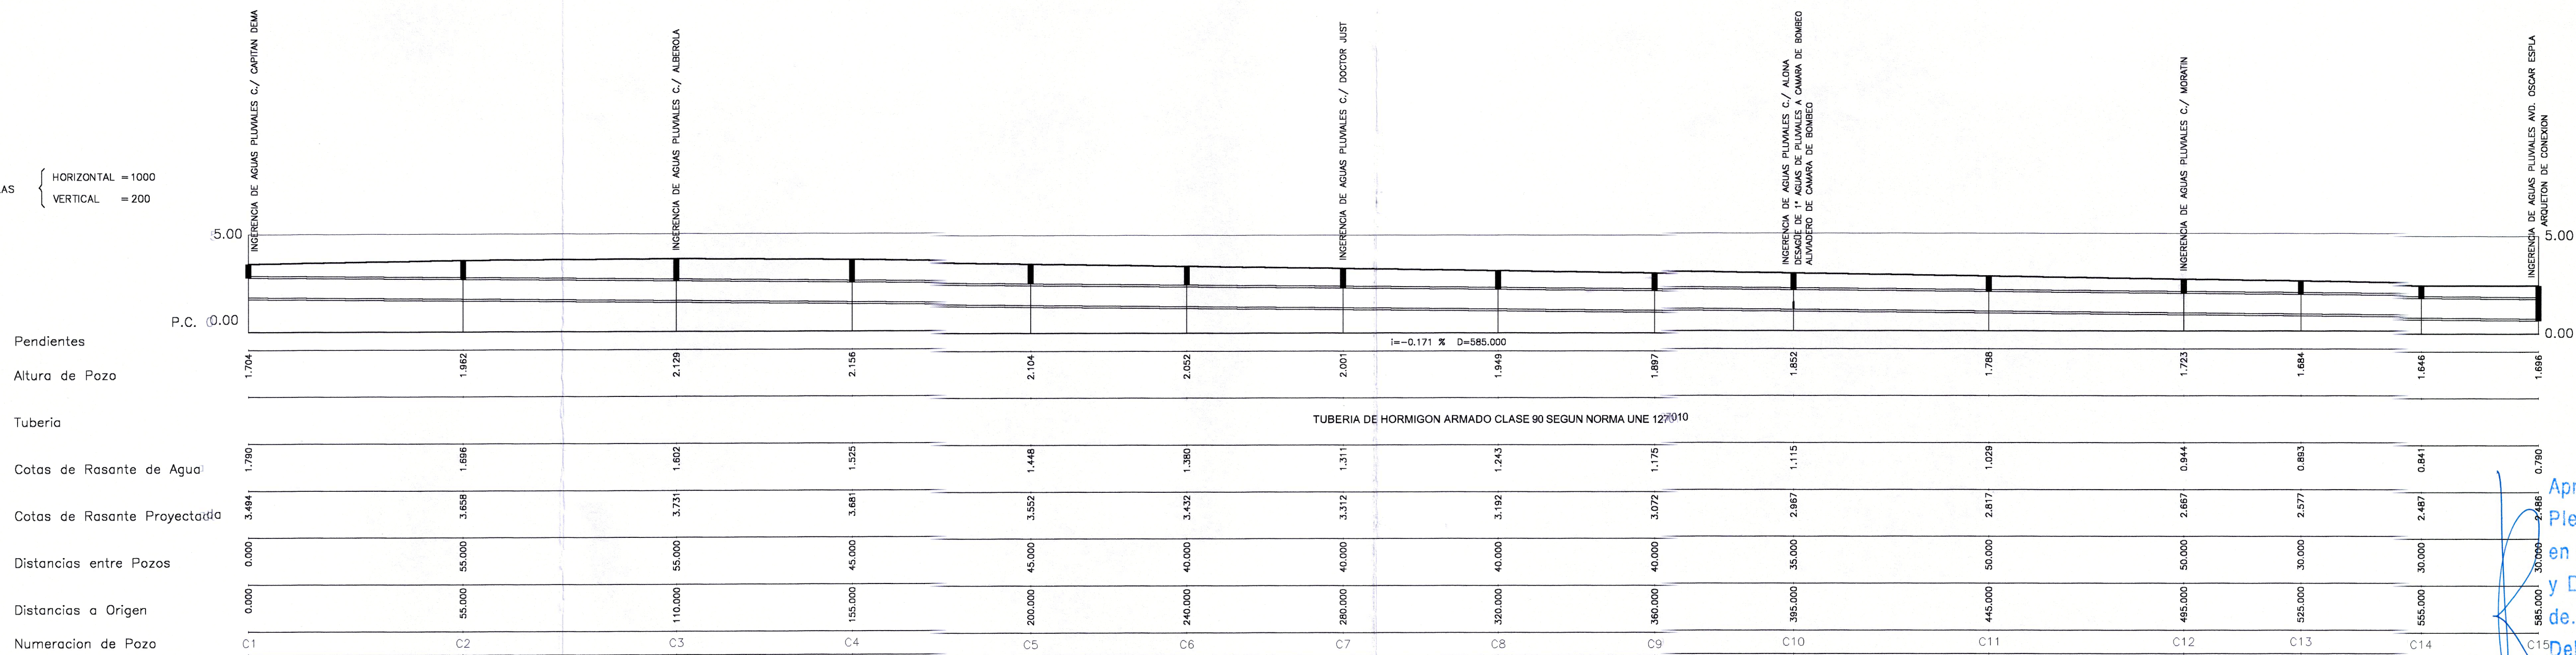

- RED DE PLUVIALES CON TUBERIA DE HORMIGON ARMADO CON ENCHUFE DE CAMPANA Ø300, 400
- COLECTOR INTERCEPTOR DE HORMIGON ARMADO
- POZO DE REGISTRO
- ABSORBEDOR DE REJILLA
- ACOMETIDA DOMICILIARIA
- CAMARA

TERRA

ROMAN ALVAREZ POVEDA - JOSE M. SANTAMARIA VIDAL
CALLE BAILEN, 29-4 dcha. - 03001 ALICANTE - TLF. 5144656 - FAX 5212400

PROYECTO DE URBANIZACION
NUEVO SECTOR BENALUA SUR

PROMOTOR: NUEVO SECTOR P.P.I. 2
BENALUA SUR S.L.

ANEJO DE ACONDICIONAMIENTO AVDA. DE ELX
INFRAESTRUCTURAS, PLUVIALES
COLECTOR INTERCEPTOR





Aprobado provisionalmente por el
Pleno del Excmo. Ayuntamiento
en sesión de - 5 OCT. 1999
y Decreto n.º
de 16-5-2001. EL ALCALDE,
Delegado de Urbanismo.

EL SECRETARIO GENERAL.

COLEGIO OFICIAL DE ARQUITECTOS
DE LA COMUNIDAD VALENCIANA


VISADO

PLANO N.º
5
HOJA 1 de 1
ENERO 2.001
E. 1/1.000

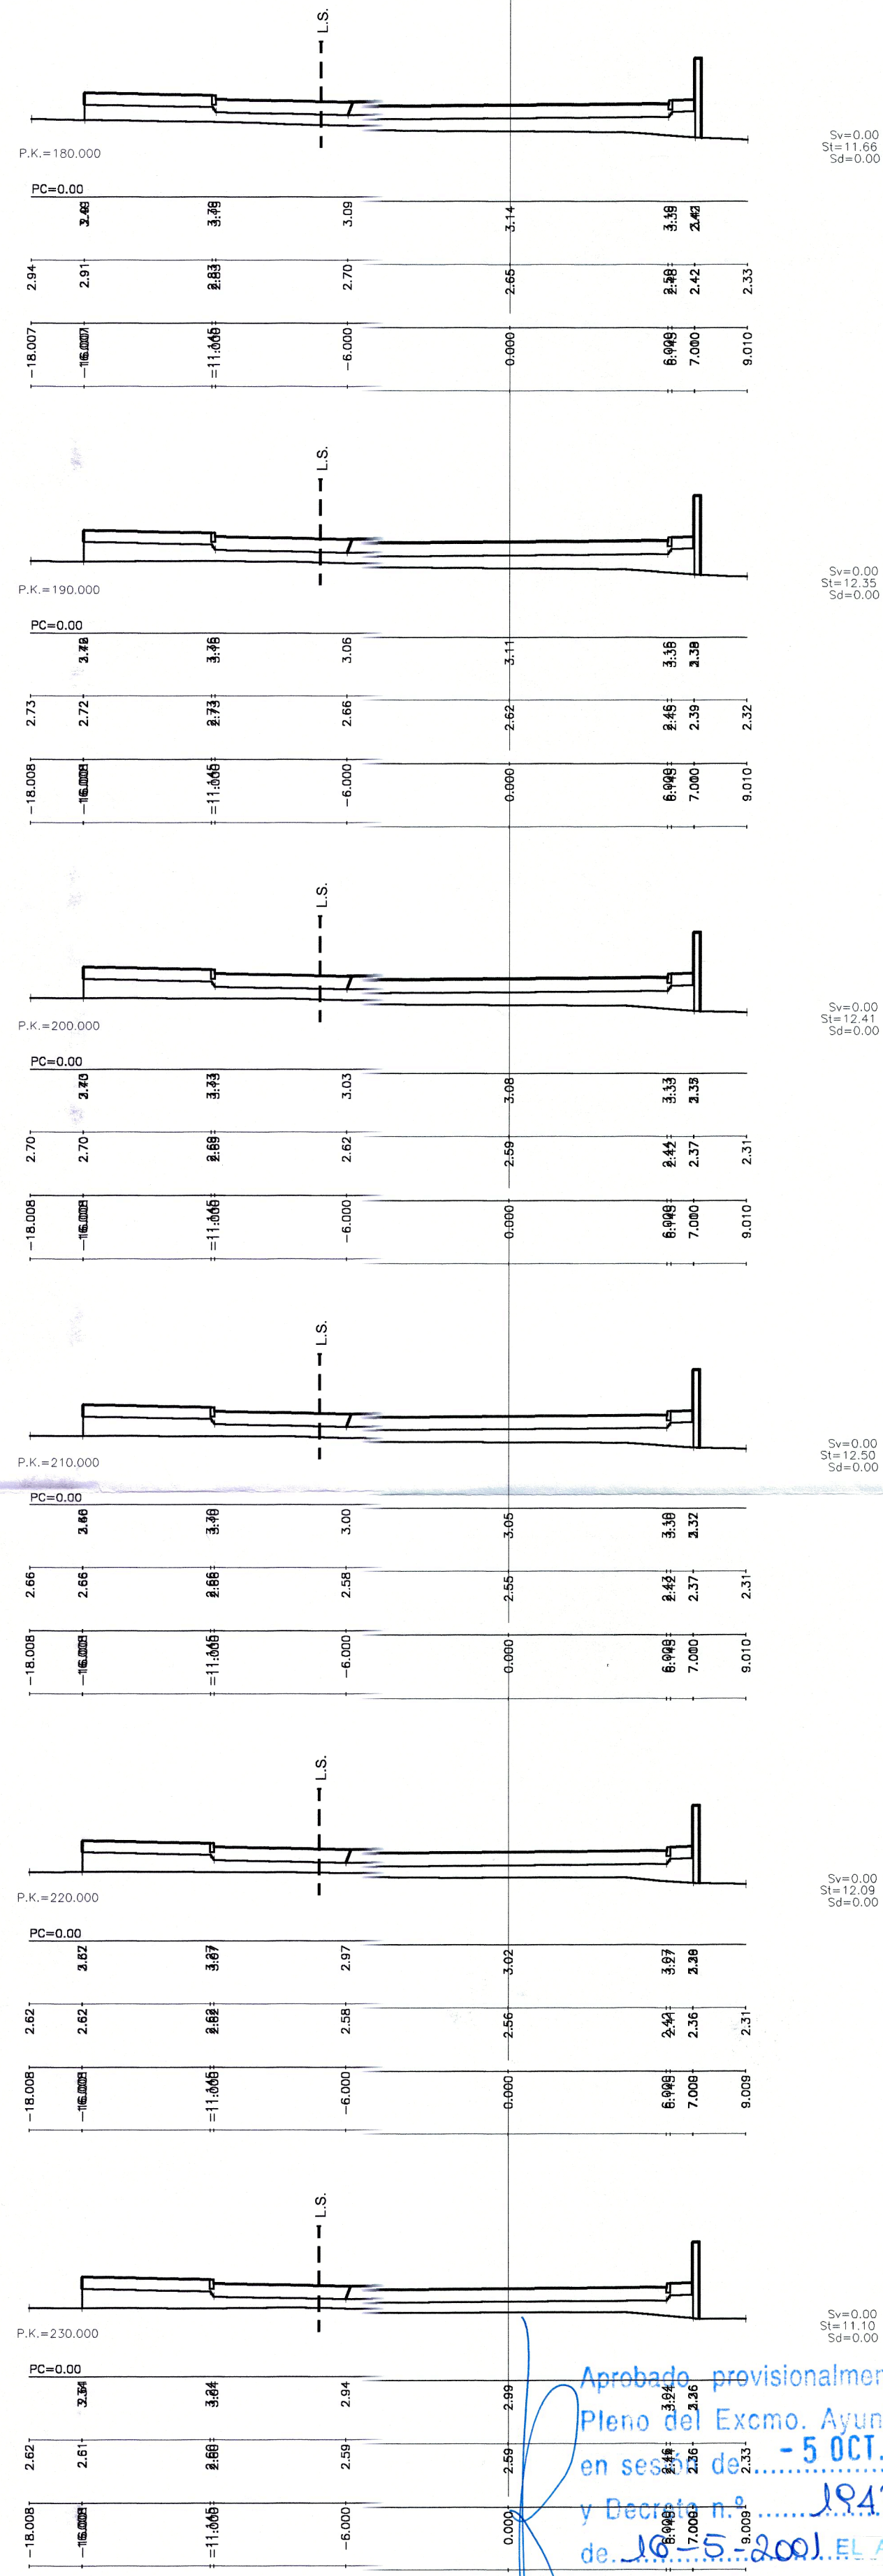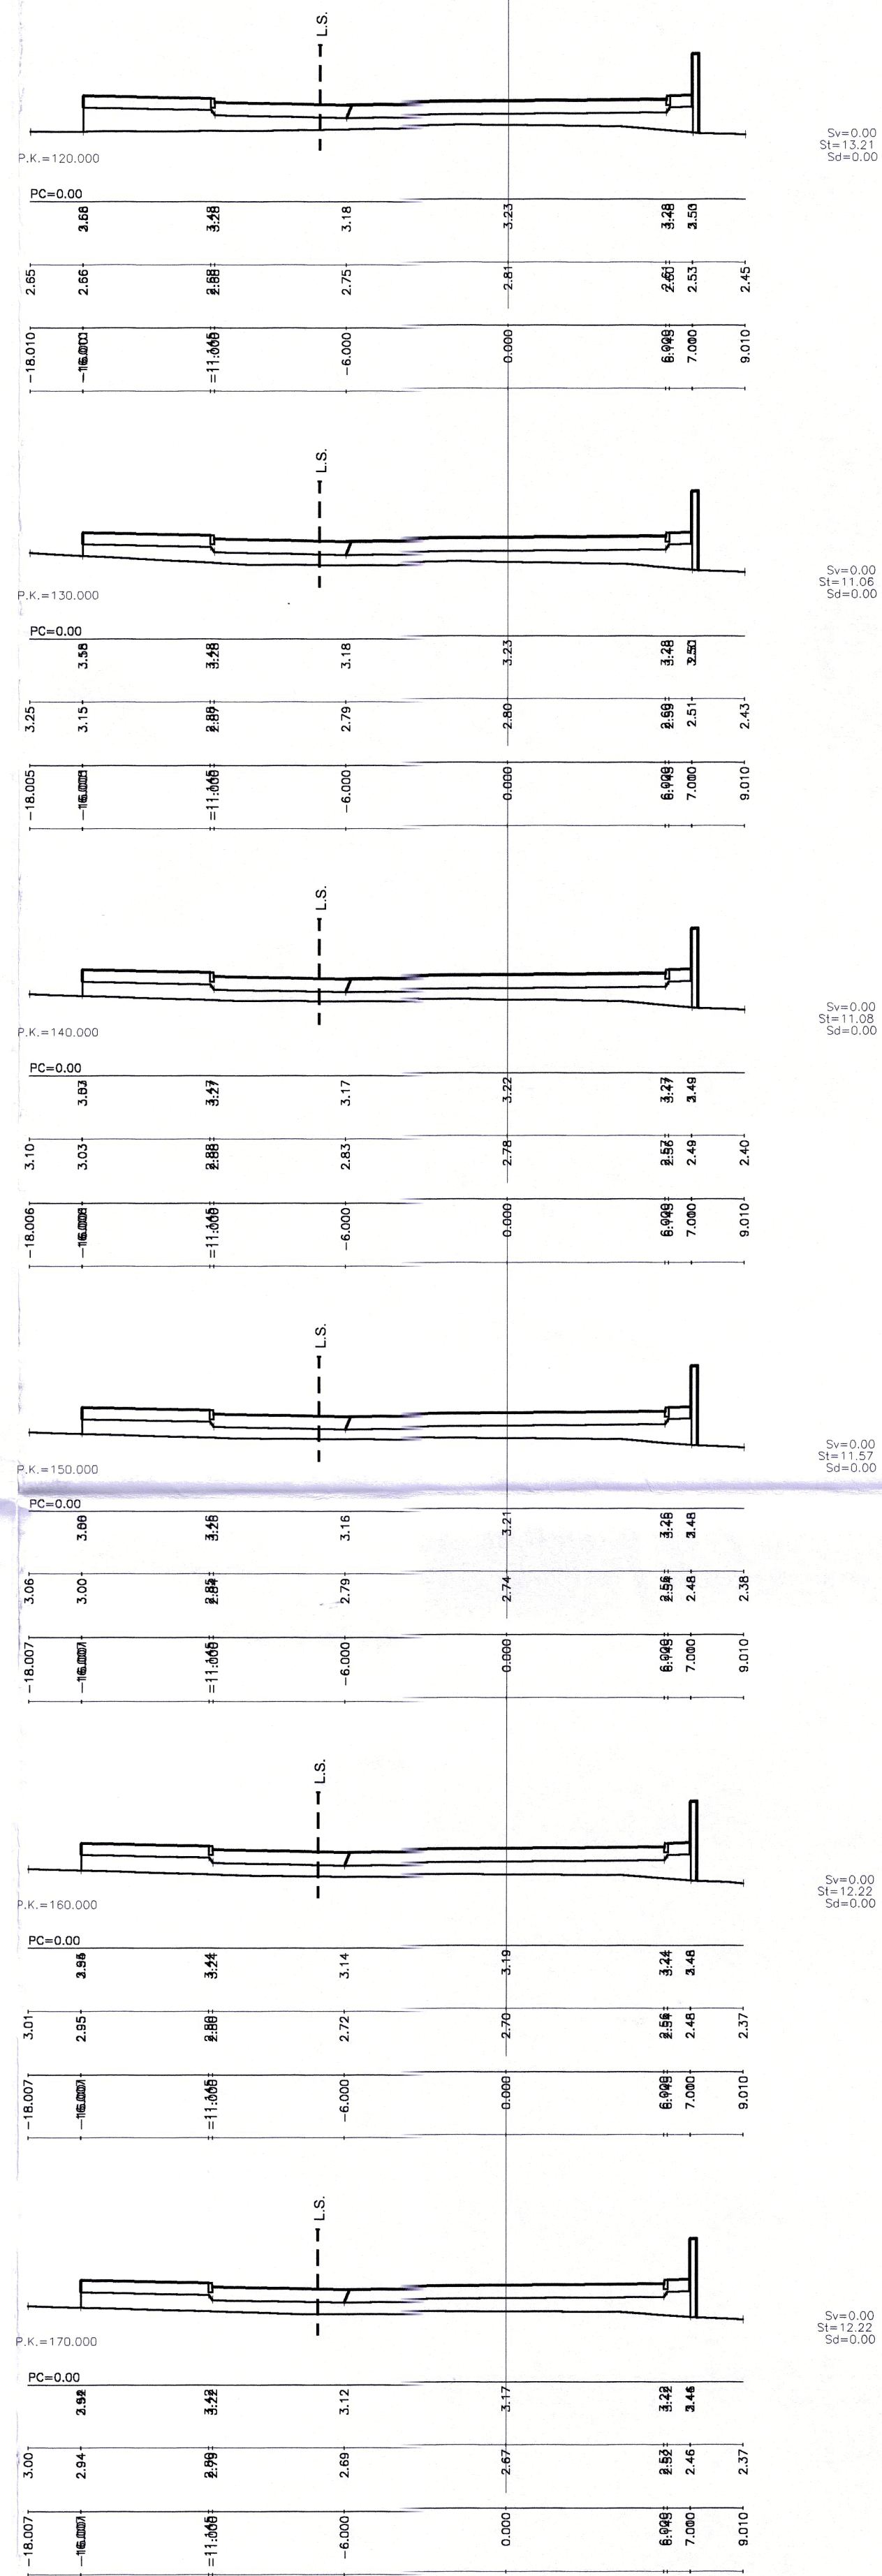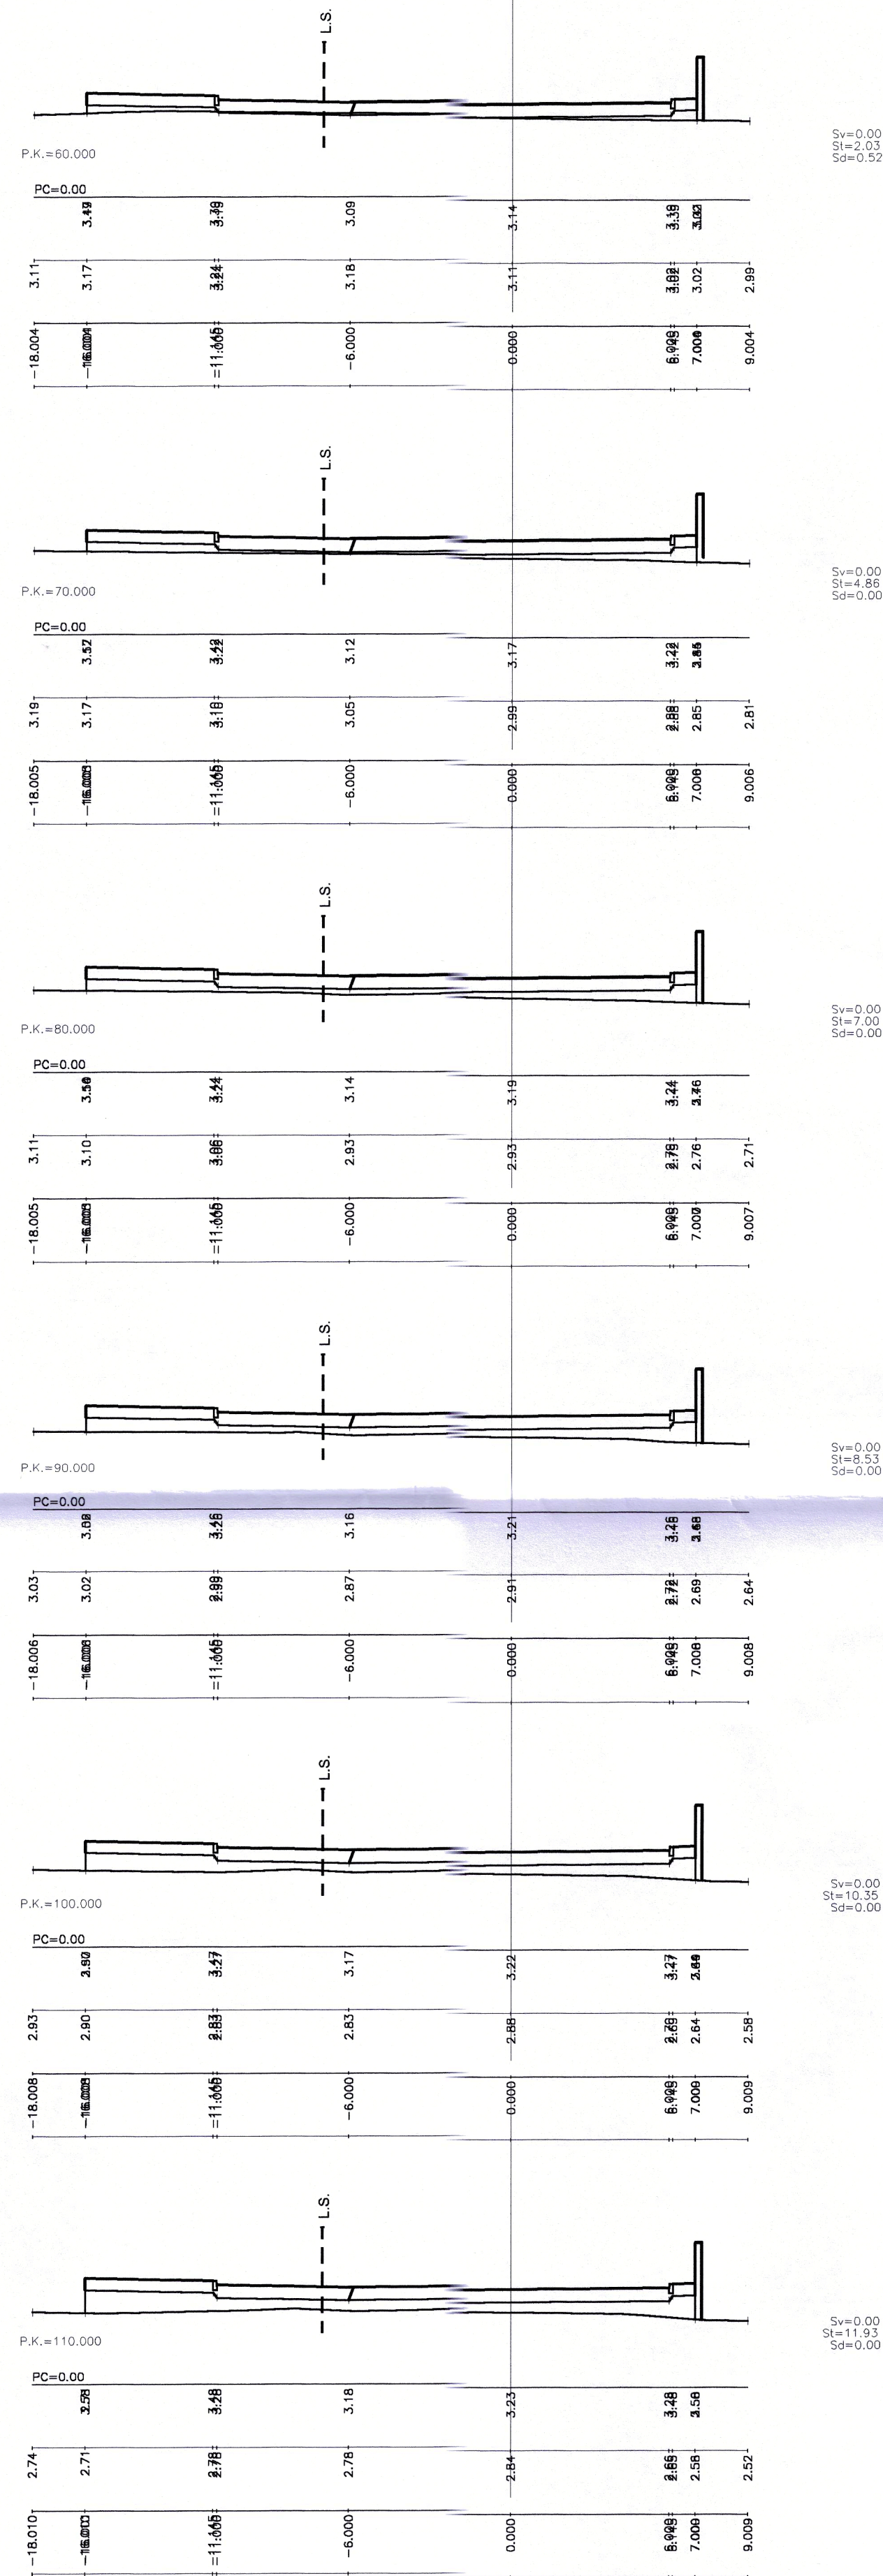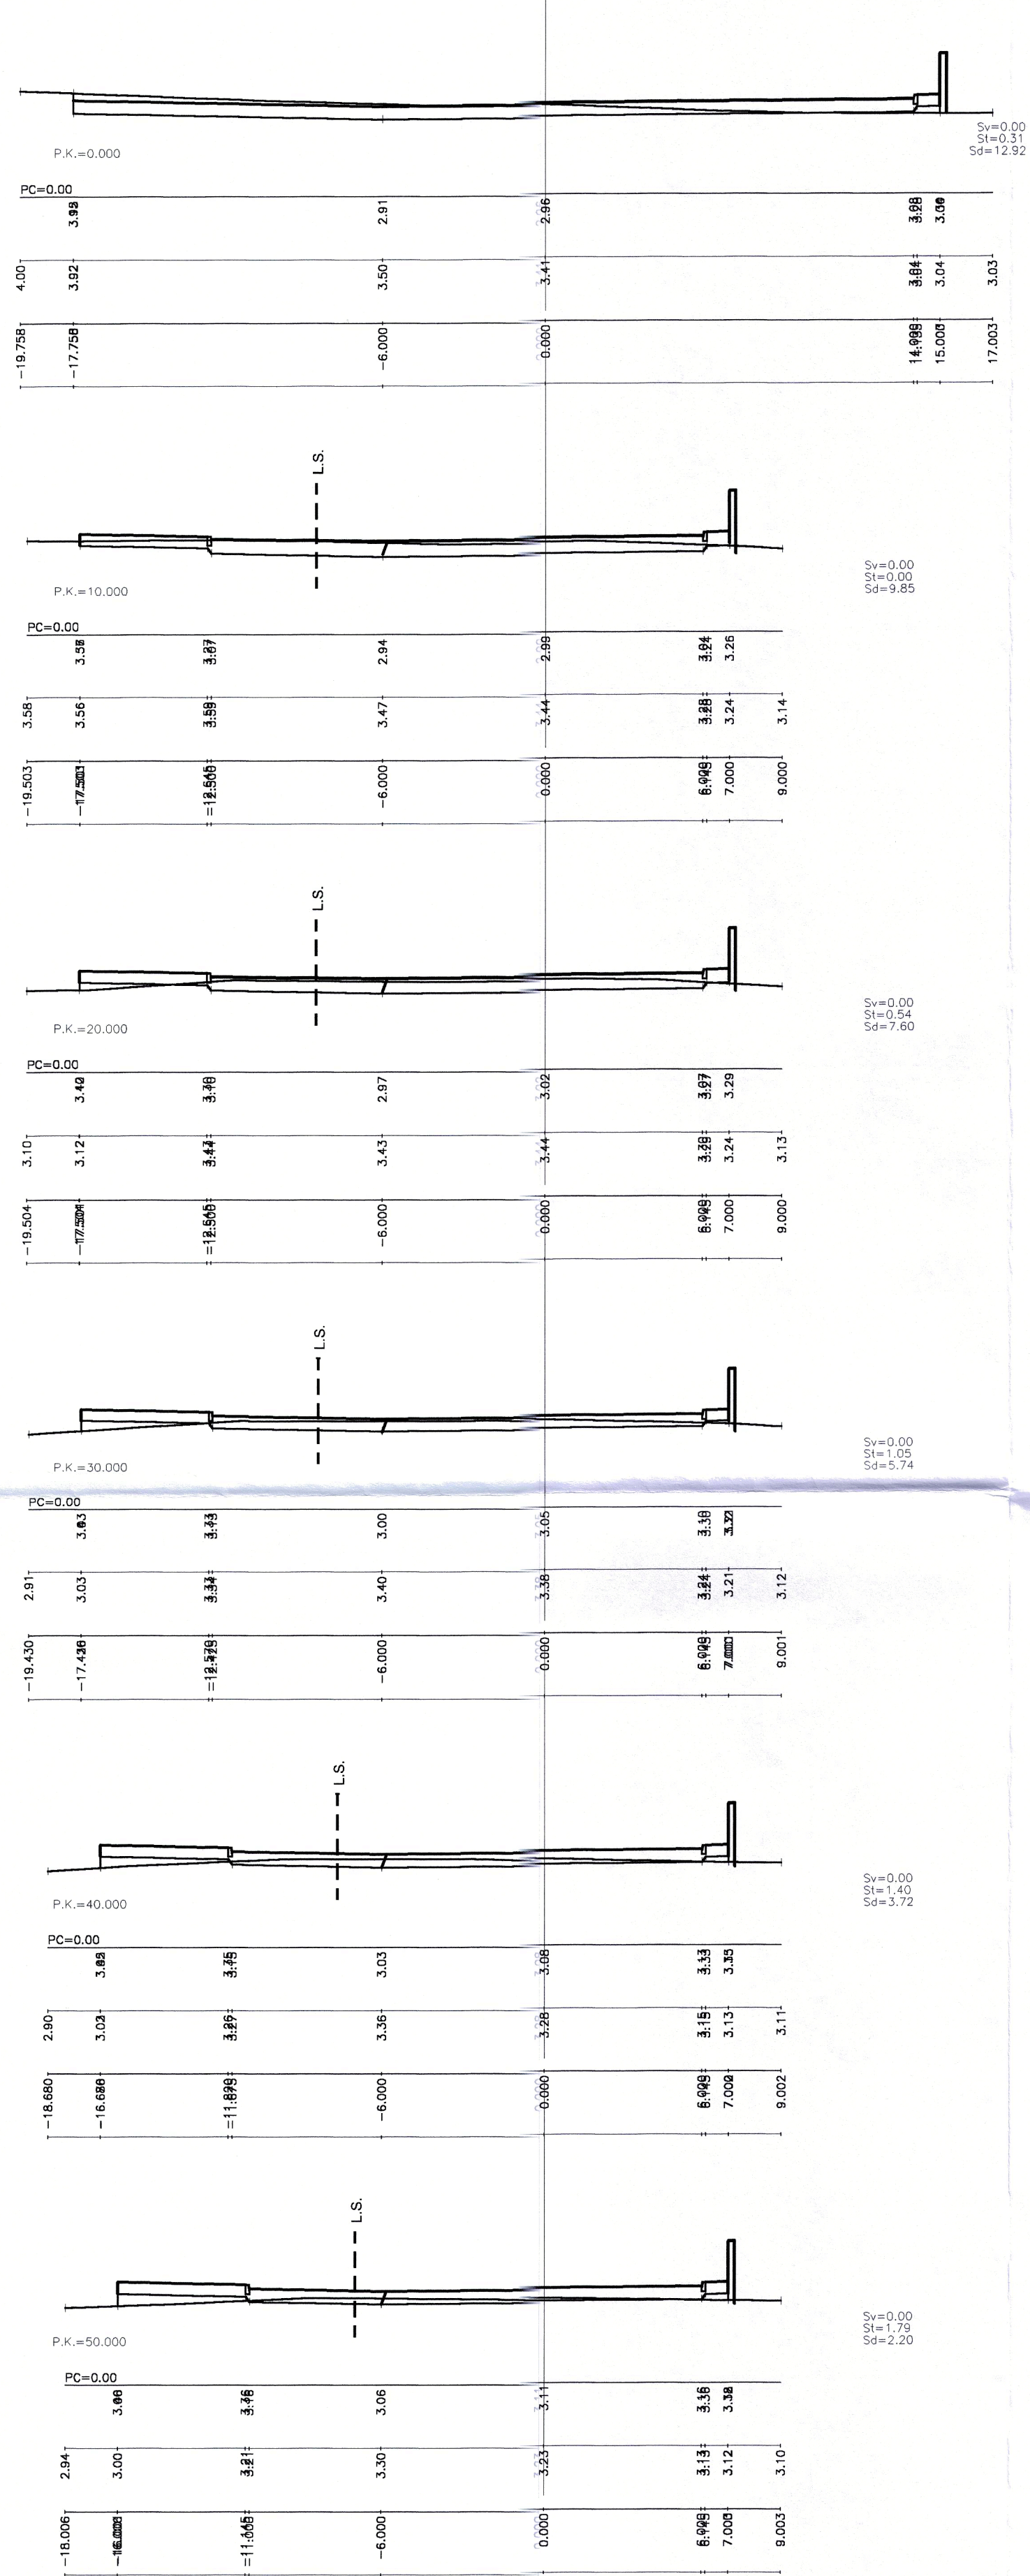

Aprobado provisionalmente por el
Pleno del Excmo. Ayuntamiento
en sesión de **- 5 OCT. 1999**
y Decreto n.º **1947/2001**,
de **16.5.2001**. EL ALCALDE,
Delegado de Urbanismo.



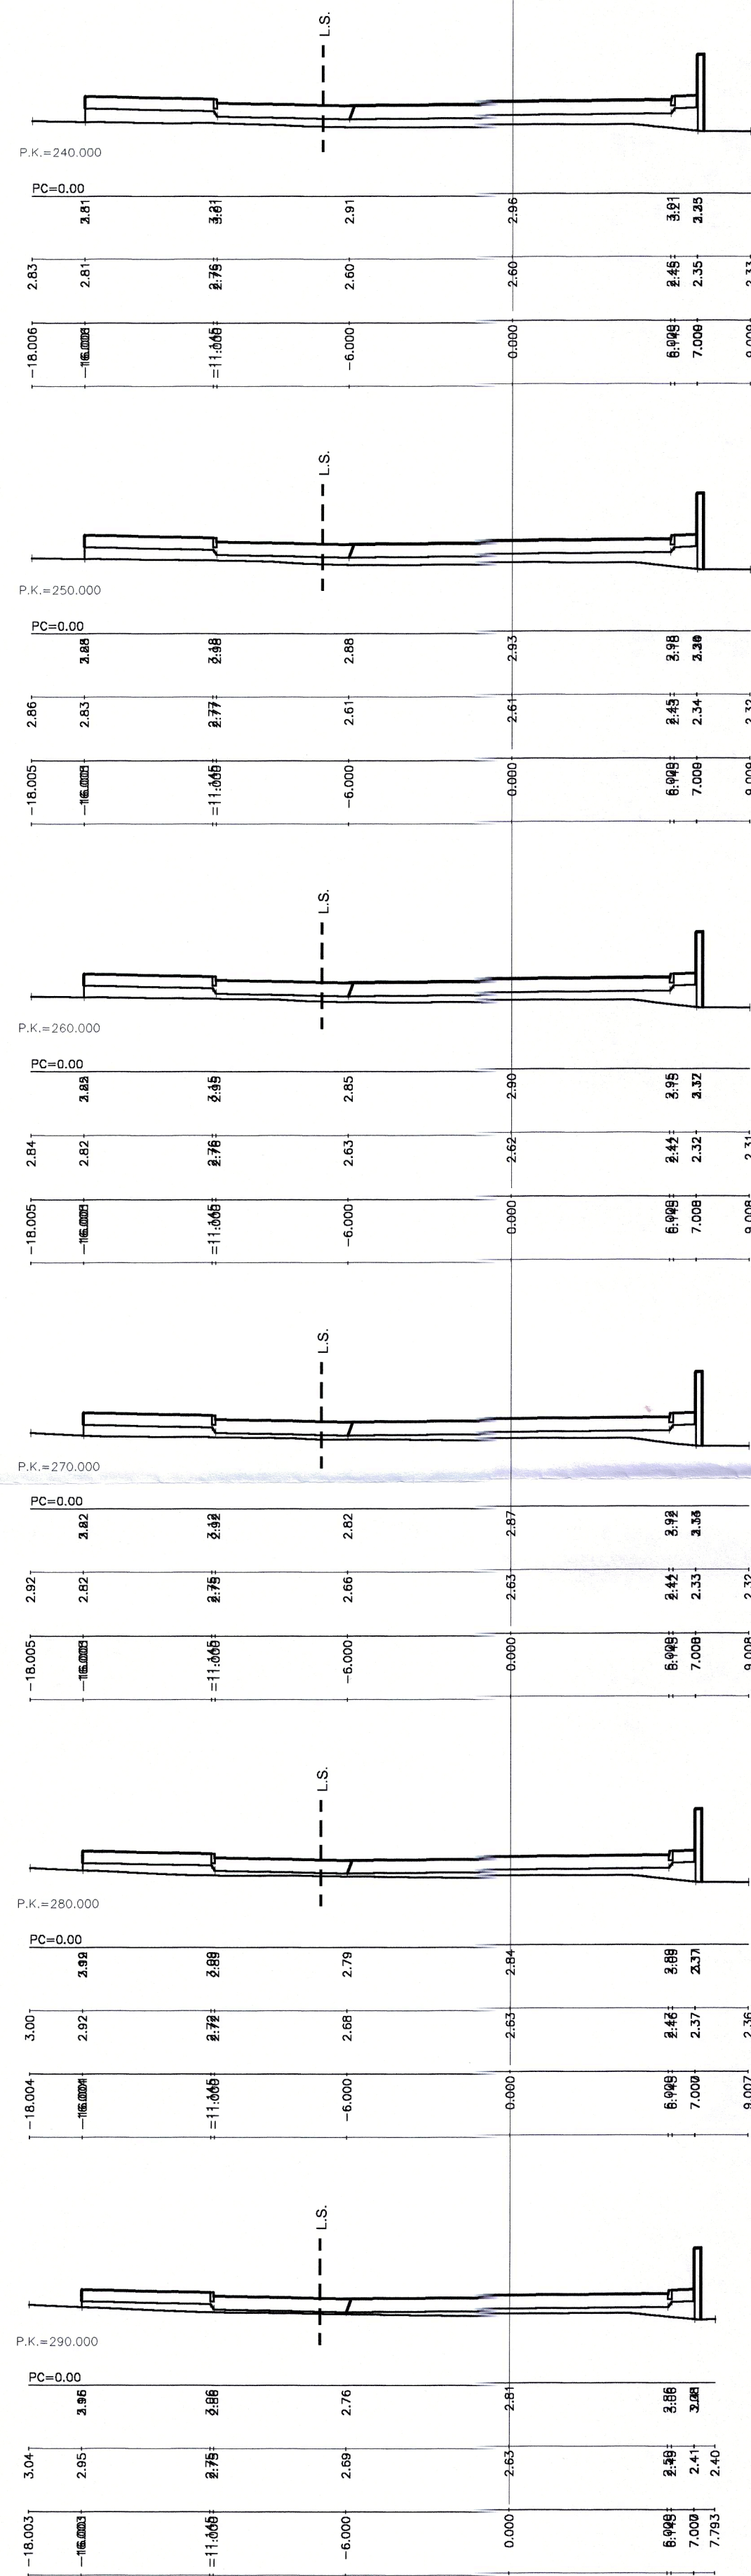

Sv=0.00
St=9.10
Sd=0.00


Sv=0.00
St=8.11
Sd=0.00

Sv=0.00
St=7.35
Sd=0.00

Sv=0.00
St=6.51
Sd=0.00

Sv=0.00
St=5.58
Sd=0.00

Sv=0.00
St=4.52
Sd=0.00

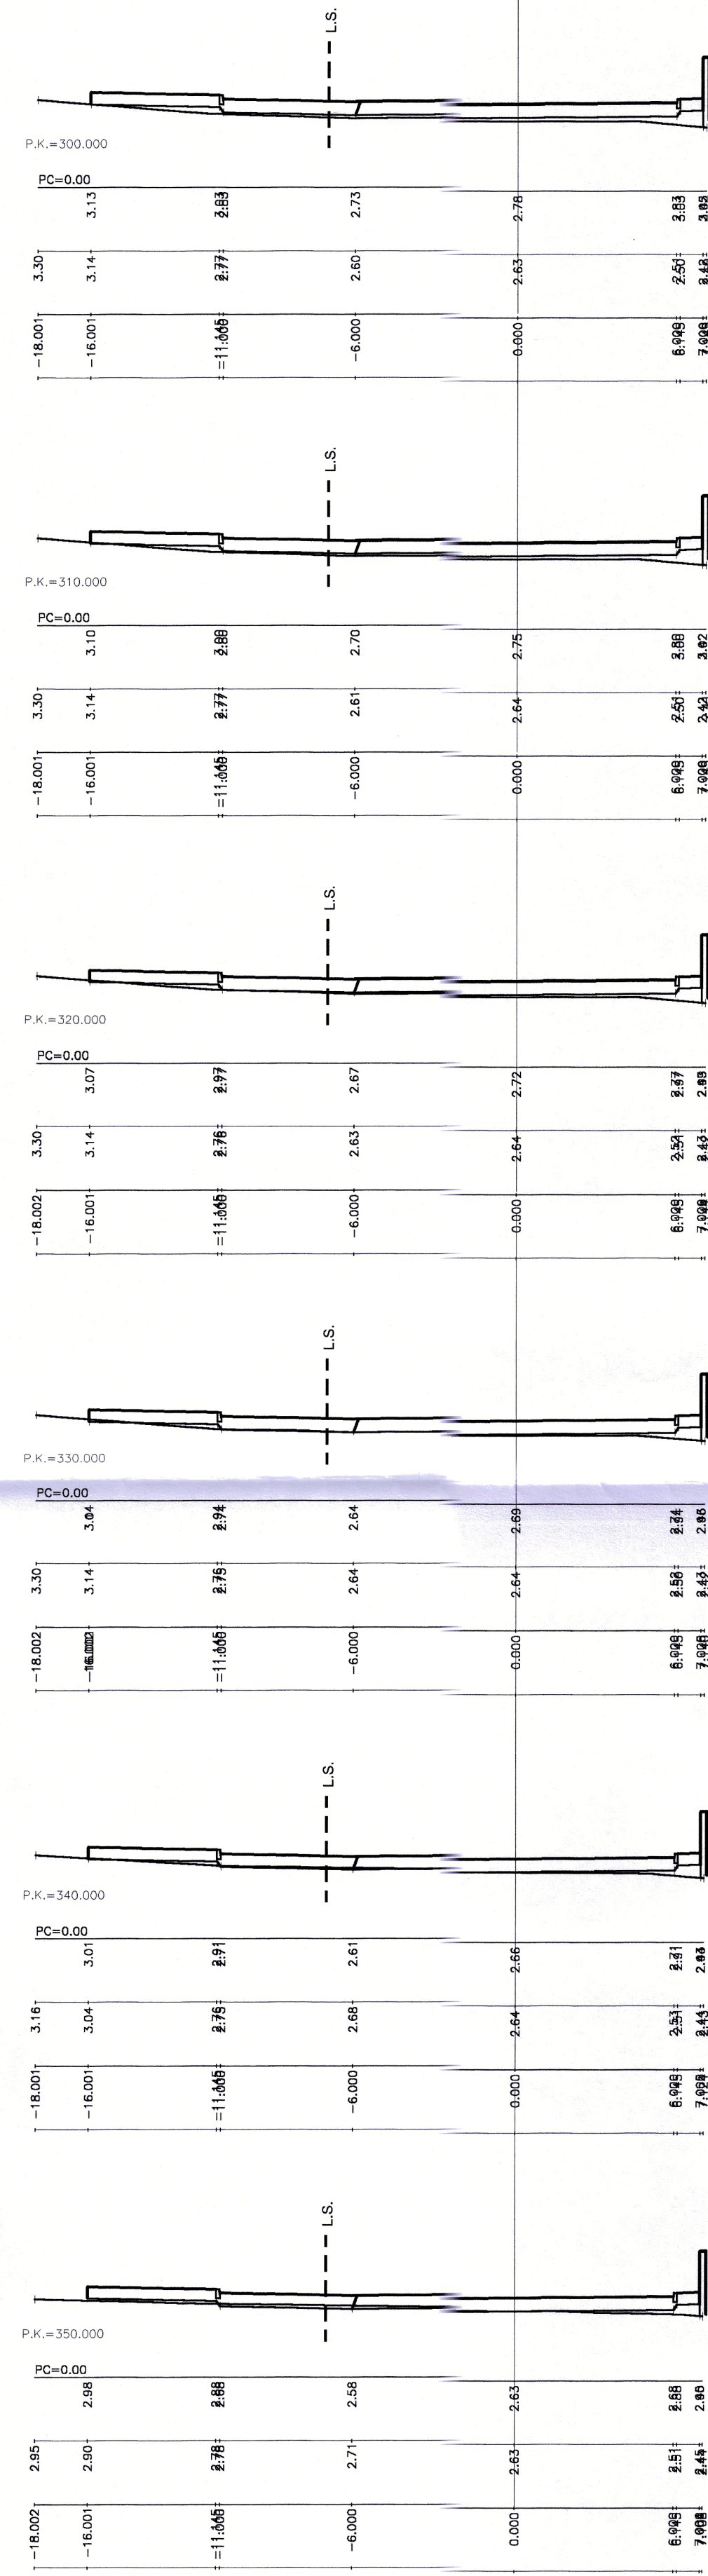

Sv=0.00
St=3.70
Sd=0.00


Sv=0.00
St=2.89
Sd=0.01

Sv=0.00
St=2.11
Sd=0.04

Sv=0.00
St=1.47
Sd=0.17

Sv=0.00
St=1.16
Sd=0.37

Sv=0.00
St=0.28
Sd=0.91

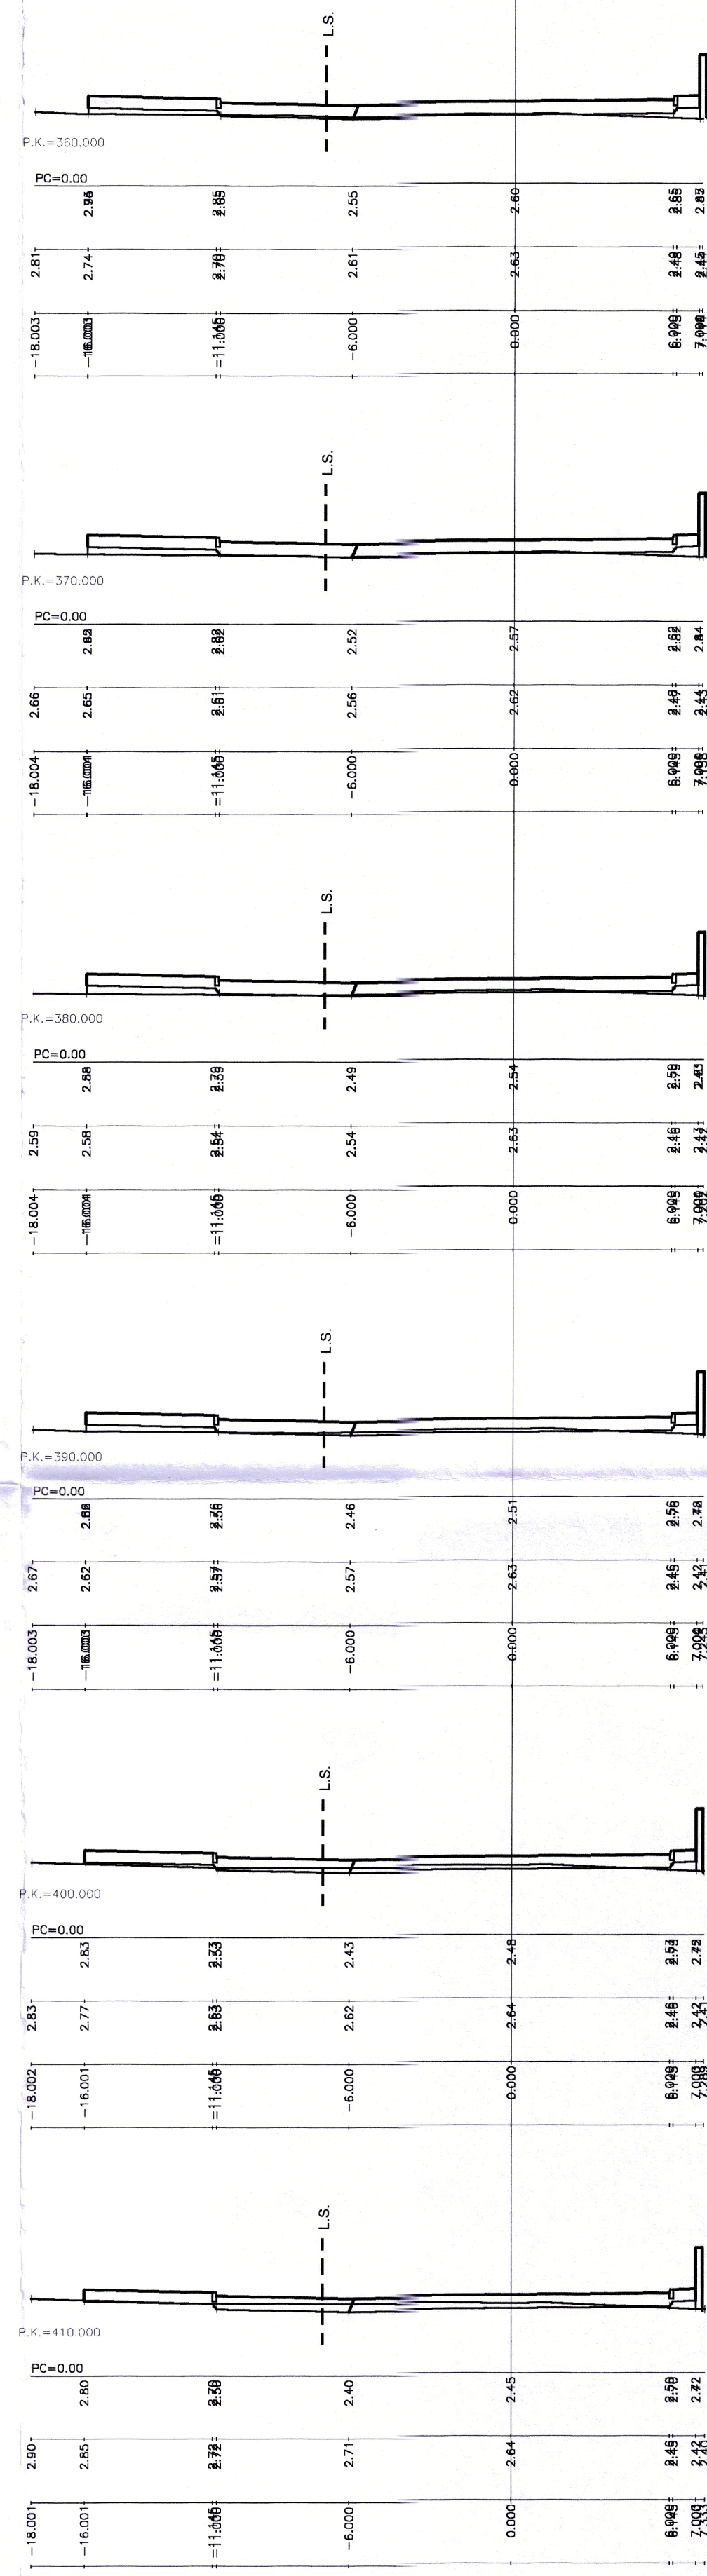

Sv=0.00
St=1.62
Sd=0.64


Sv=0.00
St=1.81
Sd=0.38

Sv=0.00
St=2.02
Sd=0.63

Sv=0.00
St=1.52
Sd=1.17

Sv=0.00
St=0.73
Sd=2.23

Sv=0.00
St=0.57
Sd=3.34

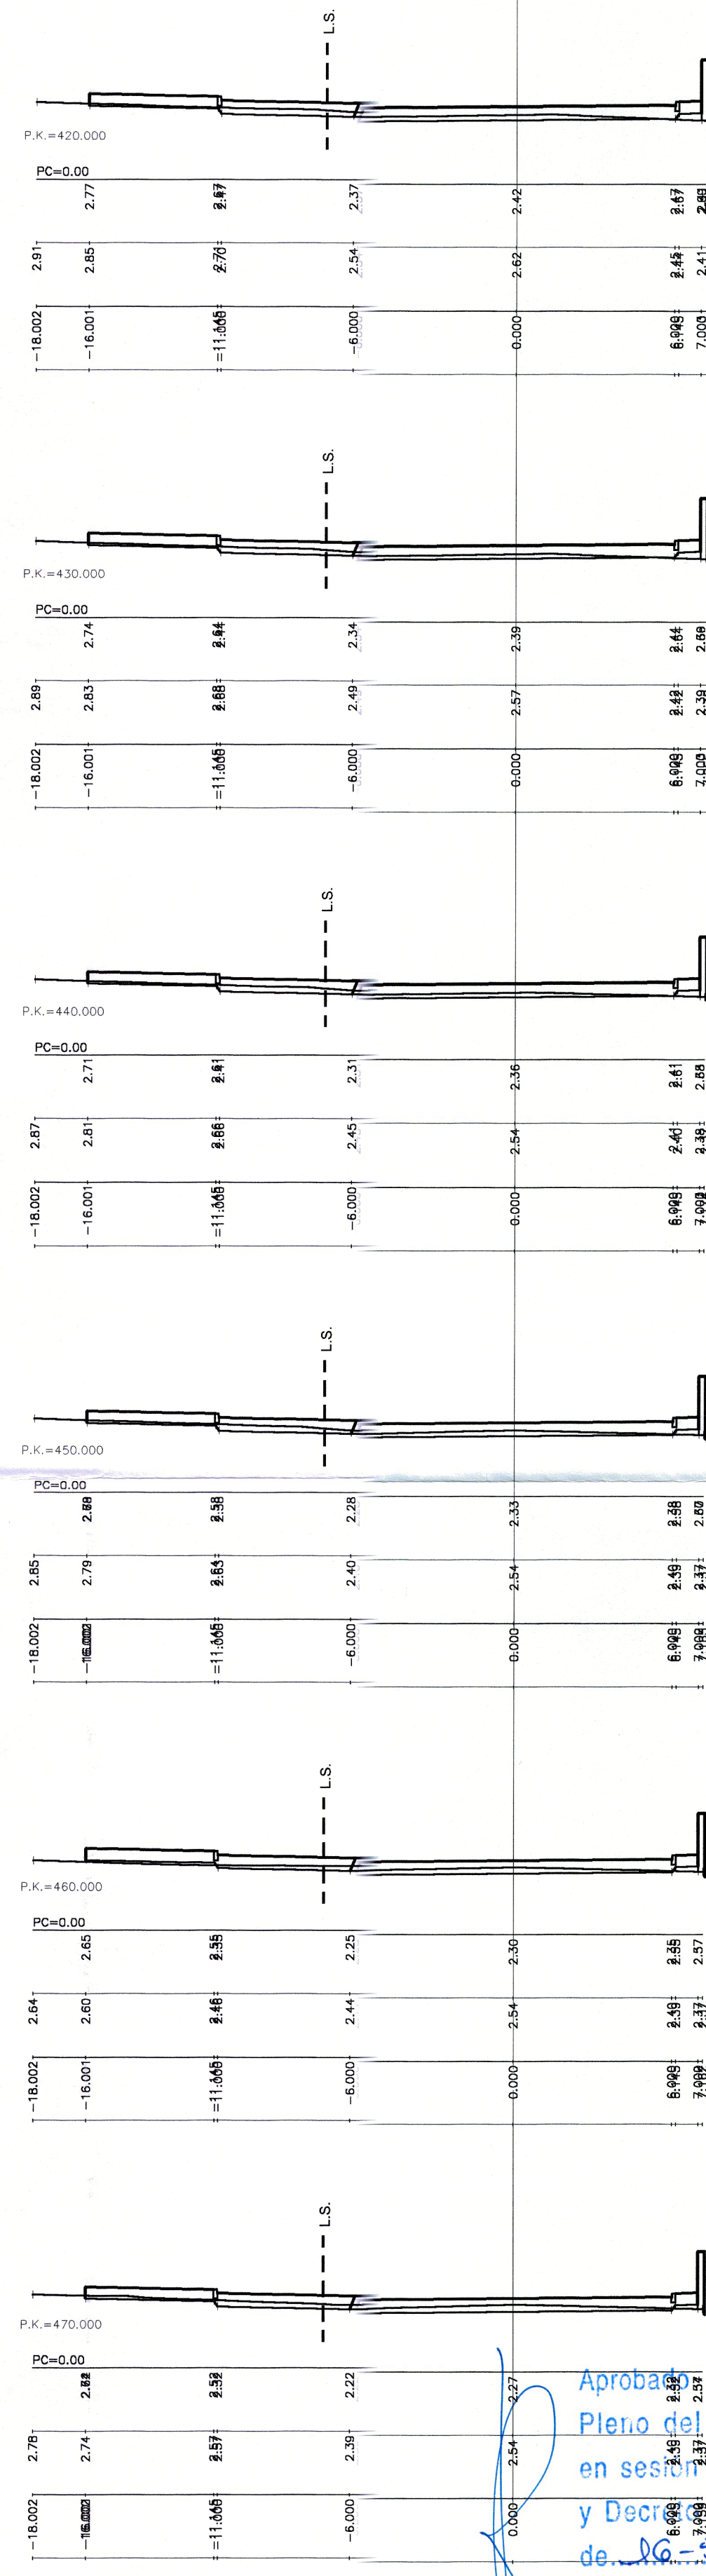

Sv=0.00
St=0.24
Sd=3.17

Sv=0.00
St=0.23
Sd=3.01


Sv=0.00
St=0.21
Sd=2.90

Sv=0.00
St=0.19
Sd=3.11

Sv=0.00
St=0.00
Sd=2.64

Sv=0.00
St=0.17
Sd=3.65

Aprobado provisionalmente por el
Pleno del Excmo. Ayuntamiento
en sesión de - 5 OCT. 1999
y Decreto n.º 1847/2001
de 16-5-2001. El Alcalde,
Delegado de Urbanismo.


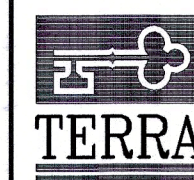


ROMAN ALVAREZ POVEDA - JOSE M. SANTAMARIA VIDAL
CALLE BAILLEN, 29-4 dcha. - 03001 ALICANTE - TLF-5144658-FAX 5212400

PROYECTO DE URBANIZACION
NUEVO SECTOR BENALUA SUR
PROMOTOR: NUEVO SECTOR P.P.I. 2
BENALUA SUR S.L.

ANEJO DE ACONDICIONAMIENTO AVDA. DE ELX
PERFILES TRANSVERSALES

PLANO N.º
4
HOJA 2 de 3
ENERO 2.001
E. 1/200

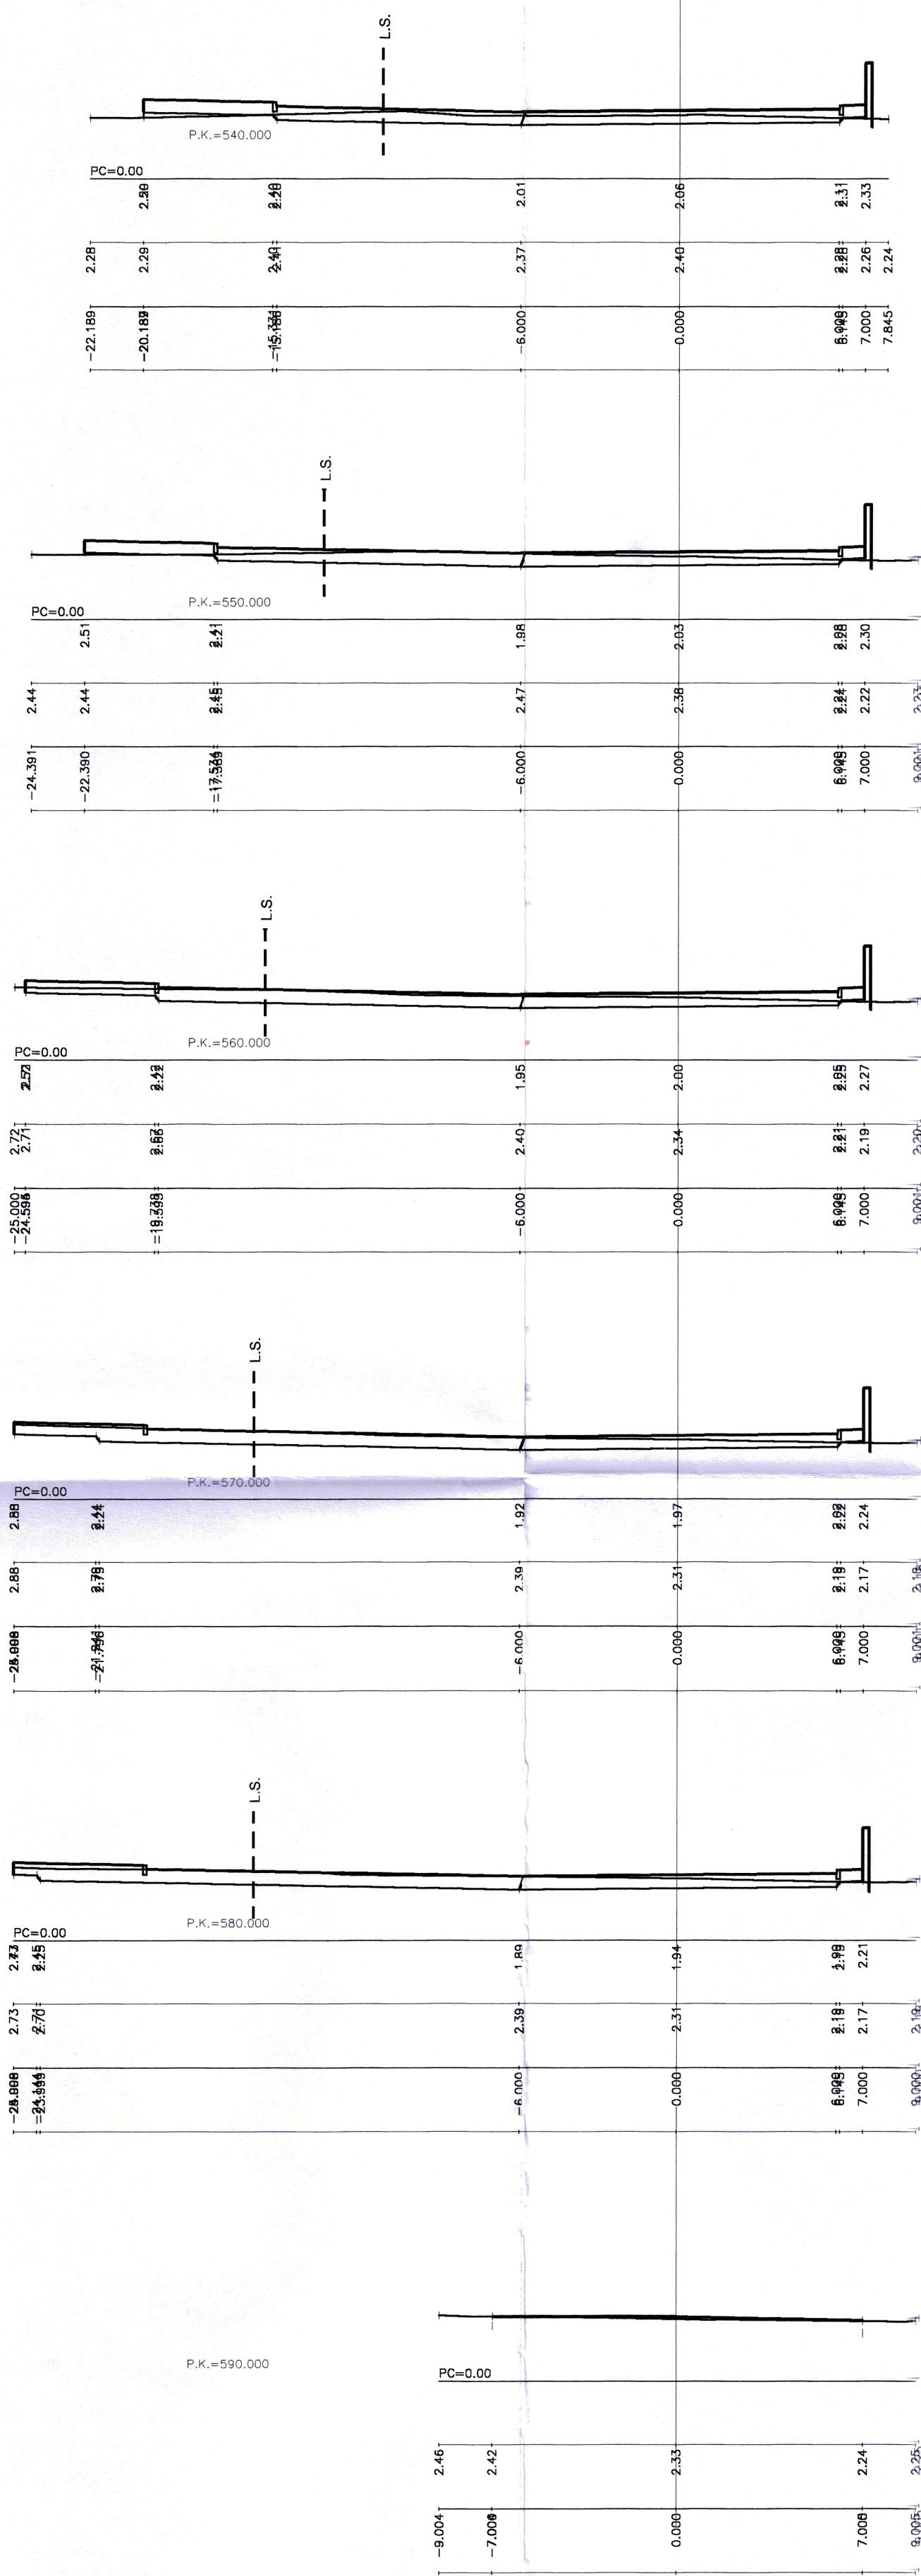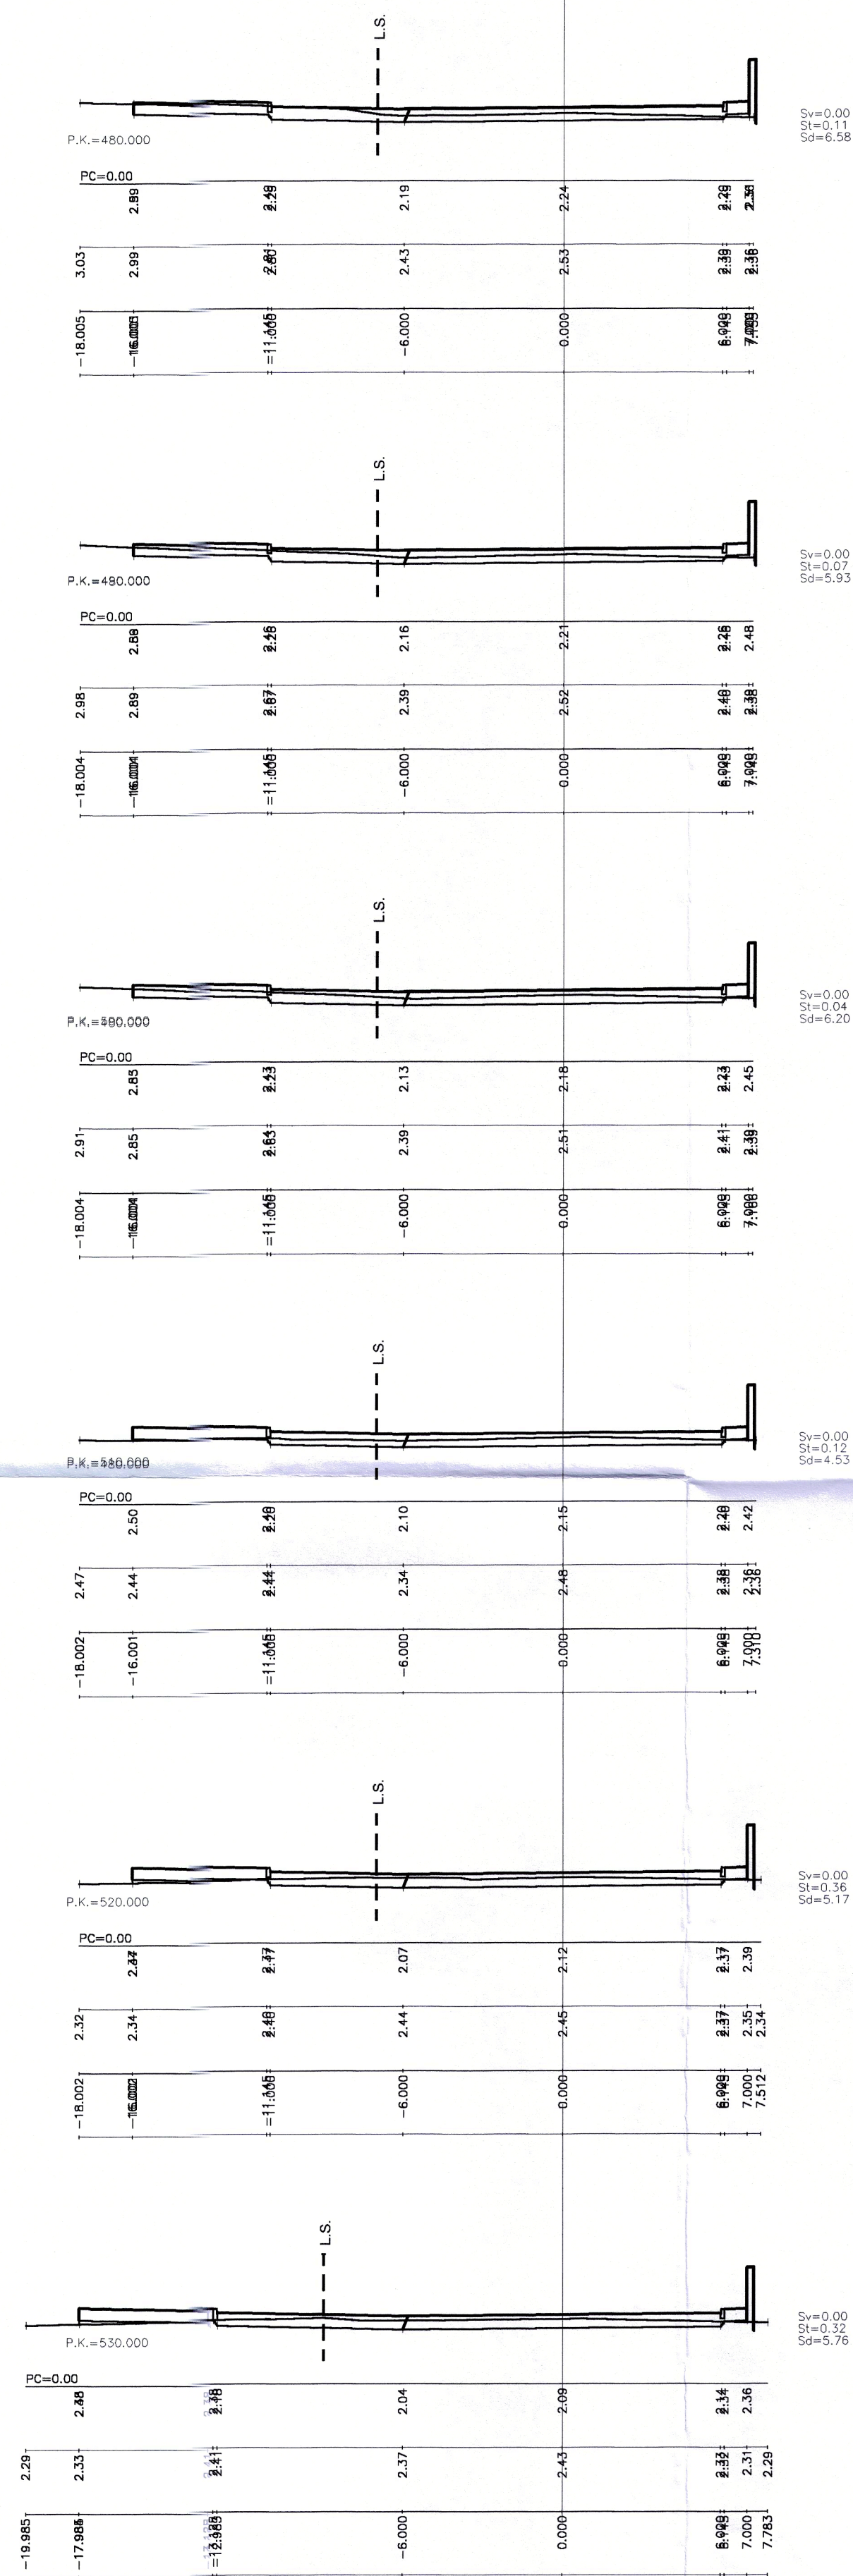

Sv=0.00
St=0.55
Sd=6.74

Sv=0.00
St=0.17
Sd=6.69

Sv=0.00
St=0.05
Sd=11.16

Sv=0.00
St=0.04
Sd=12.78


Sv=0.00
St=0.02
Sd=13.21

Sv=0.00
St=0.00

P.K.=480.000
P.K.=600.000

P.K.=610.000

P.K.=620.000

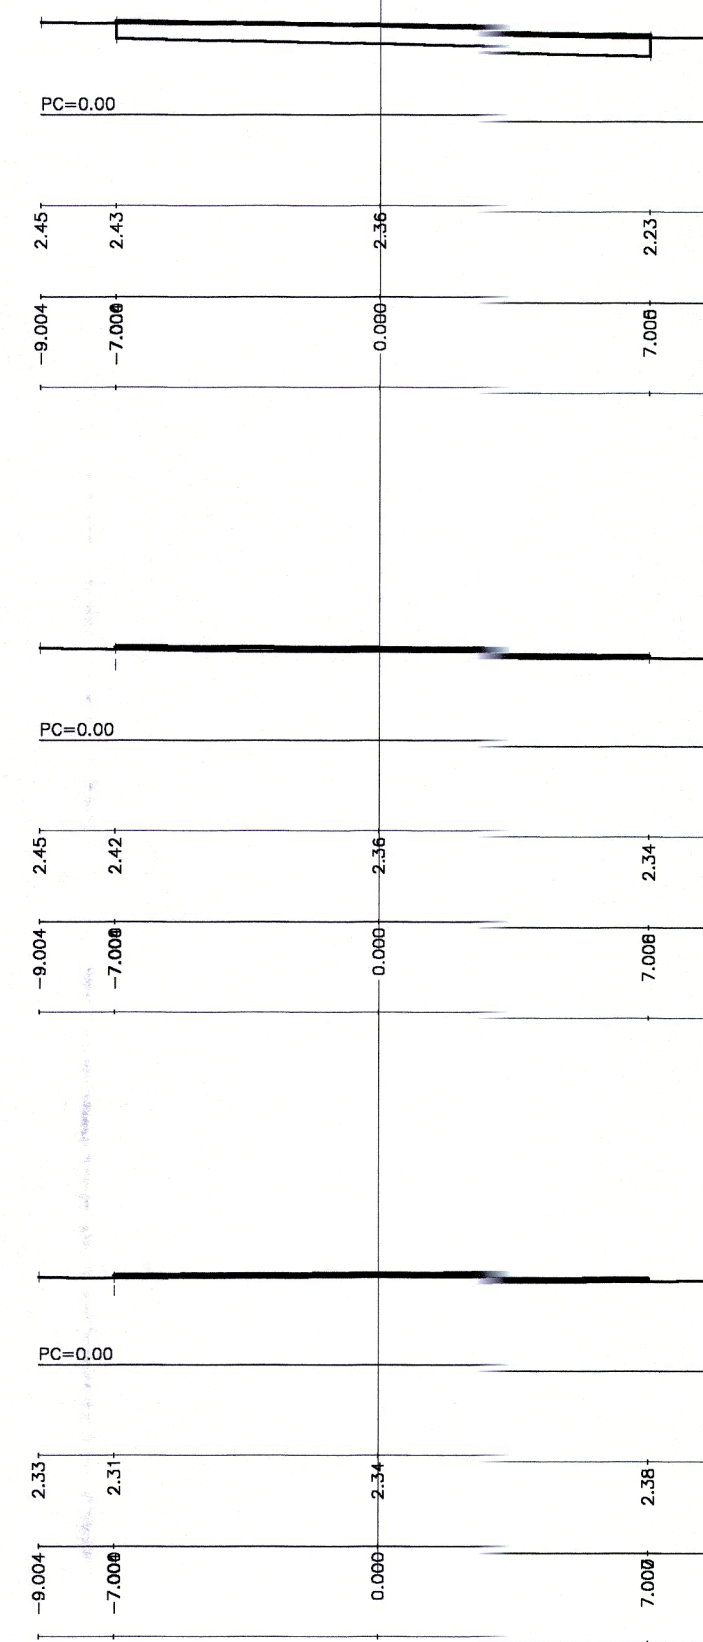

Sv=0.00
St=0.00

Sv=0.00
St=0.00

Sv=0.00
St=0.00
Sd=7.25

Aprobado provisionalmente por el
Pleno del Excmo. Ayuntamiento
en sesión de ... 5 OCT. 1999
y Decreto n.º ... 1947/2001
de 16-5-2001 EL ALCALDE
Delegado de Urbanismo.
EL SECRETARIO GENERAL

