




CALLE A

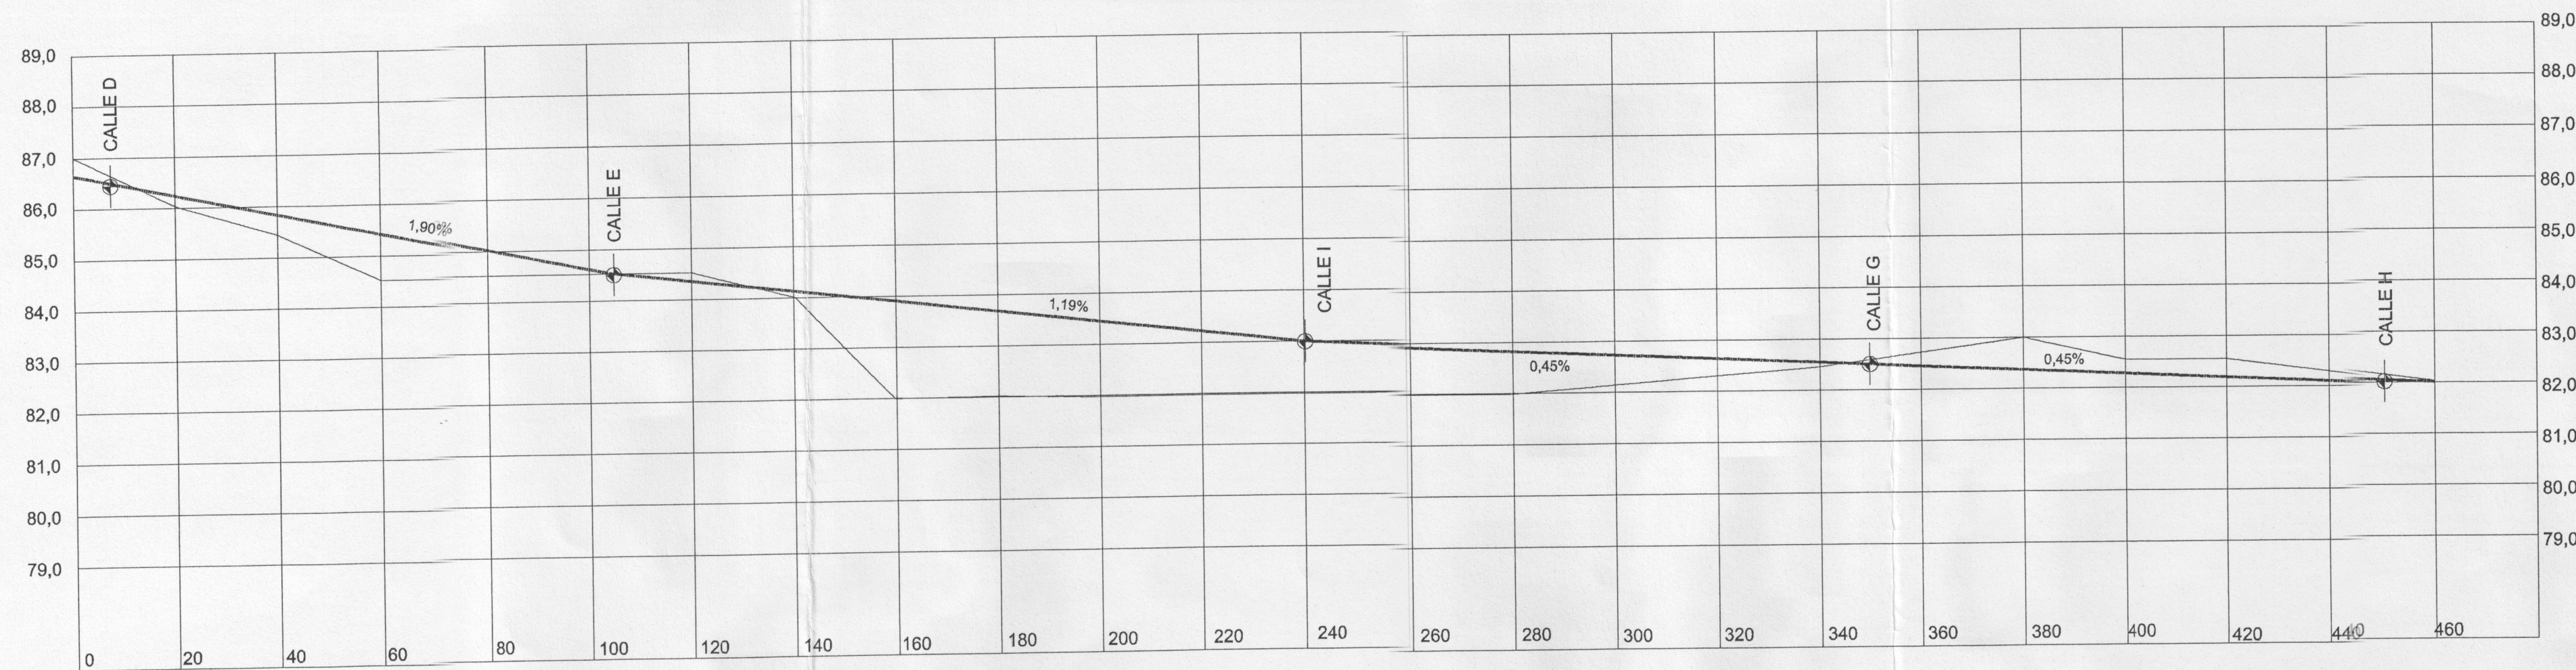


CALLE C

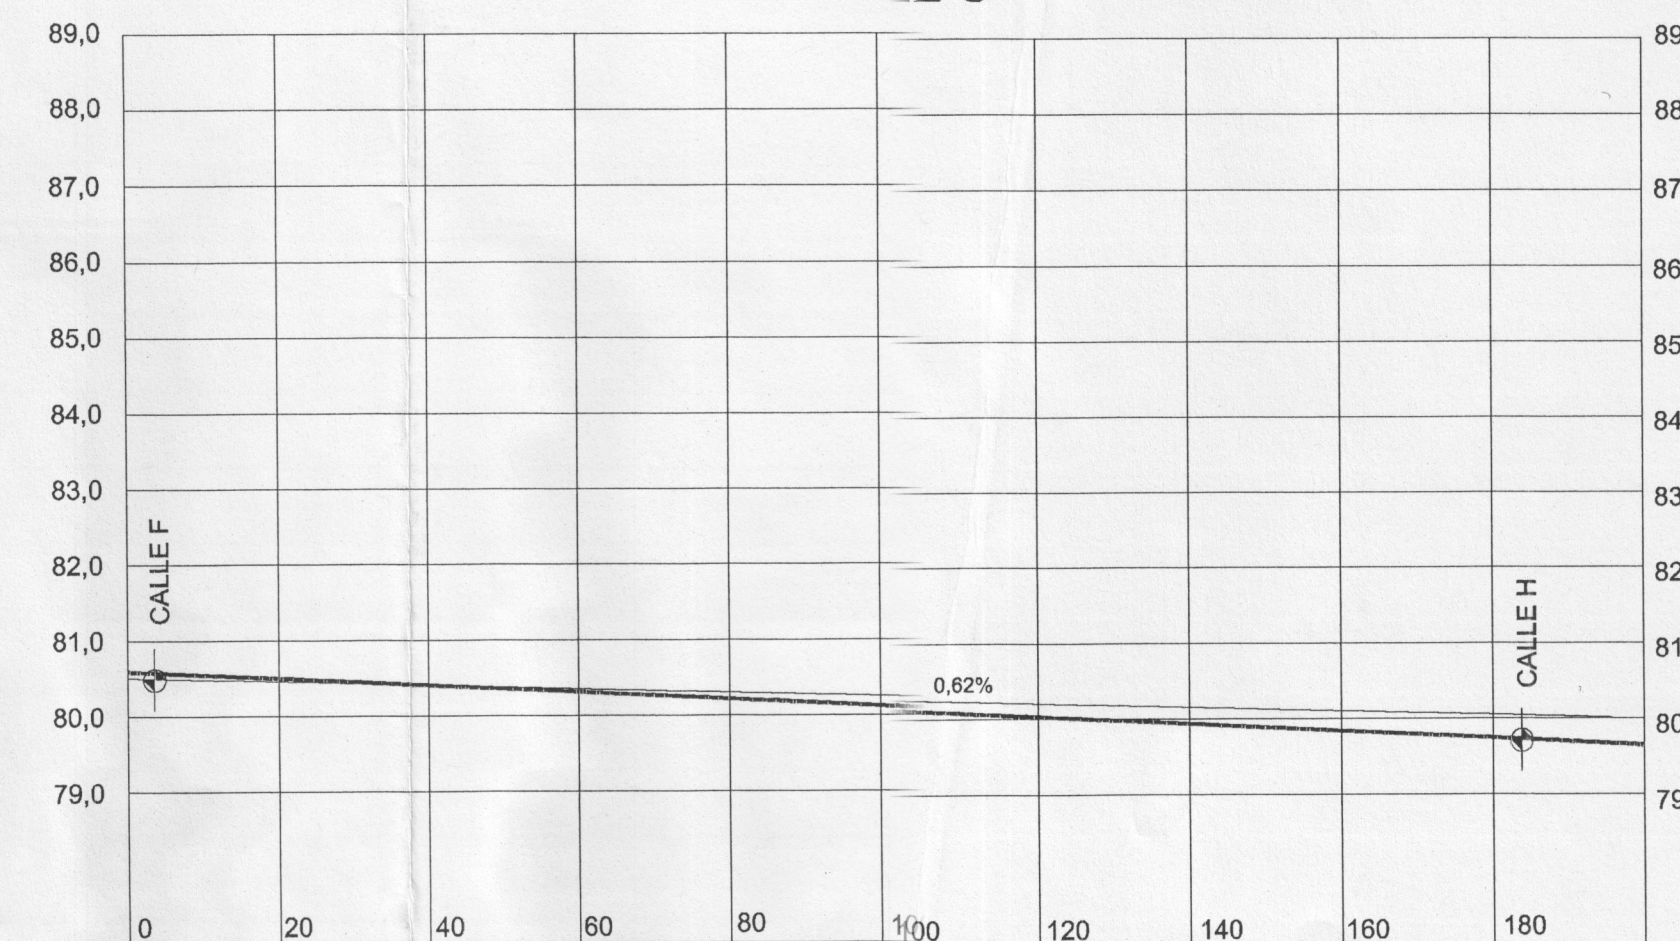


CALLE B

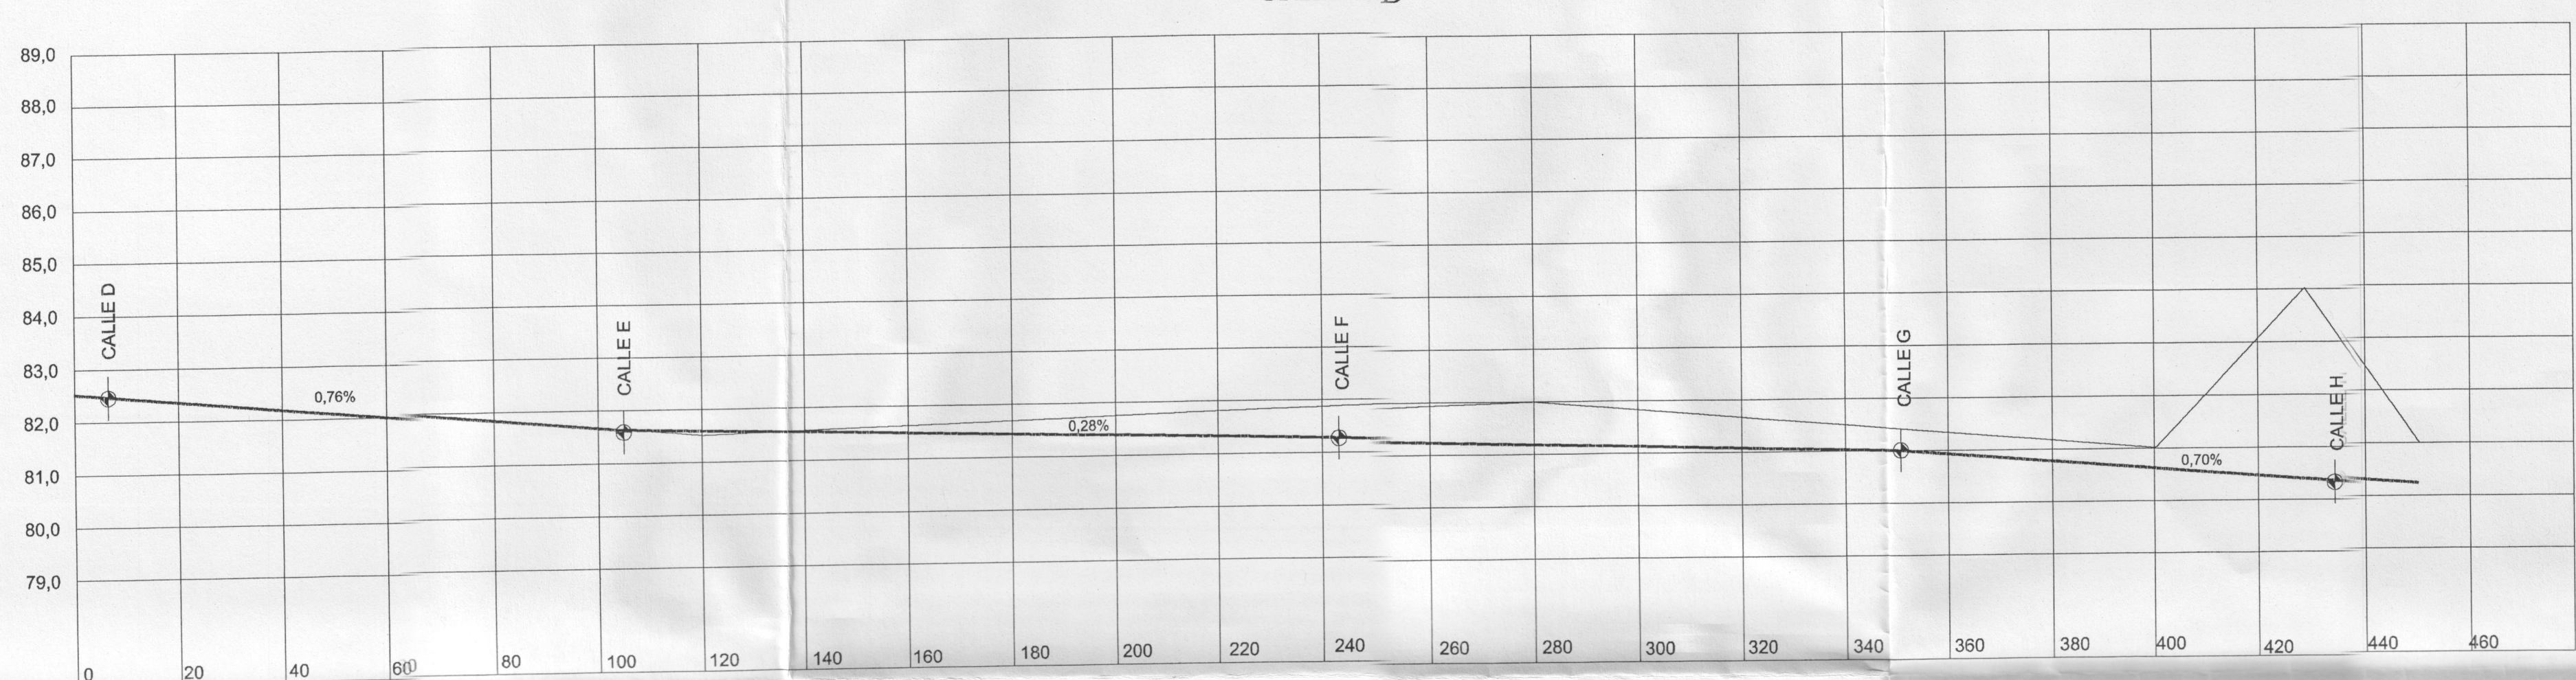


CALLE D

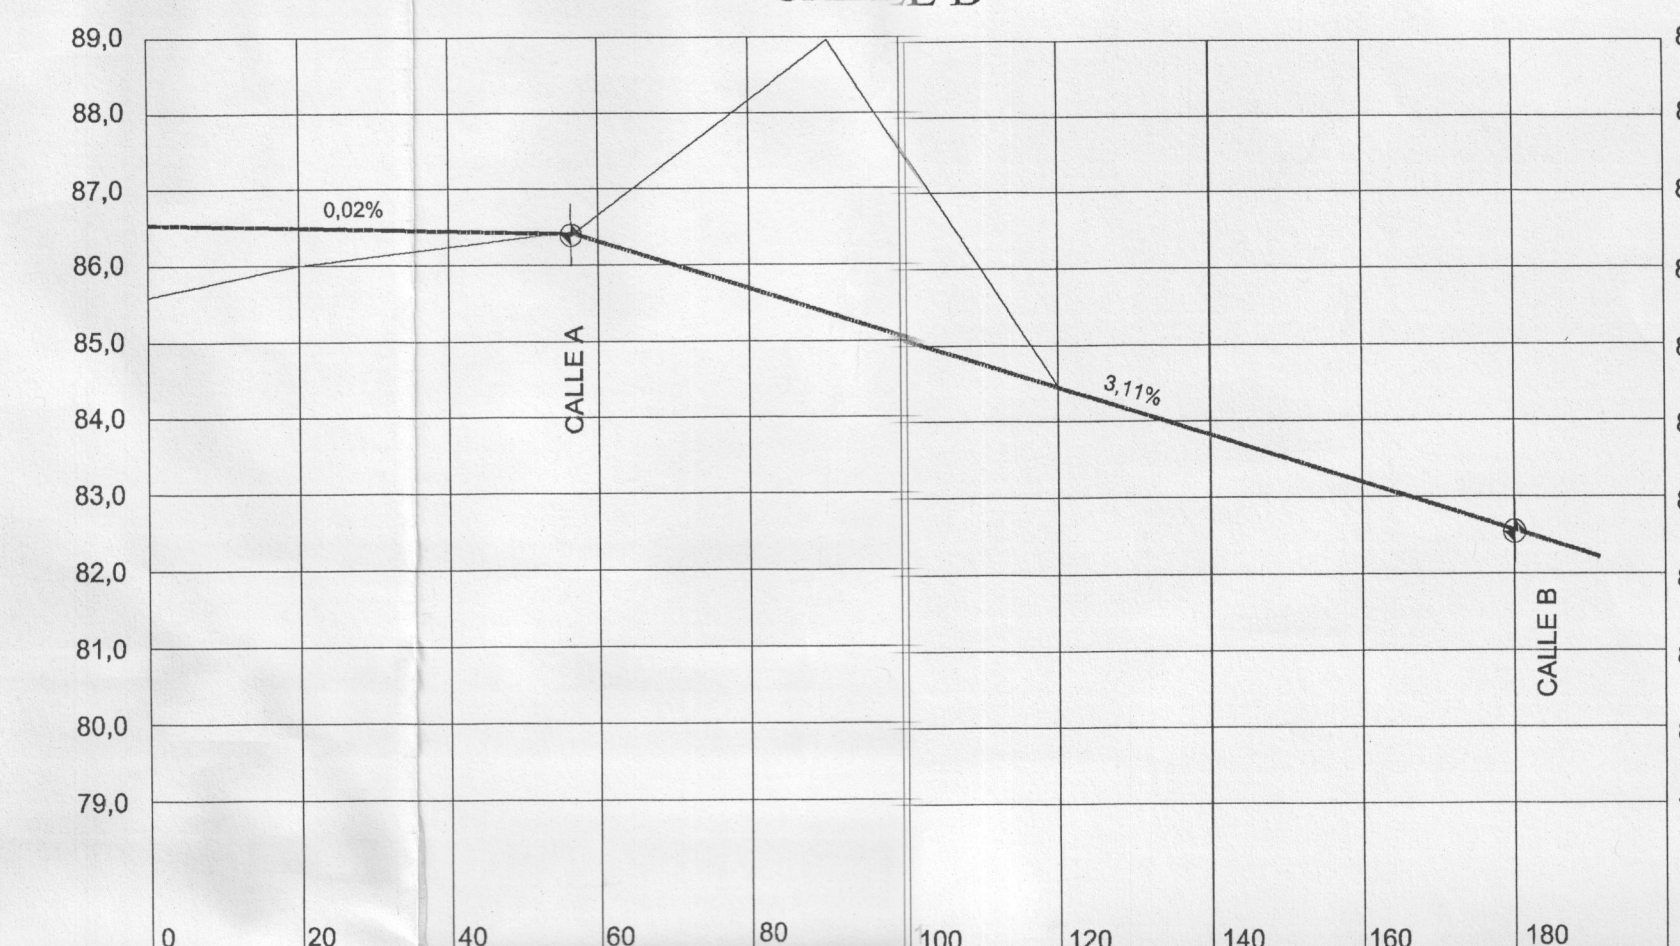


CALLE E

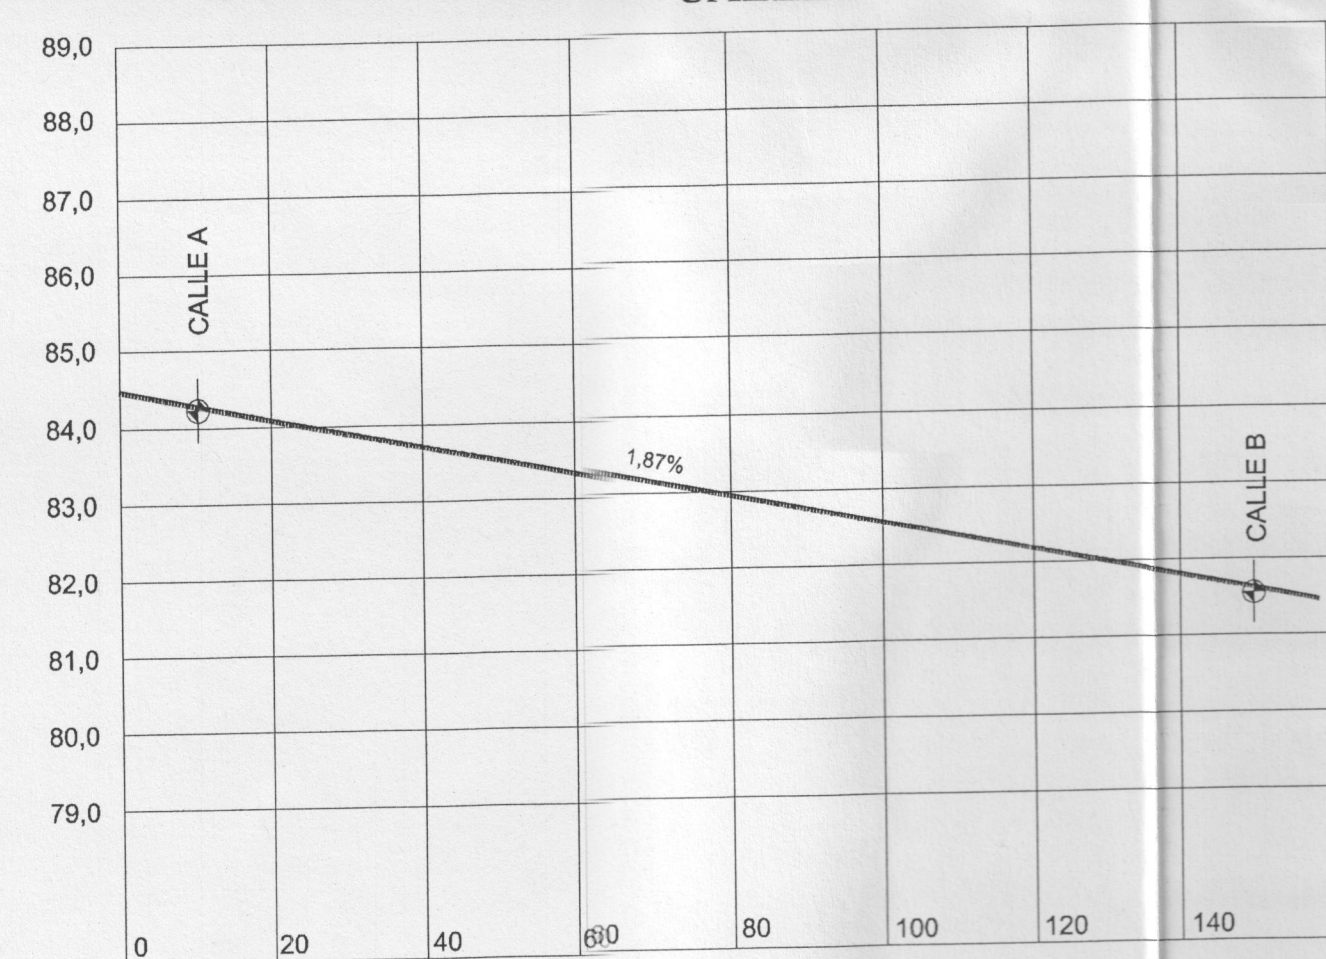


CALLE F

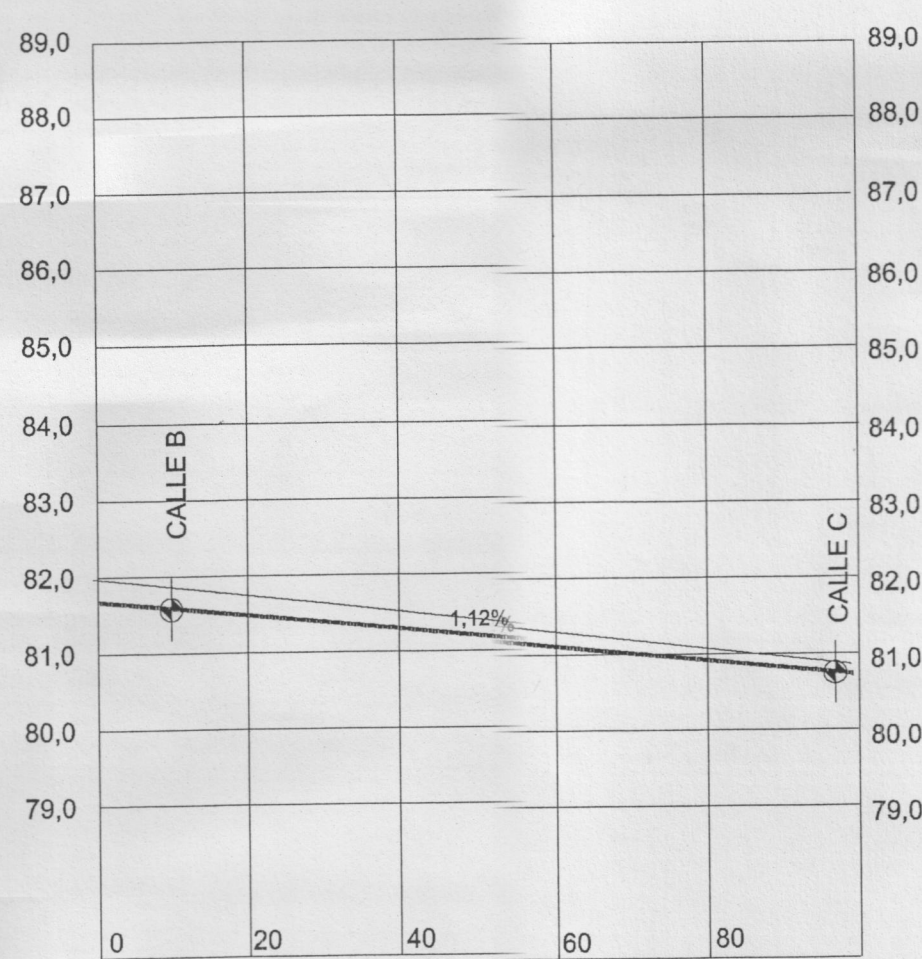


CALLE G

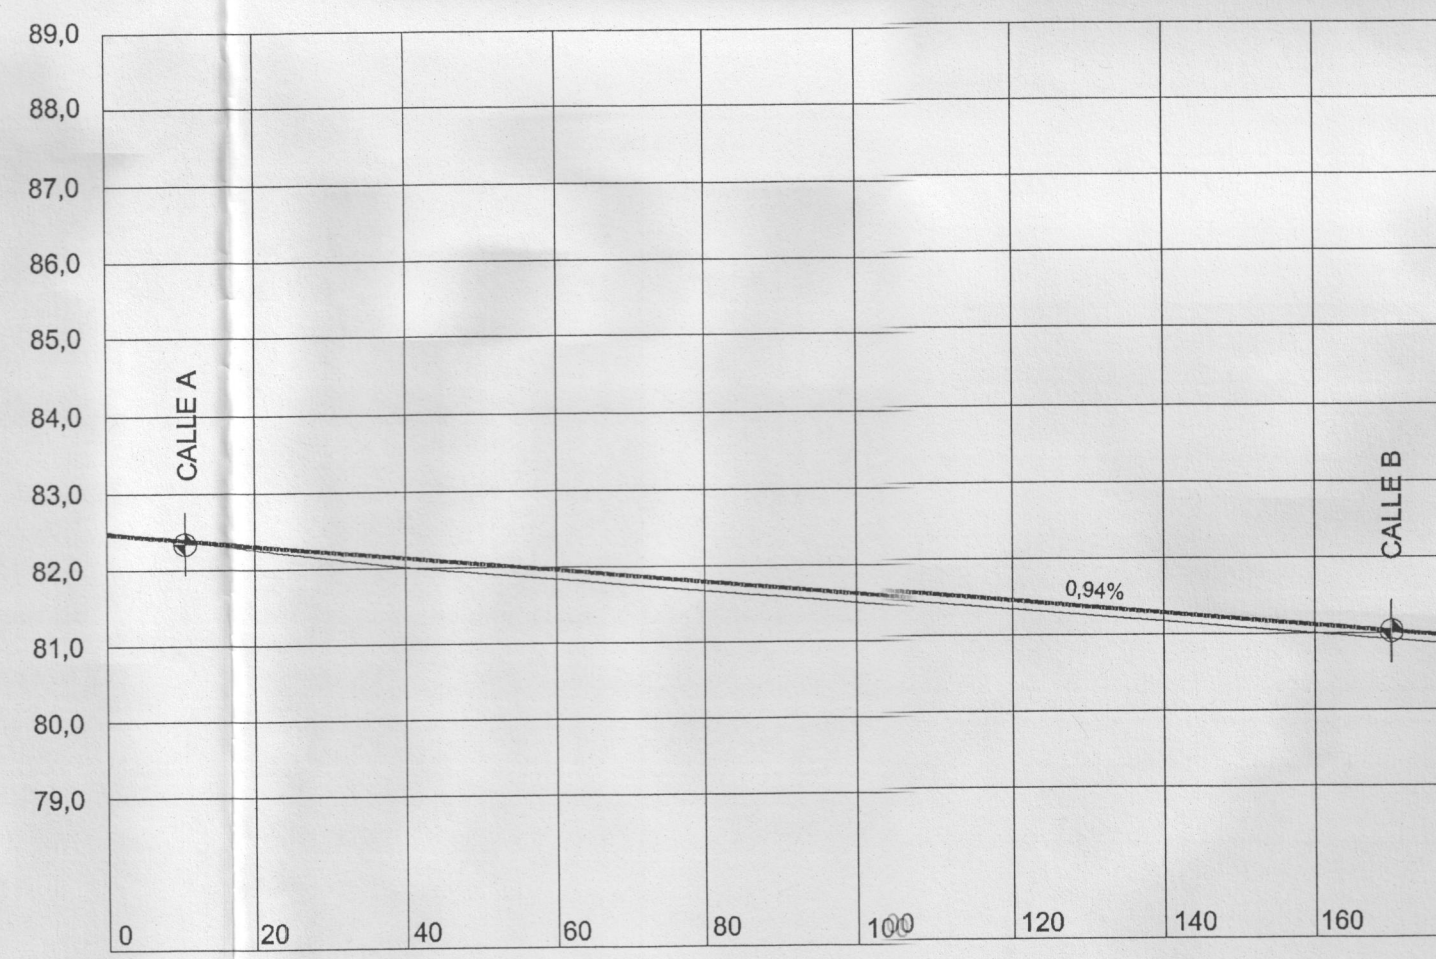


CALLE I

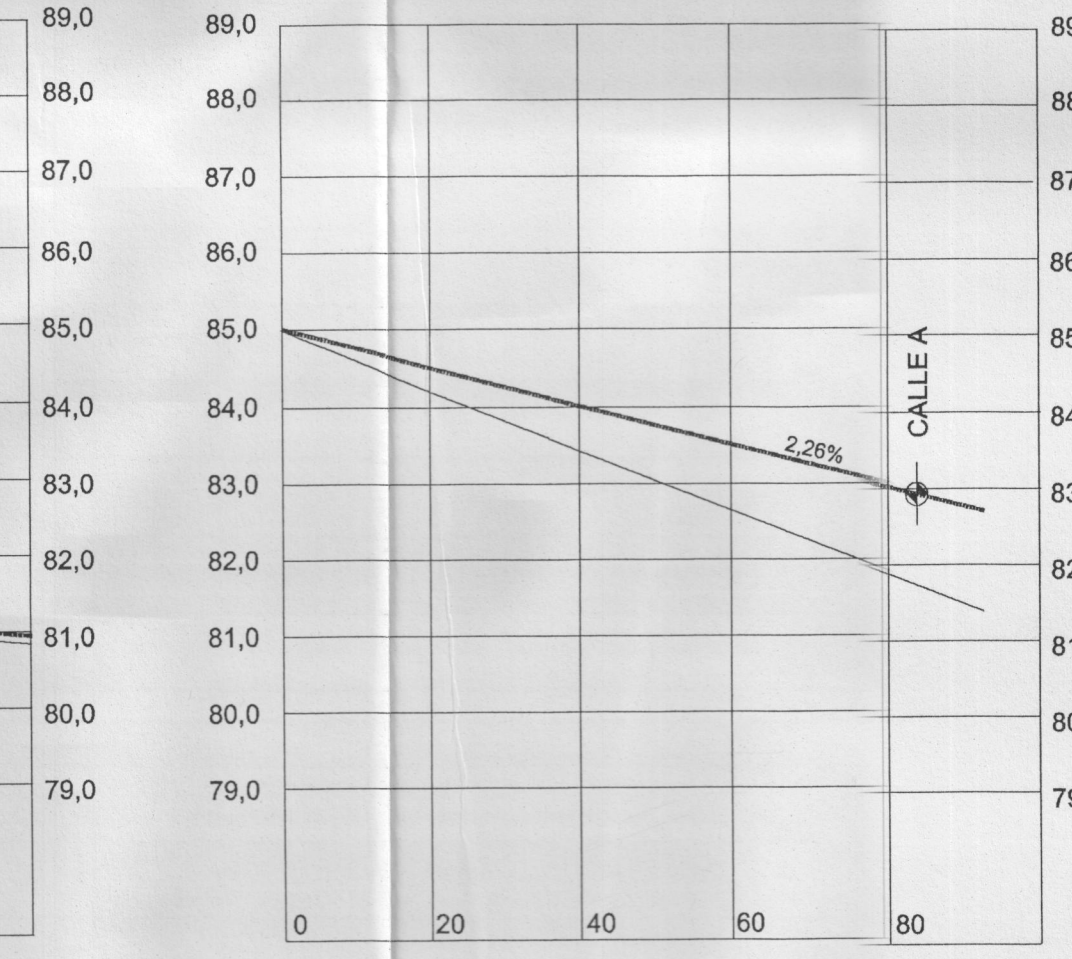


CALLE H

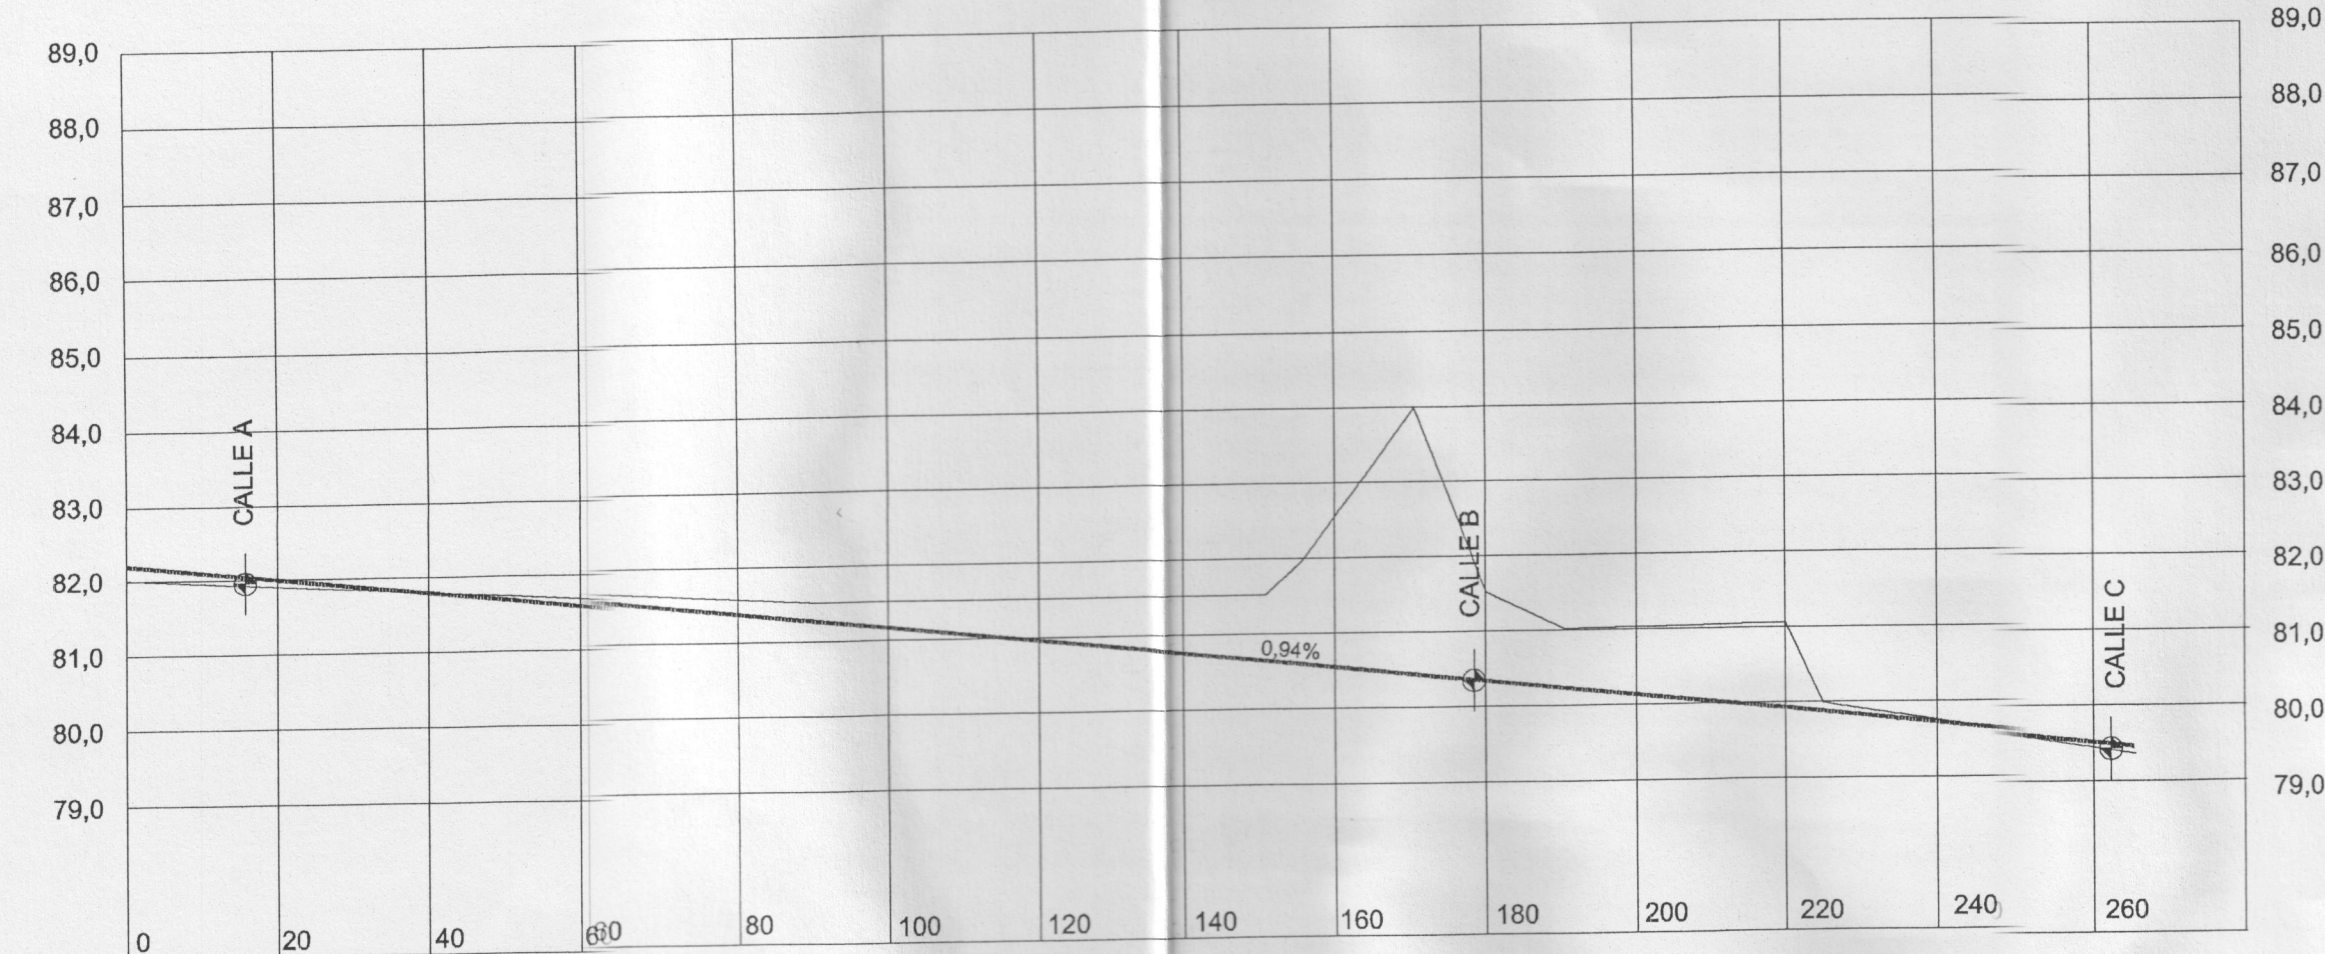


CALLE A, B1 y D

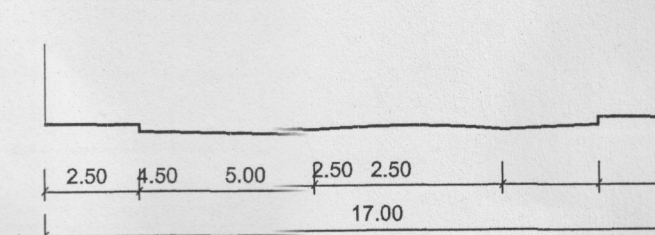



CALLE C (VIA DE SERVICIO)

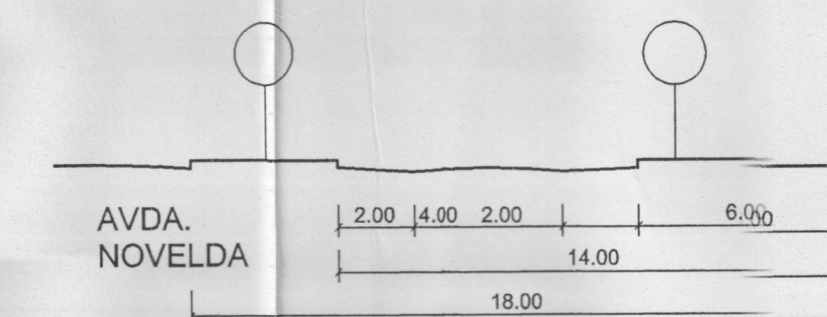

CALLE B2

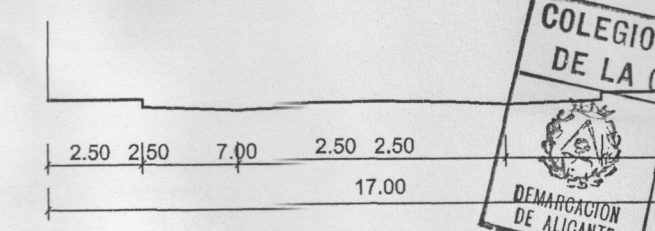

CALLE E, F, G e I

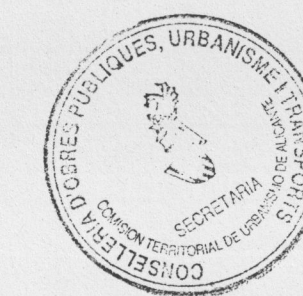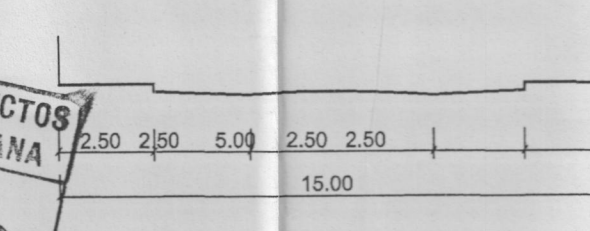

CONSELL DE LA PENYA URBANA I DE TRANSPORTES DE L'AJUNTAMENT DE POLOP  
**SECCIONES TIPO**  
 DILIGENCIA: Para el presente documento se ha...  
 - 6 NOV 2002  
 Fdo.: El Secretario de la Comisión Territorial de Urbanismo  
**CALLE H (BARONIA DE POLOP)**

...provisionalmente por el Excmo. Ayuntamiento de Polop en sesión de ... 04 MAYO 1999... y Decreto n.º ...  
 de ... 01 JUN 2000 ... de Concejales  
 Delegado de Urbanismo,  
 EL SECRETARIO GENERAL

ARQUITECTA: PILAR AMOROS PEREZ	PROYECTO: PLAN PARCIAL DEL SECTOR 1/3 CALLE TRENTO ALICANTE	EXPE: PPS.1/3	ESCALA: H:1/1000 V:1/100	PLANO: RED VIARIA SECCIONES TIPO PERFILES LONGITUDINALES	NUMERO: 12000 CONCEJAL
-----------------------------------	--	------------------	--------------------------------	---	------------------------------